


СХЕМА РАСПОЛОЖЕНИЯ ГРАНИЦ ПУБЛИЧНОГО СЕРВИТУТА  
Местоположение: примерно в 92м на север от ориентира, расположенного  
за пределами земельного участка, адрес ориентира: Приморский край, городской округ ЗАТО Большой Камень,  
г. Большой Камень, ул. Ворошилова, д.30

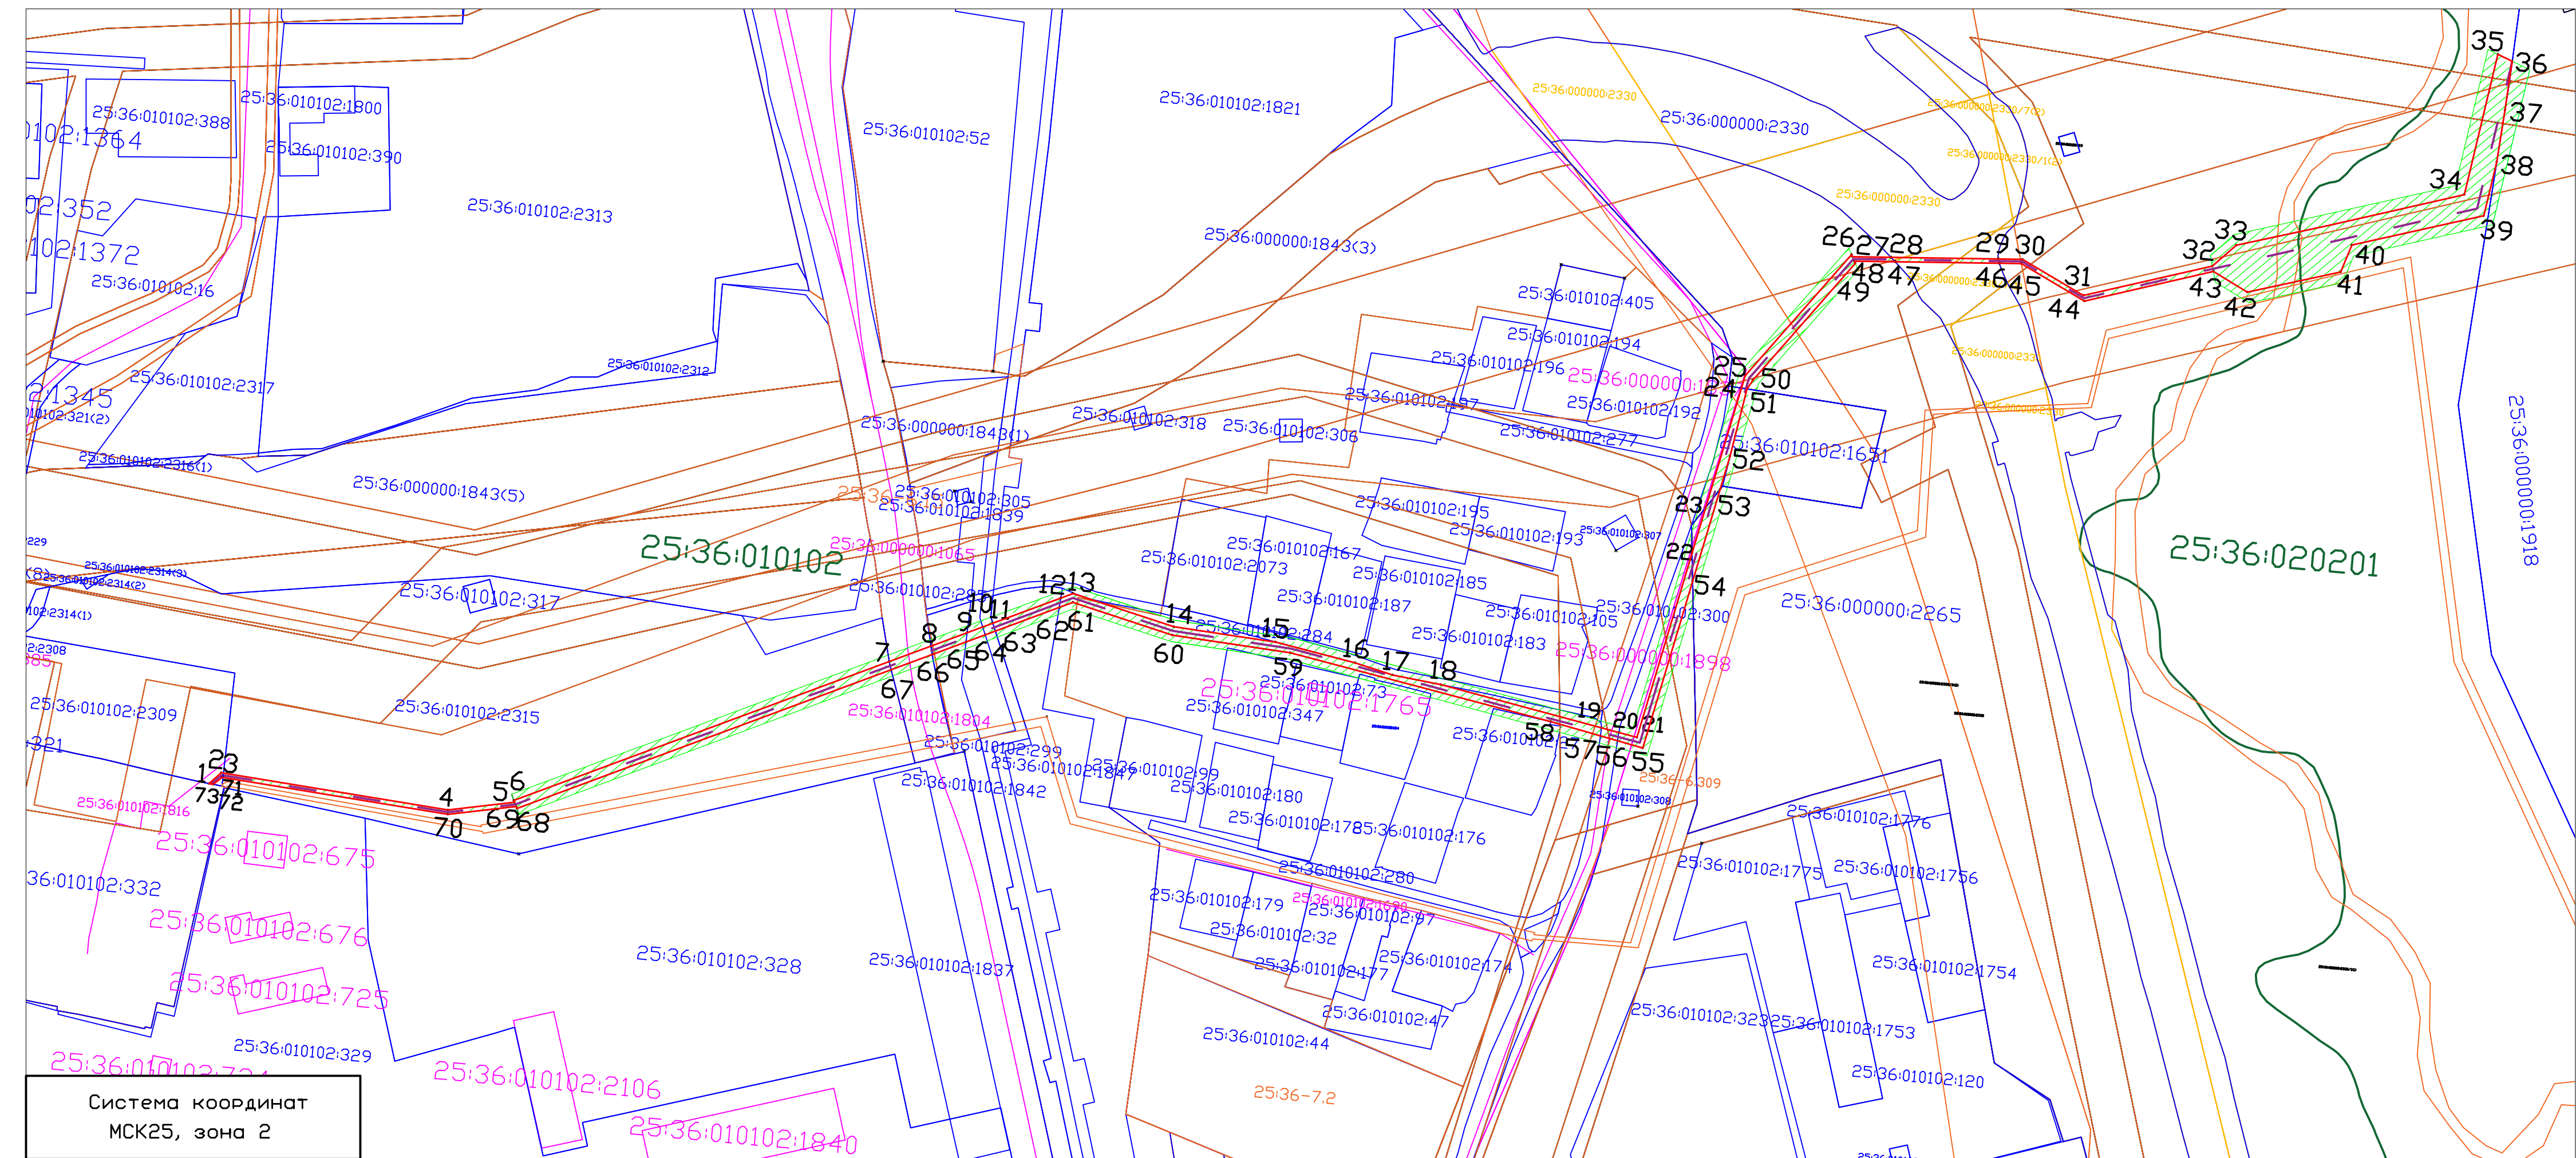

Система координат  
МСК25, зона 2

Масштаб 1:2000

Формат пользовательский 297x600