


Схема расположения границ публичного сервитута

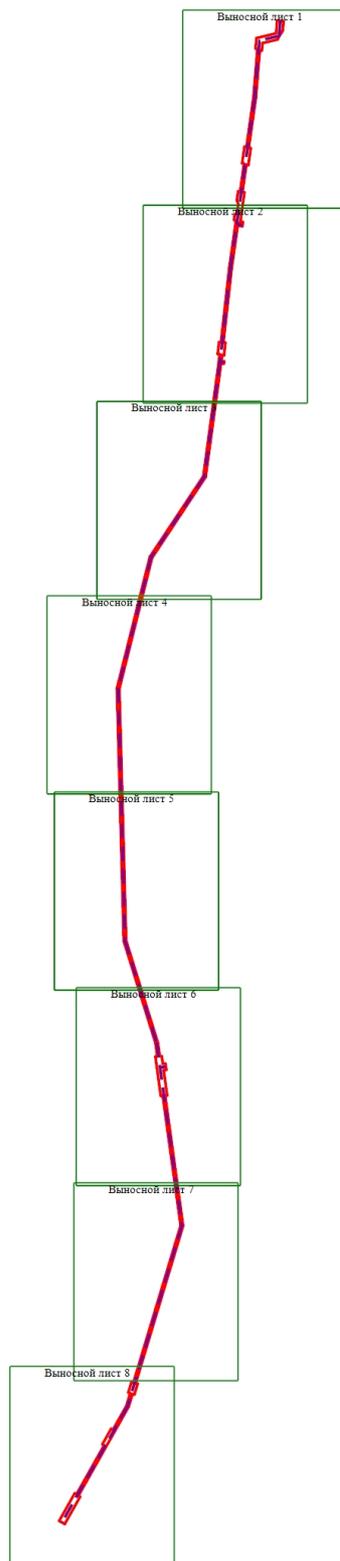


Масштаб 1:25000

Схема расположения границ публичного сервитута

Выносной лист 2

МСК-25, зона 2

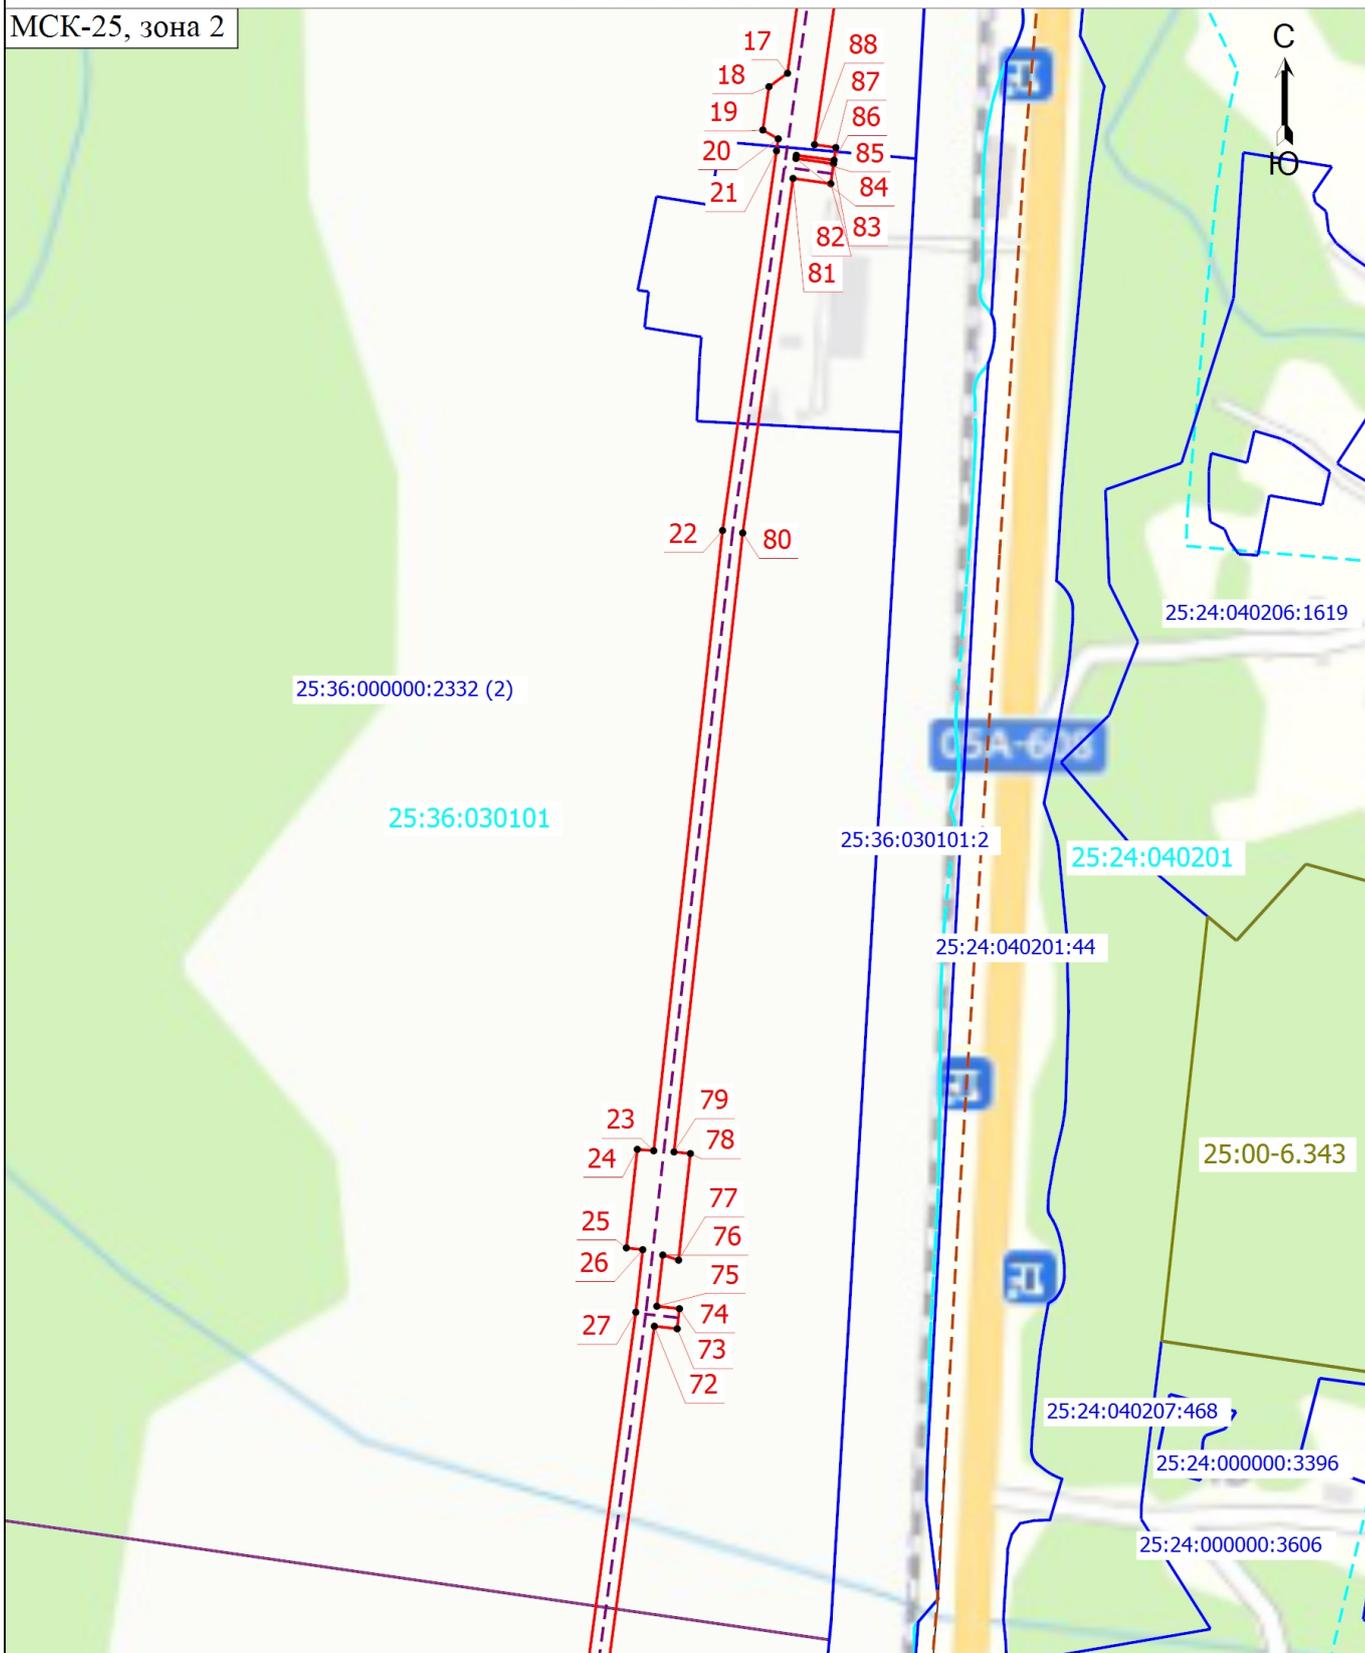


Масштаб 1:3000

Схема расположения границ публичного сервитута

Выносной лист 3

МСК-25, зона 2

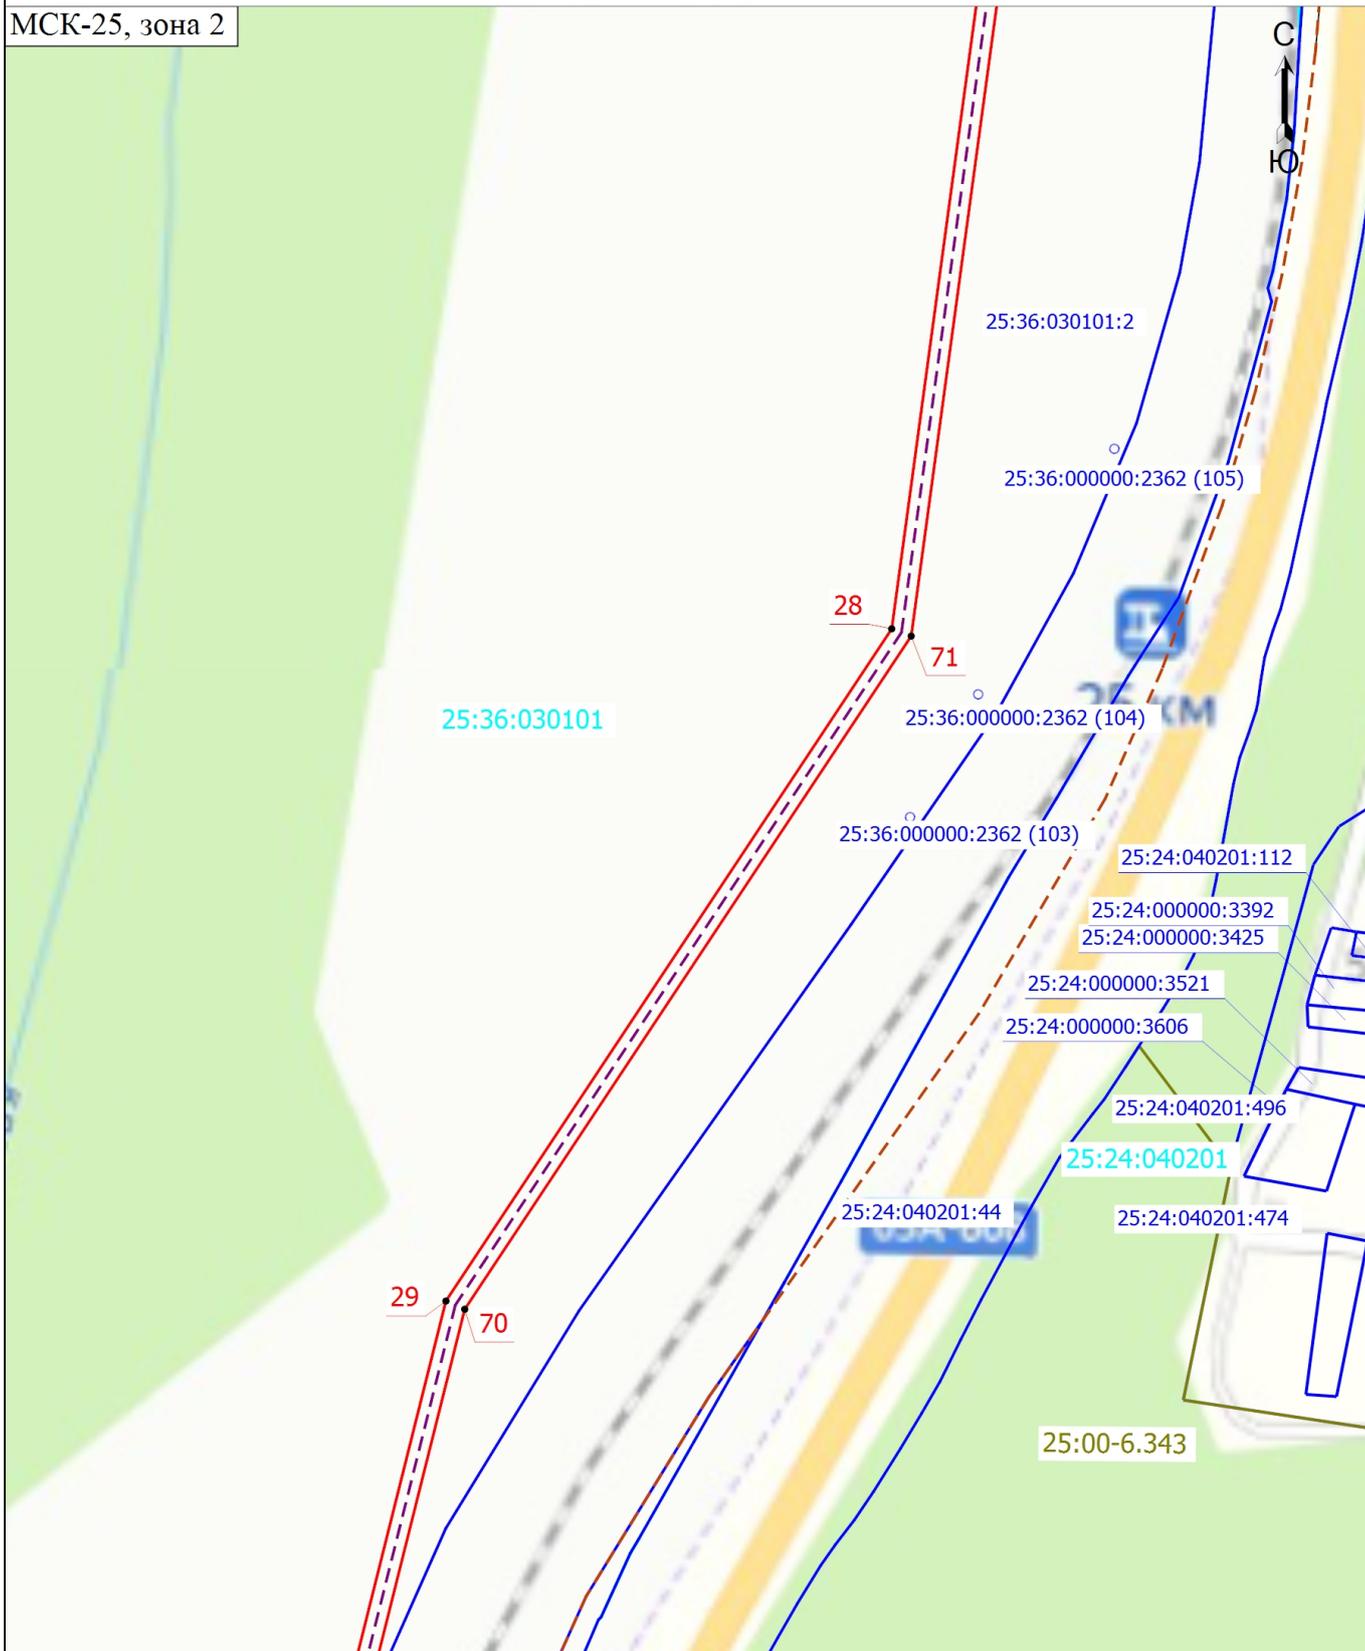

Масштаб 1:3000

Схема расположения границ публичного сервитута

Выносной лист 4

МСК-25, зона 2



25:36:030101

30

69

25:36:030101:2

25:24:040201:44


25:24:040201

Масштаб 1:3000

Схема расположения границ публичного сервитута

Выносной лист 5

МСК-25, зона 2

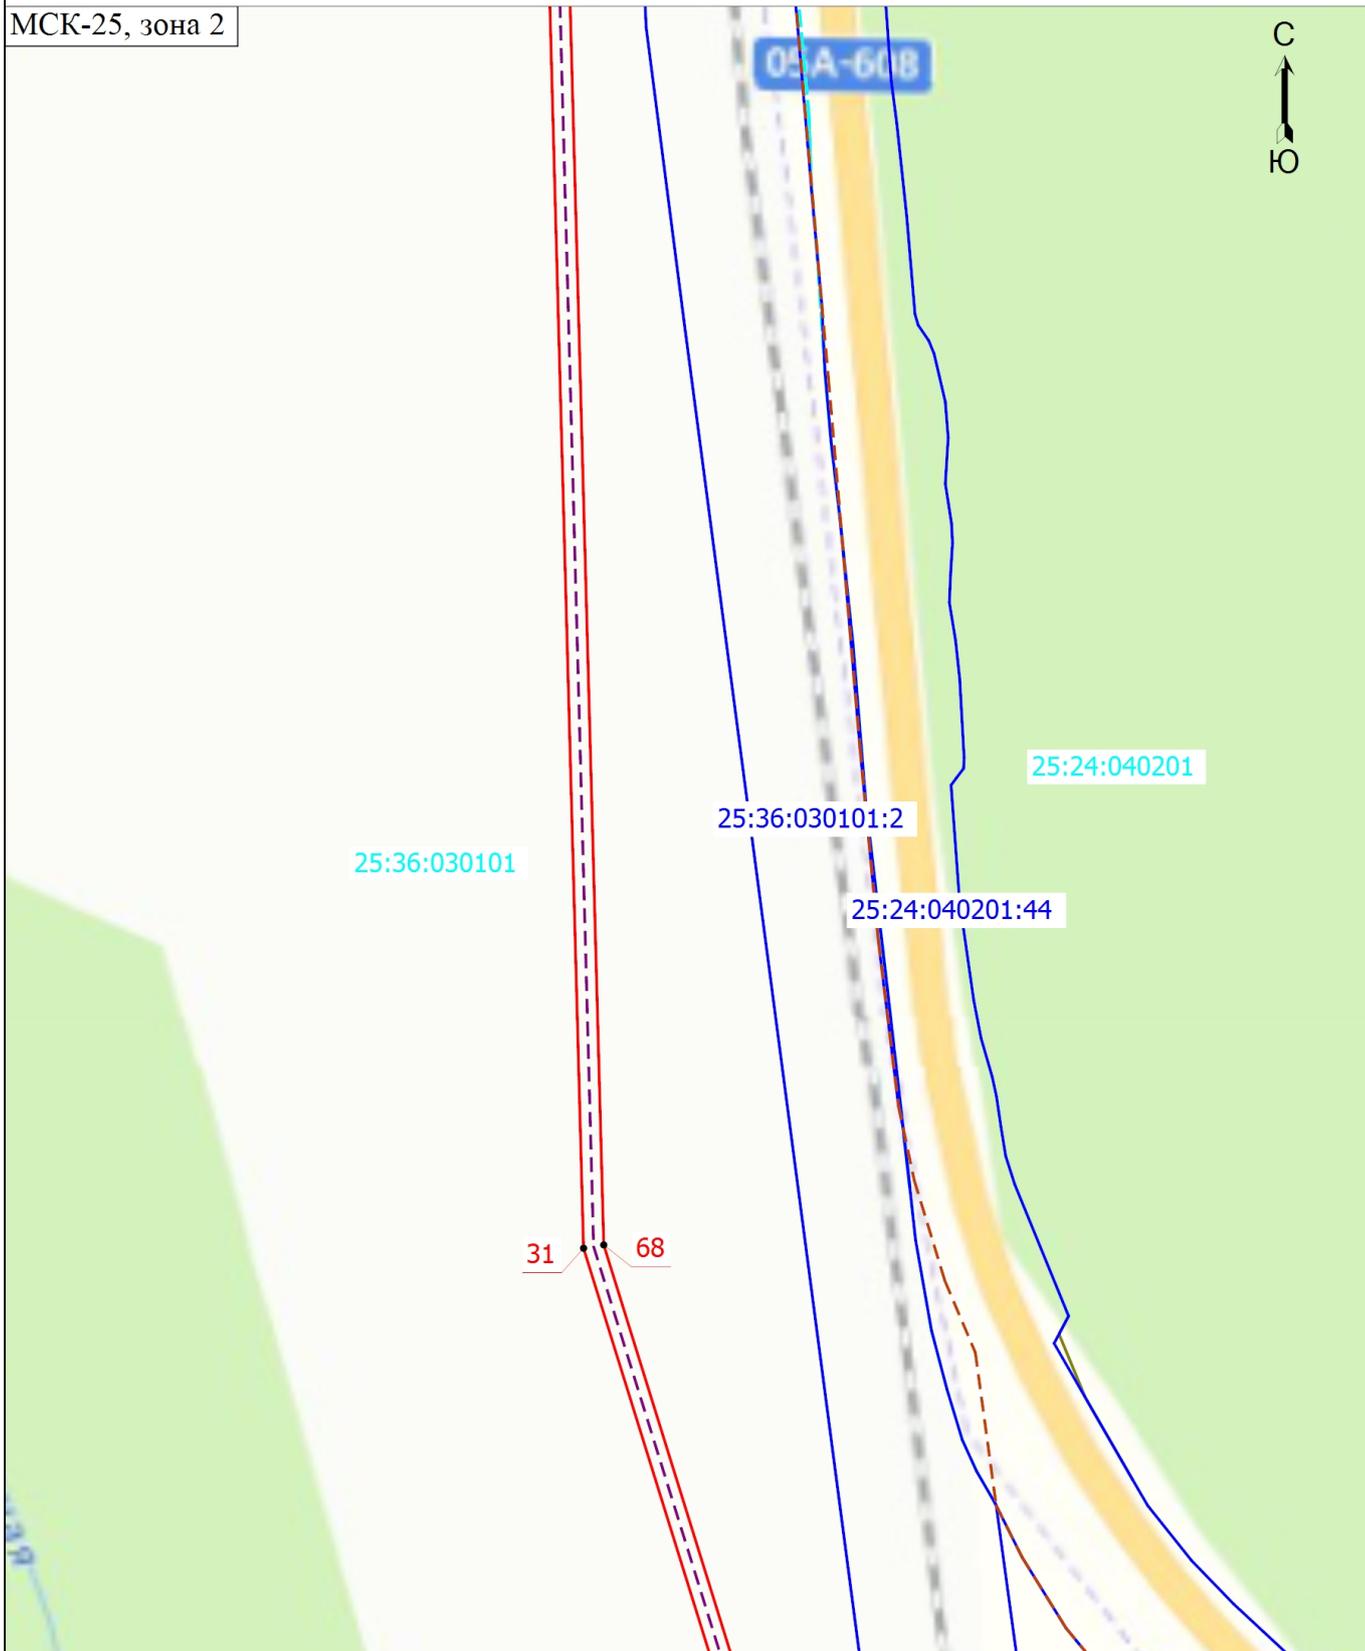

Масштаб 1:3000

Схема расположения границ публичного сервитута

Выносной лист 6




Масштаб 1:3000

Схема расположения границ публичного сервитута

Выносной лист 7

МСК-25, зона 2

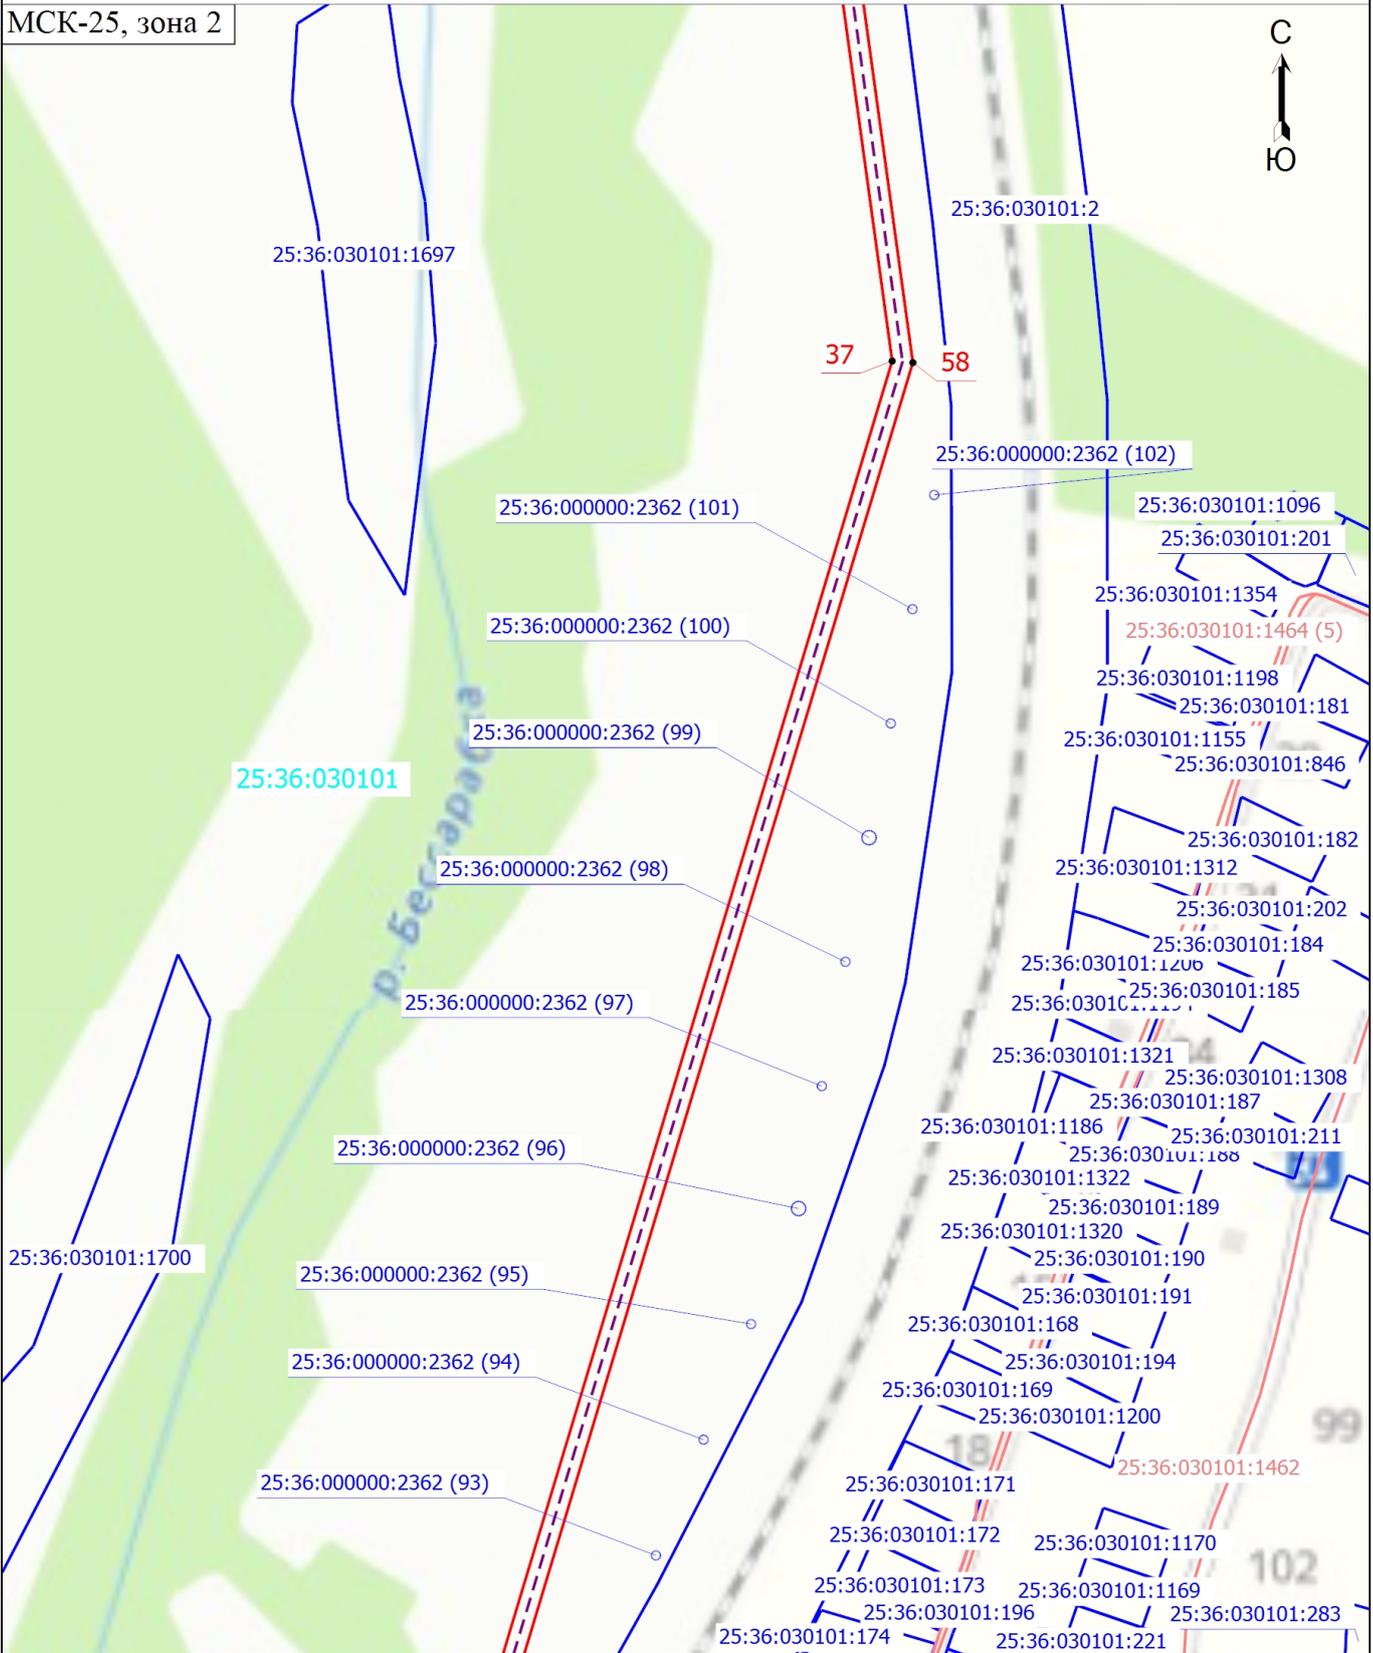

25:36:030101

25:36:030101:1697

25:36:030101:2

37

58

25:36:000000:2362 (101)

25:36:000000:2362 (102)

25:36:030101:1096

25:36:030101:201

25:36:000000:2362 (100)

25:36:030101:1354

25:36:030101:1464 (5)

25:36:000000:2362 (99)

25:36:030101:1198

25:36:030101:181

25:36:030101

25:36:030101:1155

25:36:030101:846

25:36:000000:2362 (98)

25:36:030101:182

25:36:030101:1312

25:36:000000:2362 (97)

25:36:030101:202

25:36:030101:184

25:36:000000:2362 (96)

25:36:030101:1206

25:36:030101:185

25:36:000000:2362 (95)

25:36:030101:1321

25:36:030101:1308

25:36:000000:2362 (94)

25:36:030101:1186

25:36:030101:211

25:36:000000:2362 (93)

25:36:030101:1322

25:36:030101:188

25:36:030101:1700

25:36:000000:2362 (95)

25:36:030101:1320

25:36:030101:189

25:36:000000:2362 (94)

25:36:030101:1320

25:36:030101:190

25:36:000000:2362 (93)

25:36:030101:168

25:36:030101:191

25:36:030101:169

25:36:030101:194

25:36:030101:171

25:36:030101:1462

25:36:030101:172

25:36:030101:1170

25:36:030101:173

25:36:030101:1169

25:36:030101:174

25:36:030101:221


102

99

Масштаб 1:3000

Схема расположения границ публичного сервитута

Выносной лист 8

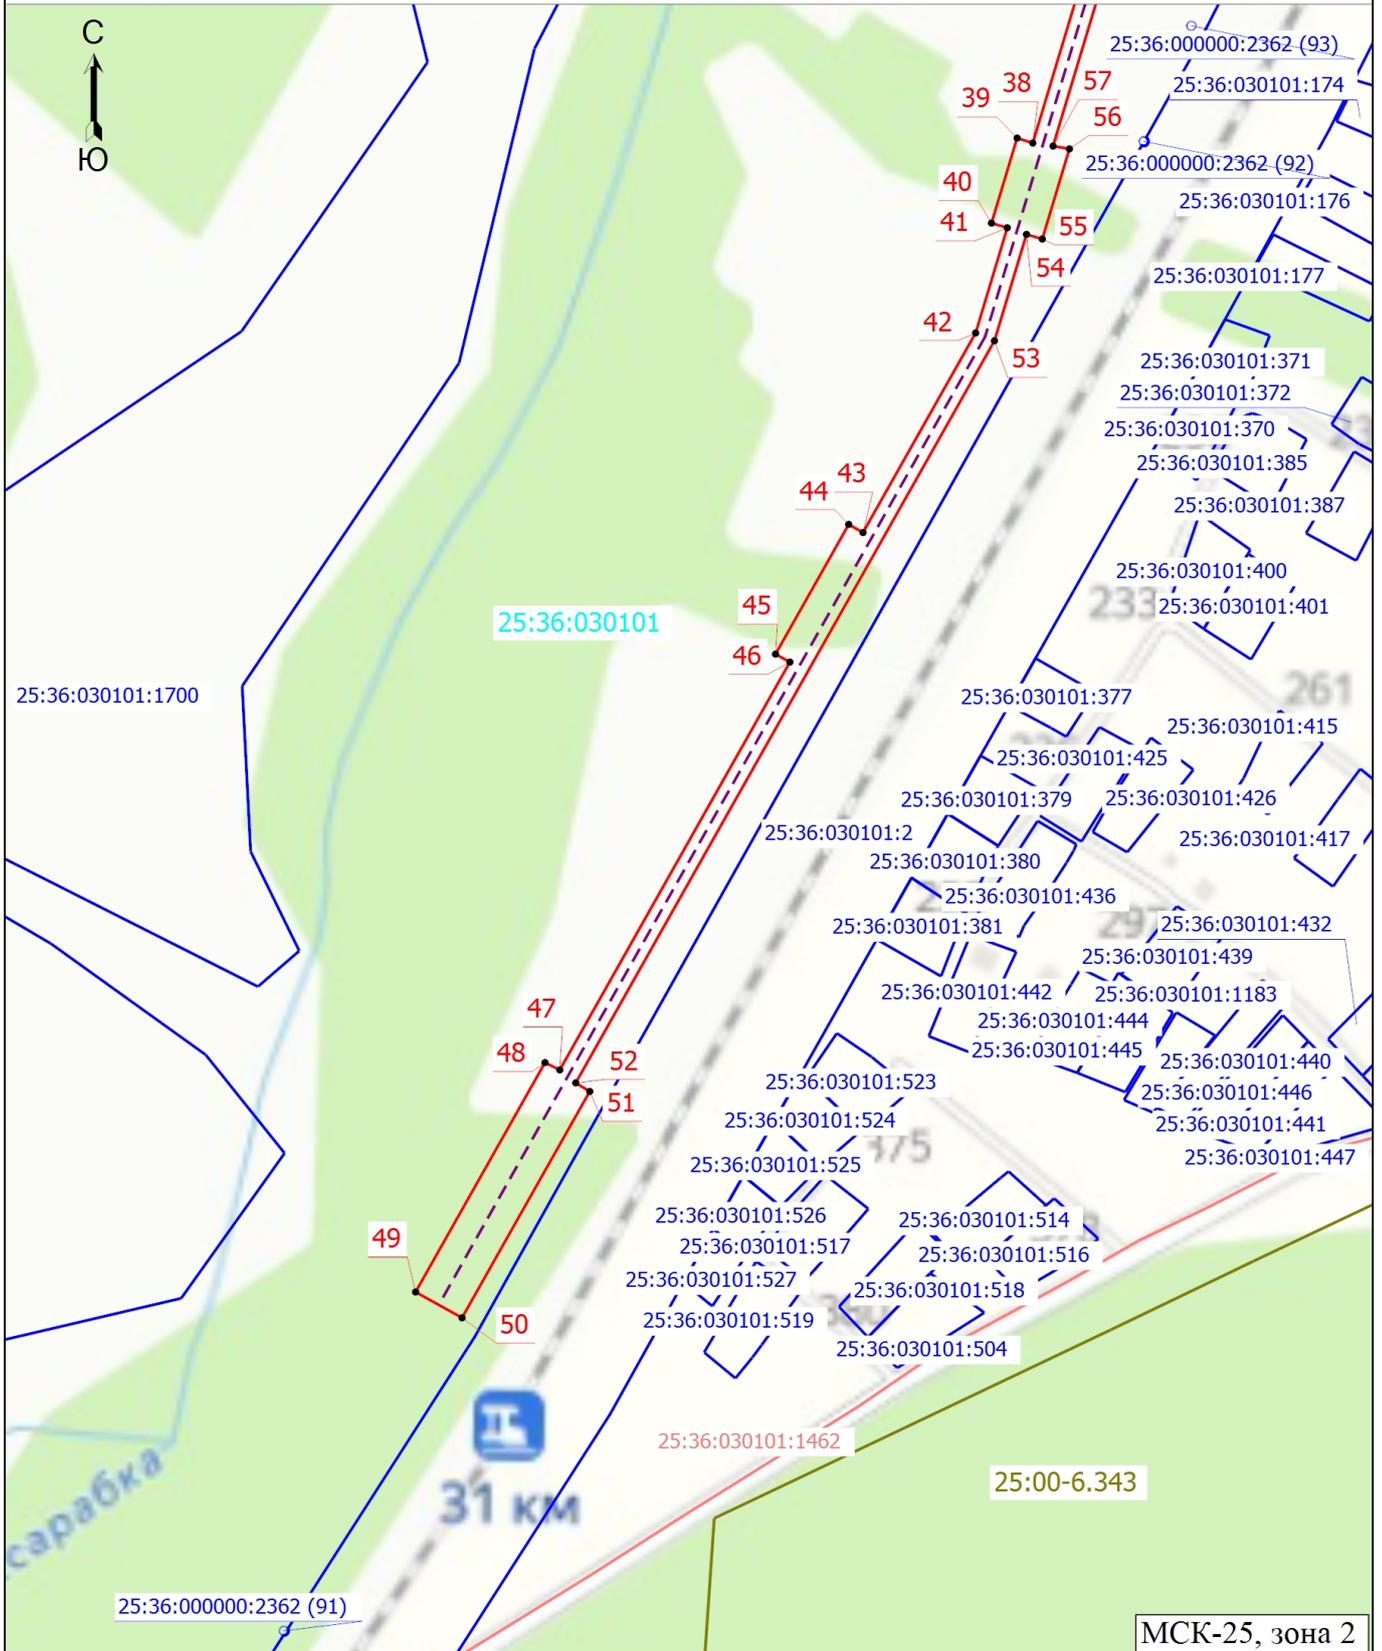

Масштаб 1:3000

МСК-25, зона 2

Схема расположения границ публичного сервитута

Условные обозначения

- - Характерная точка границы публичного сервитута
- 1 - Обозначение новой характерной точки
- (синяя линия) - Граница земельного участка
- 25:36:030101:2 - Кадастровый номер земельного участка
- 25:36:000000:2362 (91) - Обозначение контура земельного участка
- (красная линия) - Граница сооружения
- 25:36:030101:1462 - Кадастровый номер сооружения
- - - (голубая пунктирная линия) - Граница кадастрового квартала
- 25:36:030101 - Номер кадастрового квартала
- (зеленая линия) - Граница лесничества
- 25:00-6.343 - Владивостокское лесничество, Владивостокский городской округ, Хасанский муниципальный район, Надеждинский муниципальный район, Артемовский городской округ, Шкотовский муниципальный район, городской округ Большой камень, Приморского края
- (коричневая линия) - Граница населенного пункта
- - - (оранжевая пунктирная линия) - Граница Муниципального образования