






Схема расположения границ публичного сервитута

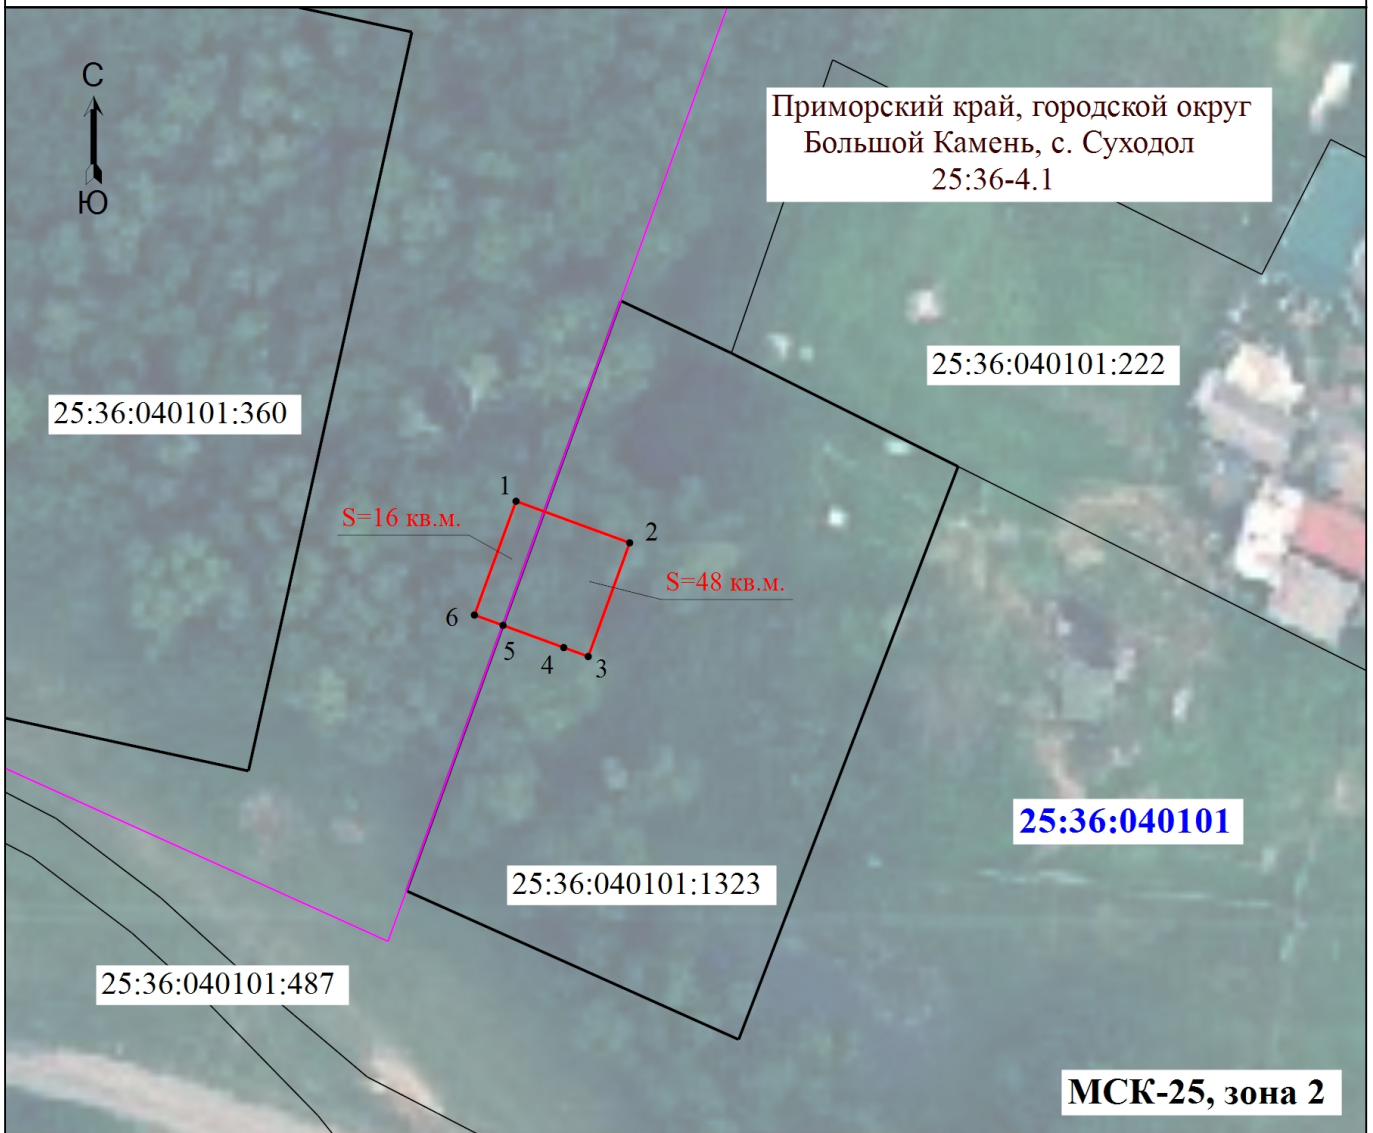

Масштаб 1:500

Условные обозначения

-  - Проектные границы публичного сервитута
-  - Граница земельного участка, установленная в соответствии с Федеральным законодательством, включенная в ЕГРН
-  - Граница территориальной зоны
- 25:36:040101** - Номер кадастрового квартала
- 25:36:040101:1323 - Кадастровый номер земельного участка
-  1 - Обозначение характерной точки проектной границы сервитута

Подпись



Дата "04" февраля 2025 г.

Место для оттиска печати (при наличии) лица, составившего описание местоположения границ объекта