


Схема расположения границ публичного сервитута

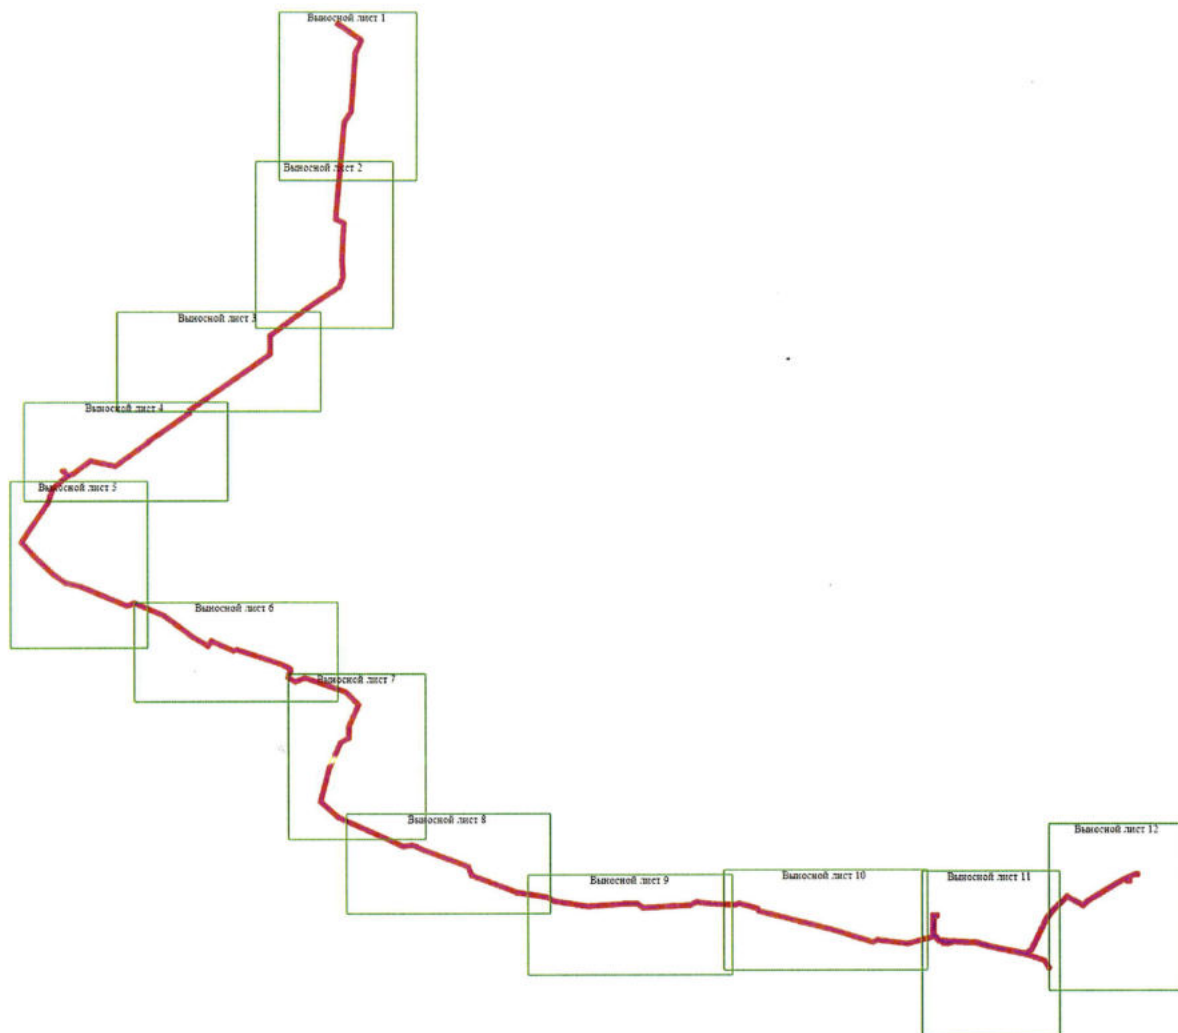

Масштаб 1:9900

Схема расположения границ публичного сервитута

Выносной лист 1

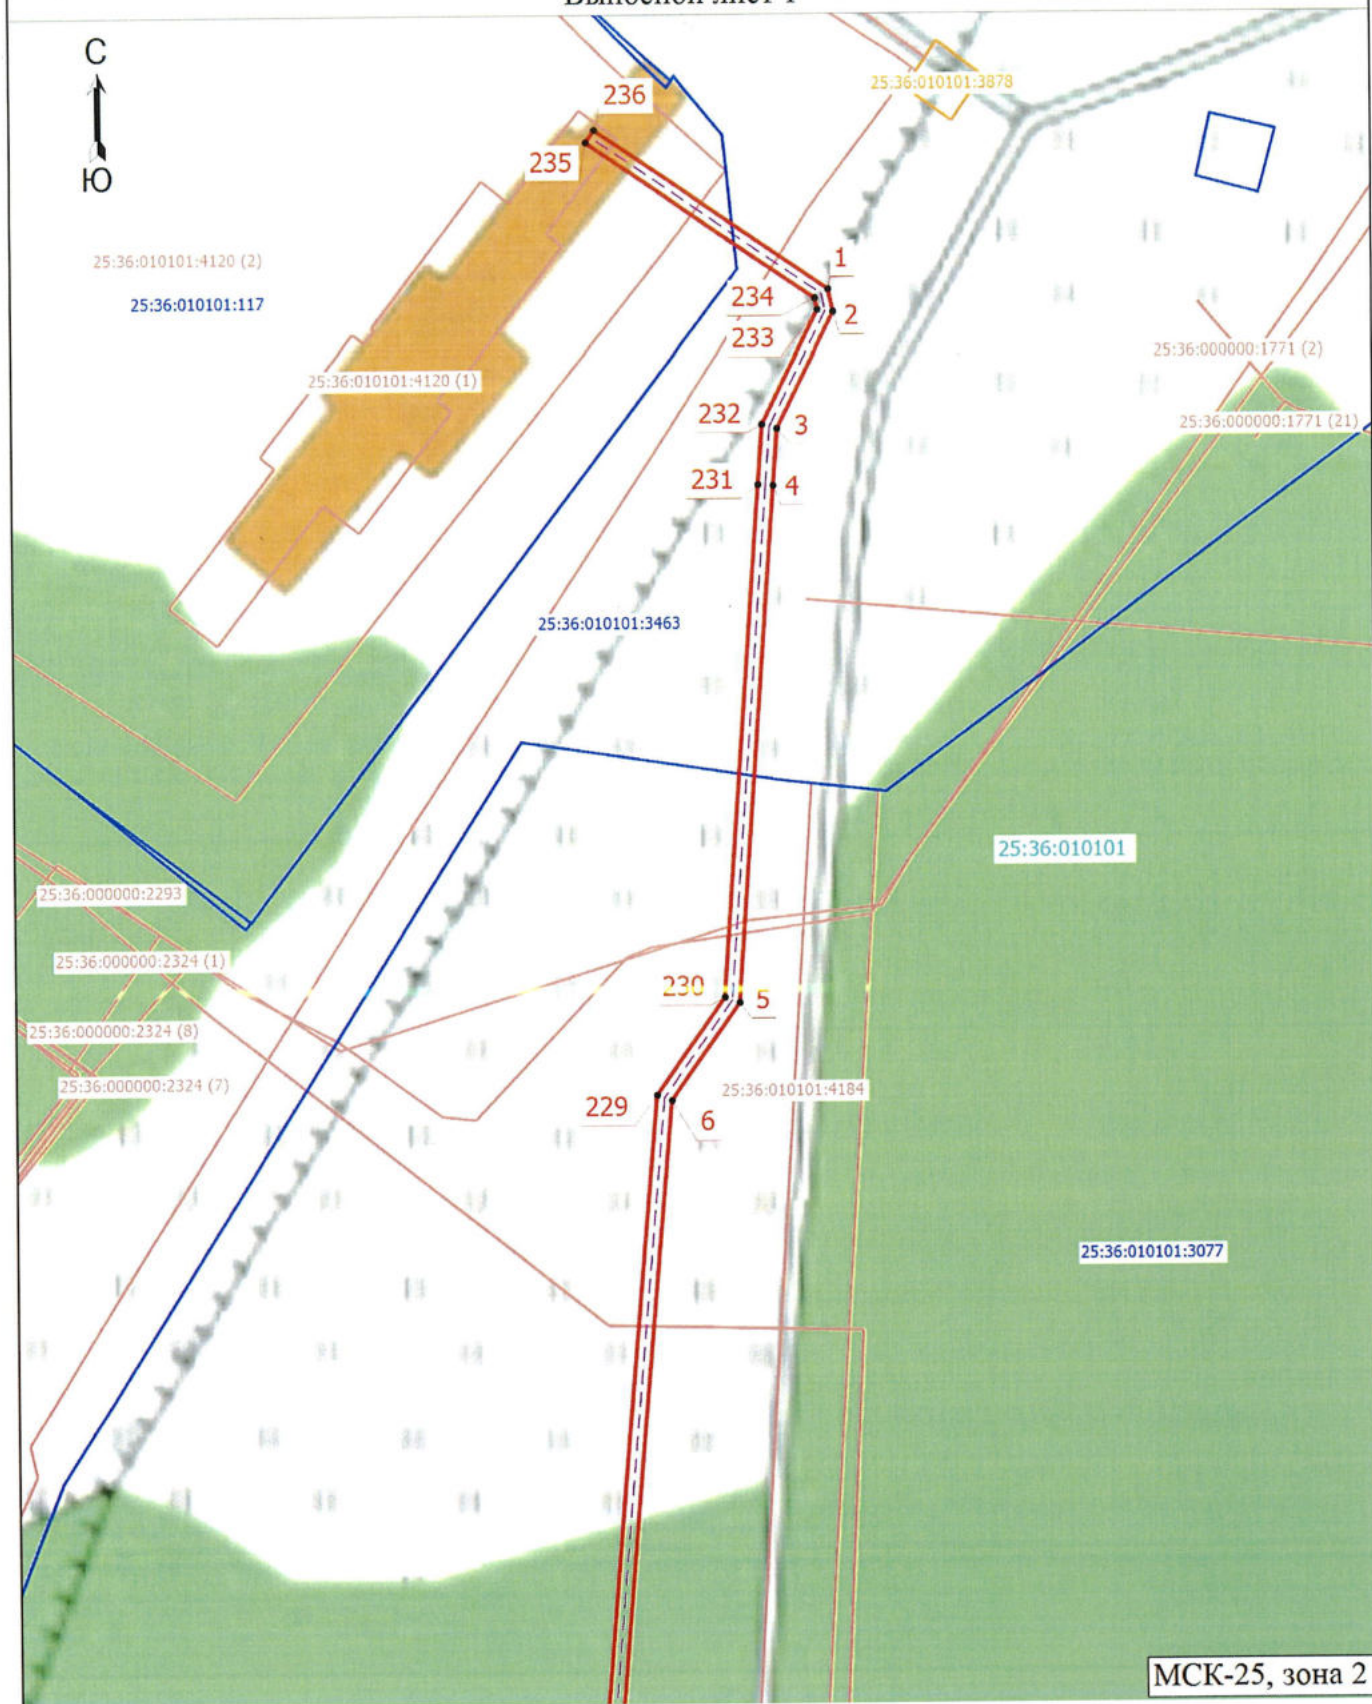


Схема расположения границ публичного сервитута

Выносной лист 2


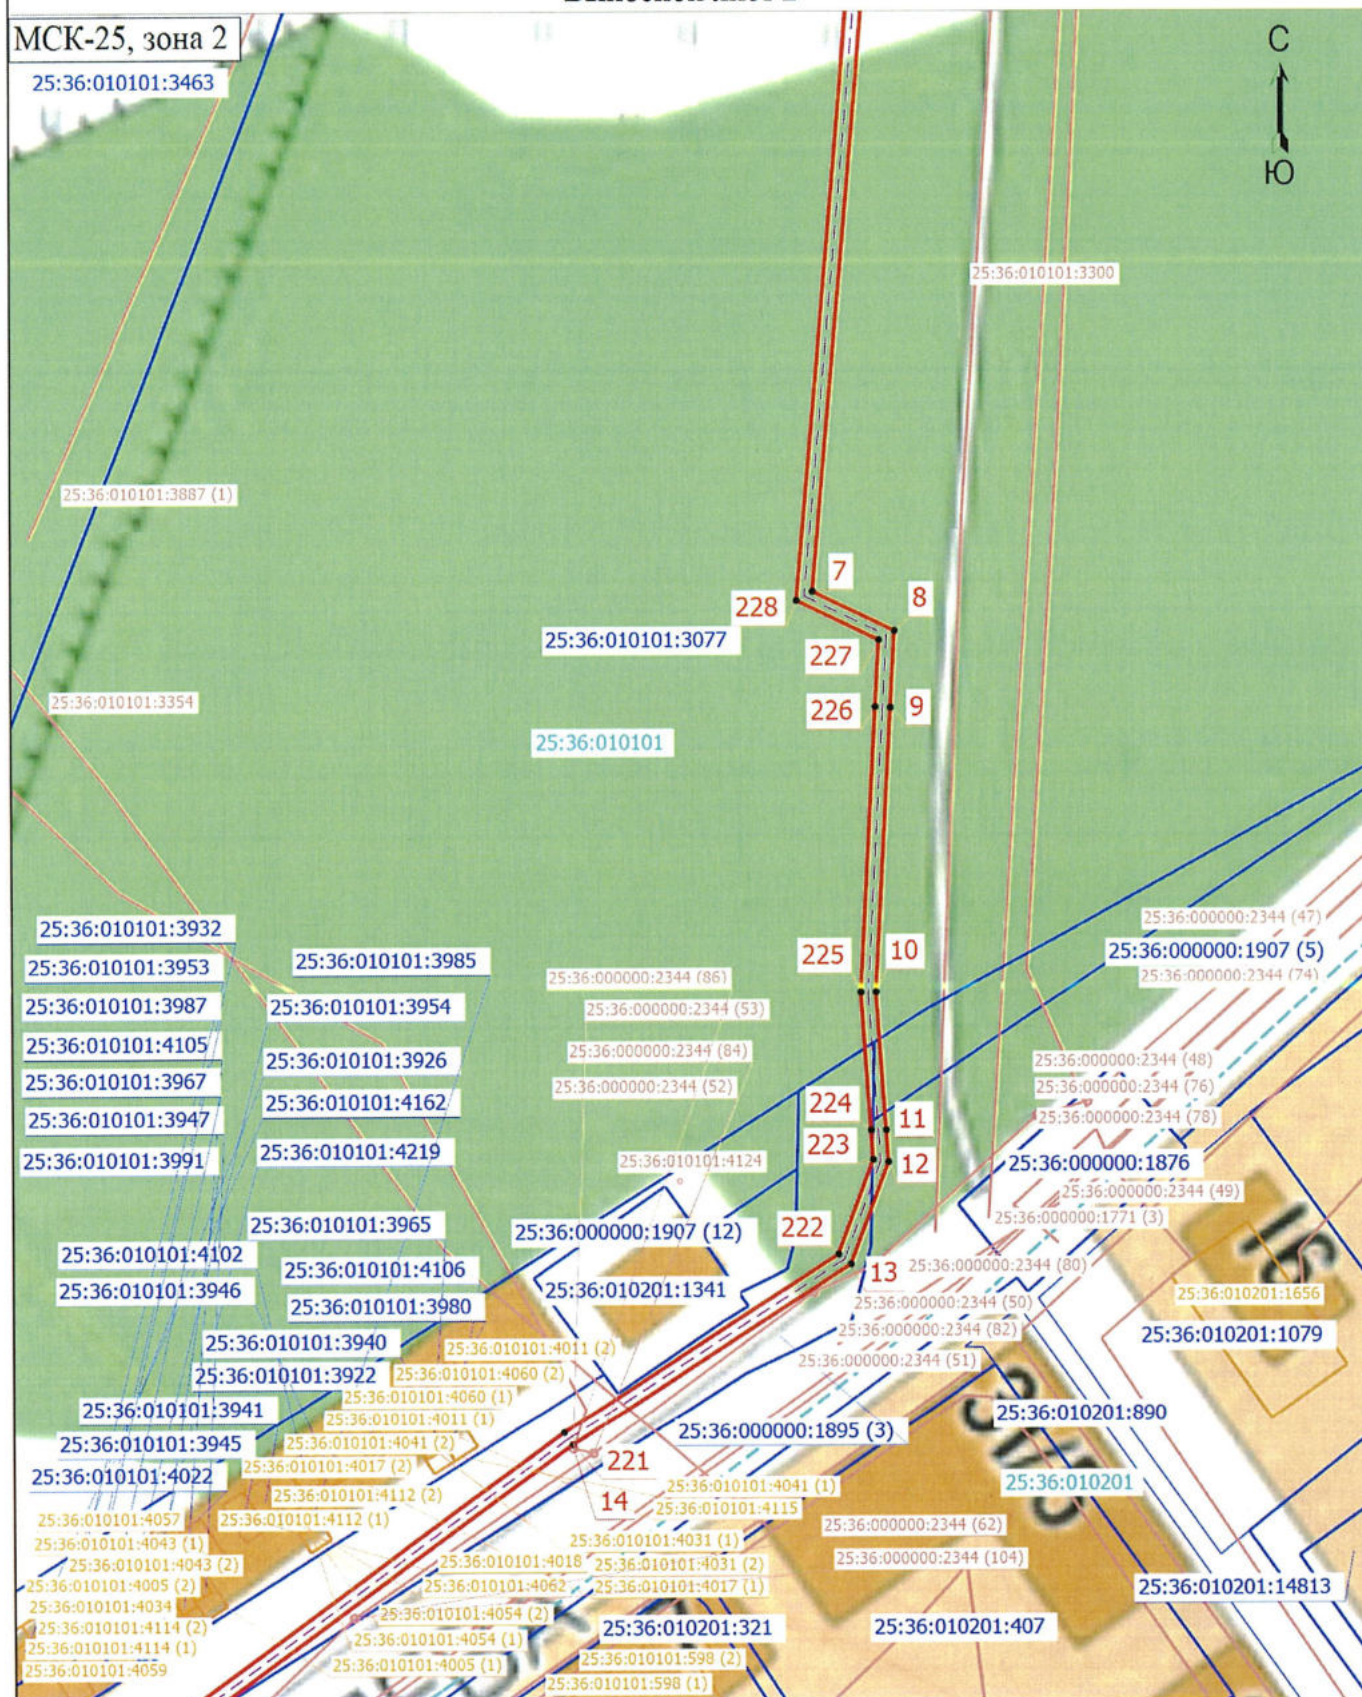


Схема расположения границ публичного сервитута

Выносной лист 3

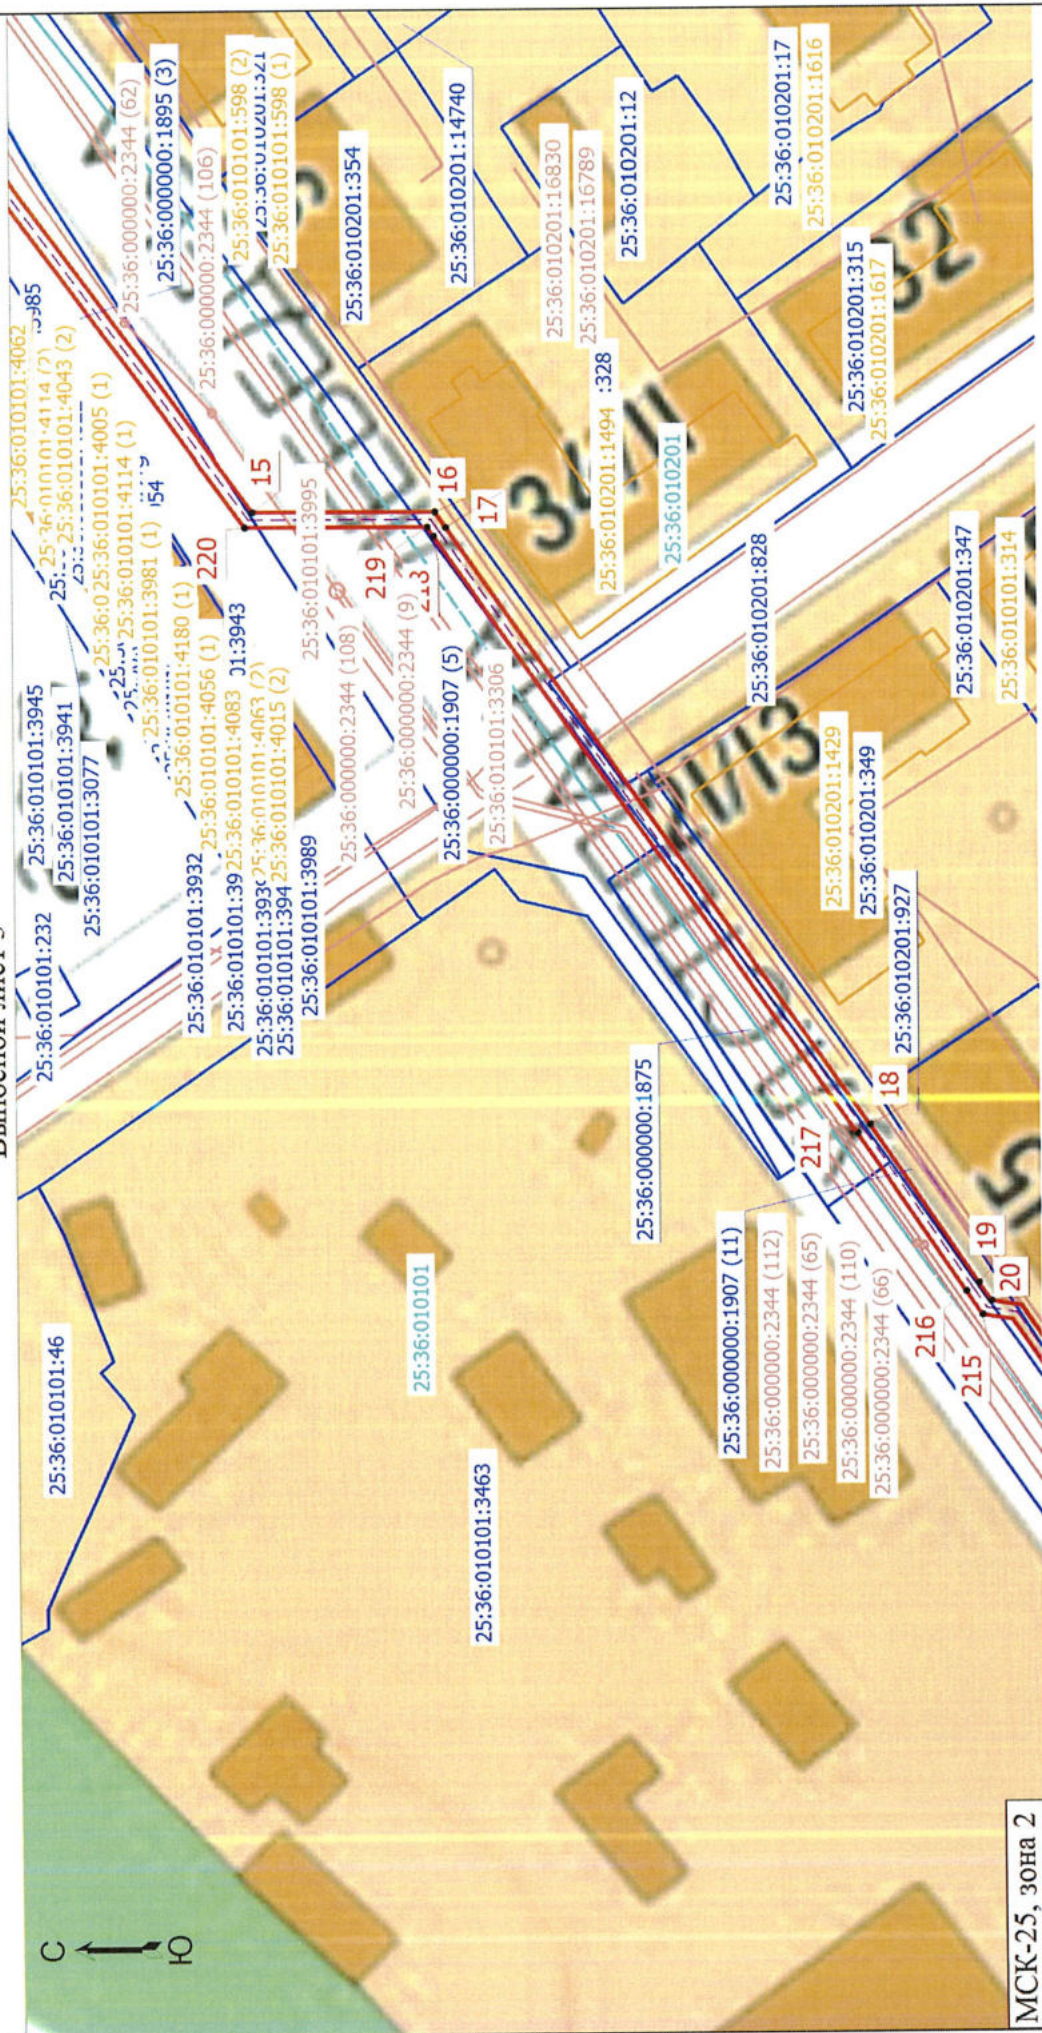


Выносной лист 4



Схема расположения границ публичного сервитута

Выносной лист 5

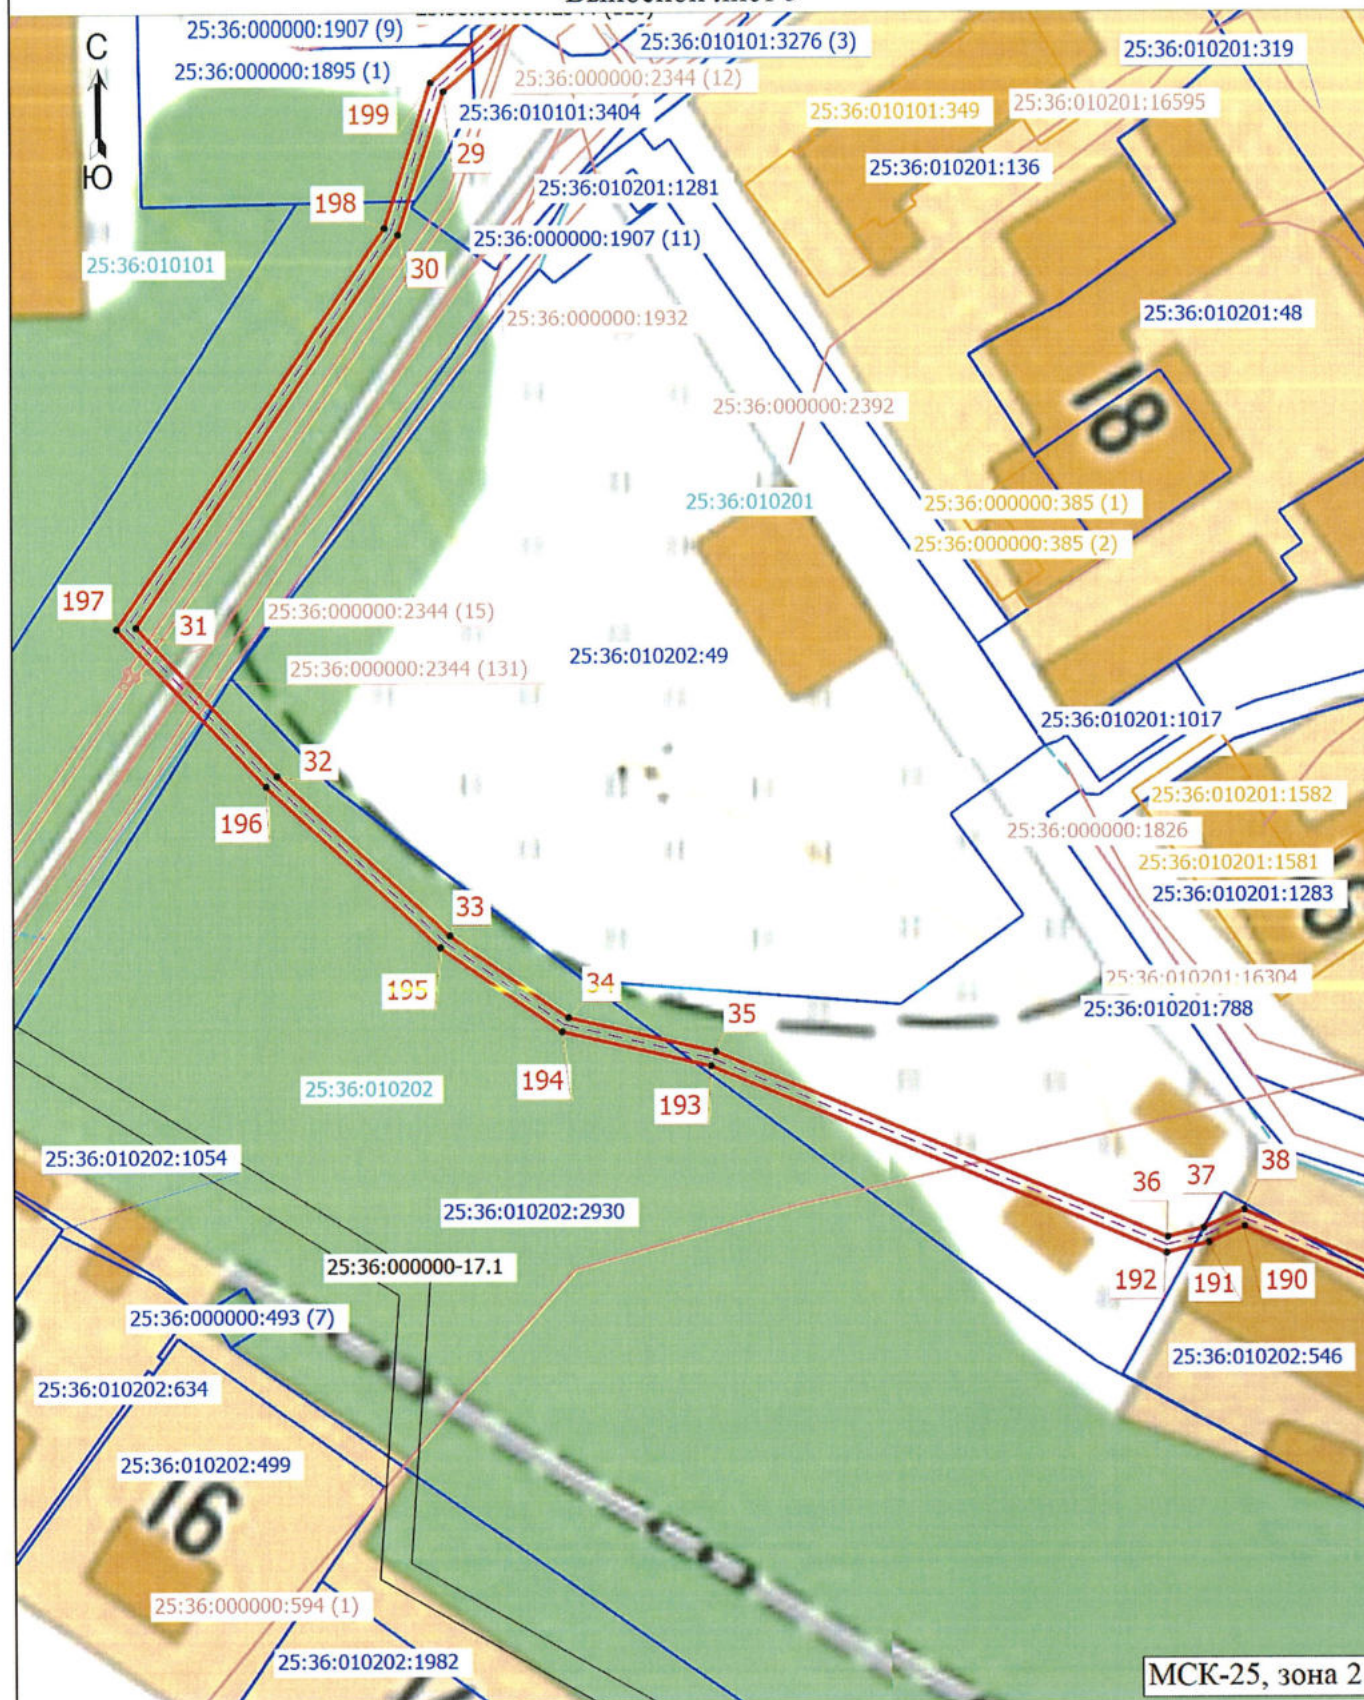

Подпись _____

Дата " ____ " ____ г.

Место для оттиска печати (при наличии) лица, составившего описание местоположения границ объекта

Схема расположения границ публичного сервитута

Выносной лист 6



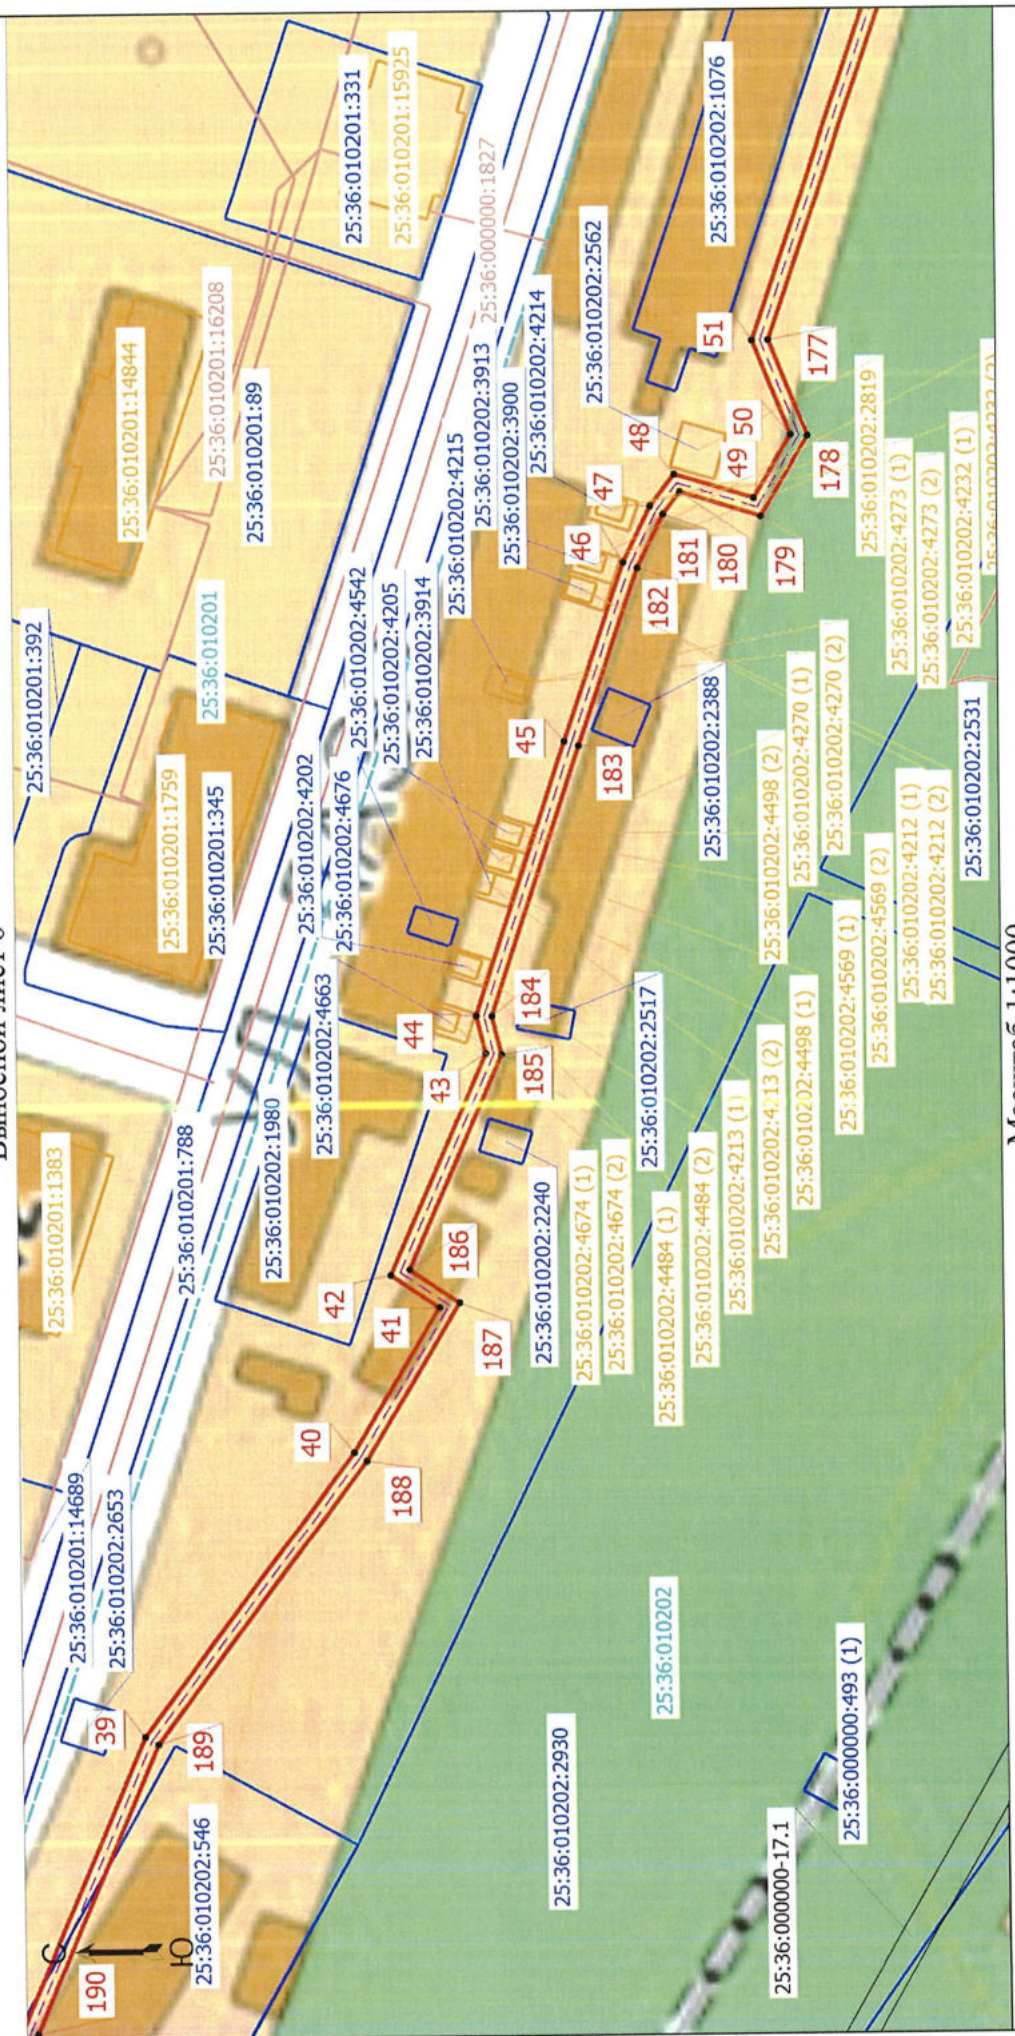


Схема расположения границ публичного сервитута

Выносной лист 7

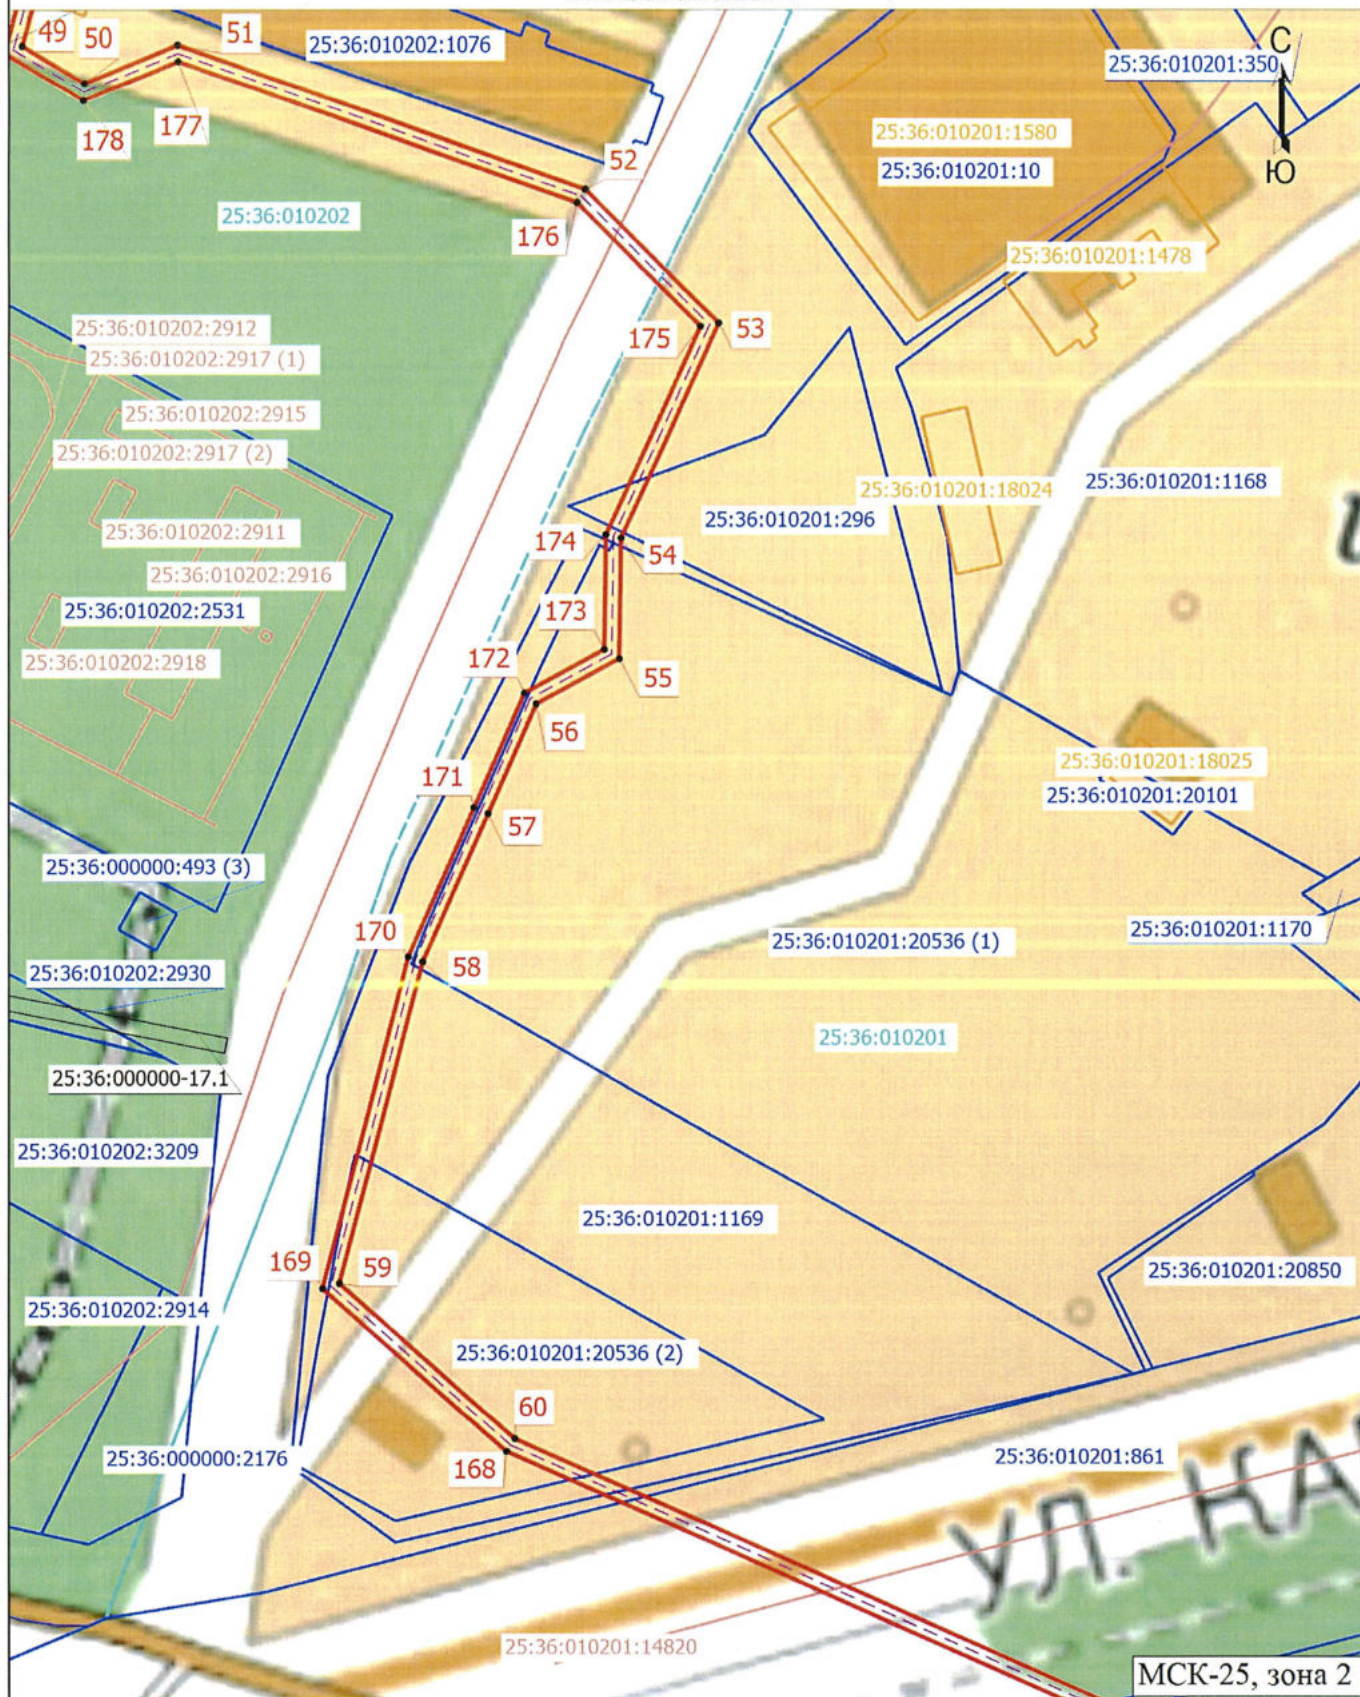

Выносной лист 8

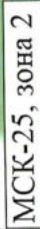

Выносной лист 9


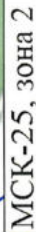


Схема расположения границ публичного сервитута

Выносной лист 10

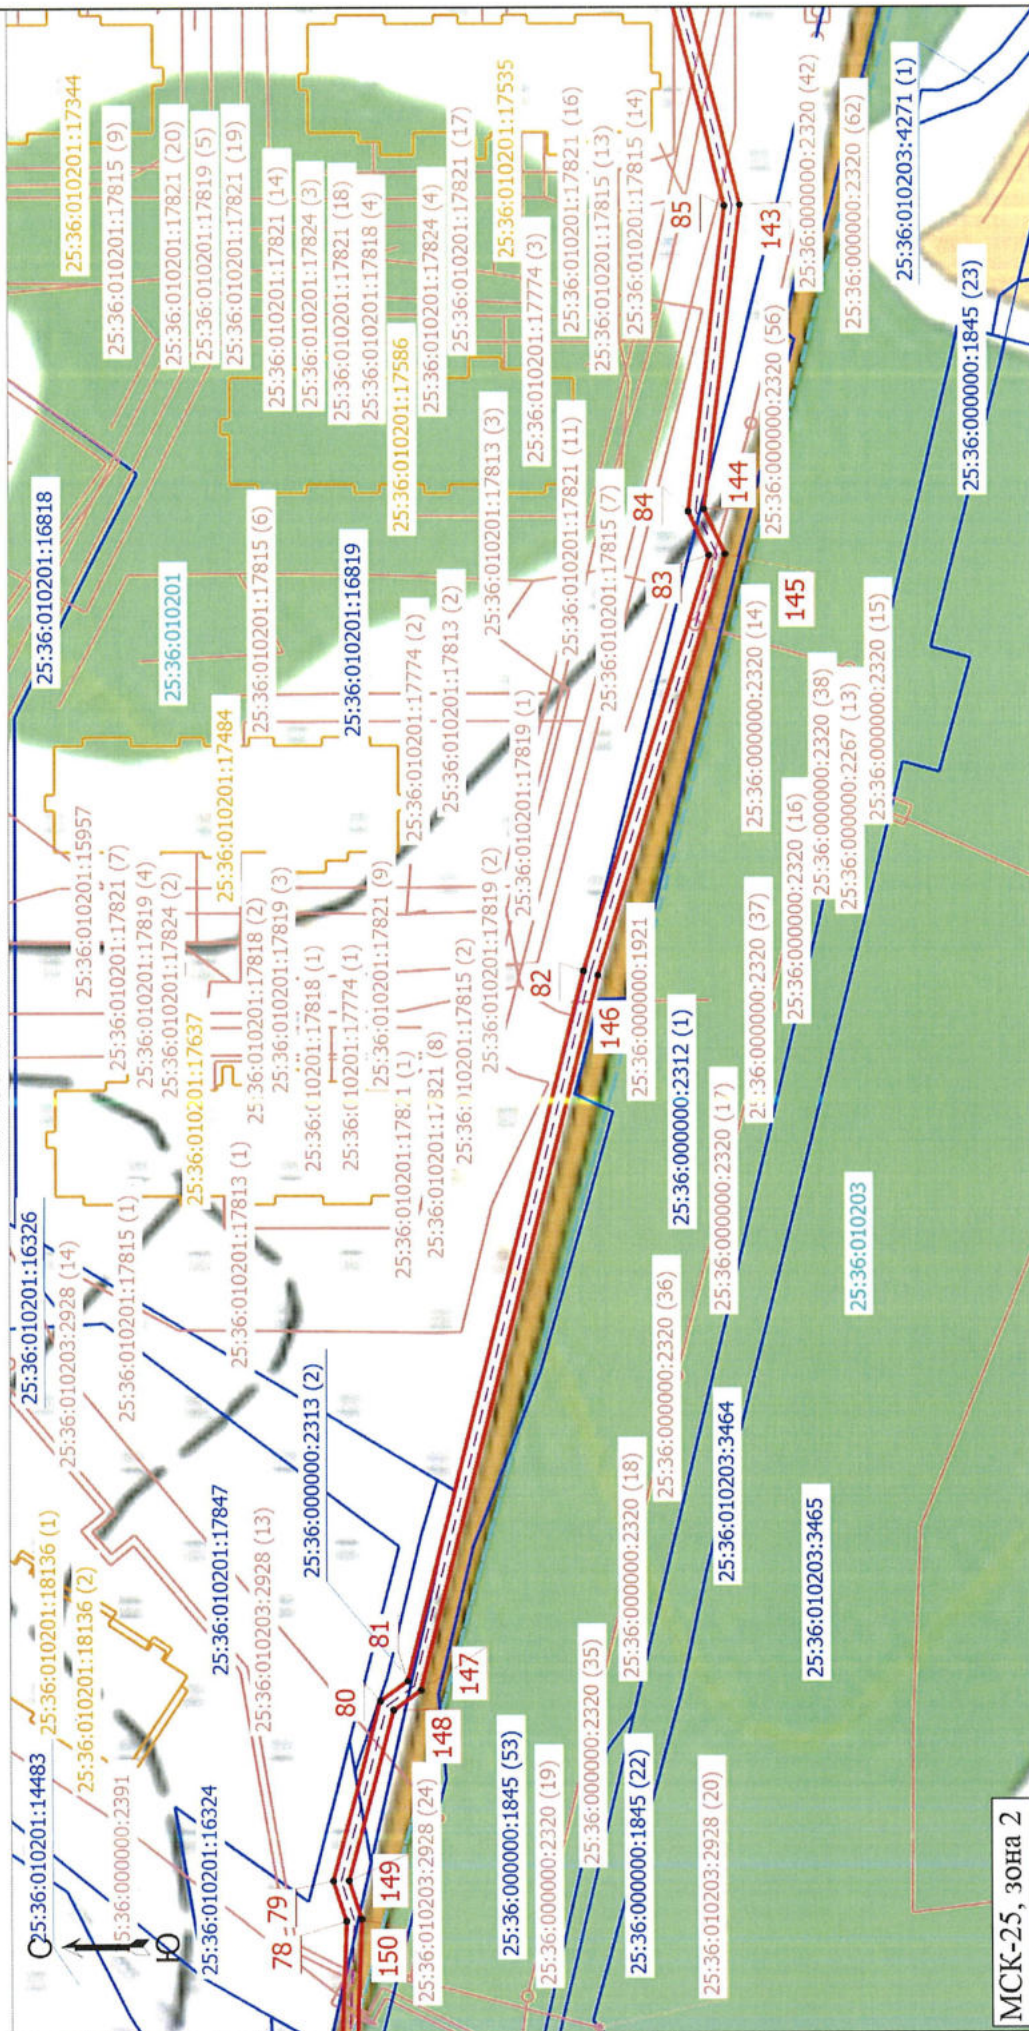

МСК-25, зона 2

Схема расположения границ публичного сервитута

Выносной лист 11

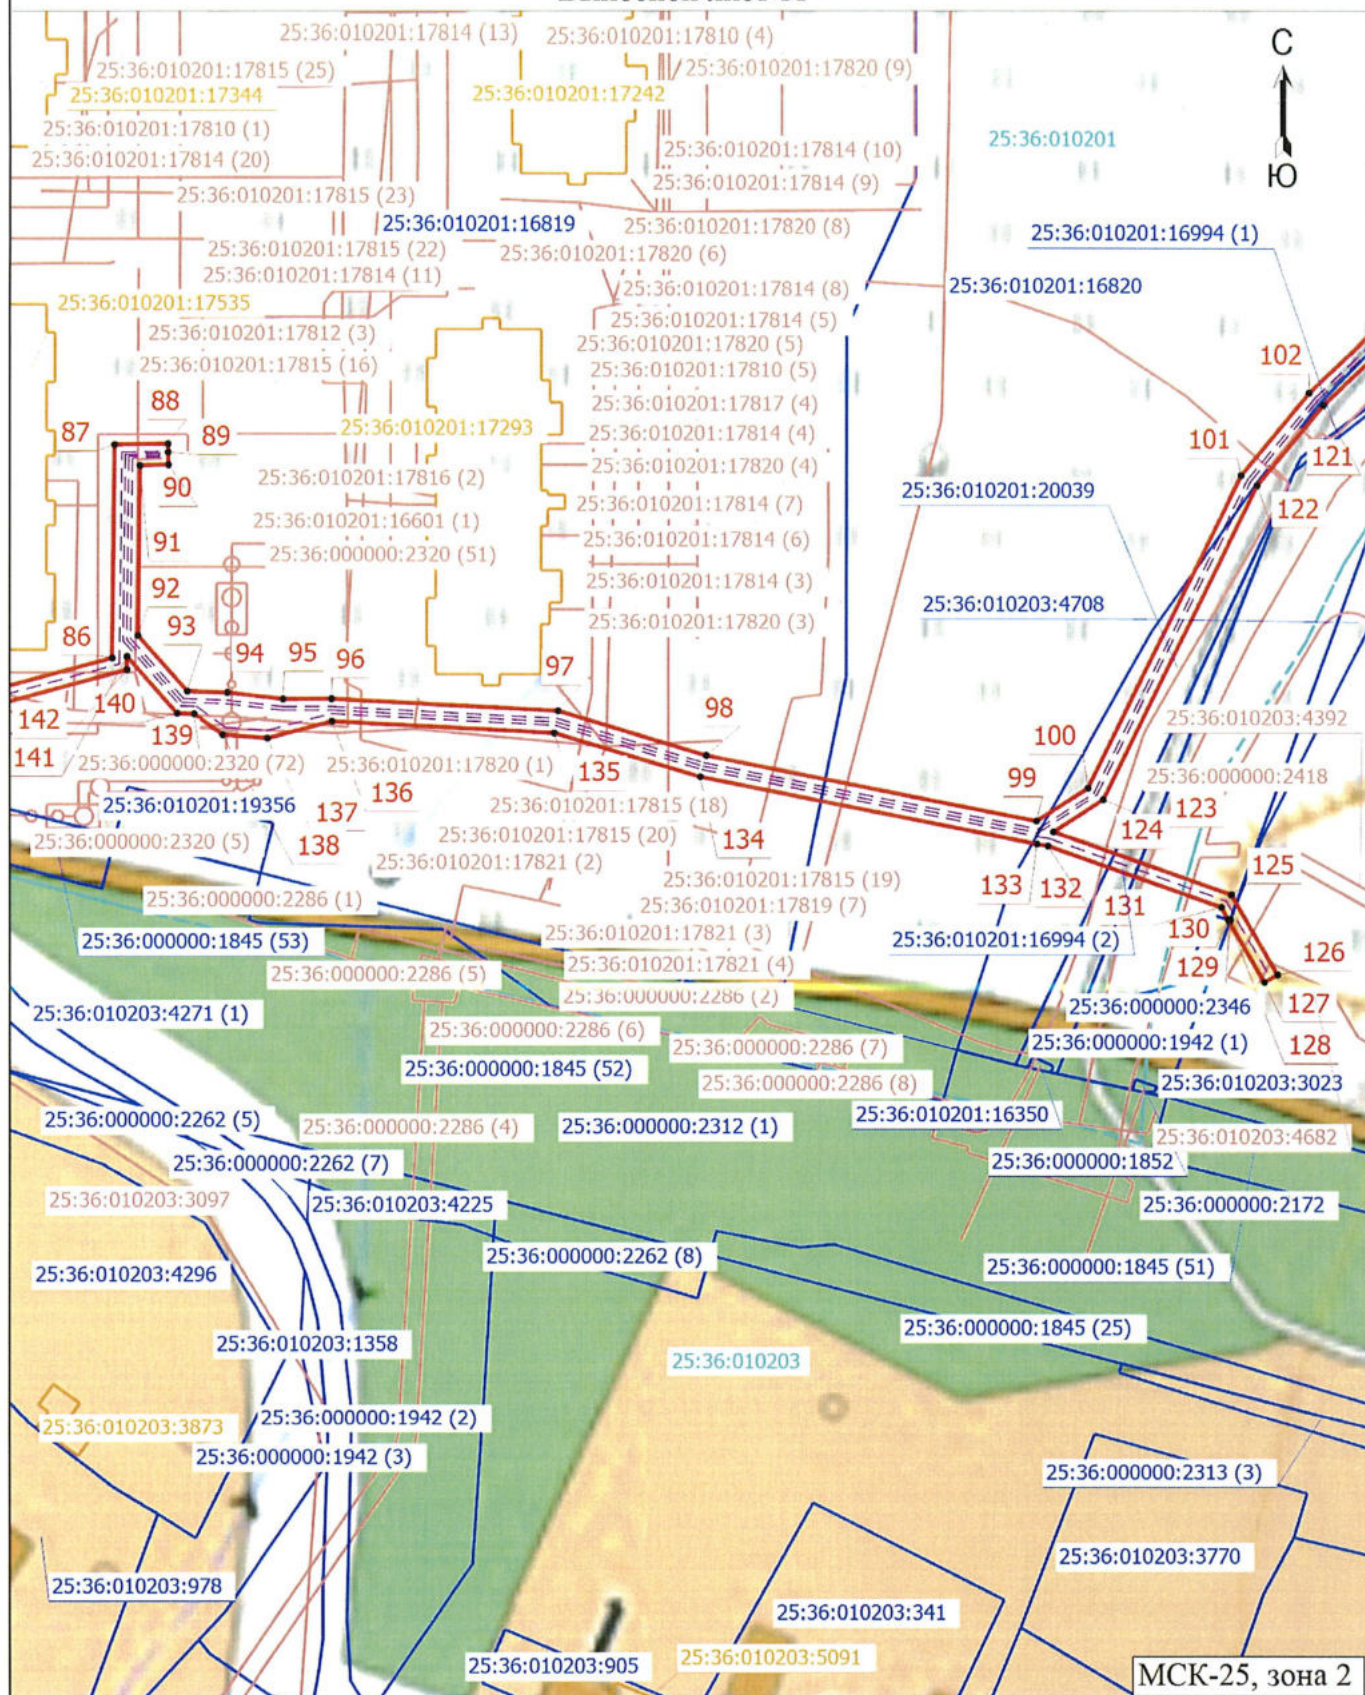


Схема расположения границ публичного сервитута

Выносной лист 12

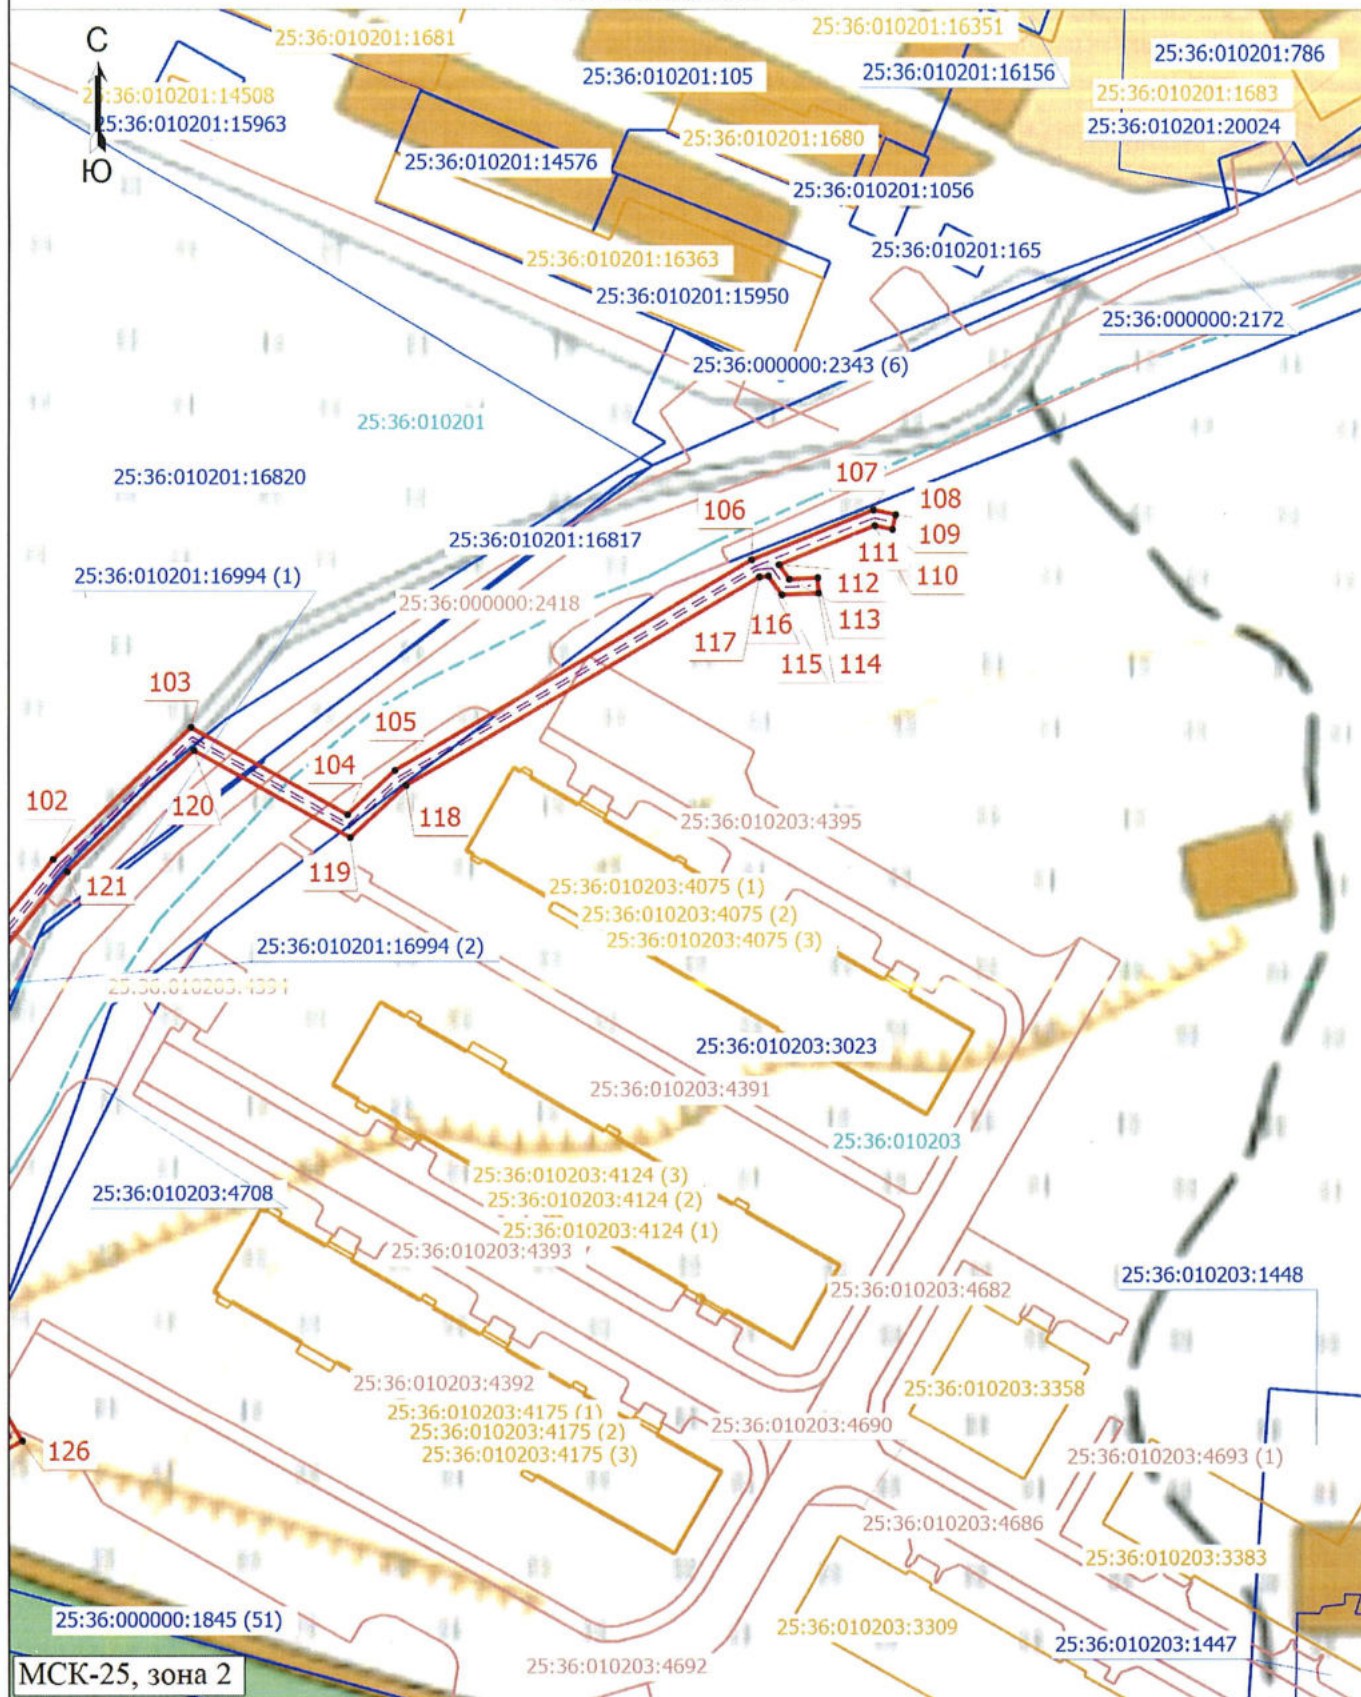


Схема расположения границ публичного сервитута

Условные обозначения

- - Граница устанавливаемого публичного сервитута
- - Проектное местоположение линейного объекта
- - Характерная точка границы, сведения о которой позволяют однозначно определить ее положение на местности
- 1 - Обозначение новой характерной точки
- 25:36:010202:4542 - Кадастровый номер земельного участка
- 25:36:000000:493 (1) - Обозначение контура земельного участка
- - Граница земельного участка
- 25:36:010202:2819 - Кадастровый номер здания
- 25:36:010202:4674 (1) - Обозначение контура здания
- - Граница здания
- 25:36:010201:16208 - Кадастровый номер сооружения
- - Граница сооружения
- 25:36:000000-17.1 - Обозначение публичного сервитута
- - Граница публичного сервитута, согласно сведениям ЕГРН
- 25:36:010201 - Номер кадастрового квартала
- - Граница кадастрового квартала