


СХЕМА РАСПОЛОЖЕНИЯ ГРАНИЦ ПУБЛИЧНОГО СЕРВИТУТА
объекта электросетевого хозяйства ТП-1099

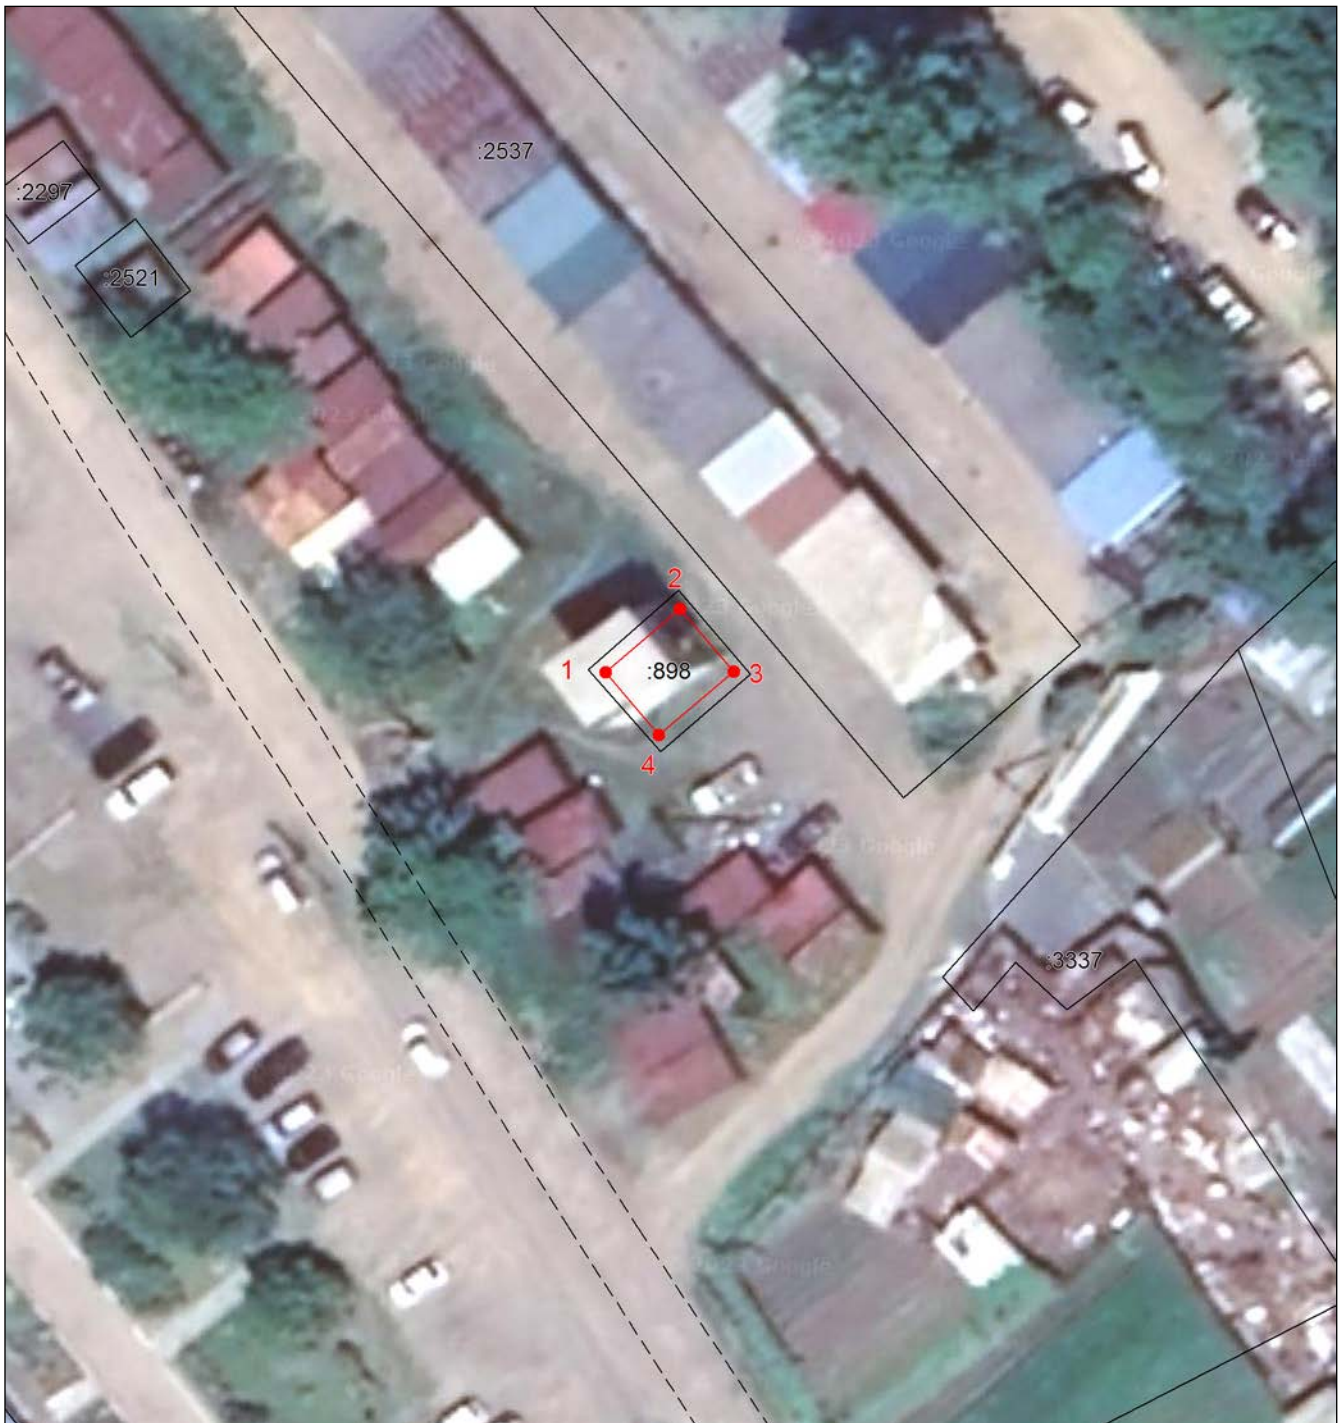

Масштаб 1:500

Условные обозначения:

- - границы публичного сервитута
- - границы земельных участков, сведения о которых содержатся в ЕГРН
- 2 - обозначение характерной точки границы публичного сервитута
- :11** - надписи кадастрового номера земельного участка