

СХЕМА РАСПОЛОЖЕНИЯ ГРАНИЦ ПУБЛИЧНОГО СЕРВИТУТА

Адрес (местоположение): Приморский край, г. Большой Камень

Кадастровый номер (при наличии): 25:36:000000:1746


Площадь публичного сервитута: 264 кв. м

Категория земель: Земли населённых пунктов.

Метод определения координат: картометрический метод

| Обозначение характерных точек границ публичного сервитута | X | Y | Средняя квадратическая погрешность положения характерной точки (M _i), м |
|--|-----------|------------|--|
| 1 | 360534,62 | 2189036,89 | 0.50 |
| 2 | 360514,13 | 2189019,52 | 0.50 |
| 3 | 360538,64 | 2189014,50 | 0.50 |
| 1 | 360534,62 | 2189036,89 | 0.50 |

СХЕМА РАСПОЛОЖЕНИЯ ГРАНИЦ ПУБЛИЧНОГО СЕРВИТУТА

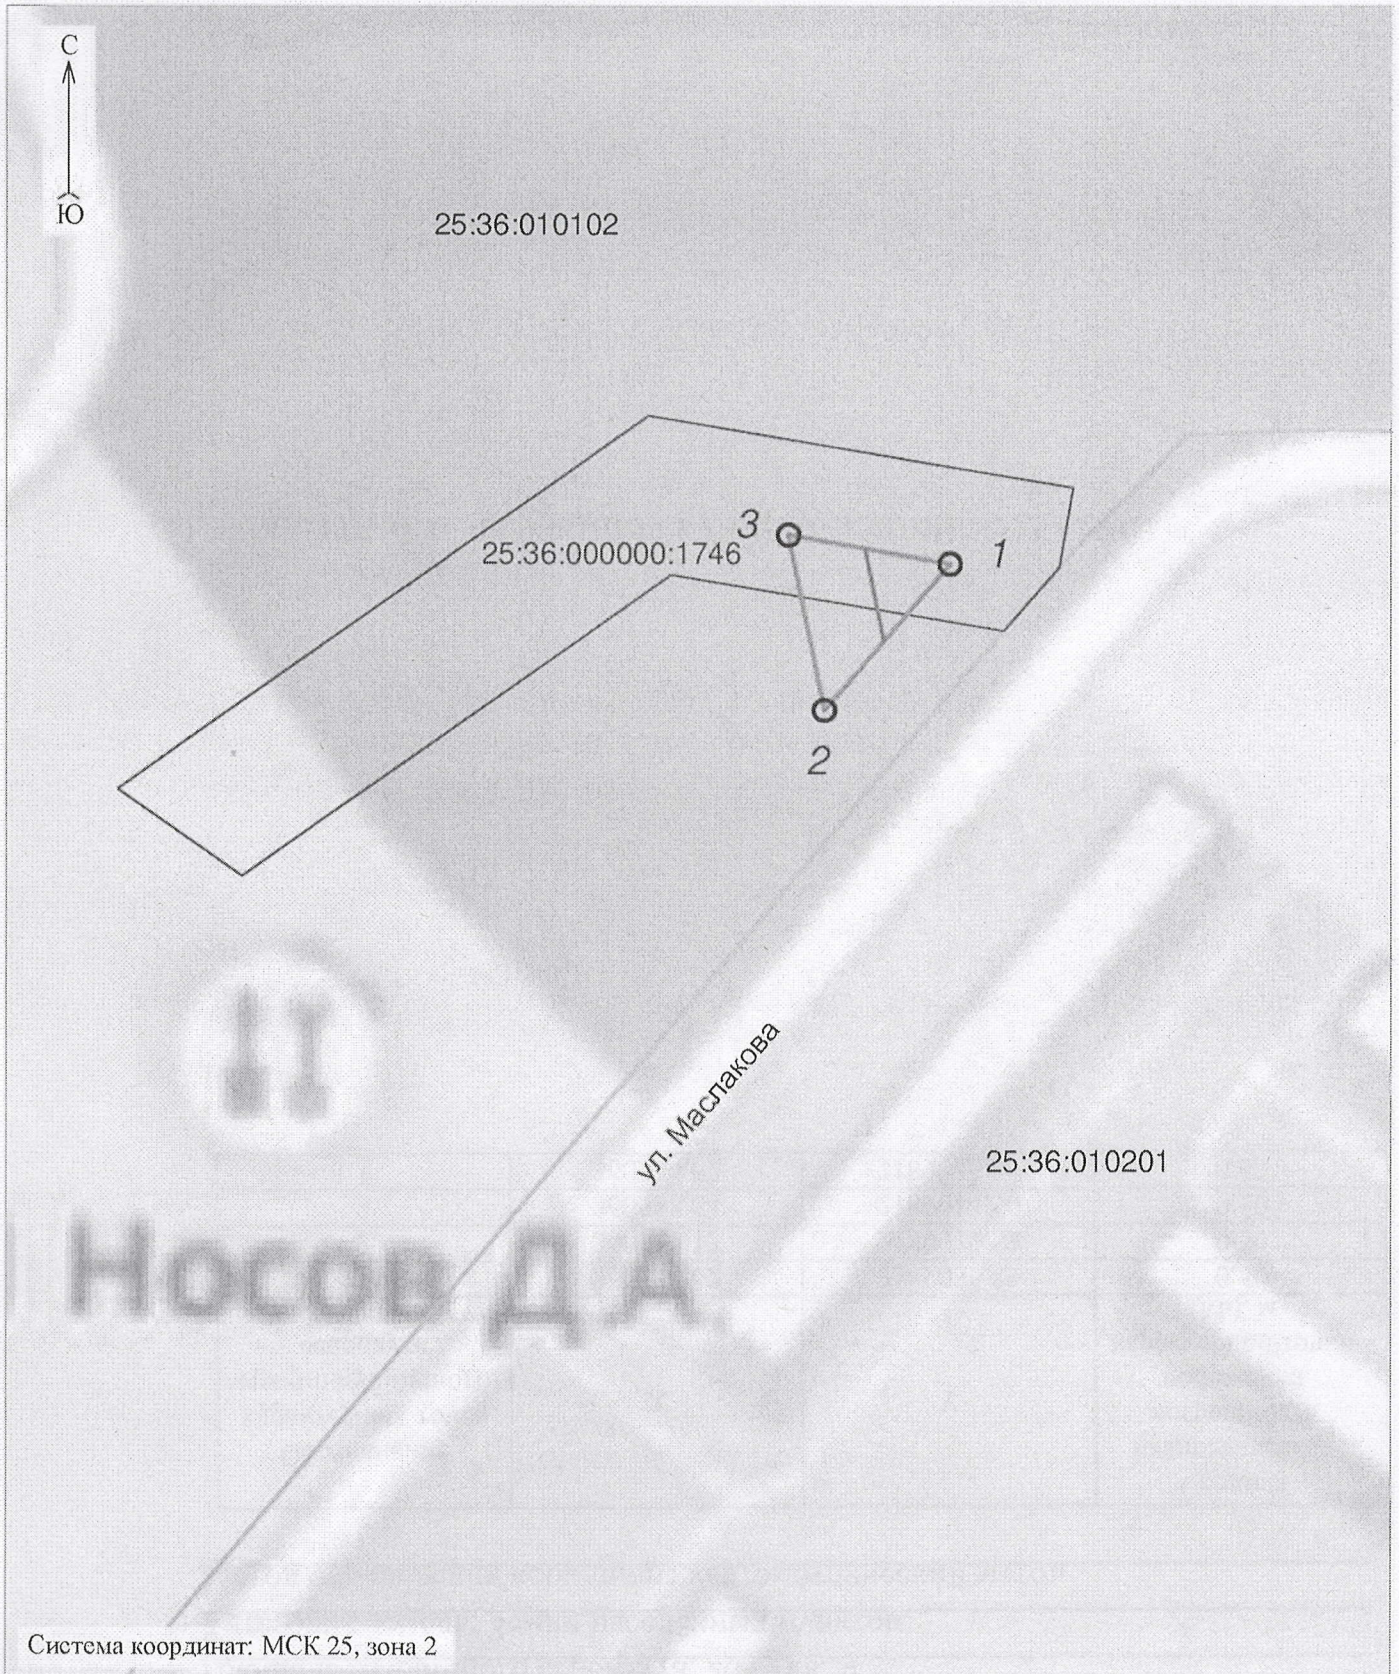

Система координат: МСК 25, зона 2

Масштаб 1:2000


Условные обозначения:



- проектные границы публичного сервитута и характерные точки



- проектное местоположение инженерного сооружения (сети водоотведения)

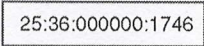

- границы и кадастровый номер земельного участка, в отношении которого испрашивается публичный сервитут



- граница кадастрового квартала

25:36:010201

- номер кадастрового квартала