





СХЕМА РАСПОЛОЖЕНИЯ ГРАНИЦ ПУБЛИЧНОГО СЕРВИТУТА

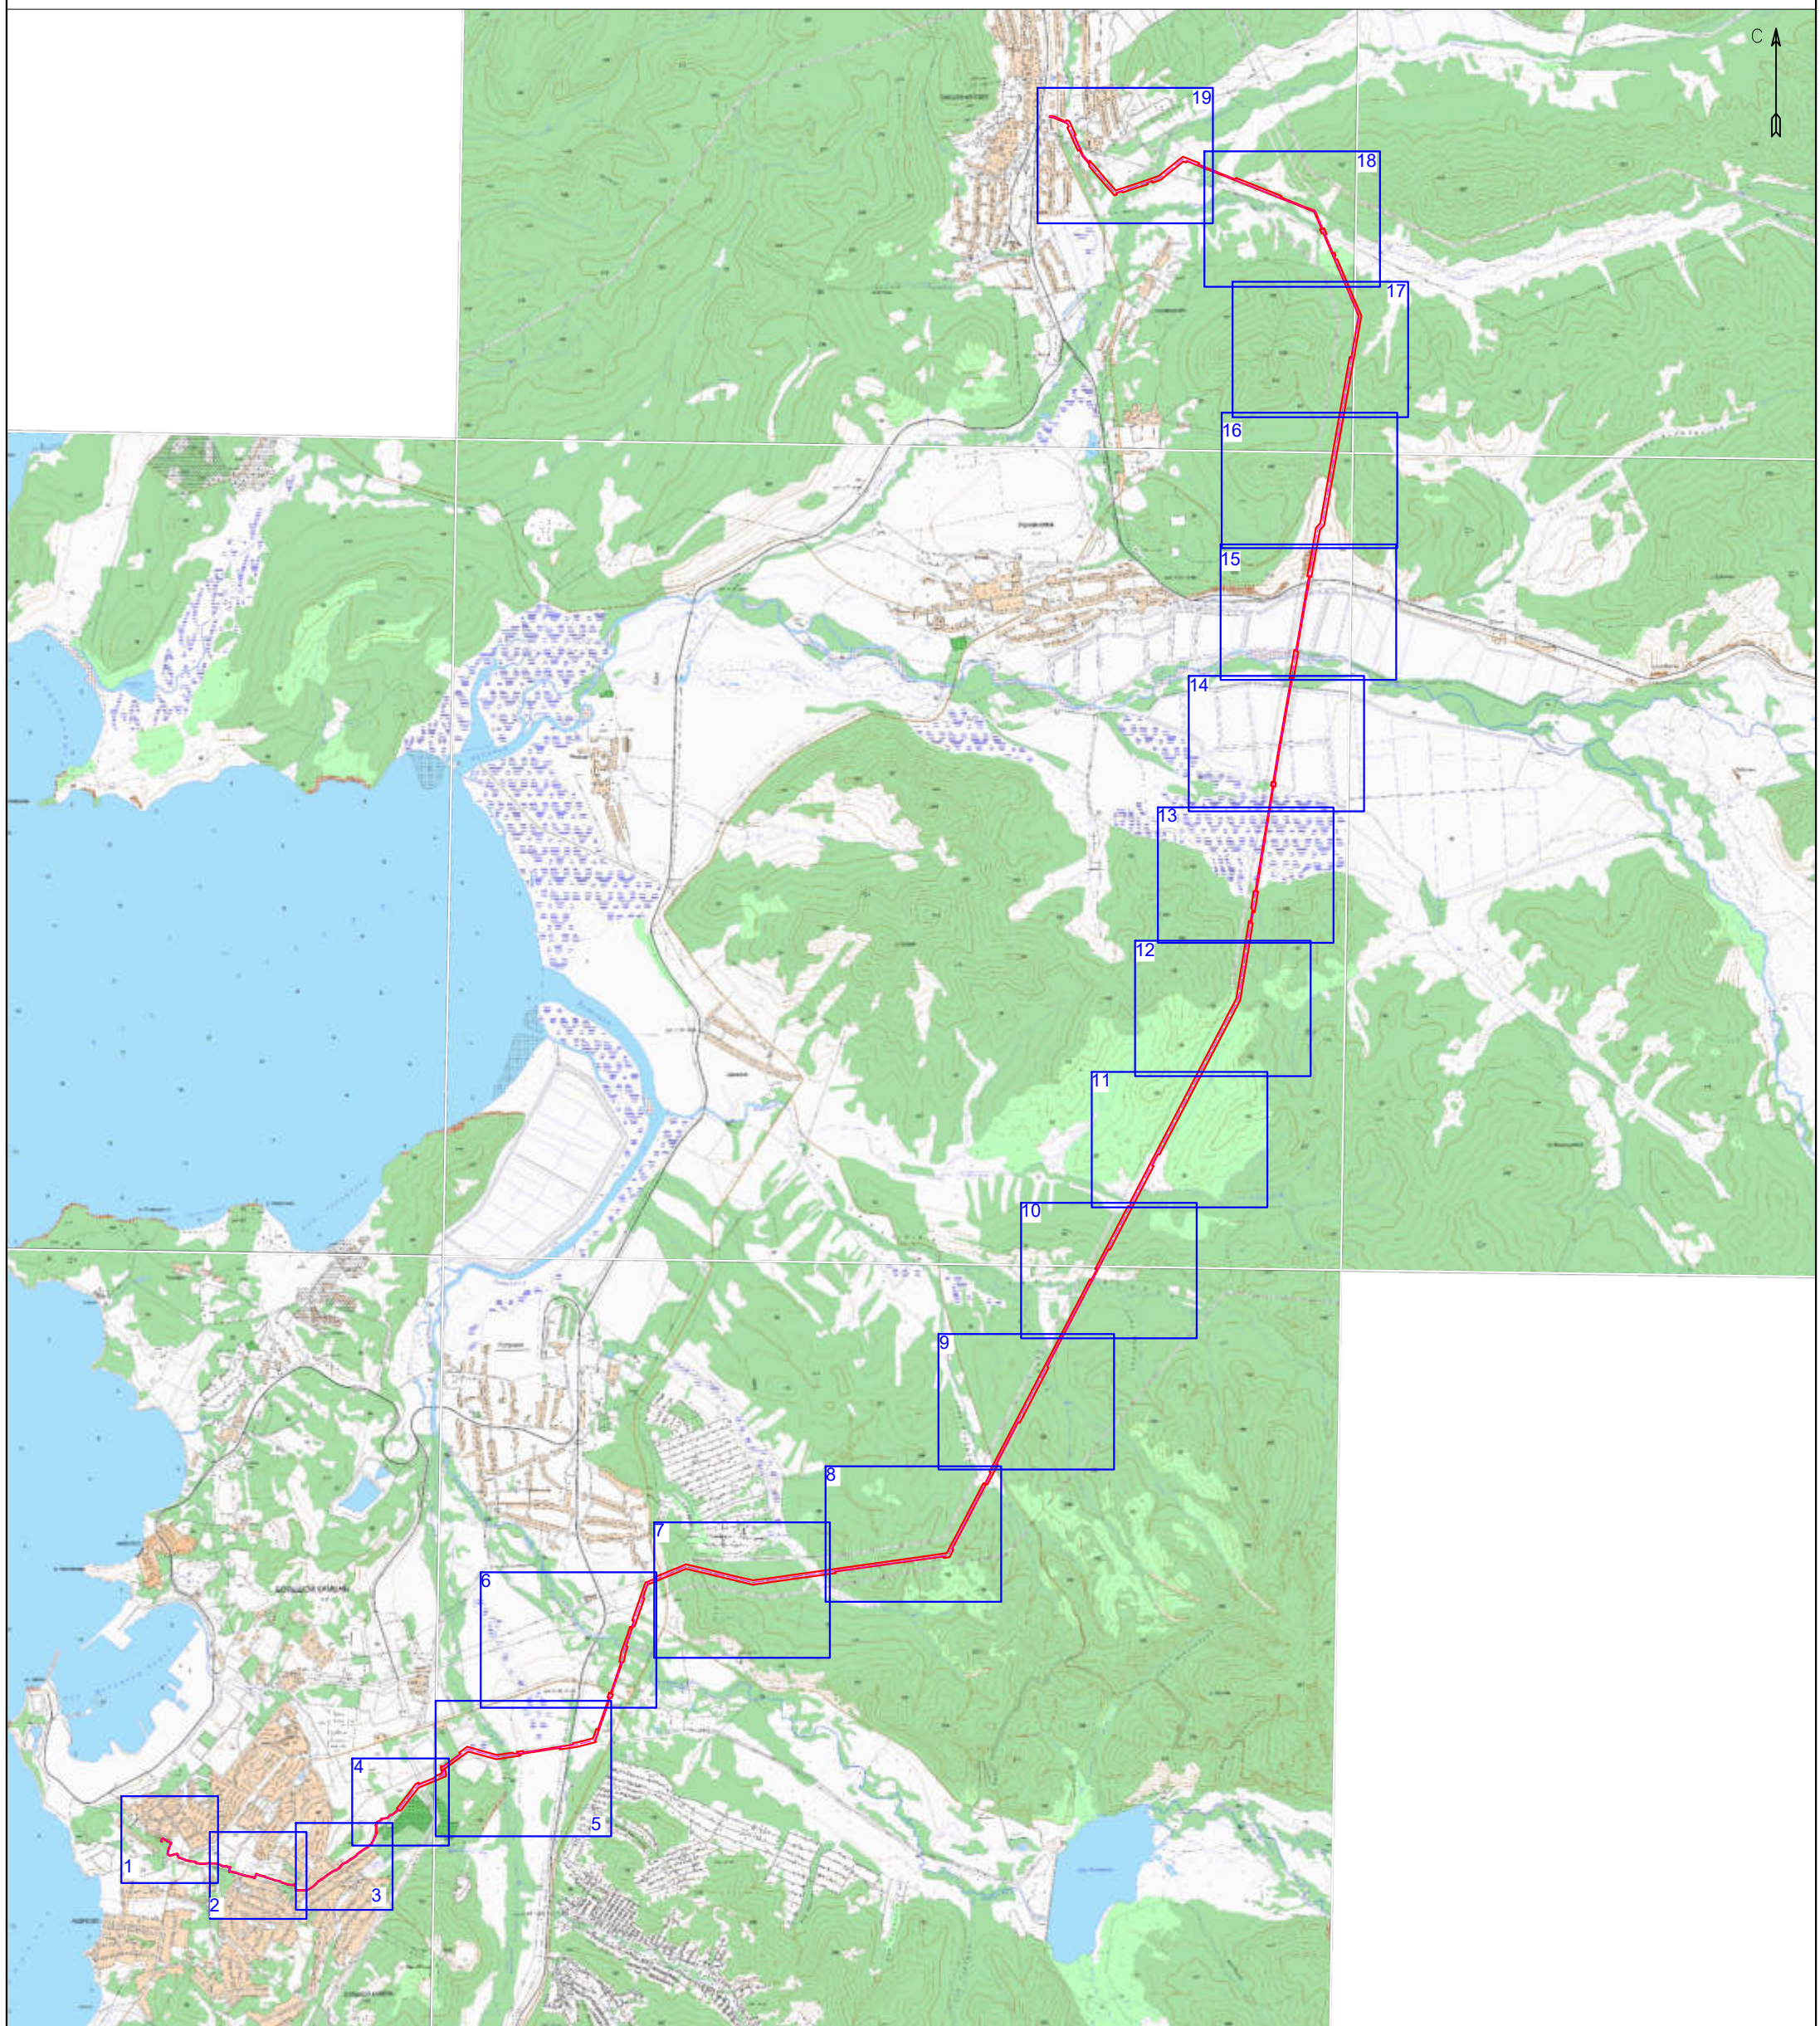


Масштаб 1 : 50 000

УСЛОВНЫЕ ОБОЗНАЧЕНИЯ:

-  - проектные границы публичного сервитута
-  - проектное местоположение инженерного сооружения
-  - область и номер выносного листа


Приморский край
городской округ г.о. Большой Камень

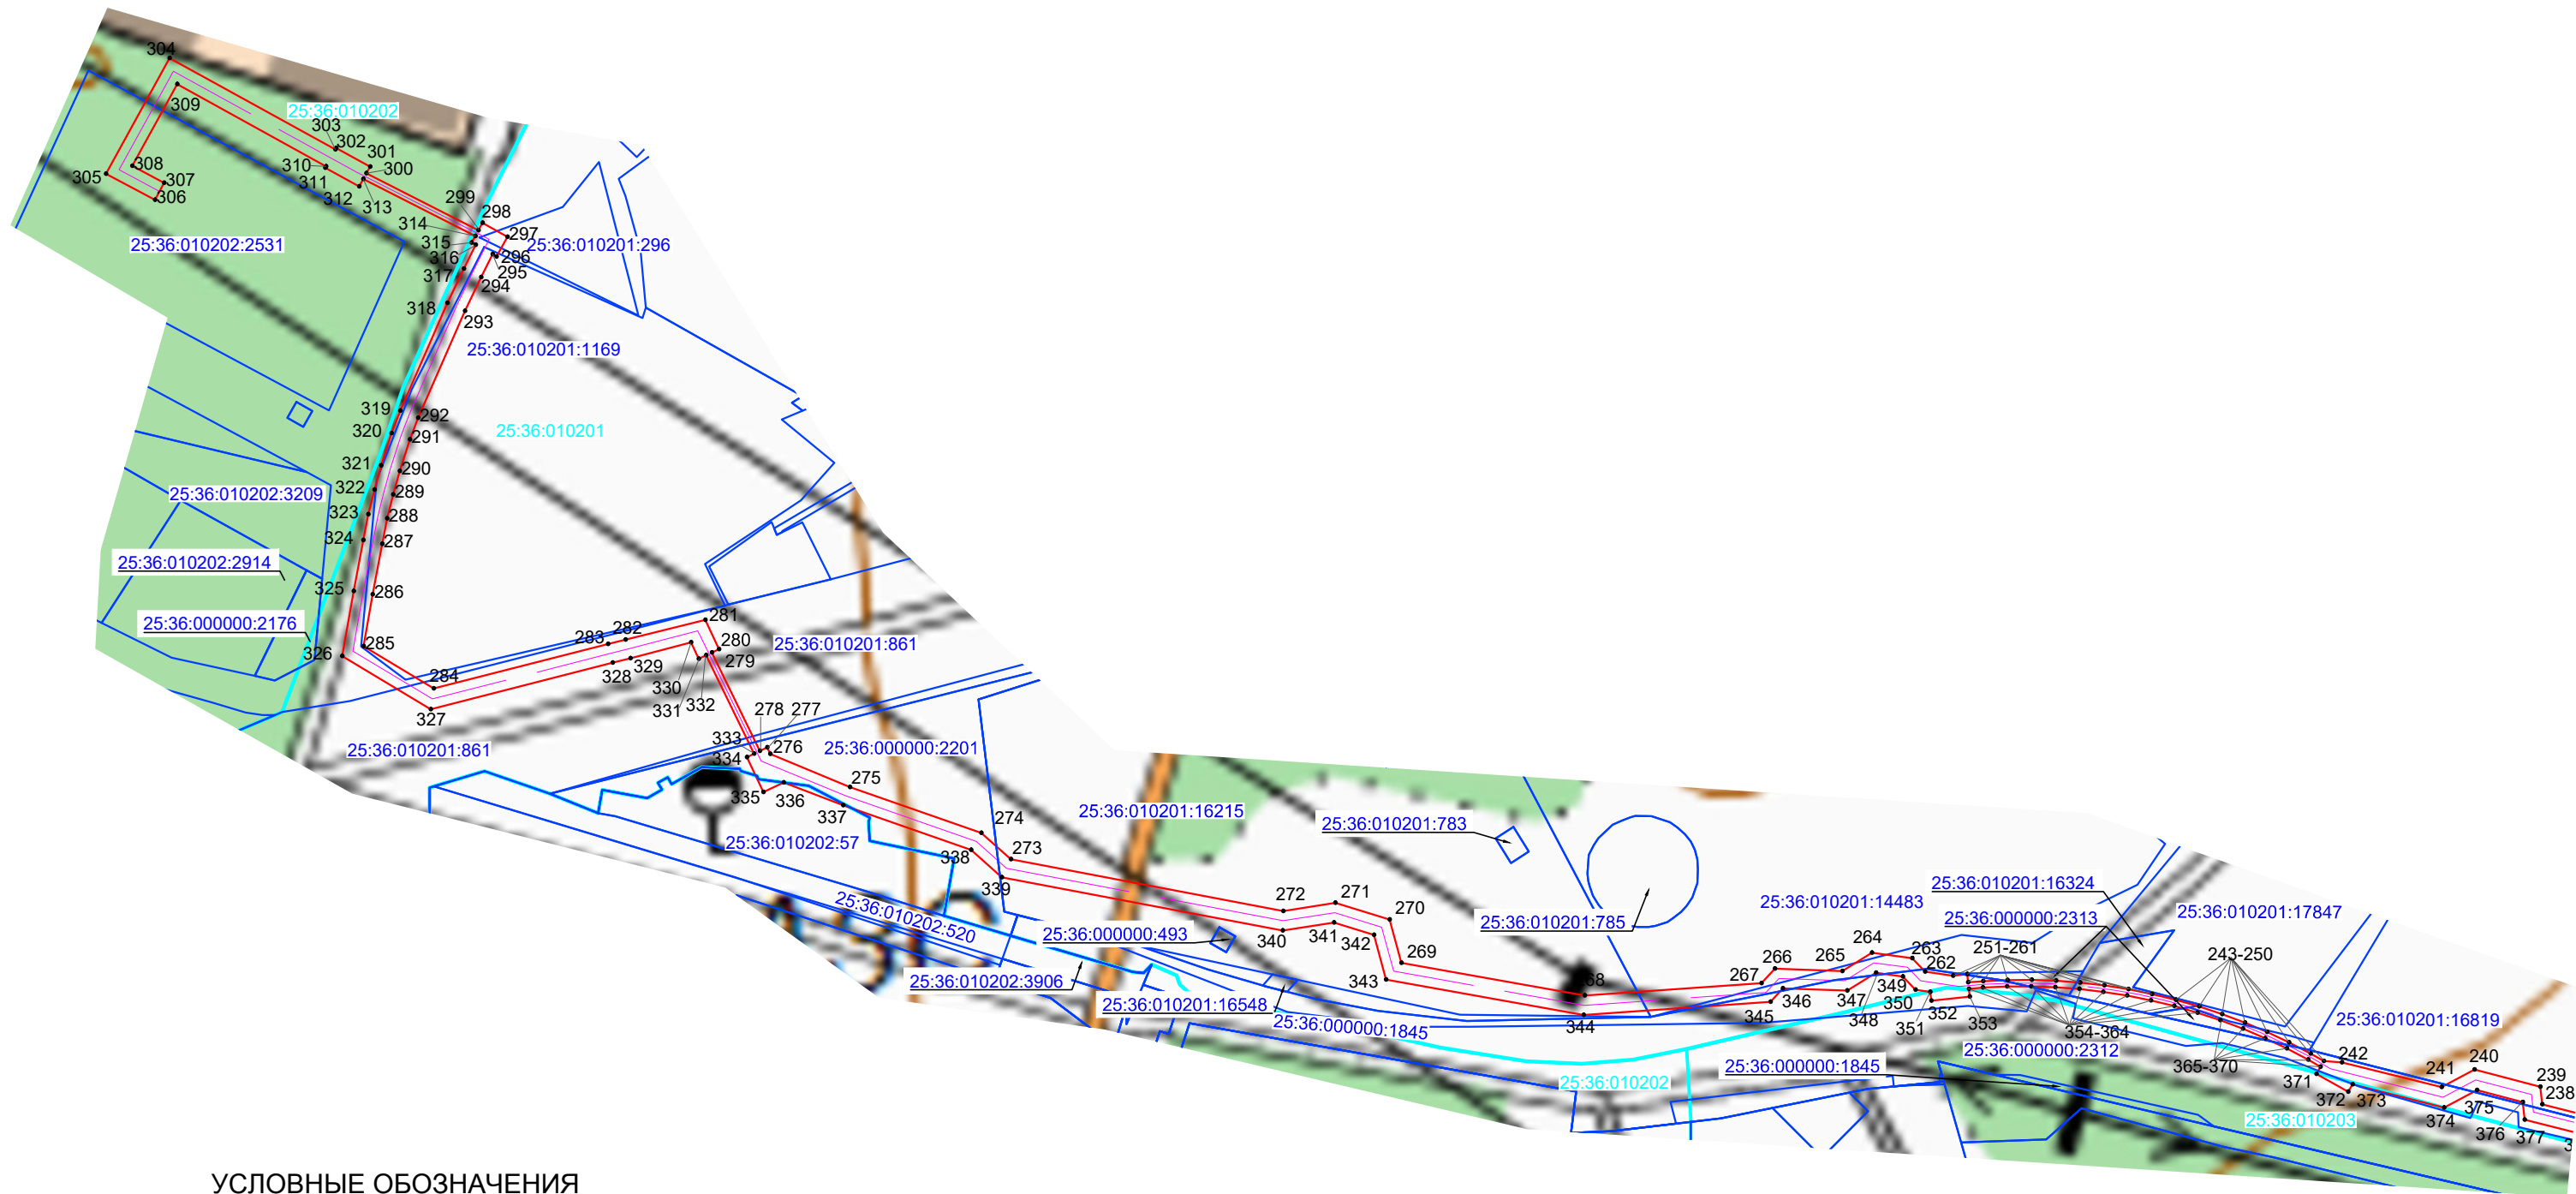

УСЛОВНЫЕ ОБОЗНАЧЕНИЯ

- проектные границы публичного сервитута
- 4 - обозначение и номер характерной точки границы публичного сервитута
- проектное положение инженерного сооружения (ЛЭП 110 кВ)
- границы земельного участка, согласно сведениям ЕГРН
- 25:27:000000:8409 - кадастровый номер земельного участка, согласно сведениями ЕГРН
- граница кадастрового квартала
- 25:27:100101 - номер кадастрового квартала
- границы административно-территориальных образований

Приморский край
городской округ гор.Большой Камень

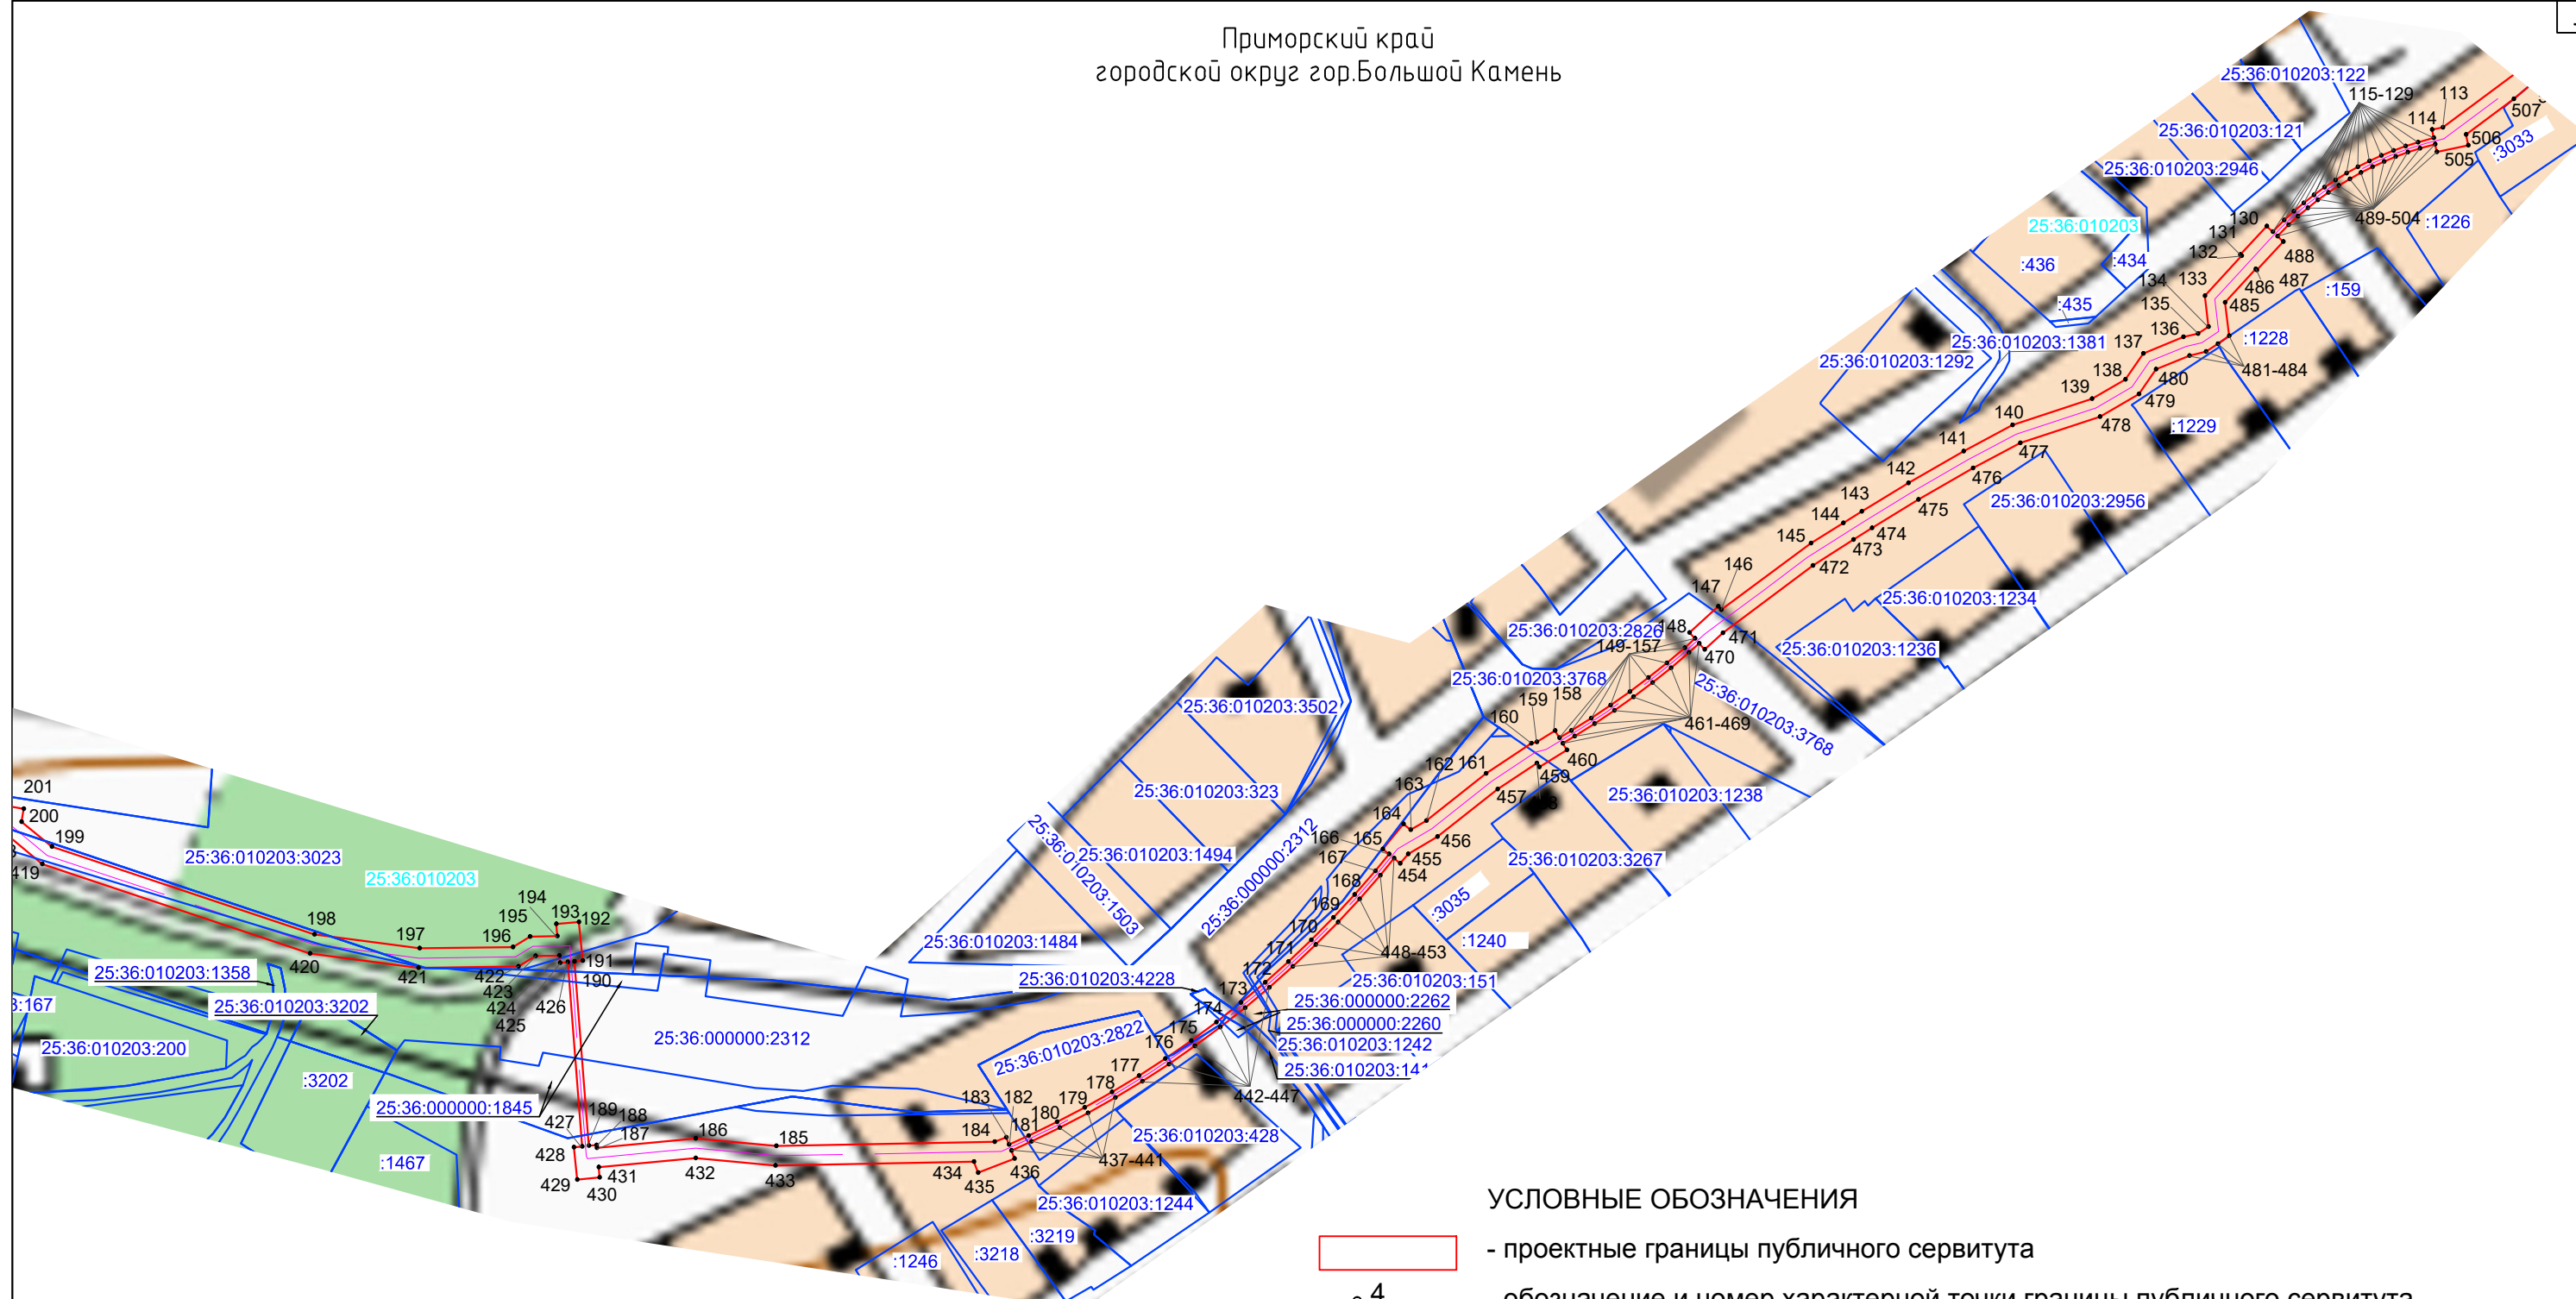


УСЛОВНЫЕ ОБОЗНАЧЕНИЯ

- проектные границы публичного сервитута
- 4 - обозначение и номер характерной точки границы публичного сервитута
- проектное положение инженерного сооружения (ЛЭП 110 кВ)
- границы земельного участка, согласно сведениям ЕГРН
- 25:27:000000:8409 - кадастровый номер земельного участка, согласно сведениями ЕГРН
- граница кадастрового квартала
- 25:27:100101 - номер кадастрового квартала
- границы административно-территориальных образований

Масштаб 1: 2000

Приморский край
городской округ гор.Большой Камень

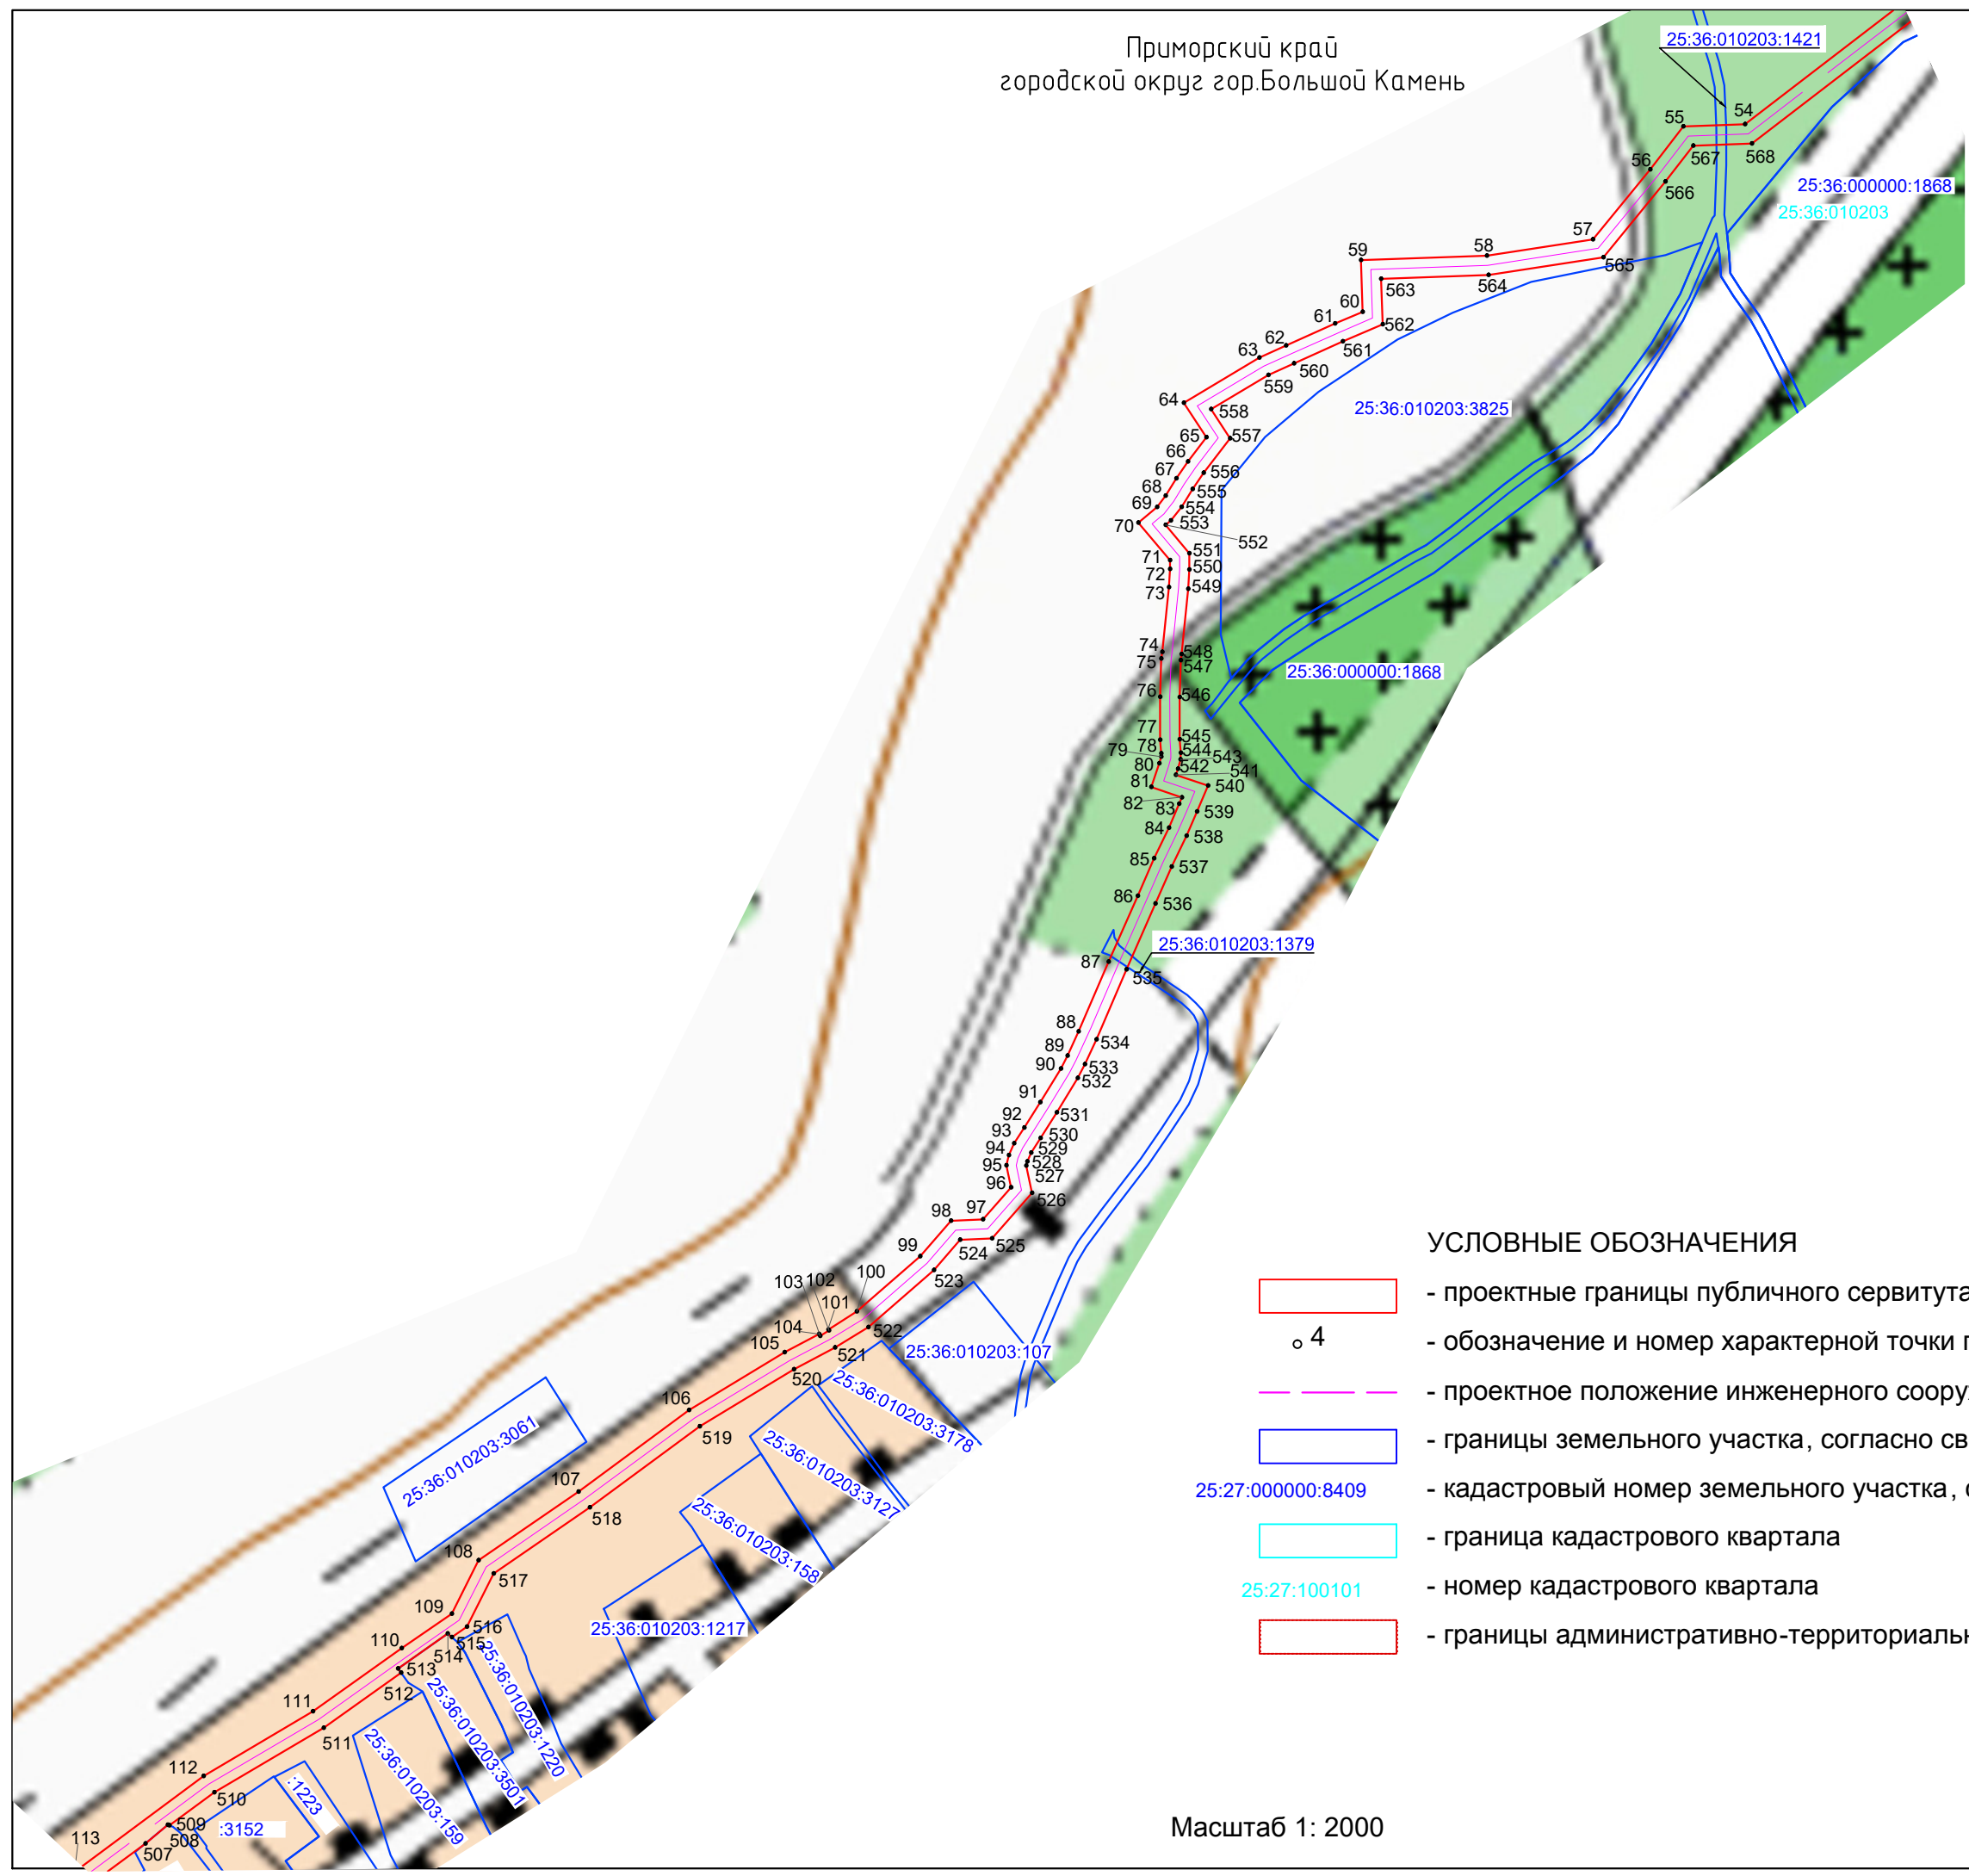

УСЛОВНЫЕ ОБОЗНАЧЕНИЯ


- проектные границы публичного сервитута
- 4 - обозначение и номер характерной точки границы публичного сервитута
- проектное положение инженерного сооружения (ЛЭП 110 кВ)
- границы земельного участка, согласно сведениям ЕГРН
- 25:27:000000:8409 - кадастровый номер земельного участка, согласно сведениями ЕГРН
- граница кадастрового квартала
- 25:27:100101 - номер кадастрового квартала
- границы административно-территориальных образований

Масштаб 1: 2000

Приморский край
городской округ Большой Камень

УСЛОВНЫЕ ОБОЗНАЧЕНИЯ

- проектные границы публичного сервитута
- 4 - обозначение и номер характерной точки границы публичного сервитута
- проектное положение инженерного сооружения (ЛЭП 110 кВ)
- границы земельного участка, согласно сведениям ЕГРН
- 25:27:000000:8409 - кадастровый номер земельного участка, согласно сведениями ЕГРН
- граница кадастрового квартала
- 25:27:100101 - номер кадастрового квартала
- границы административно-территориальных образований

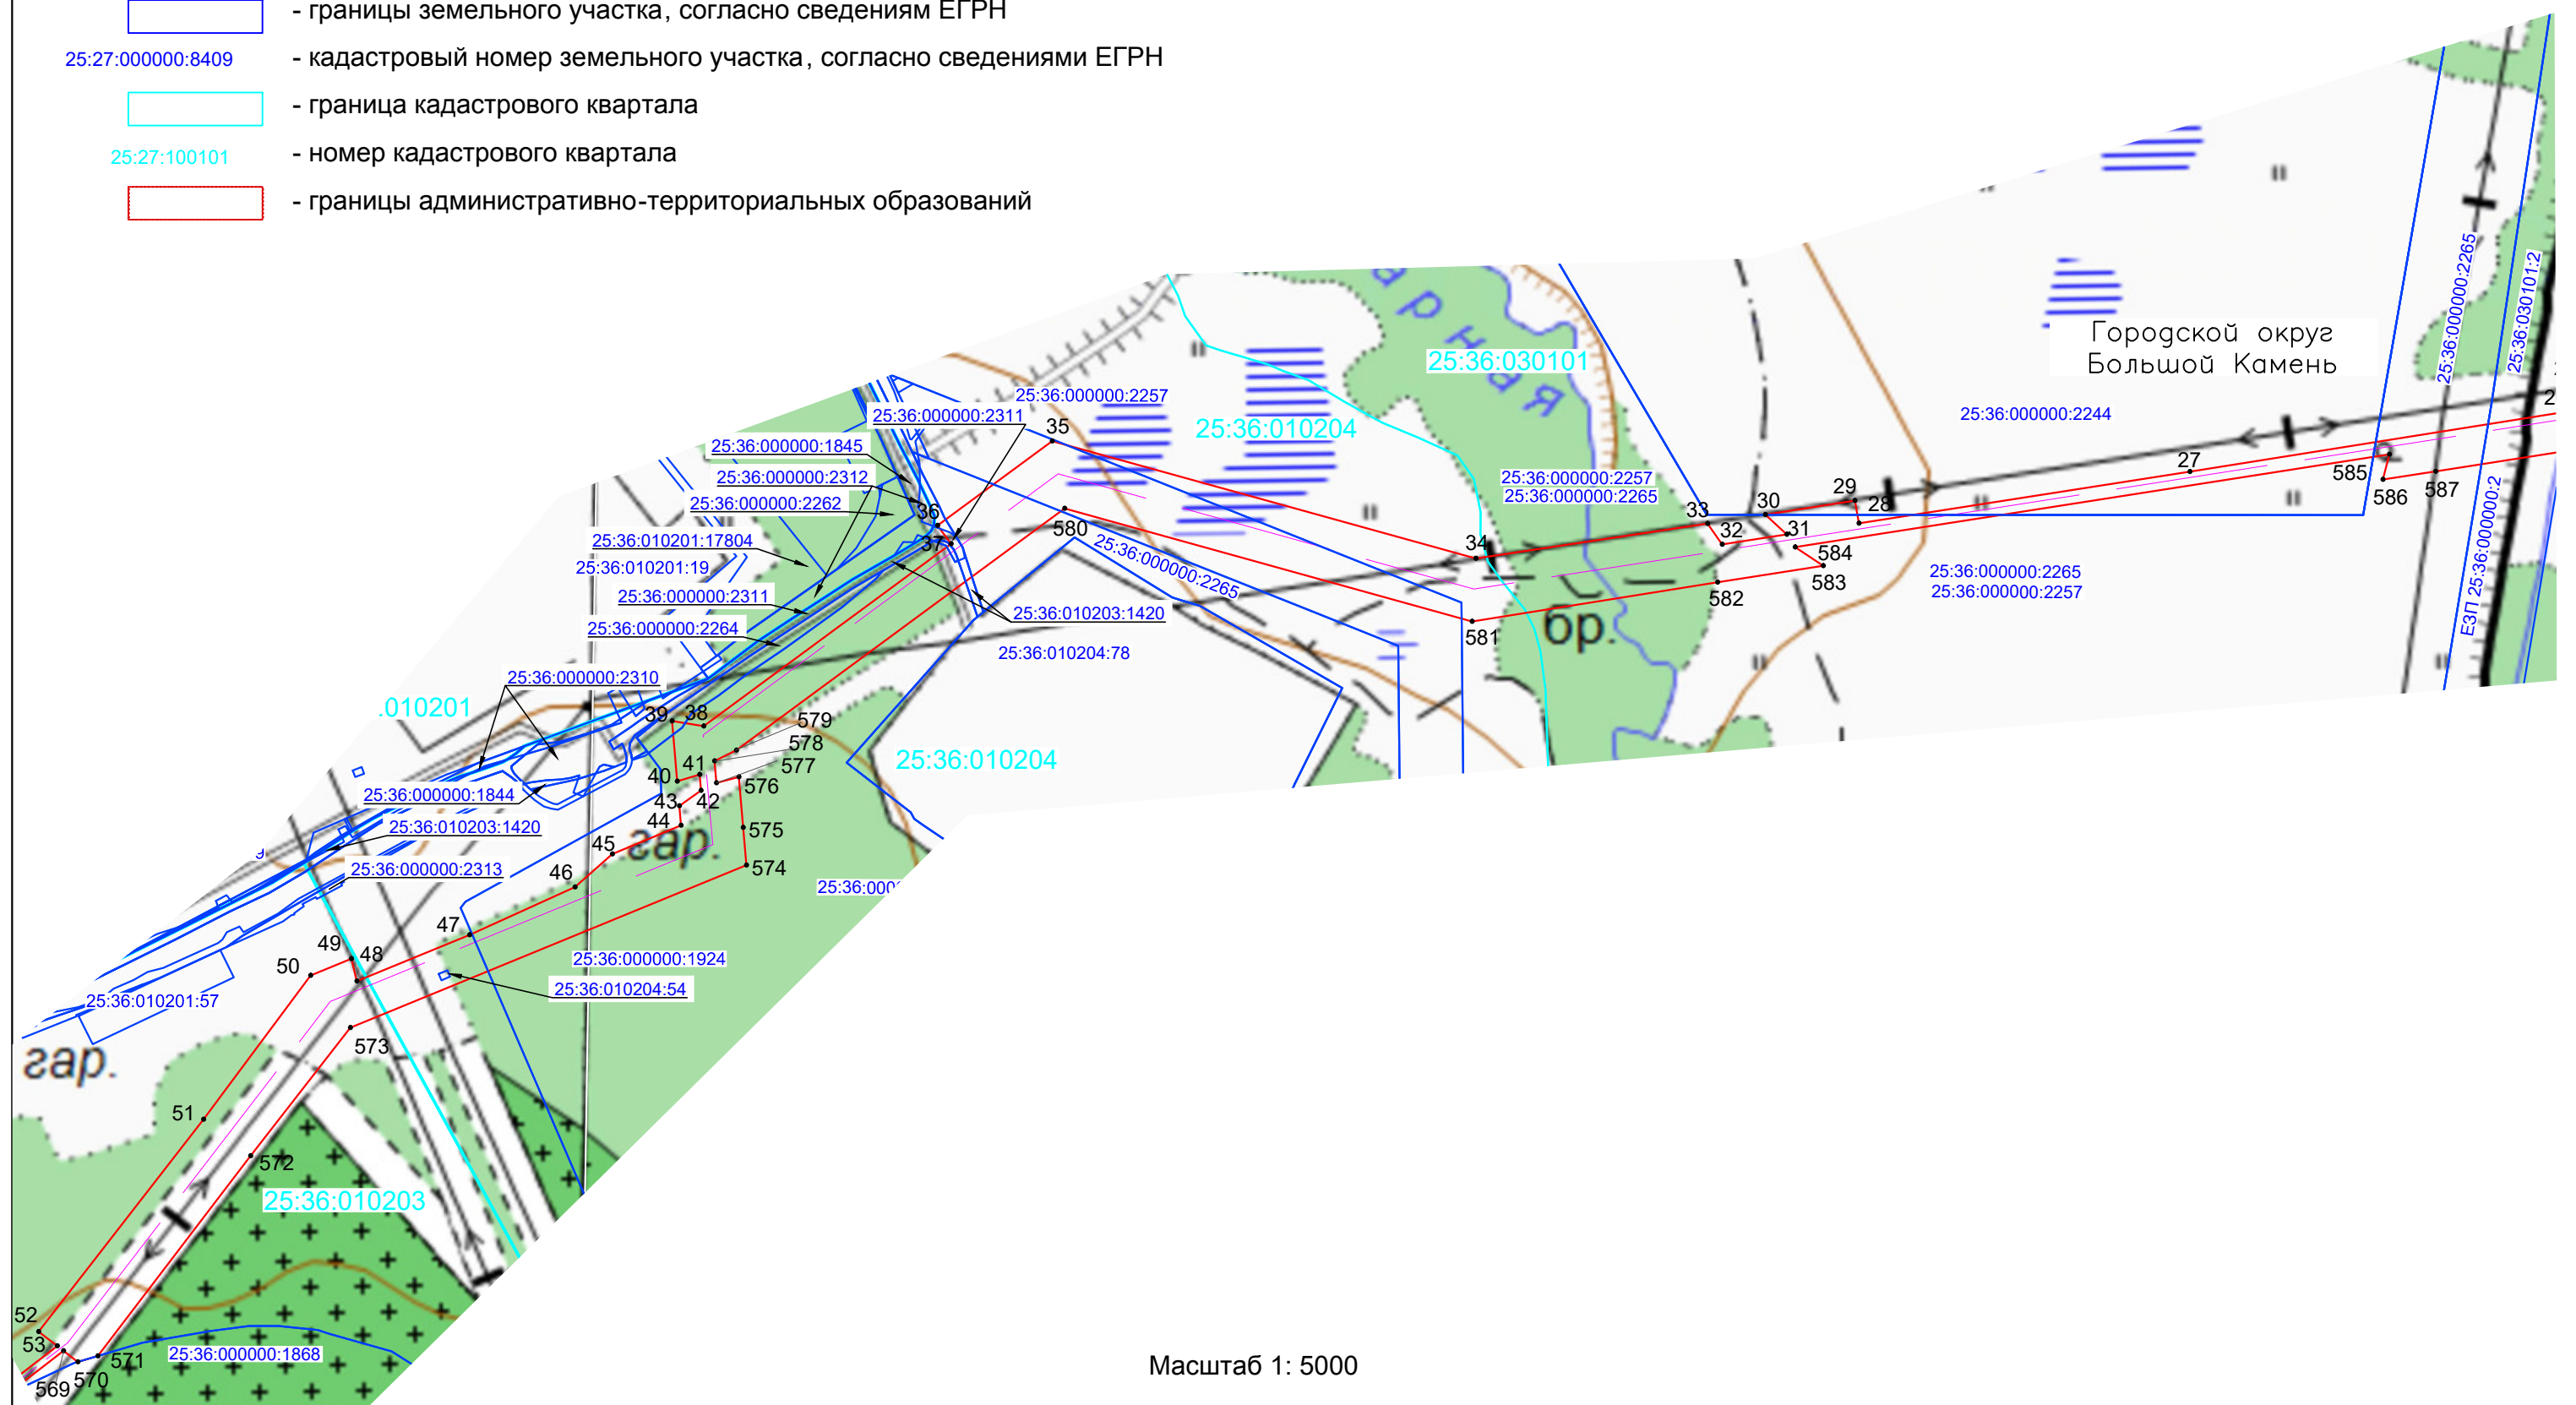

Масштаб 1: 5000

Приморский край
городской округ Большой Камень




УСЛОВНЫЕ ОБОЗНАЧЕНИЯ

- проектные границы публичного сервитута
- 4 - обозначение и номер характерной точки границы публичного сервитута
- проектное положение инженерного сооружения (ЛЭП 110 кВ)
- границы земельного участка, согласно сведениям ЕГРН
- 25:27:000000:8409 - кадастровый номер земельного участка, согласно сведениями ЕГРН
- граница кадастрового квартала
- 25:27:100101 - номер кадастрового квартала
- границы административно-территориальных образований

Масштаб 1: 5000

Приморский край
городской округ Большой Камень/
Шкотовский муниципальный район

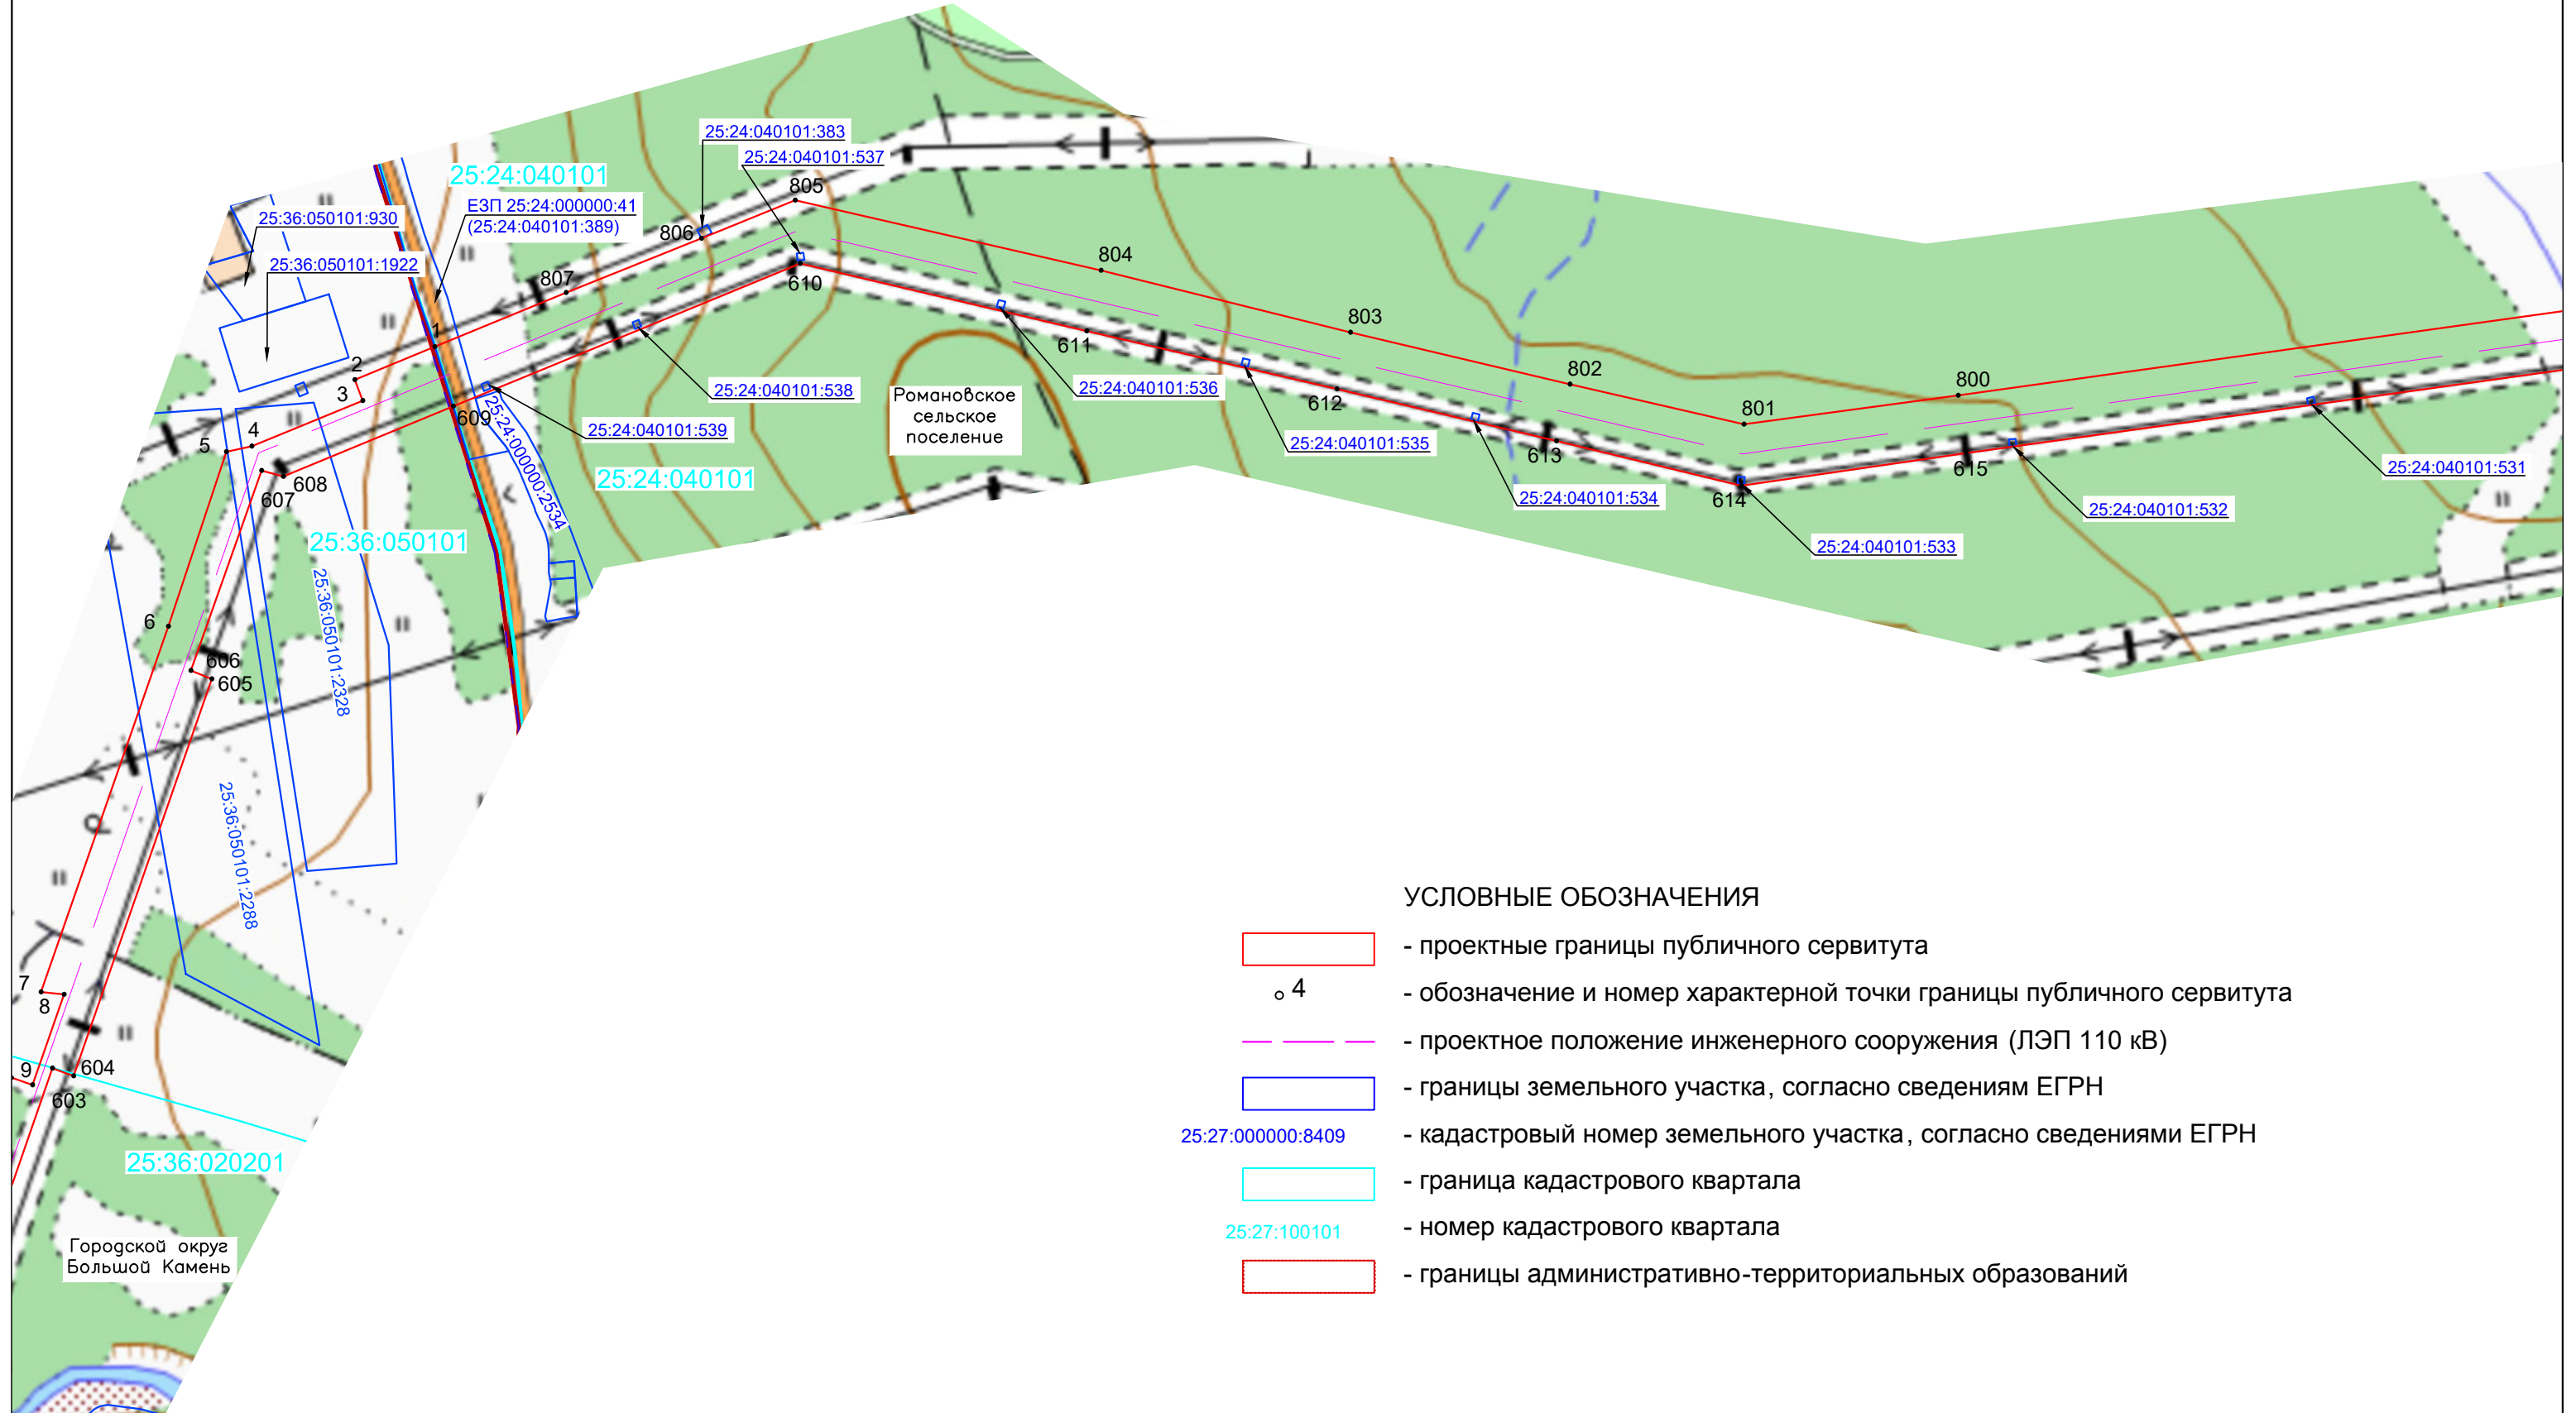










УСЛОВНЫЕ ОБОЗНАЧЕНИЯ

- проектные границы публичного сервитута
- 4 - обозначение и номер характерной точки границы публичного сервитута
- проектное положение инженерного сооружения (ЛЭП 110 кВ)
- границы земельного участка, согласно сведениям ЕГРН
- 25:27:000000:8409 - кадастровый номер земельного участка, согласно сведениями ЕГРН
- граница кадастрового квартала
- 25:27:100101 - номер кадастрового квартала
- границы административно-территориальных образований

Масштаб 1: 5000

УСЛОВНЫЕ ОБОЗНАЧЕНИЯ

-  - проектные границы публичного сервитута
-  4 - обозначение и номер характерной точки границы публичного сервитута
-  - проектное положение инженерного сооружения (ЛЭП 110 кВ)
-  - границы земельного участка, согласно сведениям ЕГРН
-  25:27:000000:8409 - кадастровый номер земельного участка, согласно сведениями ЕГРН
-  - граница кадастрового квартала
-  25:27:100101 - номер кадастрового квартала
-  - границы административно-территориальных образований

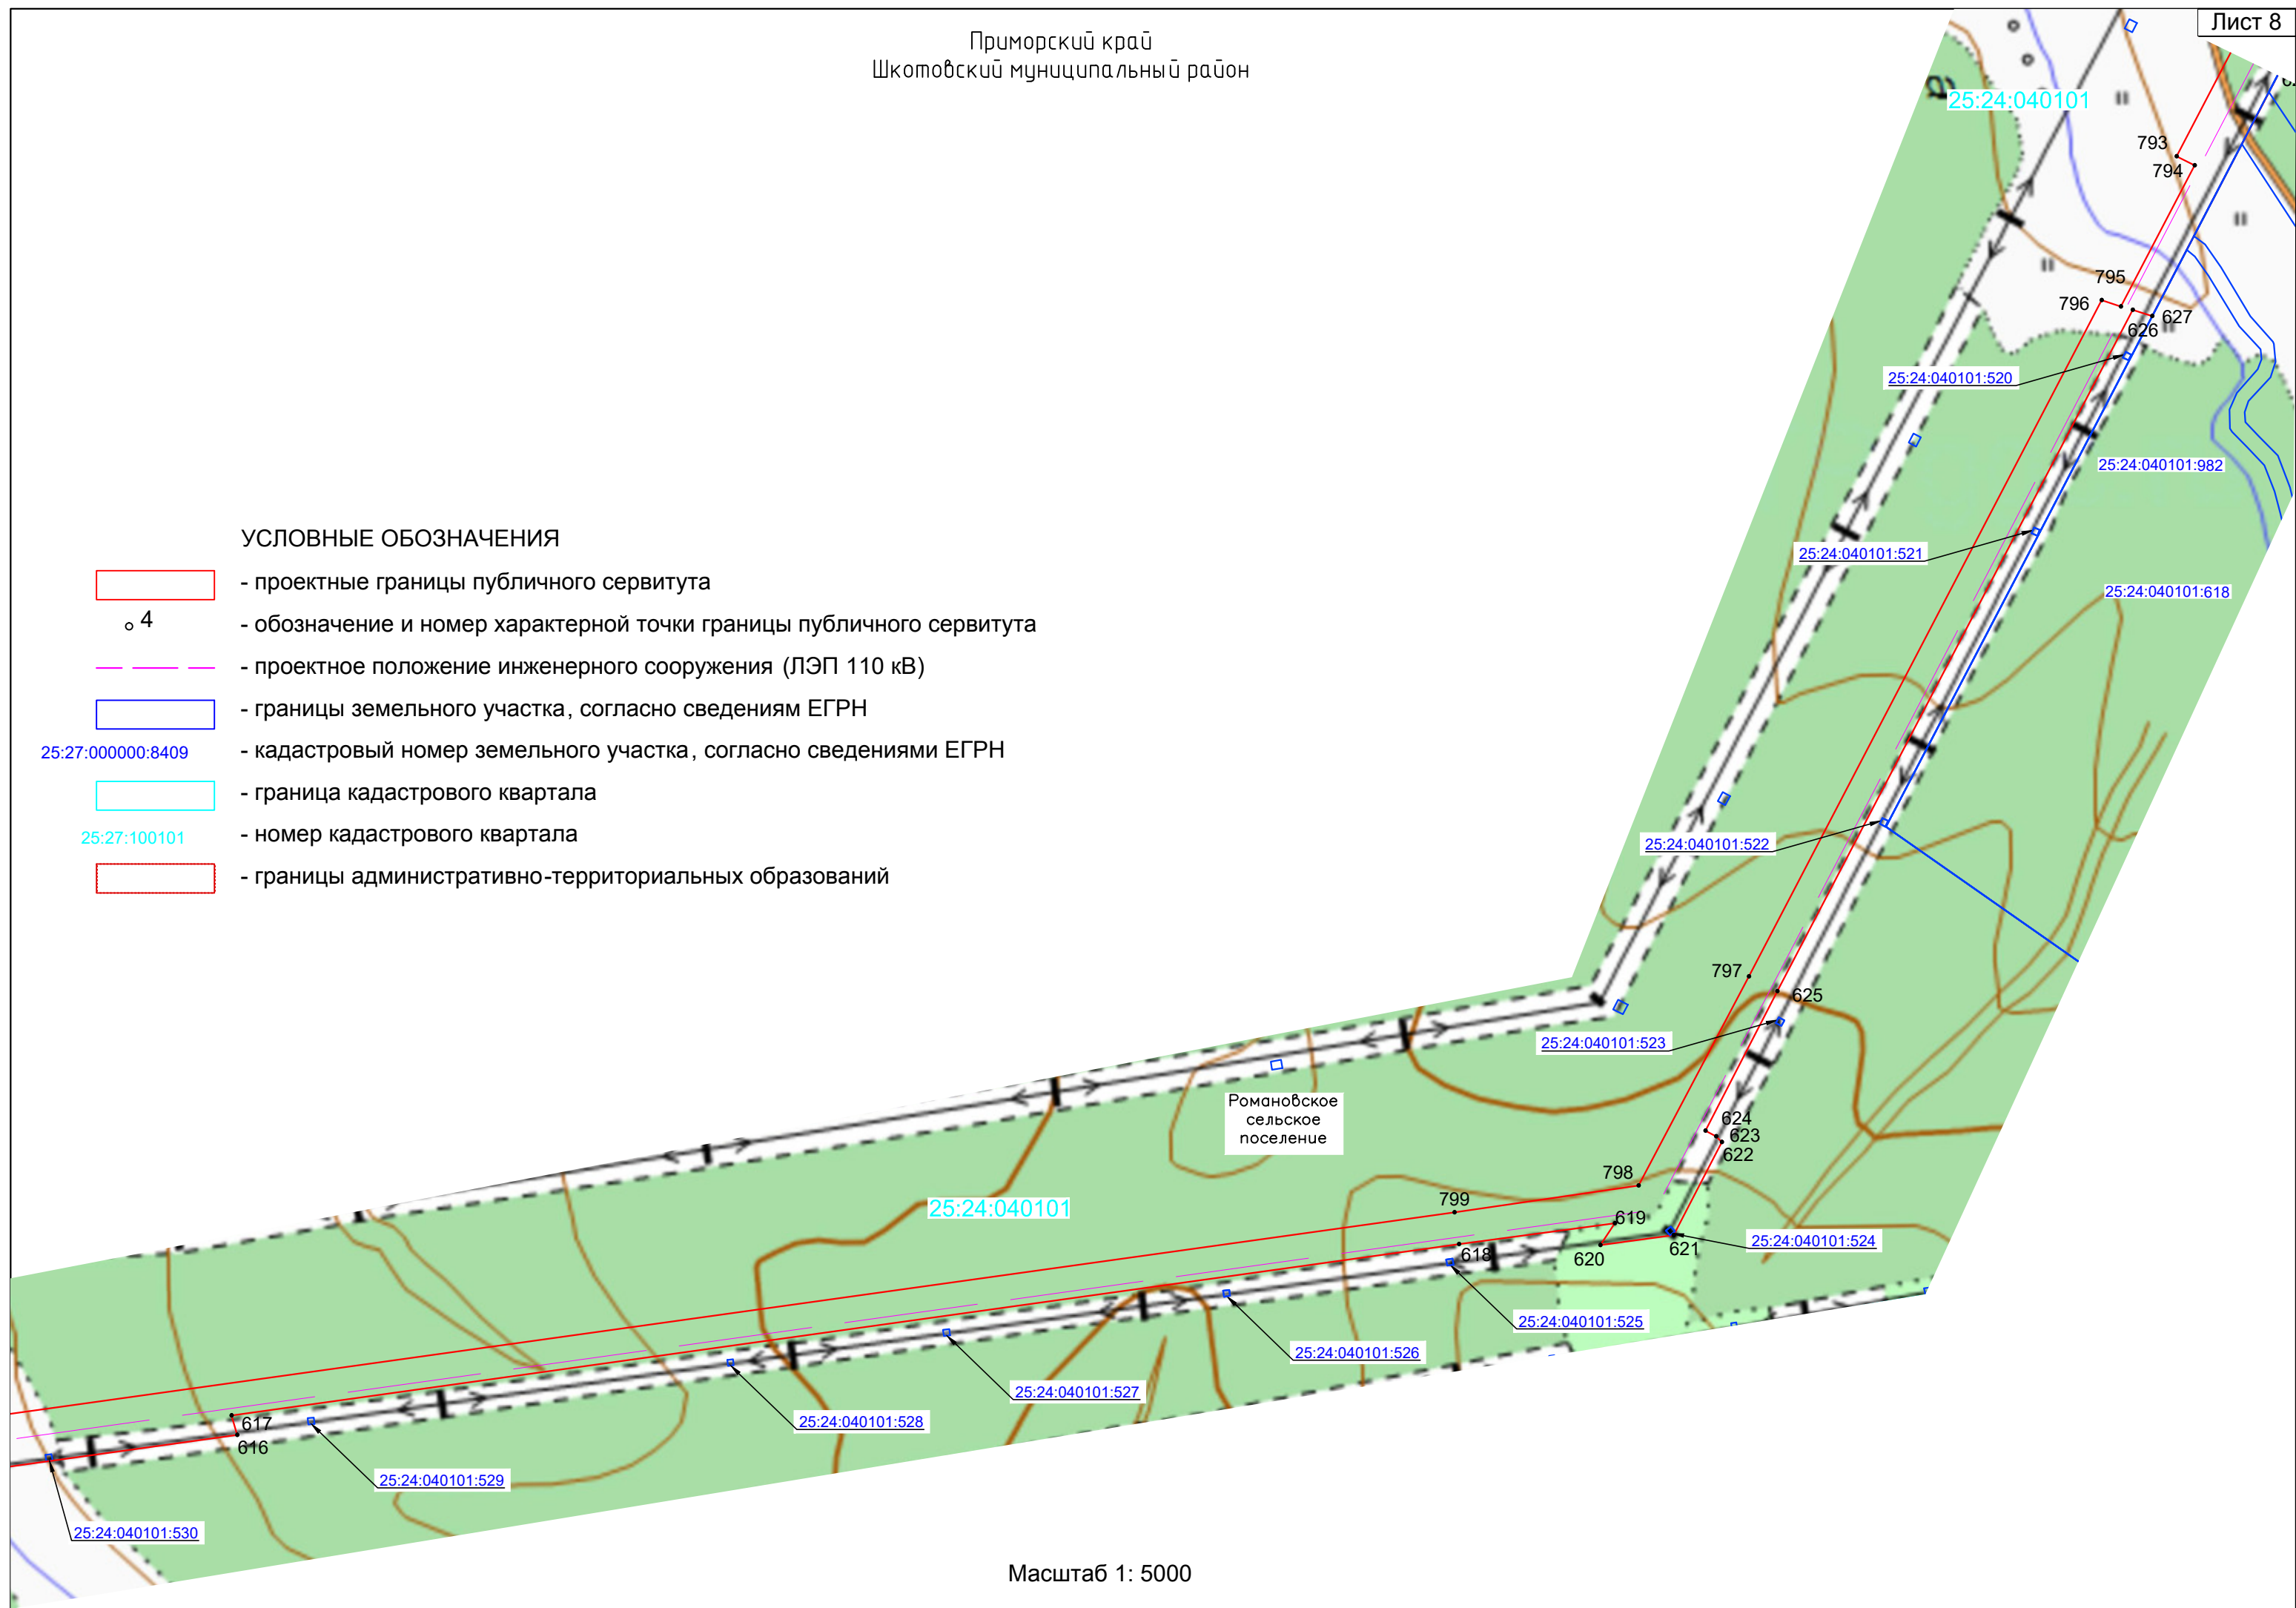

Приморский край
Шкотовский муниципальный район




- УСЛОВНЫЕ ОБОЗНАЧЕНИЯ**
- проектные границы публичного сервитута
 - ◻ 4 - обозначение и номер характерной точки границы публичного сервитута
 - проектное положение инженерного сооружения (ЛЭП 110 кВ)
 - границы земельного участка, согласно сведениям ЕГРН
 - 25:27:000000:8409 - кадастровый номер земельного участка, согласно сведениями ЕГРН
 - граница кадастрового квартала
 - 25:27:100101 - номер кадастрового квартала
 - границы административно-территориальных образований

Масштаб 1: 5000

Приморский край
Шкотовский муниципальный район

Романовское
сельское
поселение

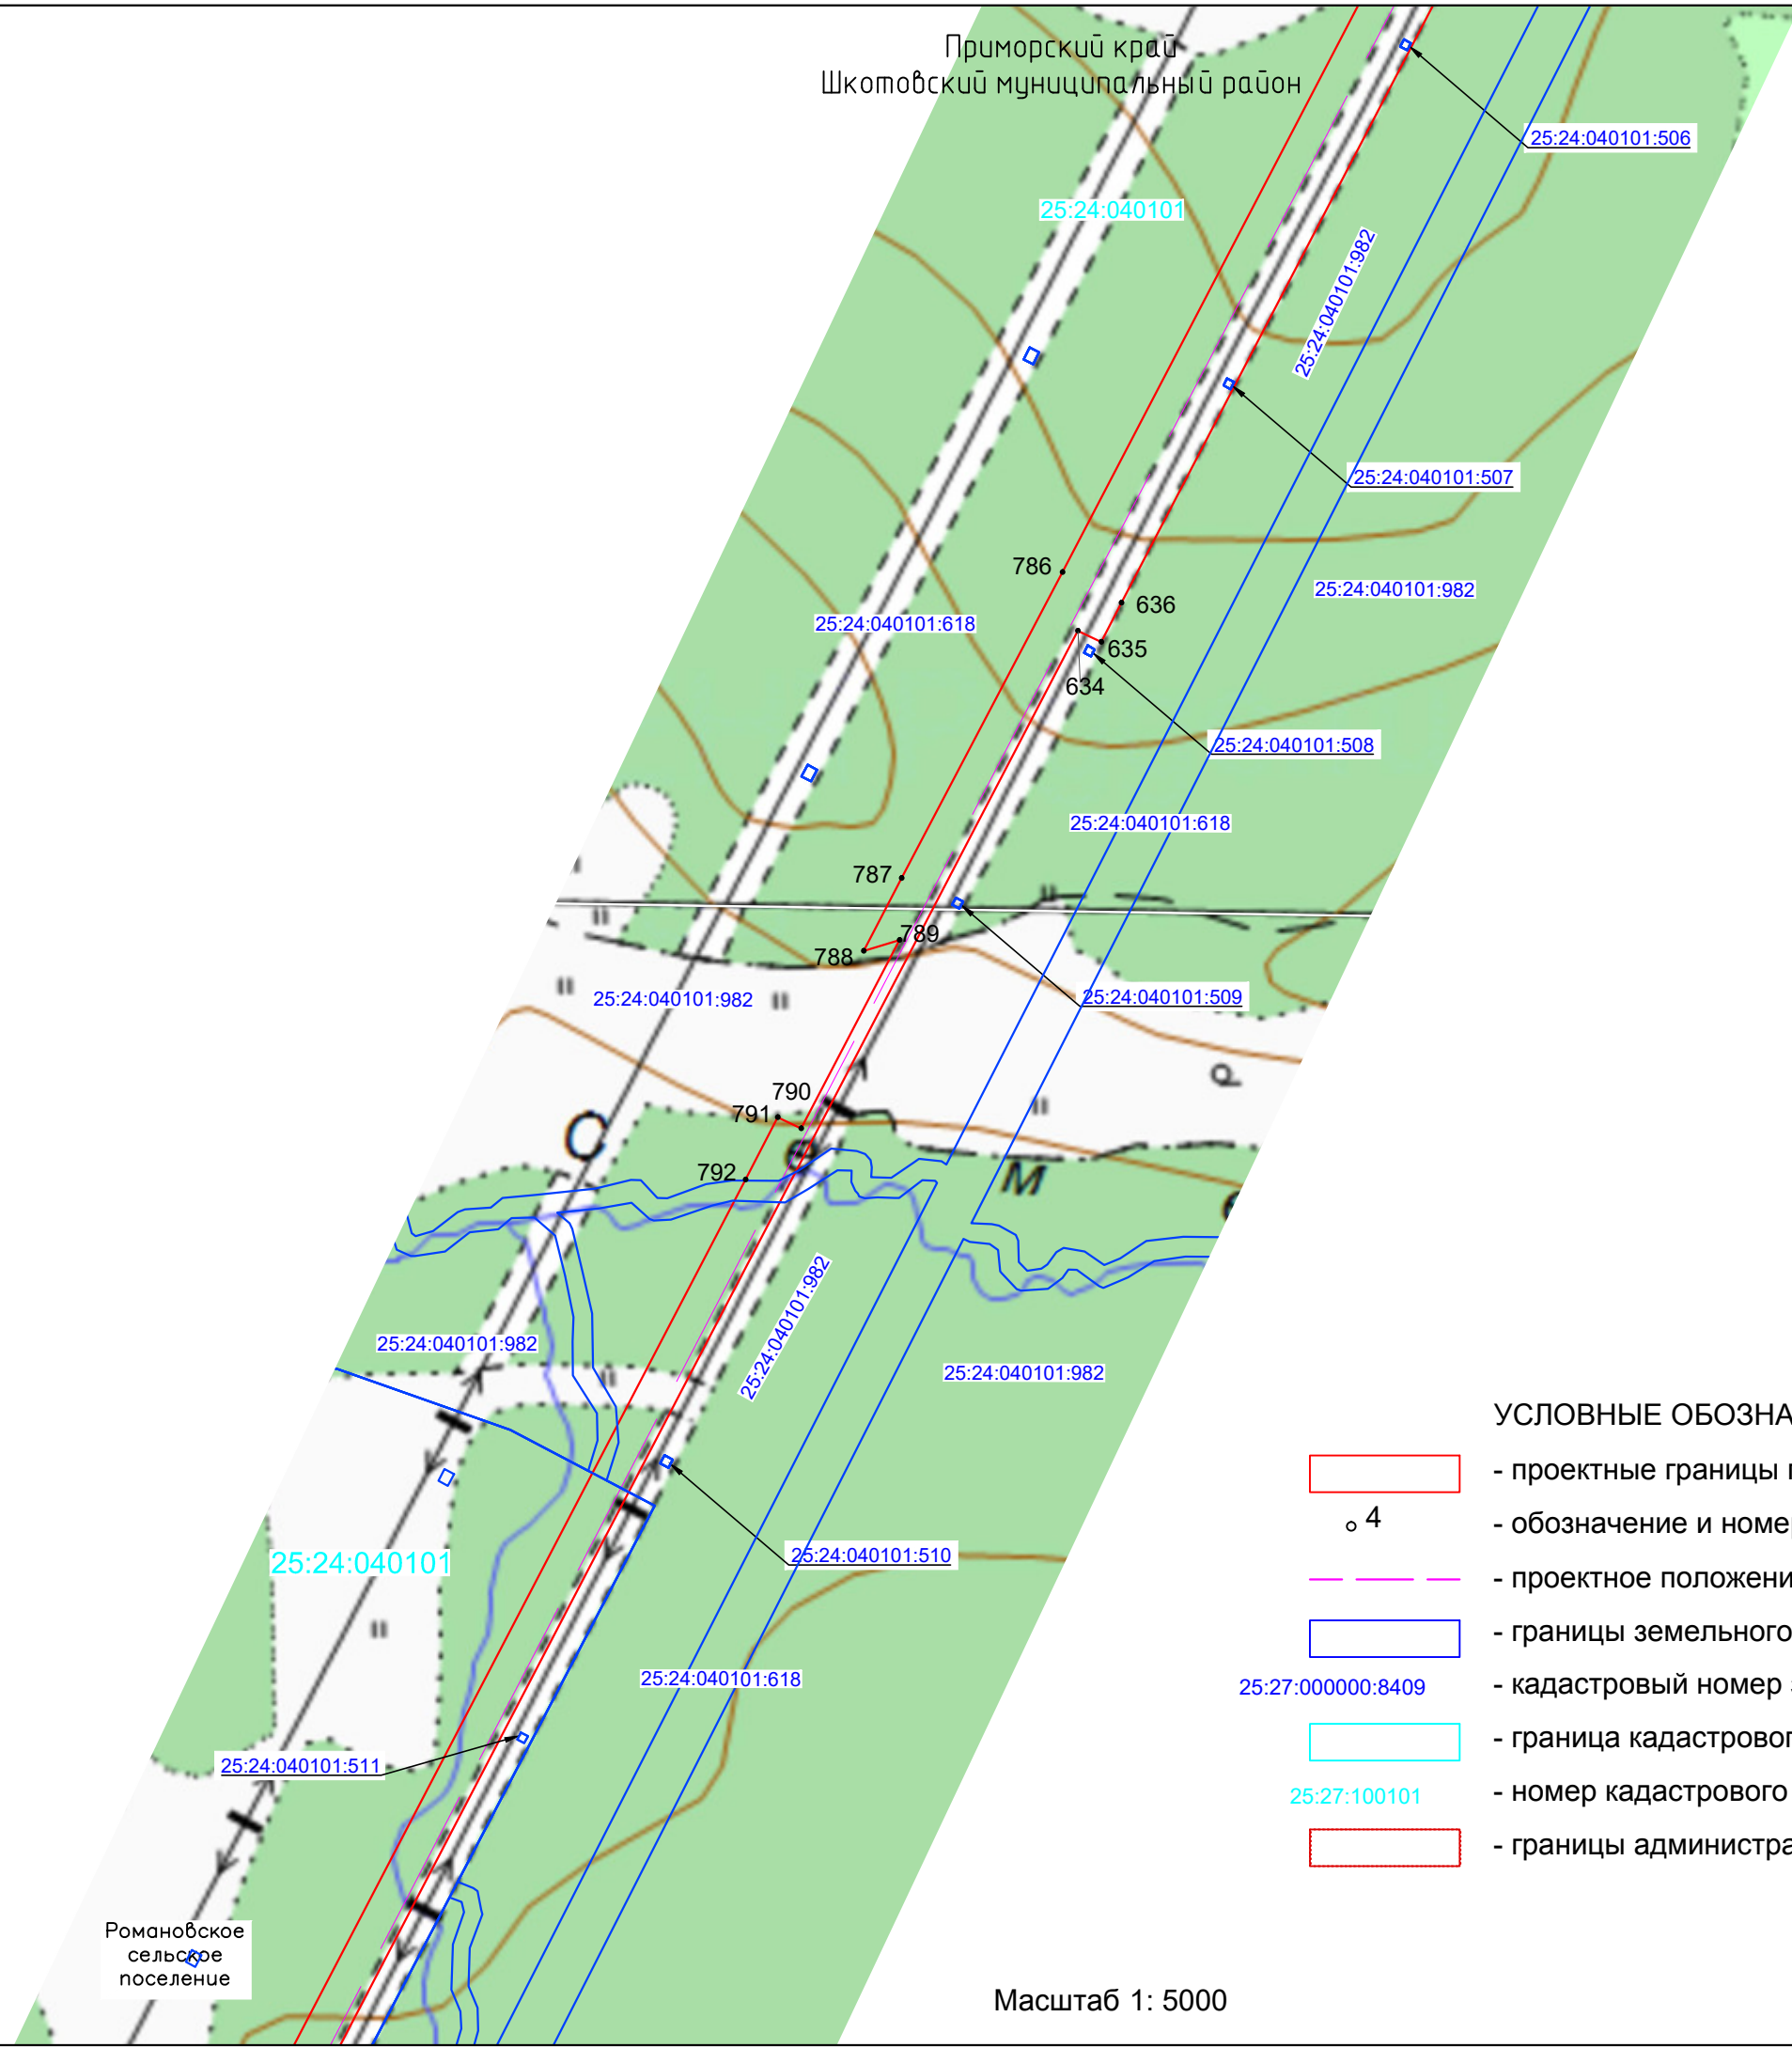

- УСЛОВНЫЕ ОБОЗНАЧЕНИЯ**
- проектные границы публичного сервитута
 - 4 - обозначение и номер характерной точки границы публичного сервитута
 - проектное положение инженерного сооружения (ЛЭП 110 кВ)
 - границы земельного участка, согласно сведениям ЕГРН
 - 25:27:000000:8409 - кадастровый номер земельного участка, согласно сведениями ЕГРН
 - граница кадастрового квартала
 - 25:27:100101 - номер кадастрового квартала
 - границы административно-территориальных образований

Масштаб 1: 5000

Приморский край
Шкотовский муниципальный район


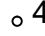






- УСЛОВНЫЕ ОБОЗНАЧЕНИЯ**
- проектные границы публичного сервитута
 - 4 - обозначение и номер характерной точки границы публичного сервитута
 - проектное положение инженерного сооружения (ЛЭП 110 кВ)
 - границы земельного участка, согласно сведениям ЕГРН
 - 25:27:000000:8409 - кадастровый номер земельного участка, согласно сведениями ЕГРН
 - граница кадастрового квартала
 - 25:27:100101 - номер кадастрового квартала
 - границы административно-территориальных образований

Масштаб 1: 5000

Приморский край
Шкотовский муниципальный район




-  - проектные границы публичного сервитута
-  - обозначение и номер характерной точки границы публичного сервитута
-  - проектное положение инженерного сооружения (ЛЭП 110 кВ)
-  - границы земельного участка, согласно сведениям ЕГРН
- 25:27:000000:8409 - кадастровый номер земельного участка, согласно сведениями ЕГРН
-  - граница кадастрового квартала
- 25:27:100101 - номер кадастрового квартала
-  - границы административно-территориальных образований

Масштаб 1: 5000

Приморский край
Шкотовский муниципальный район

Романовское
сельское
поселение

Новонежинское
городское
поселение

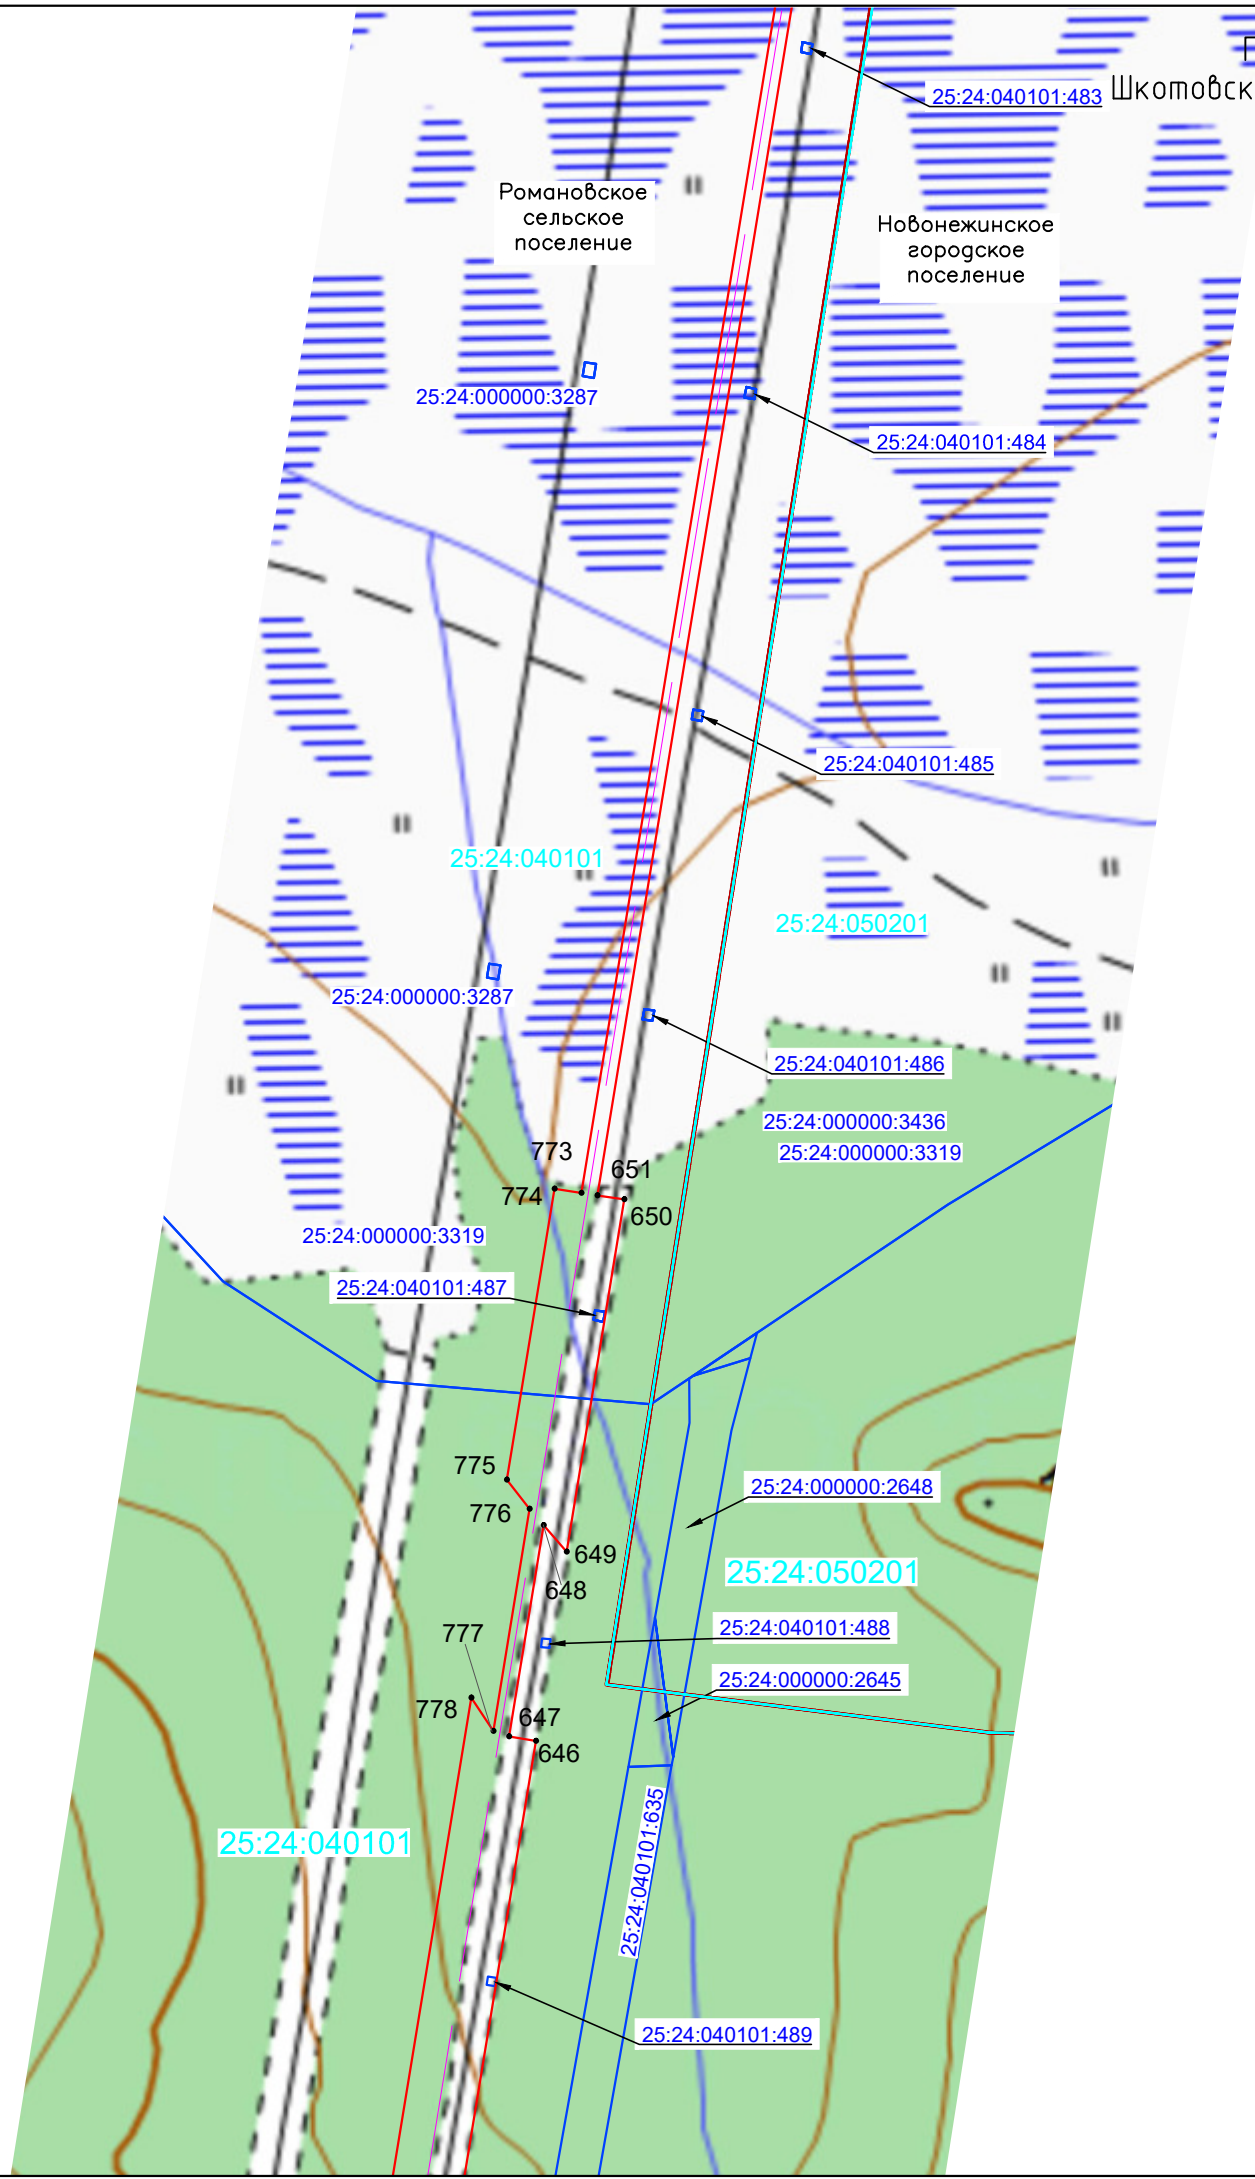

УСЛОВНЫЕ ОБОЗНАЧЕНИЯ

- проектные границы публичного сервитута
- 4 - обозначение и номер характерной точки границы публичного сервитута
- проектное положение инженерного сооружения (ЛЭП 110 кВ)
- границы земельного участка, согласно сведениям ЕГРН
- 25:27:000000:8409 - кадастровый номер земельного участка, согласно сведениями ЕГРН
- граница кадастрового квартала
- 25:27:100101 - номер кадастрового квартала
- границы административно-территориальных образований

Масштаб 1: 5000

Приморский край
Шкотовский муниципальный район

Романовское
сельское
поселение

Новонежинское
городское
поселение

25:24:040101:476

25:24:040101:477

25:24:000000:3319
25:24:000000:3436

25:24:000000:3319

25:24:040101:478

25:24:000000:3319

25:24:000000:3319

25:24:040101

25:24:050201

25:24:000000:3287

767

657

25:24:040101:479

25:24:040101:480

25:24:000000:3287

768

769

656

655

770

771

654

653

772

652

25:24:040101:481


25:24:040101:482

25:24:000000:3287

25:24:000000:3319
25:24:000000:3436

25:24:000000:3319

УСЛОВНЫЕ ОБОЗНАЧЕНИЯ

 


- проектные границы публичного сервитута



- обозначение и номер характерной точки границы публичного сервитута



- проектное положение инженерного сооружения (ЛЭП 110 кВ)

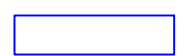

- границы земельного участка, согласно сведениям ЕГРН

25:27:000000:8409


- кадастровый номер земельного участка, согласно сведениями ЕГРН



- граница кадастрового квартала

25:27:100101


- номер кадастрового квартала

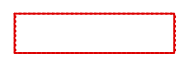

- границы административно-территориальных образований

Масштаб 1: 5000

Приморский край
Шкотовский муниципальный район

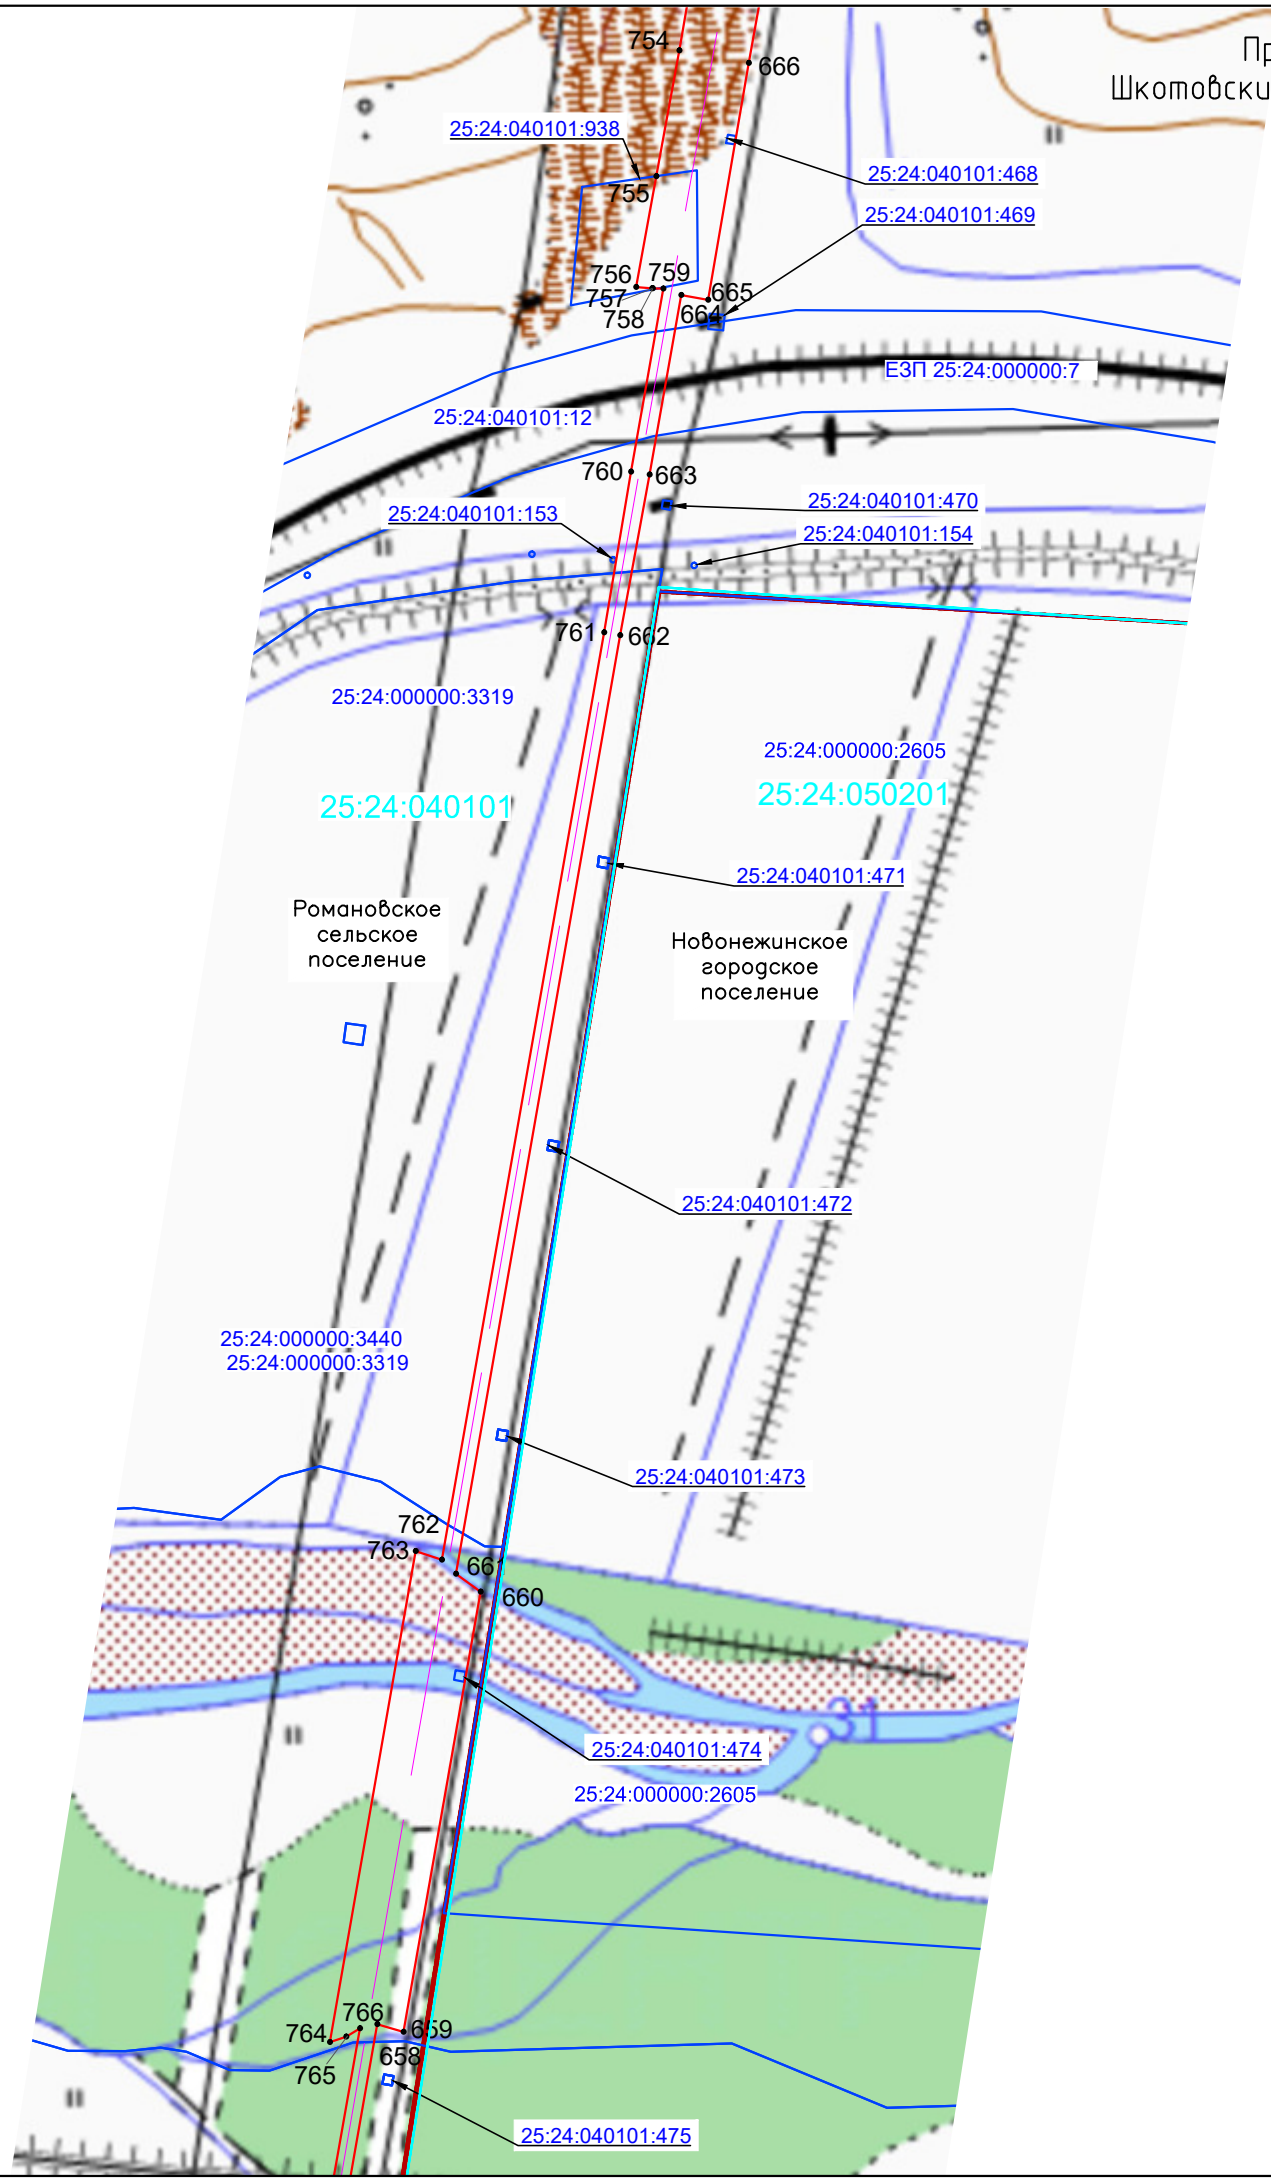

УСЛОВНЫЕ ОБОЗНАЧЕНИЯ

- проектные границы публичного сервитута
- 4 - обозначение и номер характерной точки границы публичного сервитута
- проектное положение инженерного сооружения (ЛЭП 110 кВ)
- границы земельного участка, согласно сведениям ЕГРН
- 25:27:000000:8409 - кадастровый номер земельного участка, согласно сведениями ЕГРН
- граница кадастрового квартала
- 25:27:100101 - номер кадастрового квартала
- границы административно-территориальных образований

Масштаб 1: 5000

Приморский край
Шкотовский муниципальный район

Романовское
сельское
поселение

Новонежинское
городское
поселение

176

25:24:040101

25:24:050101

107

25:24:040101:461

25:24:040101:462

25:24:040101:463





25:24:000000:25*



25:24:040101:464


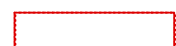
25:24:040101:465

25:24:040101:466

 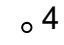25:24:040101:467


- УСЛОВНЫЕ ОБОЗНАЧЕНИЯ
-  - проектные границы публичного сервитута
 -  - обозначение и номер характерной точки границы публичного сервитута
 -  - проектное положение инженерного сооружения (ЛЭП 110 кВ)
 -  - границы земельного участка, согласно сведениям ЕГРН
 - 25:27:000000:8409

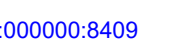 - кадастровый номер земельного участка, согласно сведениями ЕГРН
 -  - граница кадастрового квартала
 - 25:27:100101

 - номер кадастрового квартала
 -  - границы административно-территориальных образований

Масштаб 1: 5000

Приморский край
Шкотовский муниципальный район

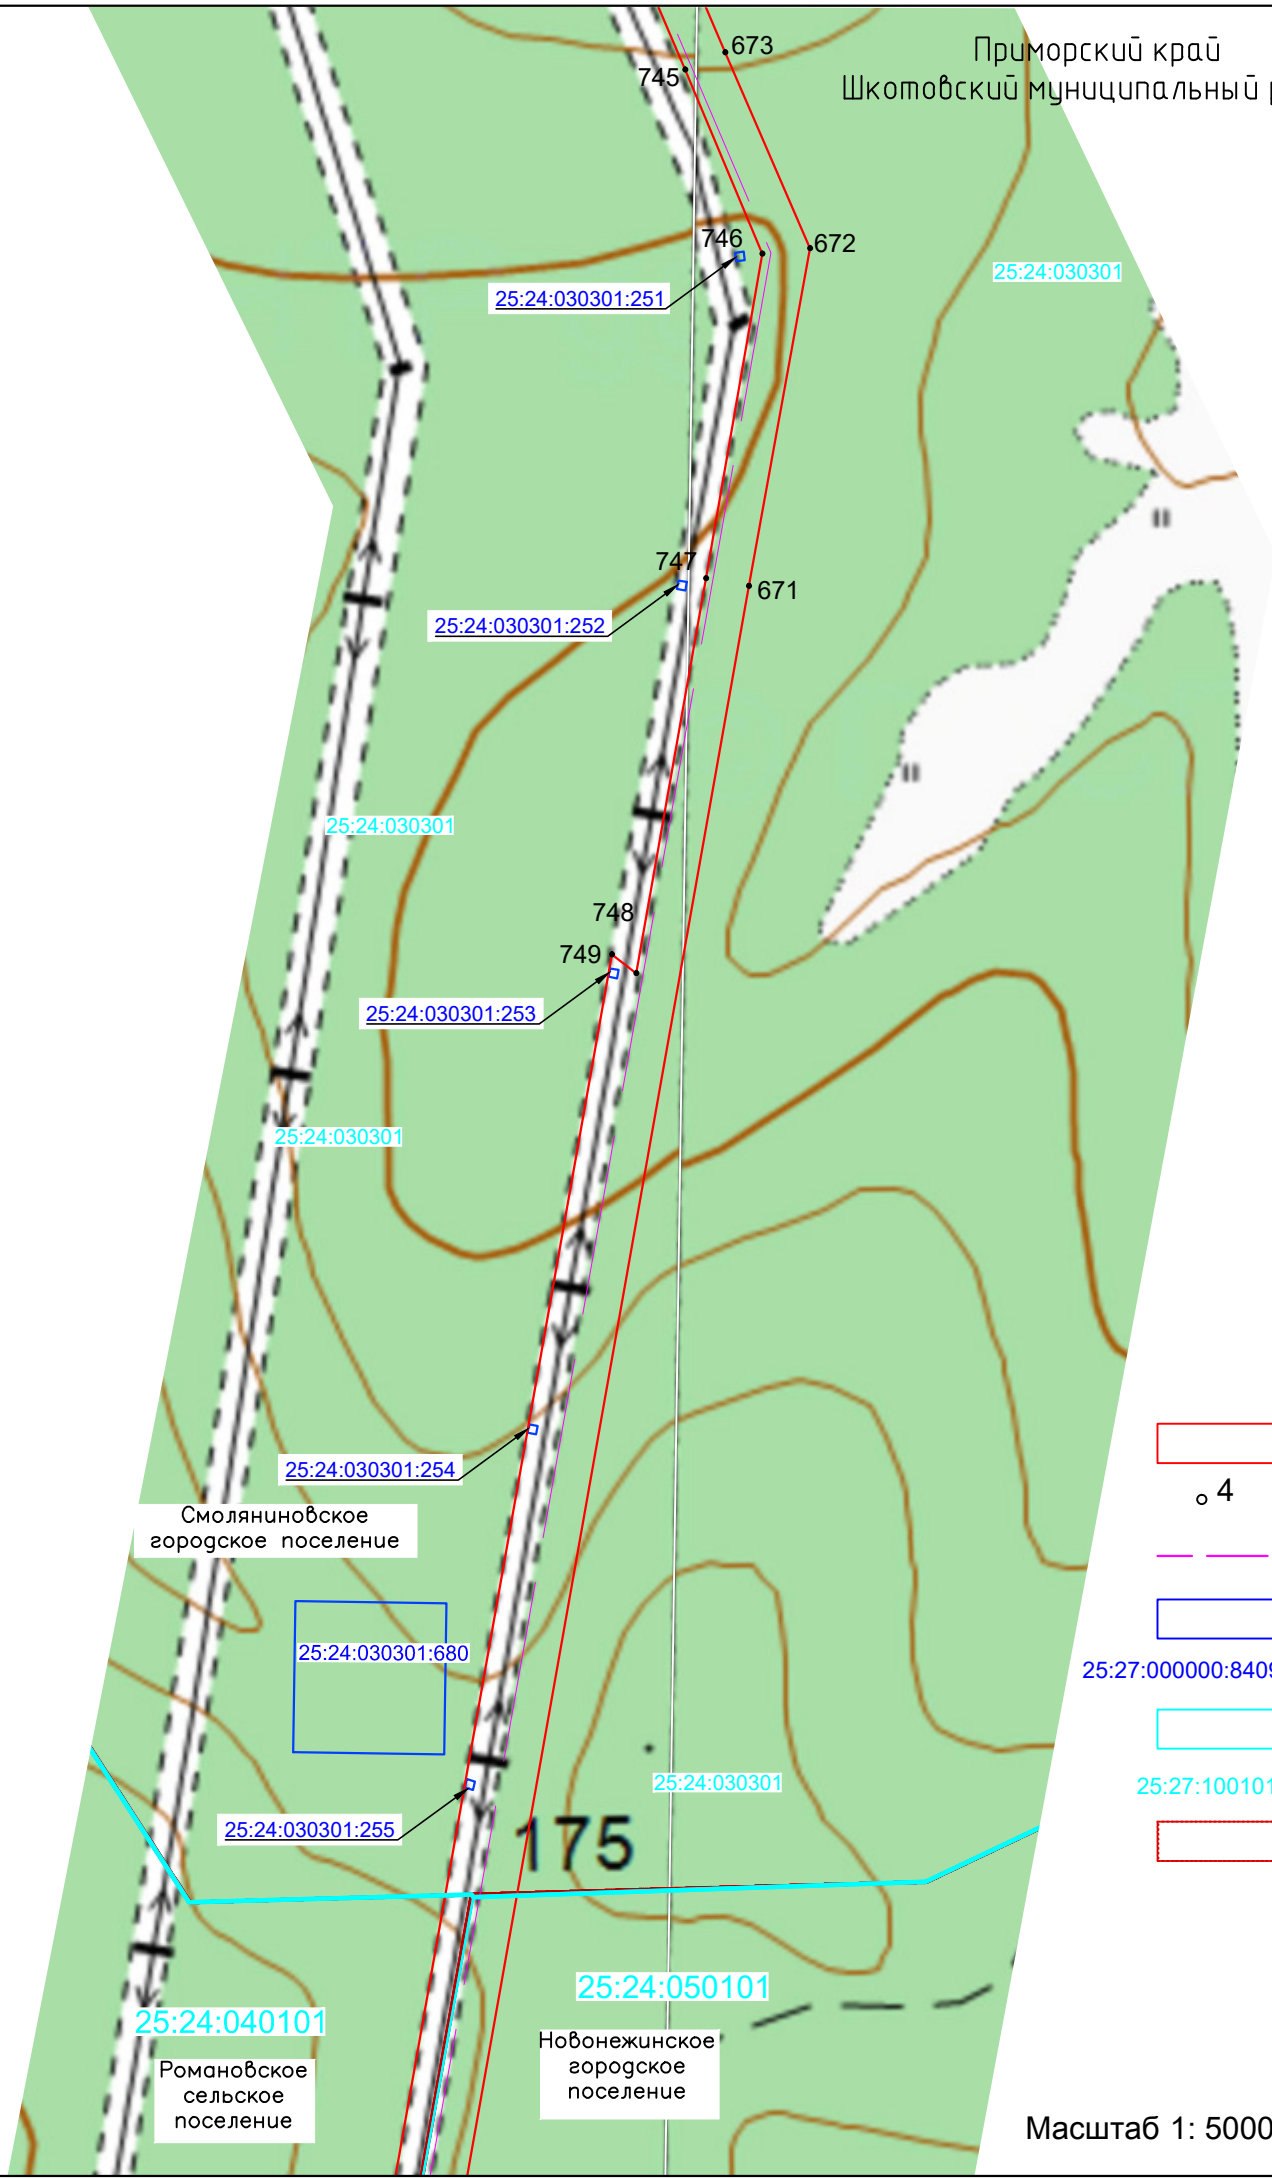


УСЛОВНЫЕ ОБОЗНАЧЕНИЯ

- проектные границы публичного сервитута
- 4 - обозначение и номер характерной точки границы публичного сервитута
- проектное положение инженерного сооружения (ЛЭП 110 кВ)
- границы земельного участка, согласно сведениям ЕГРН
- 25:27:000000:8409 - кадастровый номер земельного участка, согласно сведениями ЕГРН
- граница кадастрового квартала
- 25:27:100101 - номер кадастрового квартала
- границы административно-территориальных образований

Масштаб 1: 5000

Приморский край
Шкотовский муниципальный район

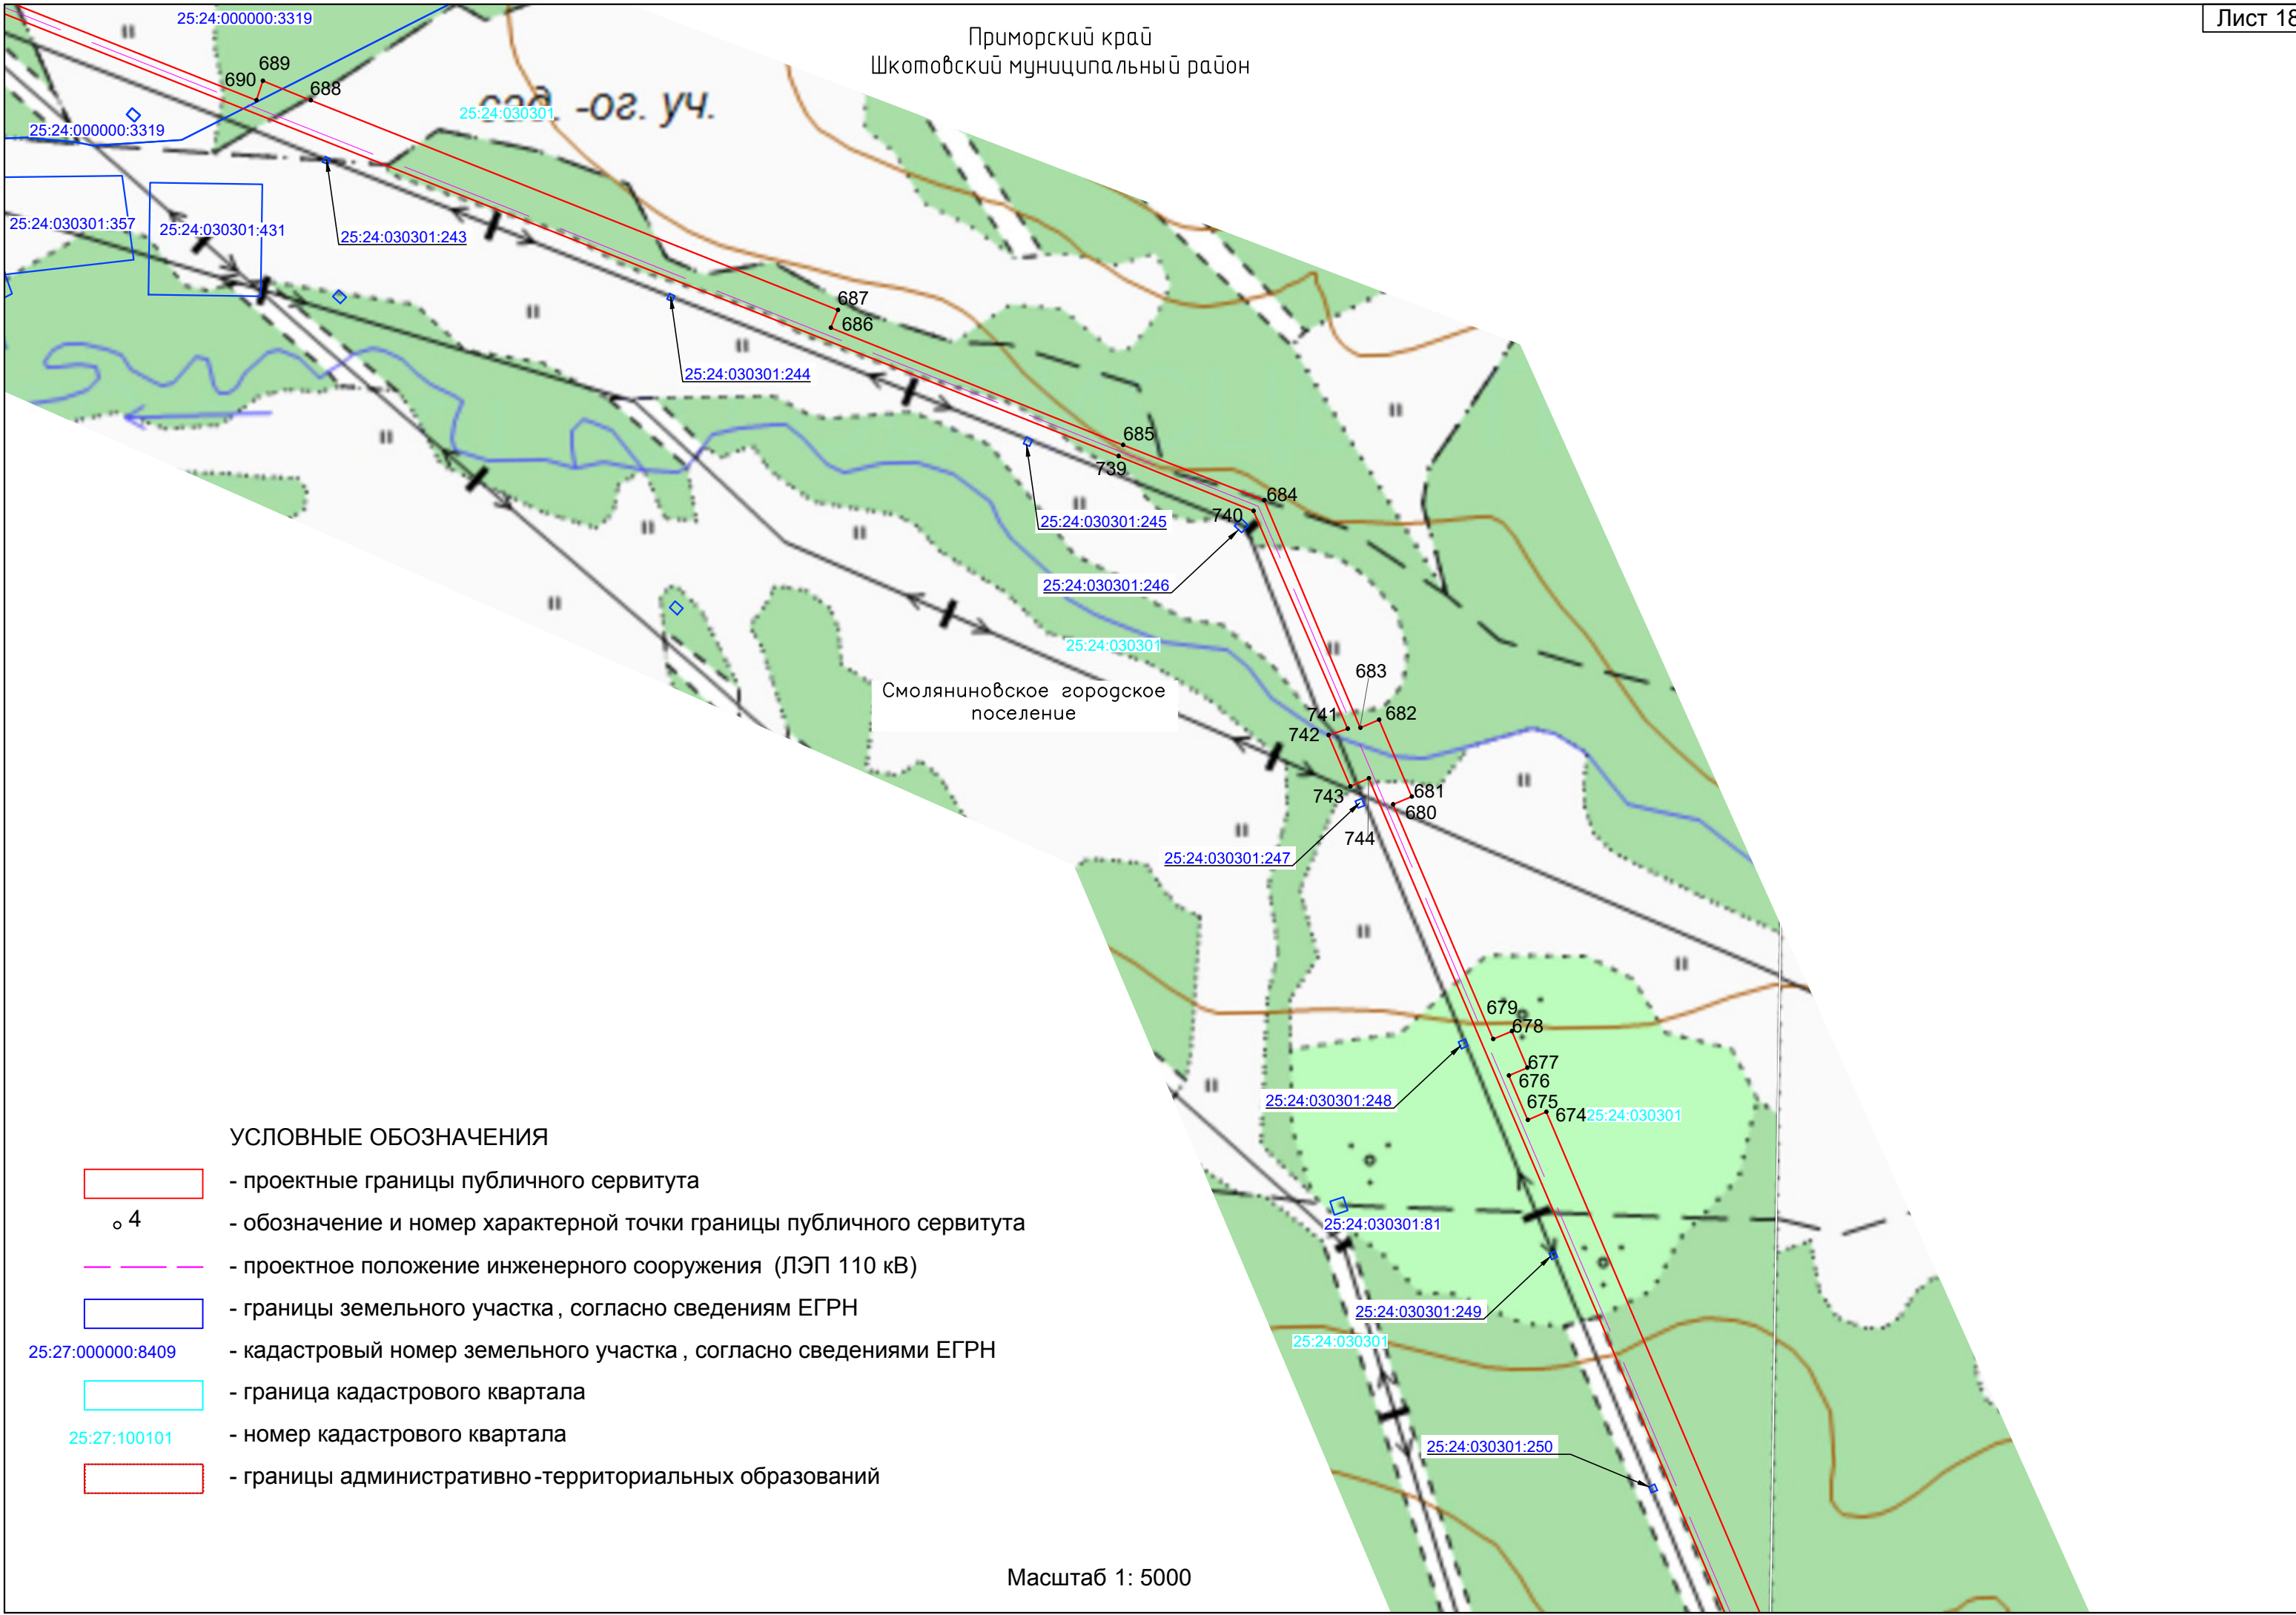


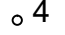




УСЛОВНЫЕ ОБОЗНАЧЕНИЯ

- проектные границы публичного сервитута
- o 4 - обозначение и номер характерной точки границы публичного сервитута
- проектное положение инженерного сооружения (ЛЭП 110 кВ)
- границы земельного участка, согласно сведениям ЕГРН
- 25:27:000000:8409 - кадастровый номер земельного участка, согласно сведениями ЕГРН
- граница кадастрового квартала
- 25:27:100101 - номер кадастрового квартала
- границы административно-территориальных образований

Масштаб 1: 5000

Приморский край
Шкотовский муниципальный район

УСЛОВНЫЕ ОБОЗНАЧЕНИЯ

-  - проектные границы публичного сервитута
-  - обозначение и номер характерной точки границы публичного сервитута
-  - проектное положение инженерного сооружения (ЛЭП 110 кВ)
-  - границы земельного участка, согласно сведениям ЕГРН
- 25:27:000000:8409 - кадастровый номер земельного участка, согласно сведениями ЕГРН
-  - граница кадастрового квартала
- 25:27:100101 - номер кадастрового квартала
-  - границы административно-территориальных образований

