





СХЕМА РАСПОЛОЖЕНИЯ ГРАНИЦ ПУБЛИЧНОГО СЕРВИТУТА

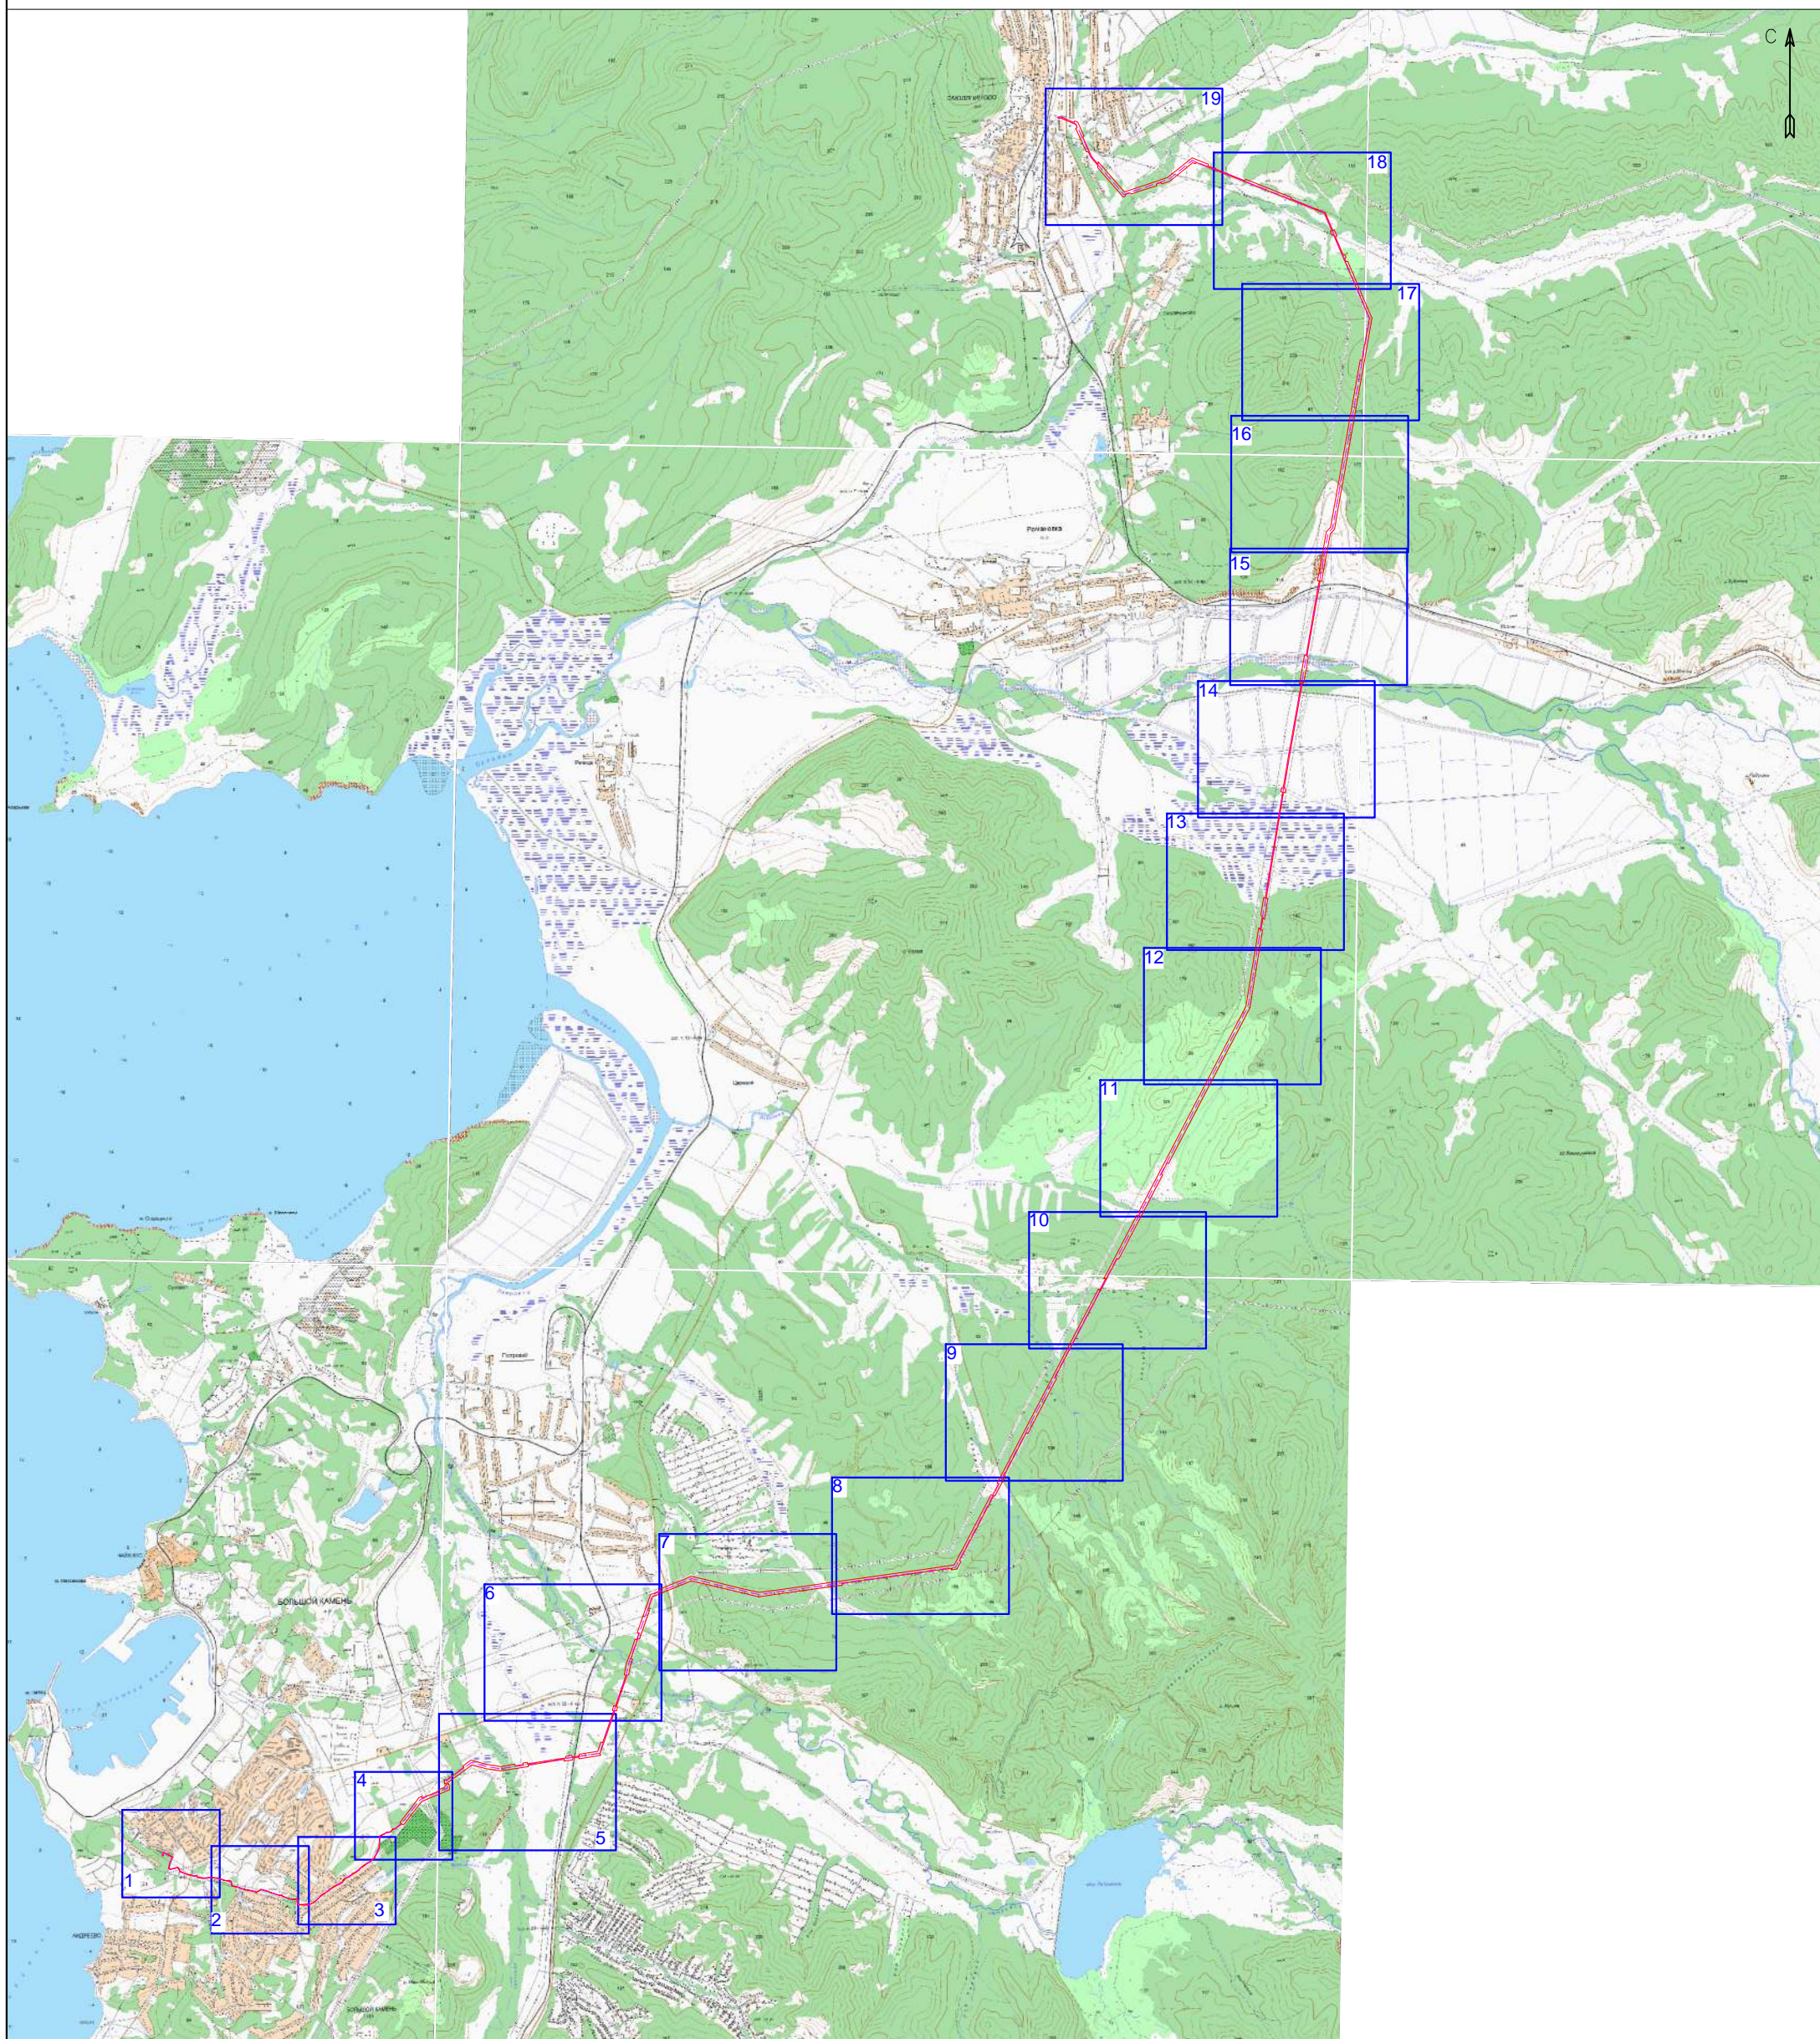


Масштаб 1 : 50 000

УСЛОВНЫЕ ОБОЗНАЧЕНИЯ:

-  - проектные границы публичного сервитута
-  - проектное местоположение инженерного сооружения
-  - область и номер выносного листа


Приморский край  
городской округ гор.Большой Камень

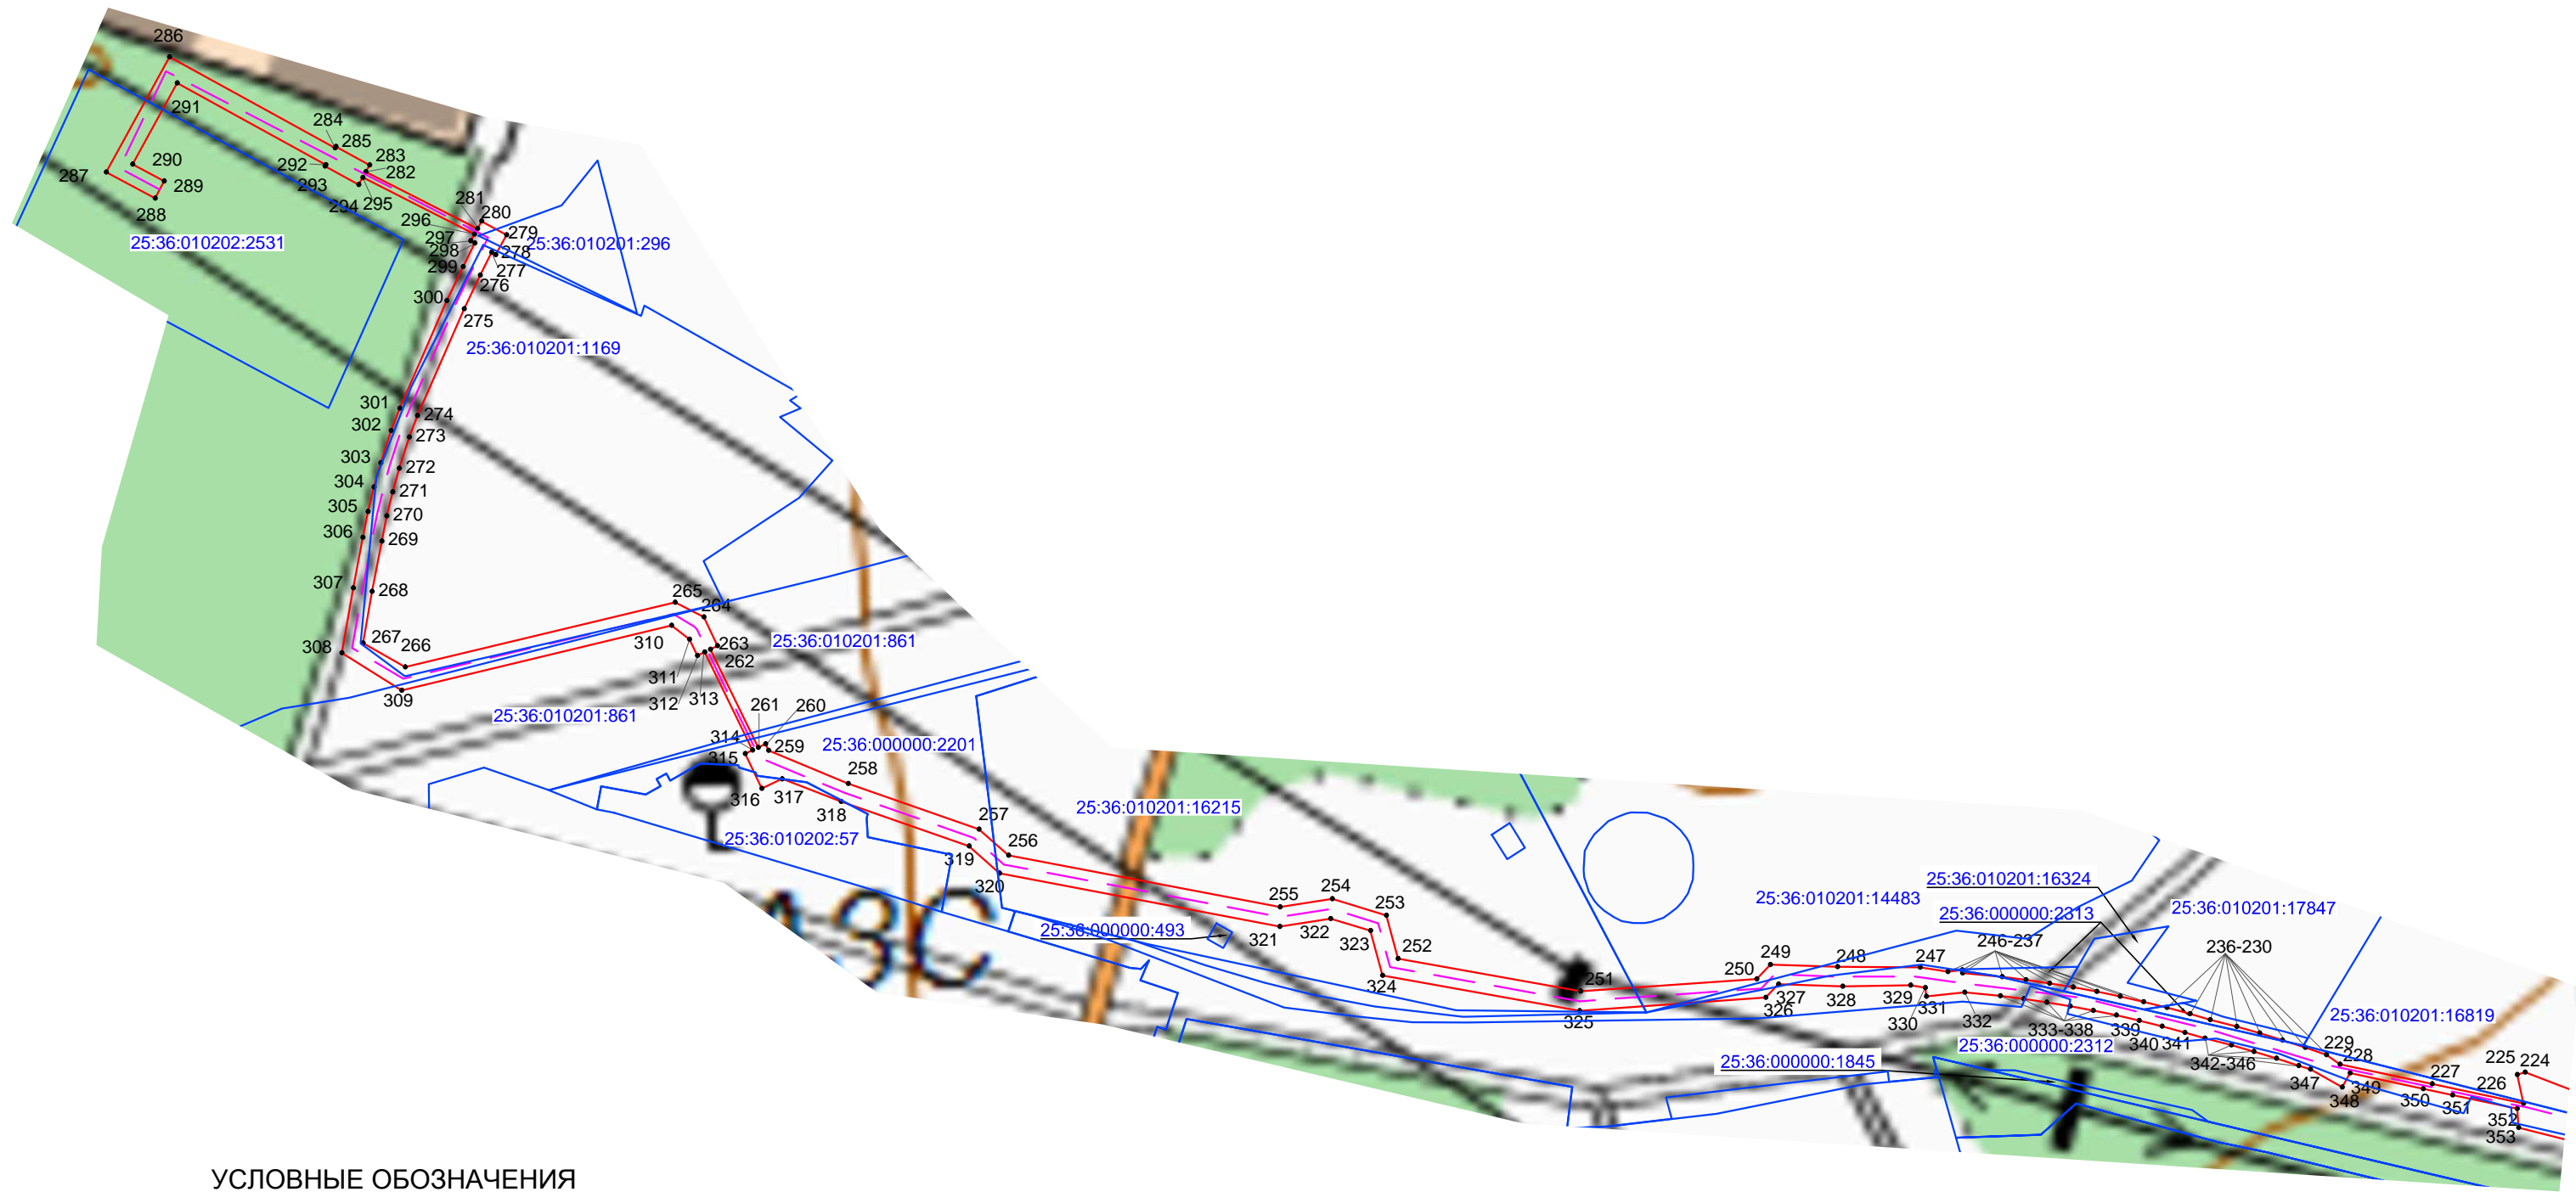


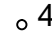

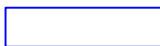




УСЛОВНЫЕ ОБОЗНАЧЕНИЯ

- проектные границы публичного сервитута
- 4 - обозначение и номер характерной точки границы публичного сервитута
- проектное положение инженерного сооружения (ЛЭП 110 кВ)
- границы земельного участка, согласно сведениям ЕГРН
- 25:27:000000:8409 - кадастровый номер земельного участка, согласно сведениями ЕГРН
- граница кадастрового квартала
- 25:27:100101 - номер кадастрового квартала
- границы административно-территориальных образований

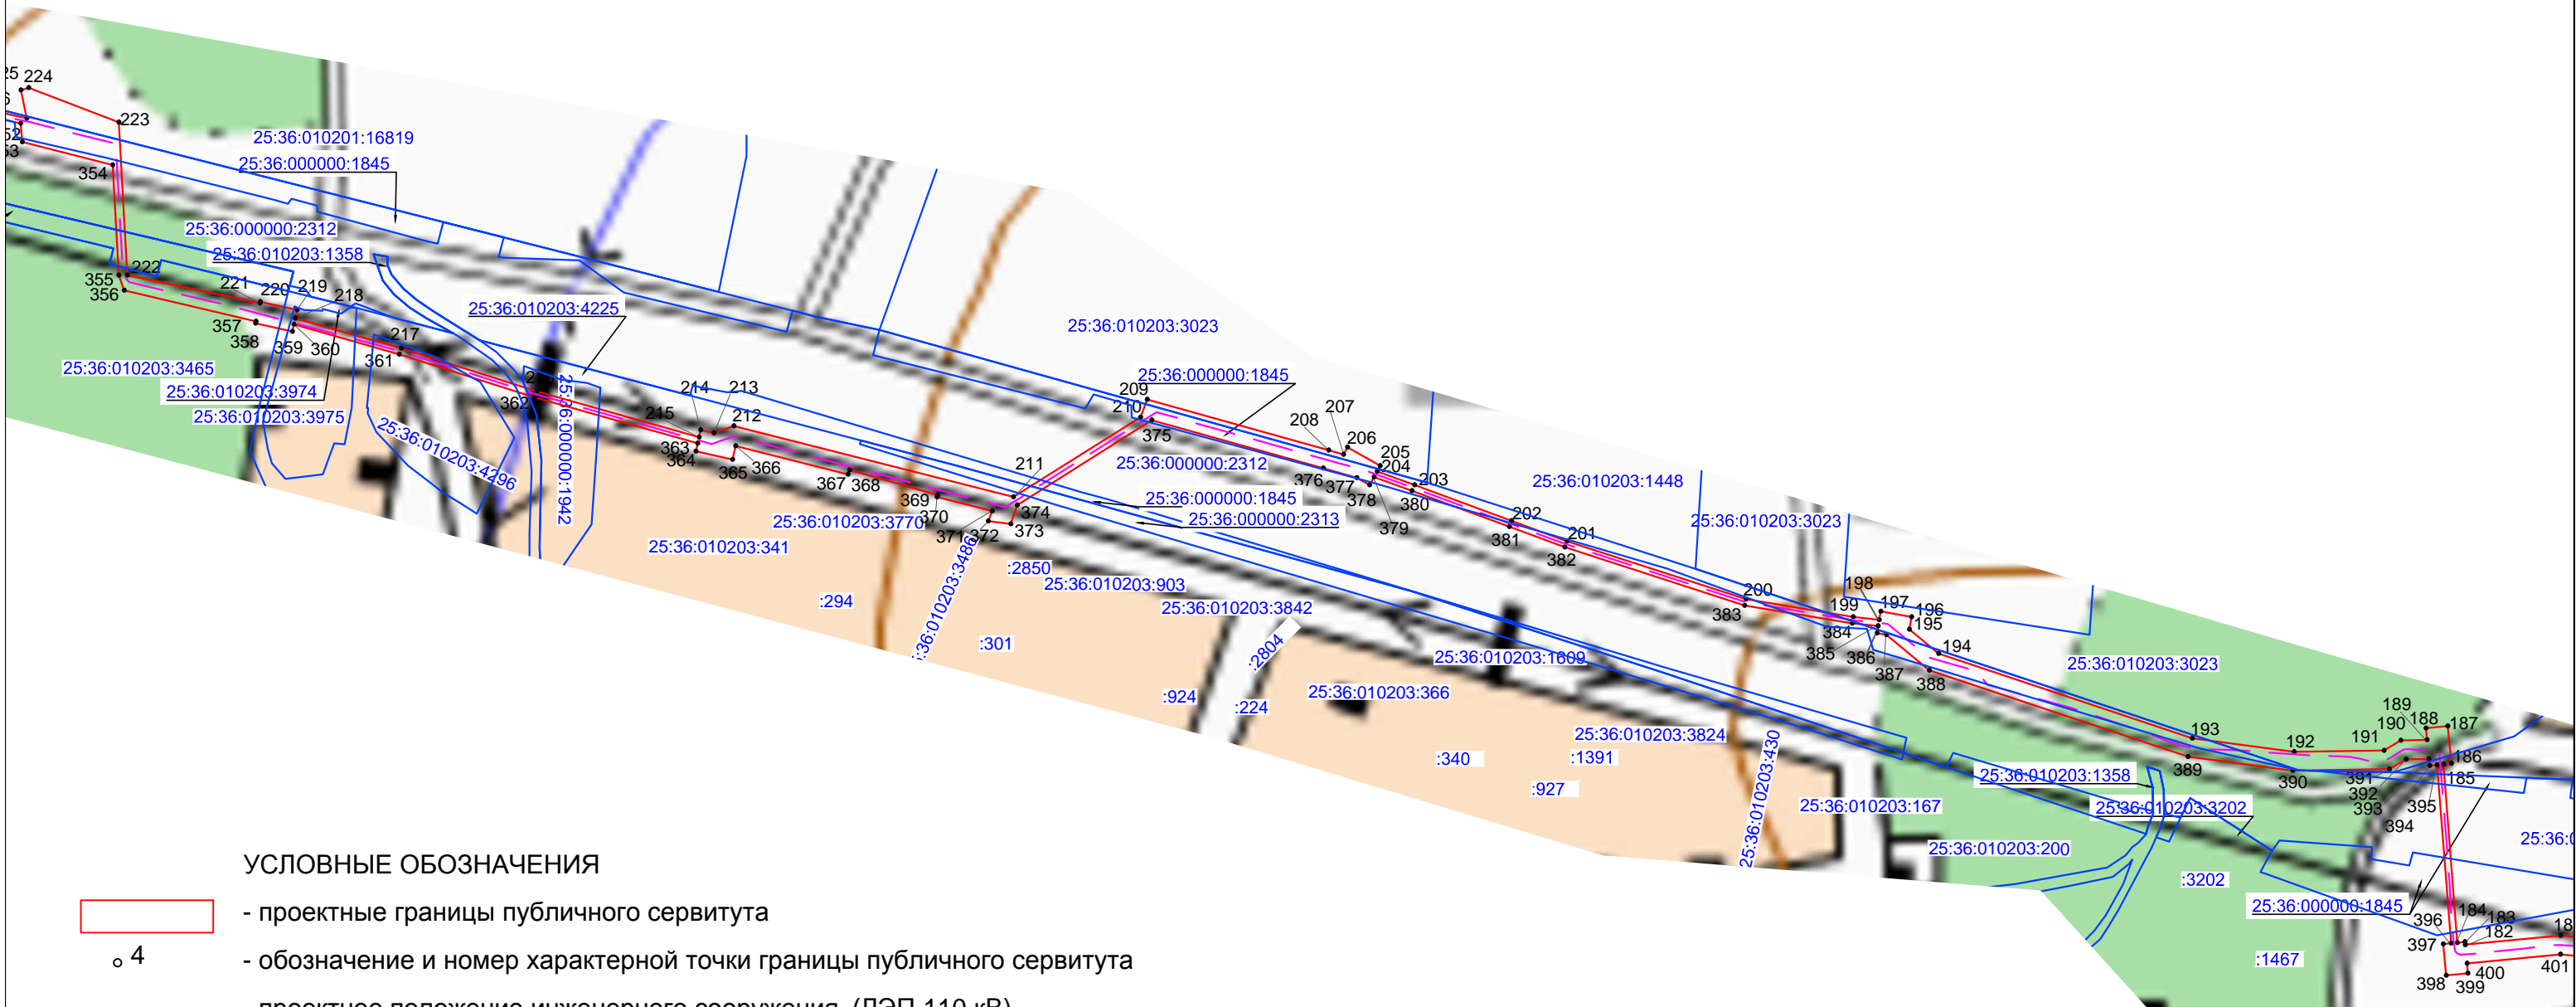
Приморский край  
городской округ гор.Большой Камень



УСЛОВНЫЕ ОБОЗНАЧЕНИЯ

 -  - проектные границы публичного сервитута
-  - обозначение и номер характерной точки границы публичного сервитута
-  - проектное положение инженерного сооружения (ЛЭП 110 кВ)
-  - границы земельного участка, согласно сведениям ЕГРН
-  - кадастровый номер земельного участка, согласно сведениями ЕГРН
-  - граница кадастрового квартала
-  - номер кадастрового квартала
-  - границы административно-территориальных образований


Приморский край  
городской округ гор.Большой Камень

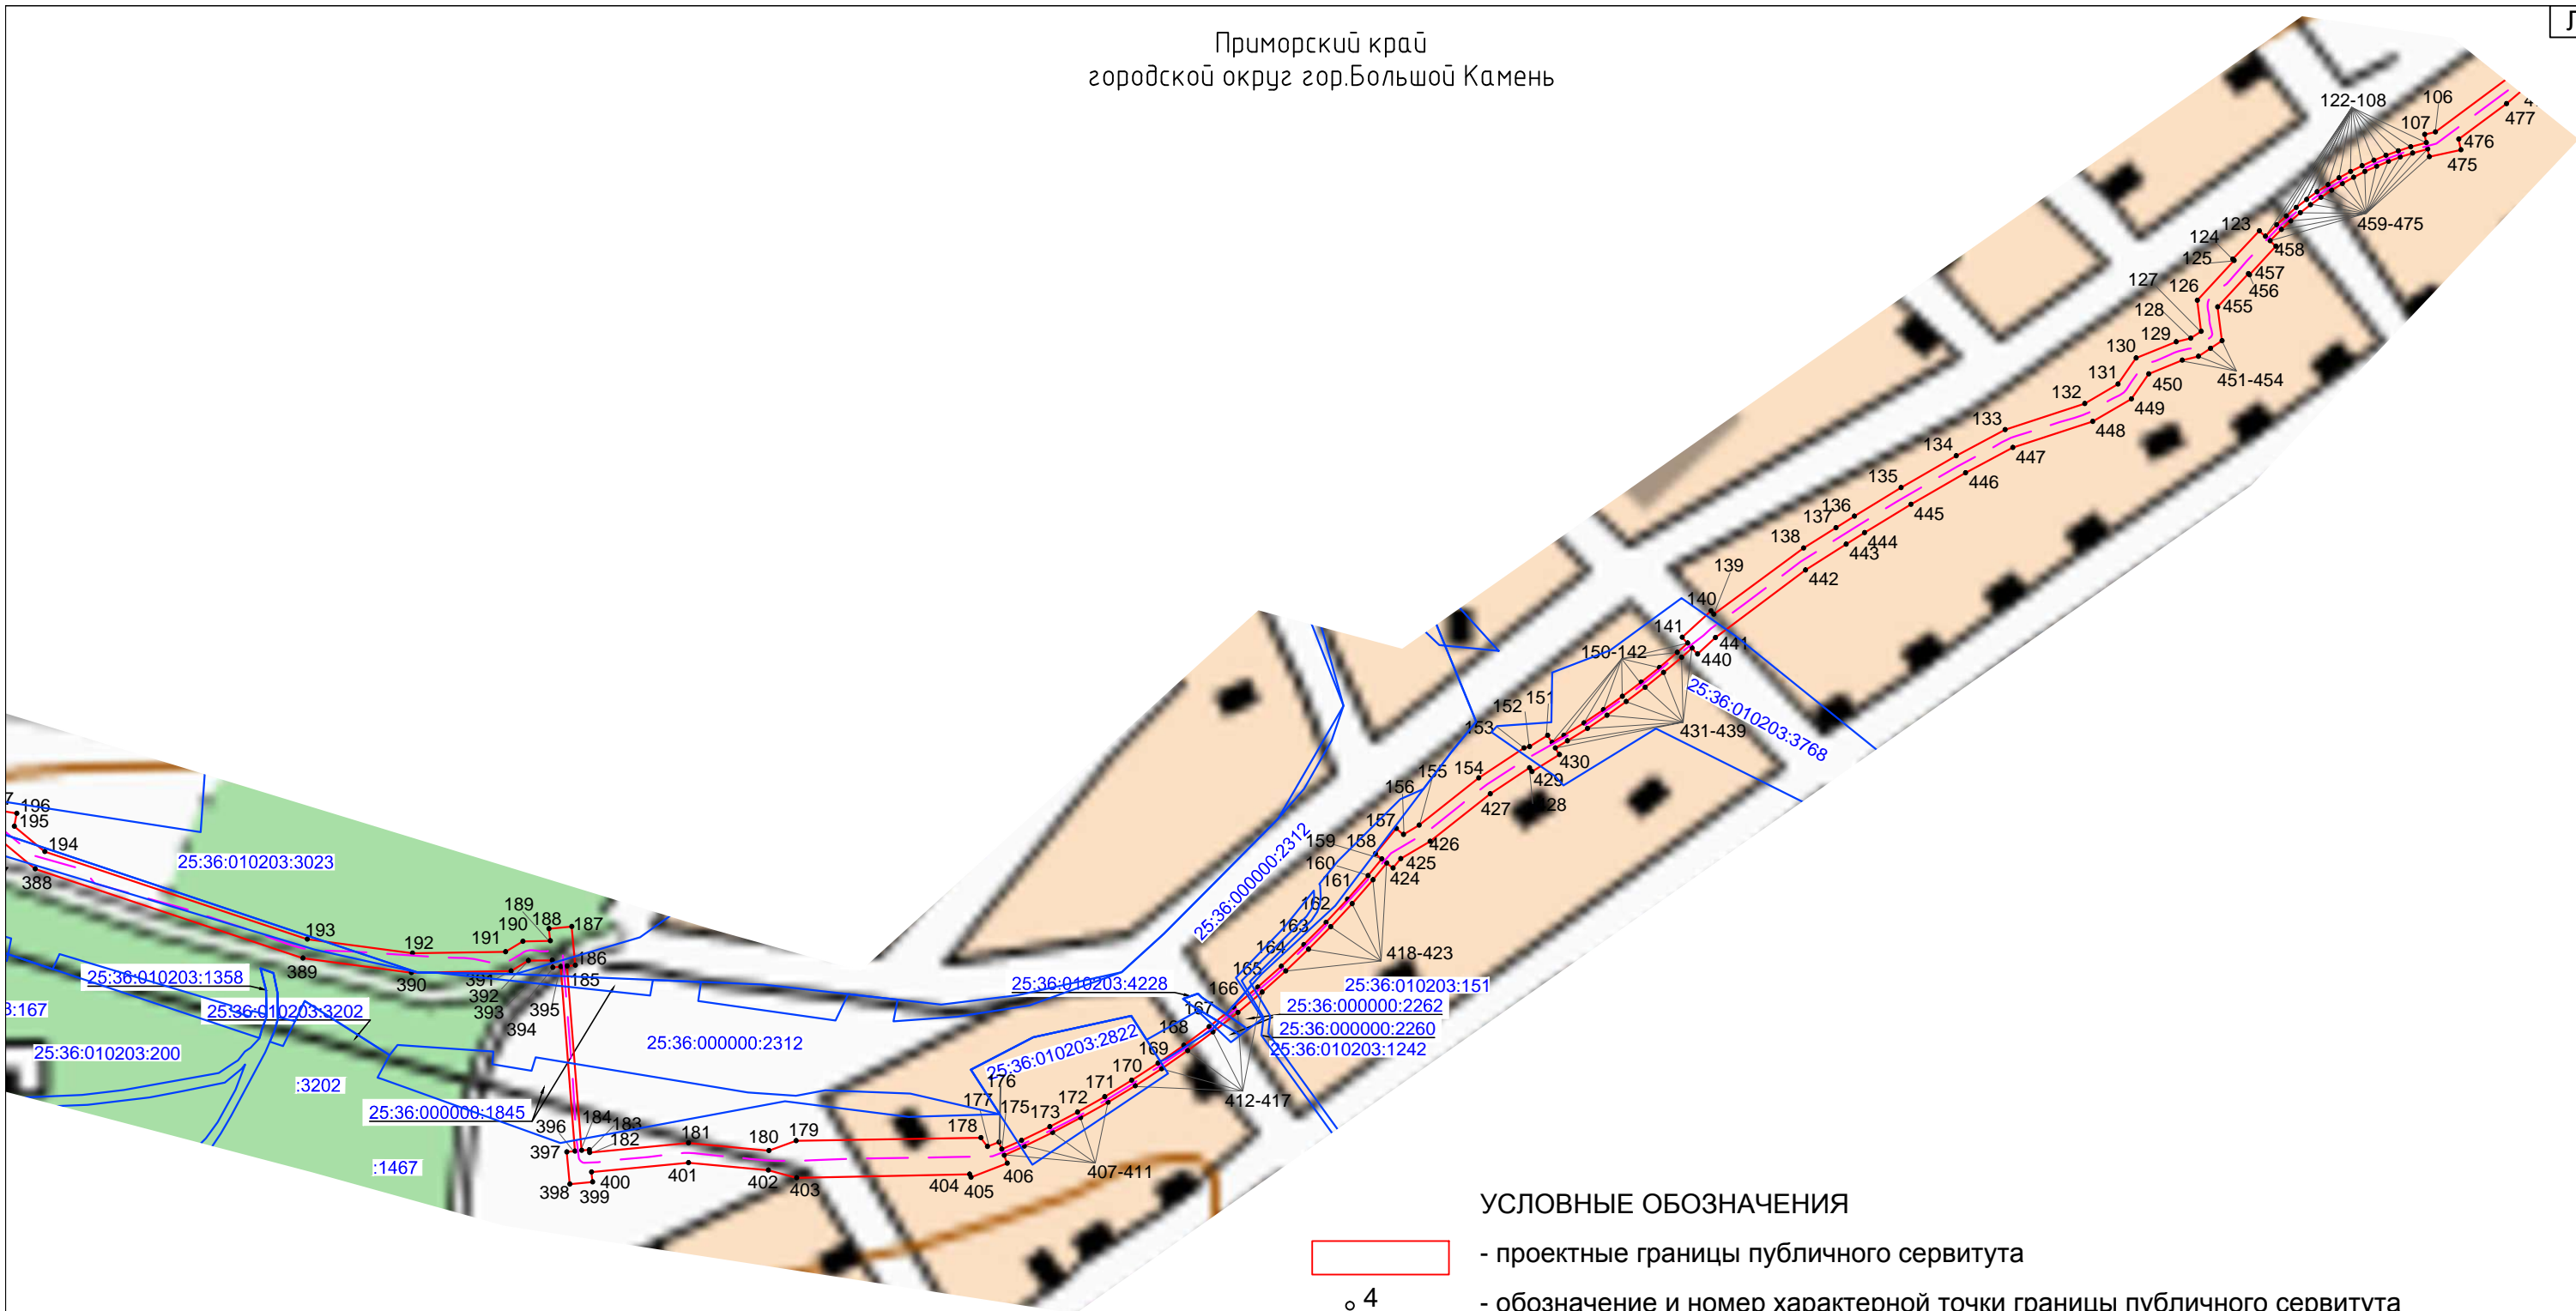

УСЛОВНЫЕ ОБОЗНАЧЕНИЯ

- проектные границы публичного сервитута
- 4 - обозначение и номер характерной точки границы публичного сервитута
- проектное положение инженерного сооружения (ЛЭП 110 кВ)
- границы земельного участка, согласно сведениям ЕГРН
- 25:27:000000:8409 - кадастровый номер земельного участка, согласно сведениями ЕГРН
- граница кадастрового квартала
- 25:27:100101 - номер кадастрового квартала
- границы административно-территориальных образований

Приморский край  
городской округ гор. Большой Камень

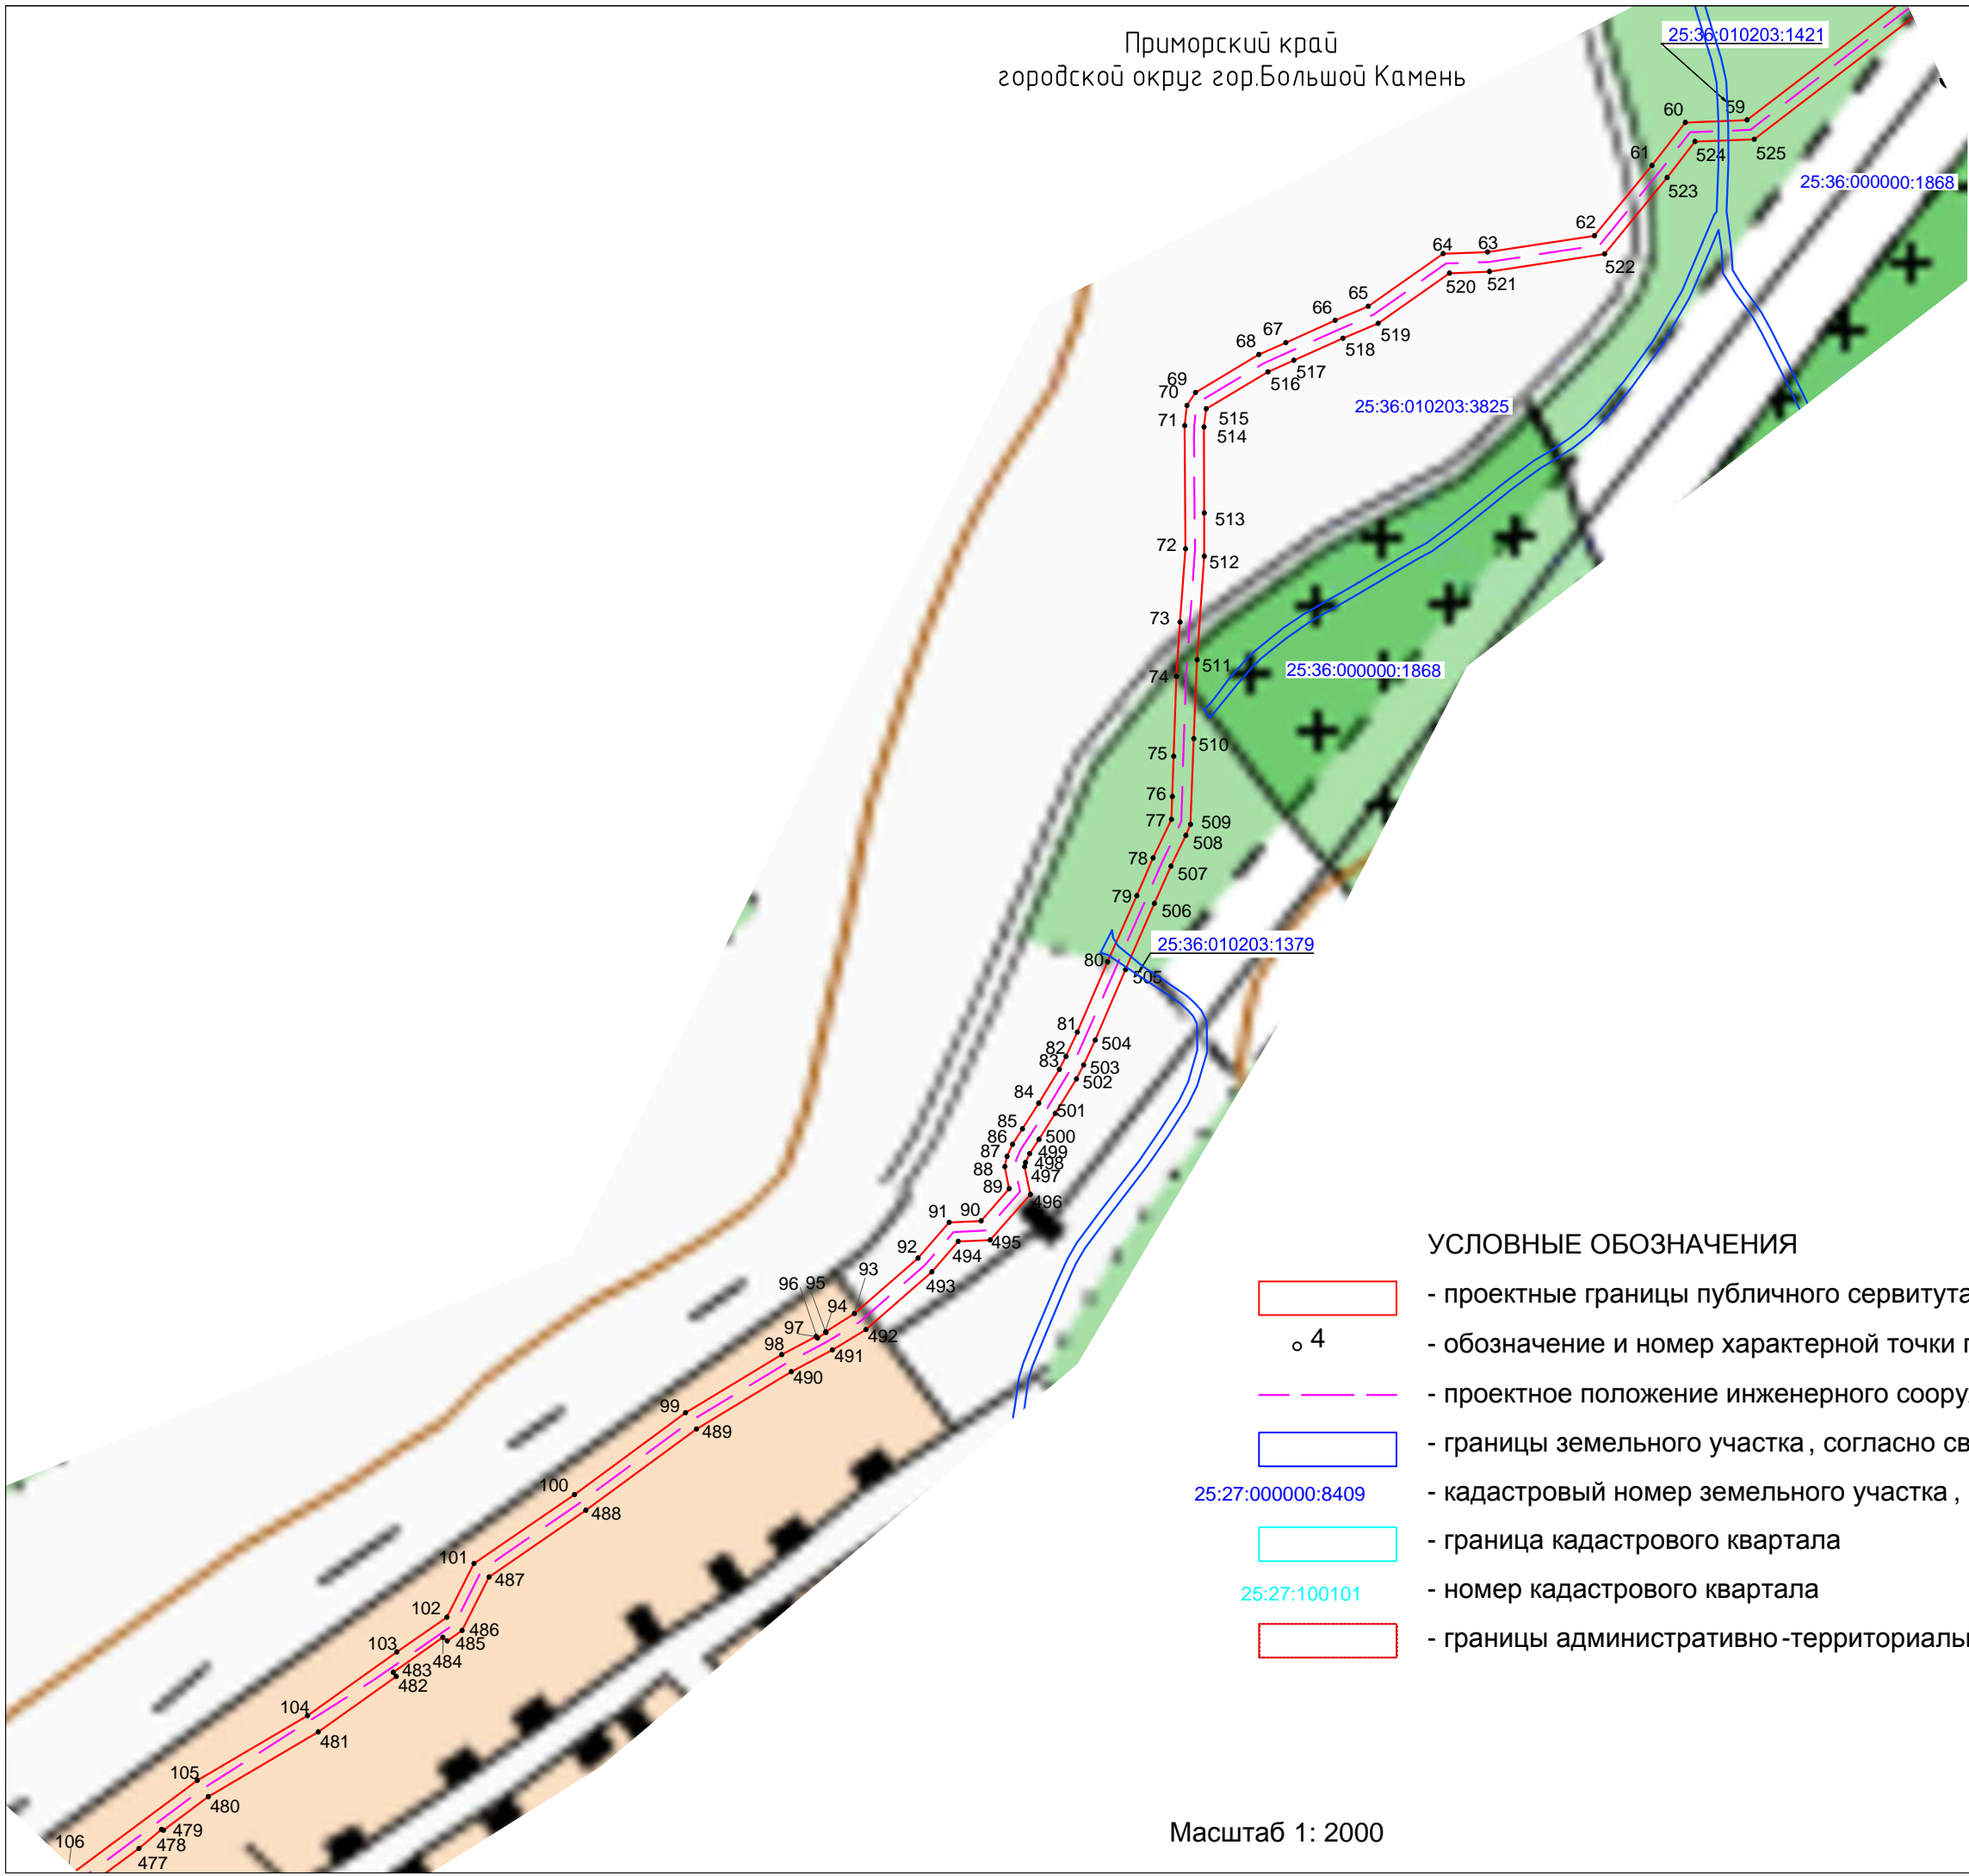

УСЛОВНЫЕ ОБОЗНАЧЕНИЯ


- проектные границы публичного сервитута
- 4 - обозначение и номер характерной точки границы публичного сервитута
- проектное положение инженерного сооружения (ЛЭП 110 кВ)
- границы земельного участка, согласно сведениям ЕГРН
- 25:27:000000:8409 - кадастровый номер земельного участка, согласно сведениями ЕГРН
- граница кадастрового квартала
- 25:27:100101 - номер кадастрового квартала
- границы административно-территориальных образований

Масштаб 1: 2000

Приморский край  
городской округ Большой Камень


УСЛОВНЫЕ ОБОЗНАЧЕНИЯ

- проектные границы публичного сервитута
- o 4 - обозначение и номер характерной точки границы публичного сервитута
- проектное положение инженерного сооружения (ЛЭП 110 кВ)
- границы земельного участка, согласно сведениям ЕГРН
- 25:27:000000:8409 - кадастровый номер земельного участка, согласно сведениями ЕГРН
- граница кадастрового квартала
- 25:27:100101 - номер кадастрового квартала
- границы административно-территориальных образований

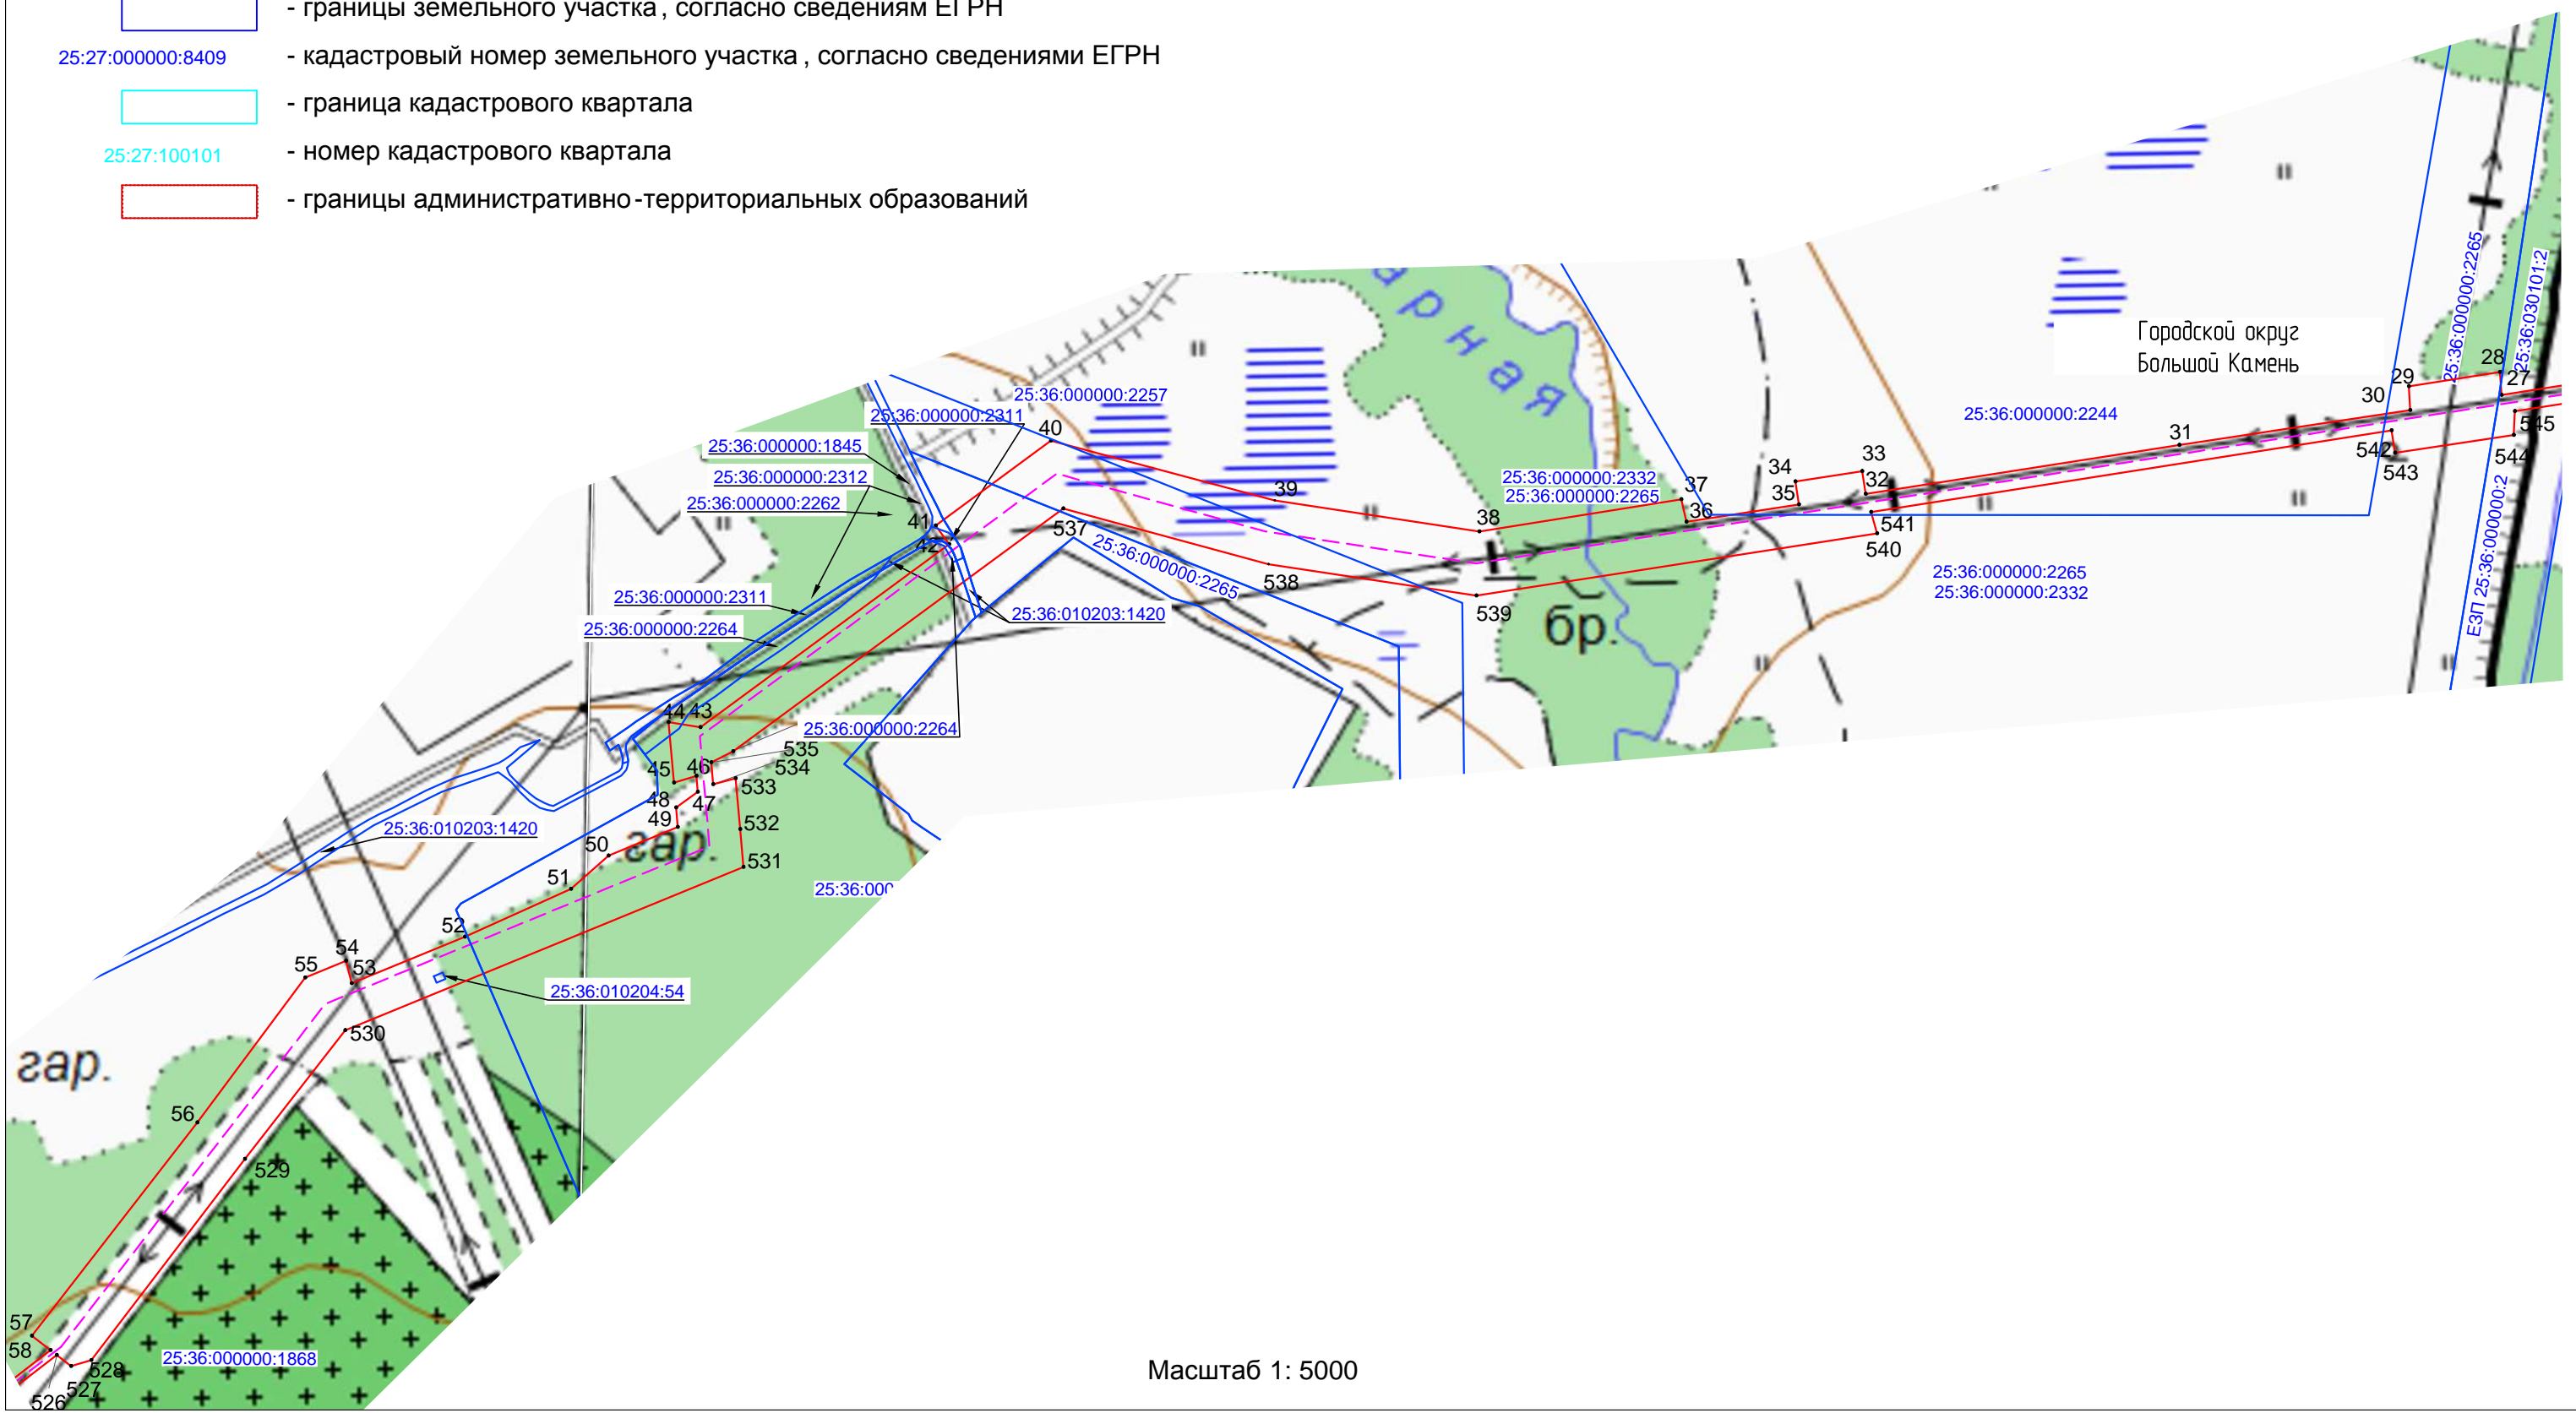

Масштаб 1: 5000

Приморский край  
городской округ Большой Камень

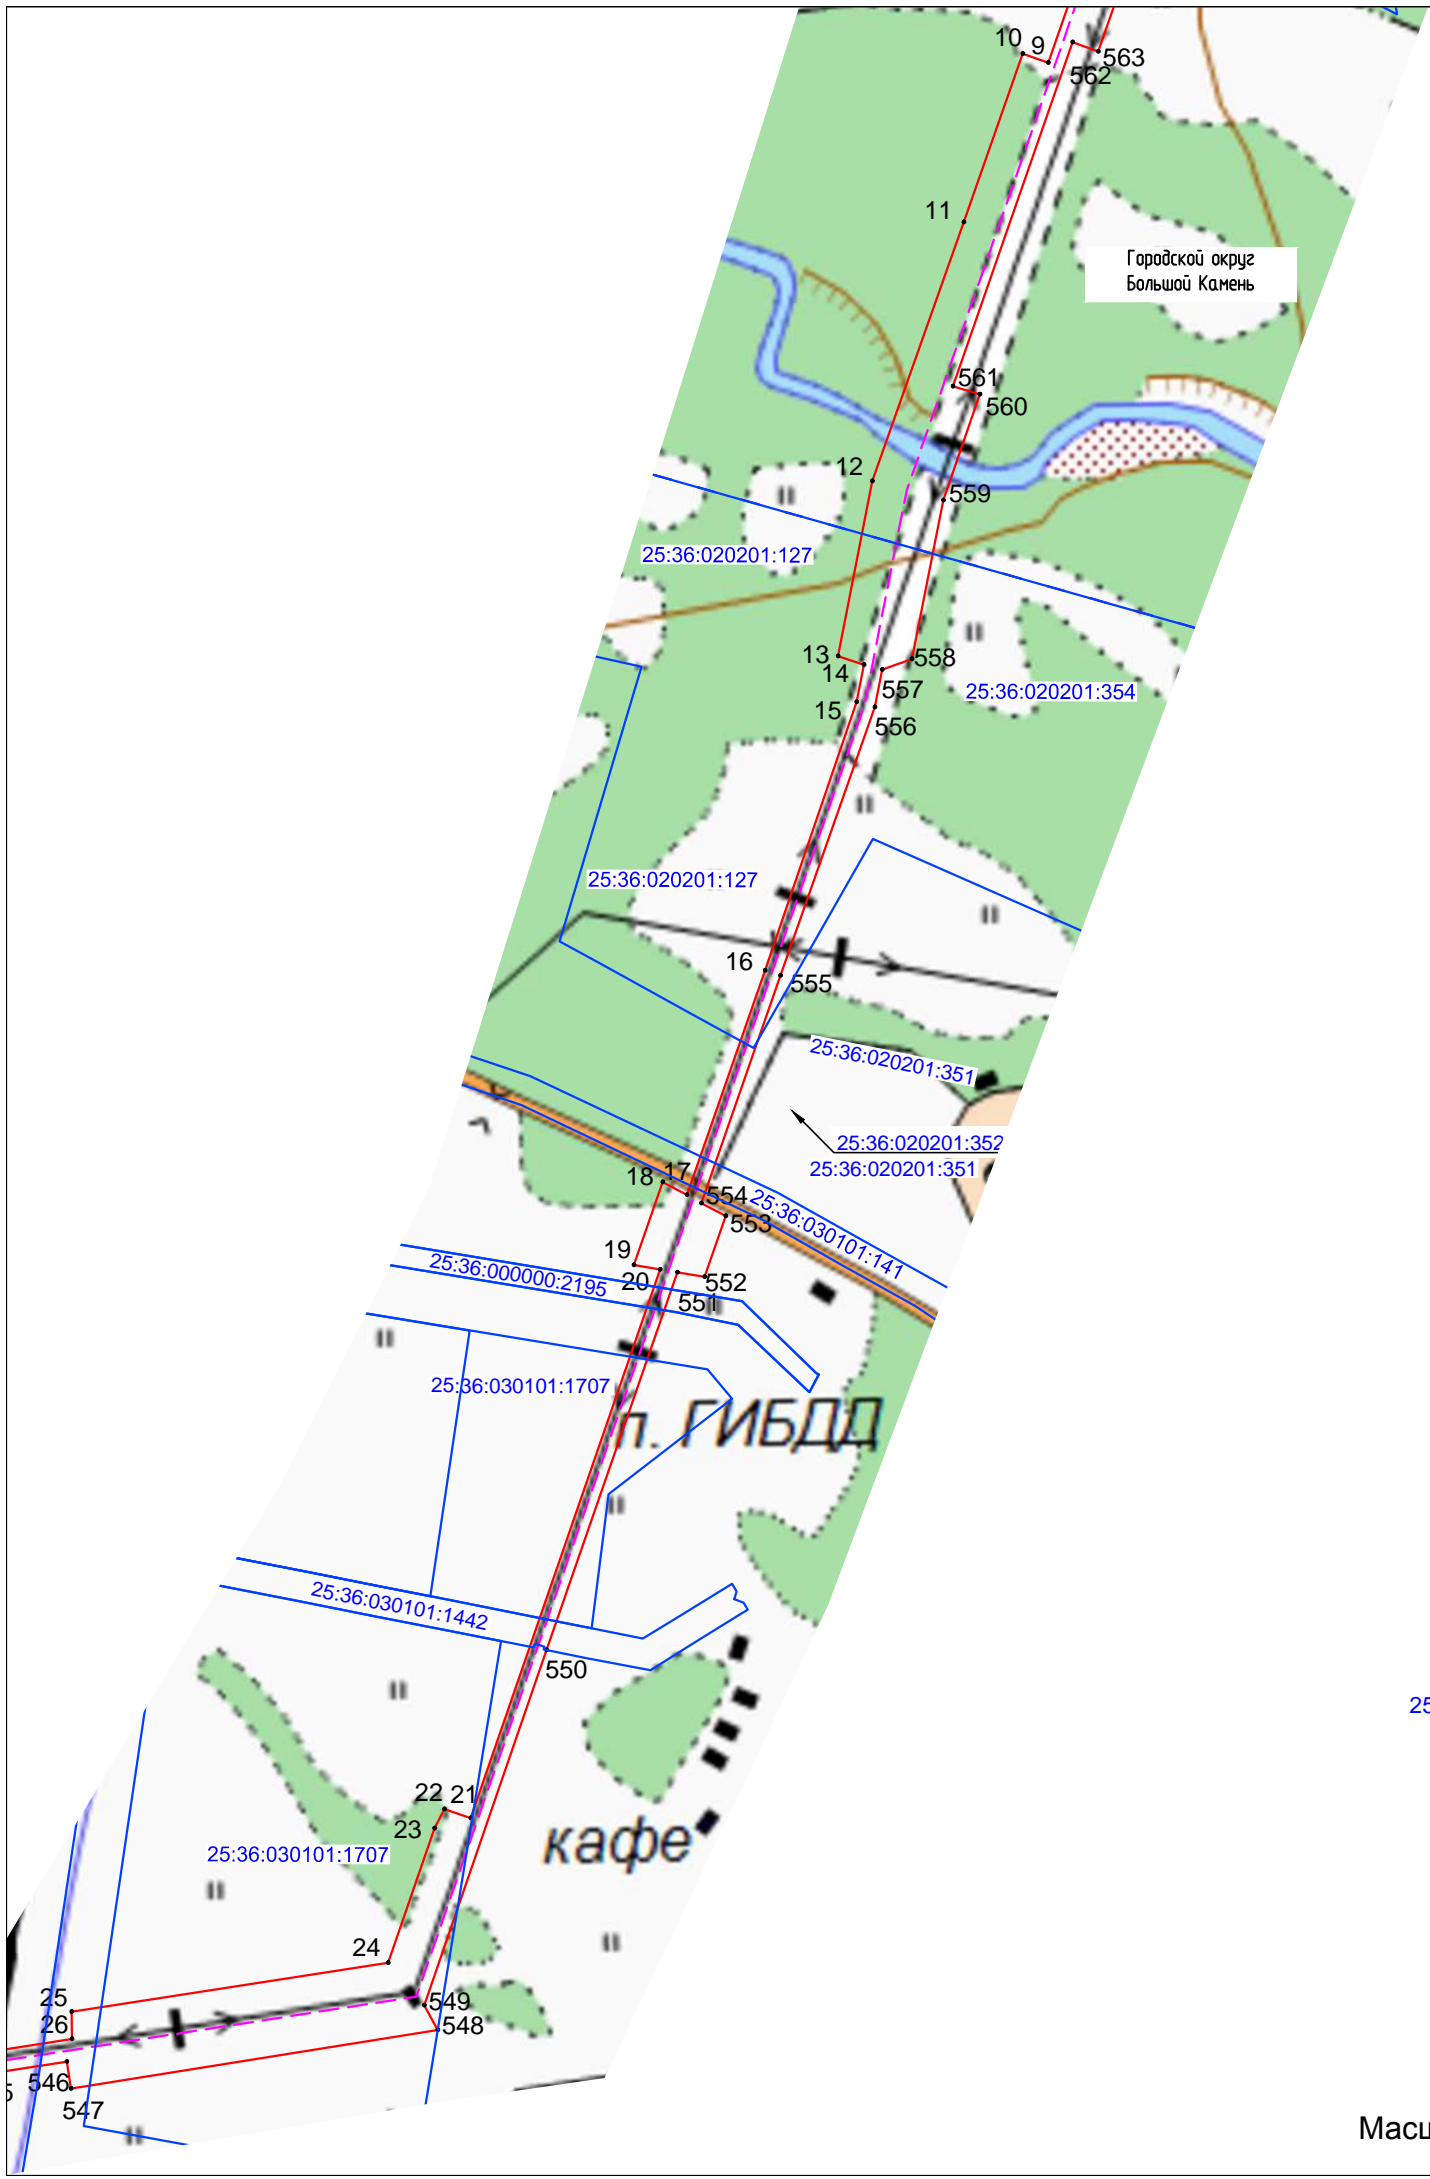


УСЛОВНЫЕ ОБОЗНАЧЕНИЯ

- проектные границы публичного сервитута
- 4 - обозначение и номер характерной точки границы публичного сервитута
- проектное положение инженерного сооружения (ЛЭП 110 кВ)
- границы земельного участка, согласно сведениям ЕГРН
- 25:27:000000:8409 - кадастровый номер земельного участка, согласно сведениями ЕГРН
- граница кадастрового квартала
- 25:27:100101 - номер кадастрового квартала
- границы административно-территориальных образований

Масштаб 1: 5000

Приморский край  
городской округ Большой Камень/  
Шкотовский муниципальный район

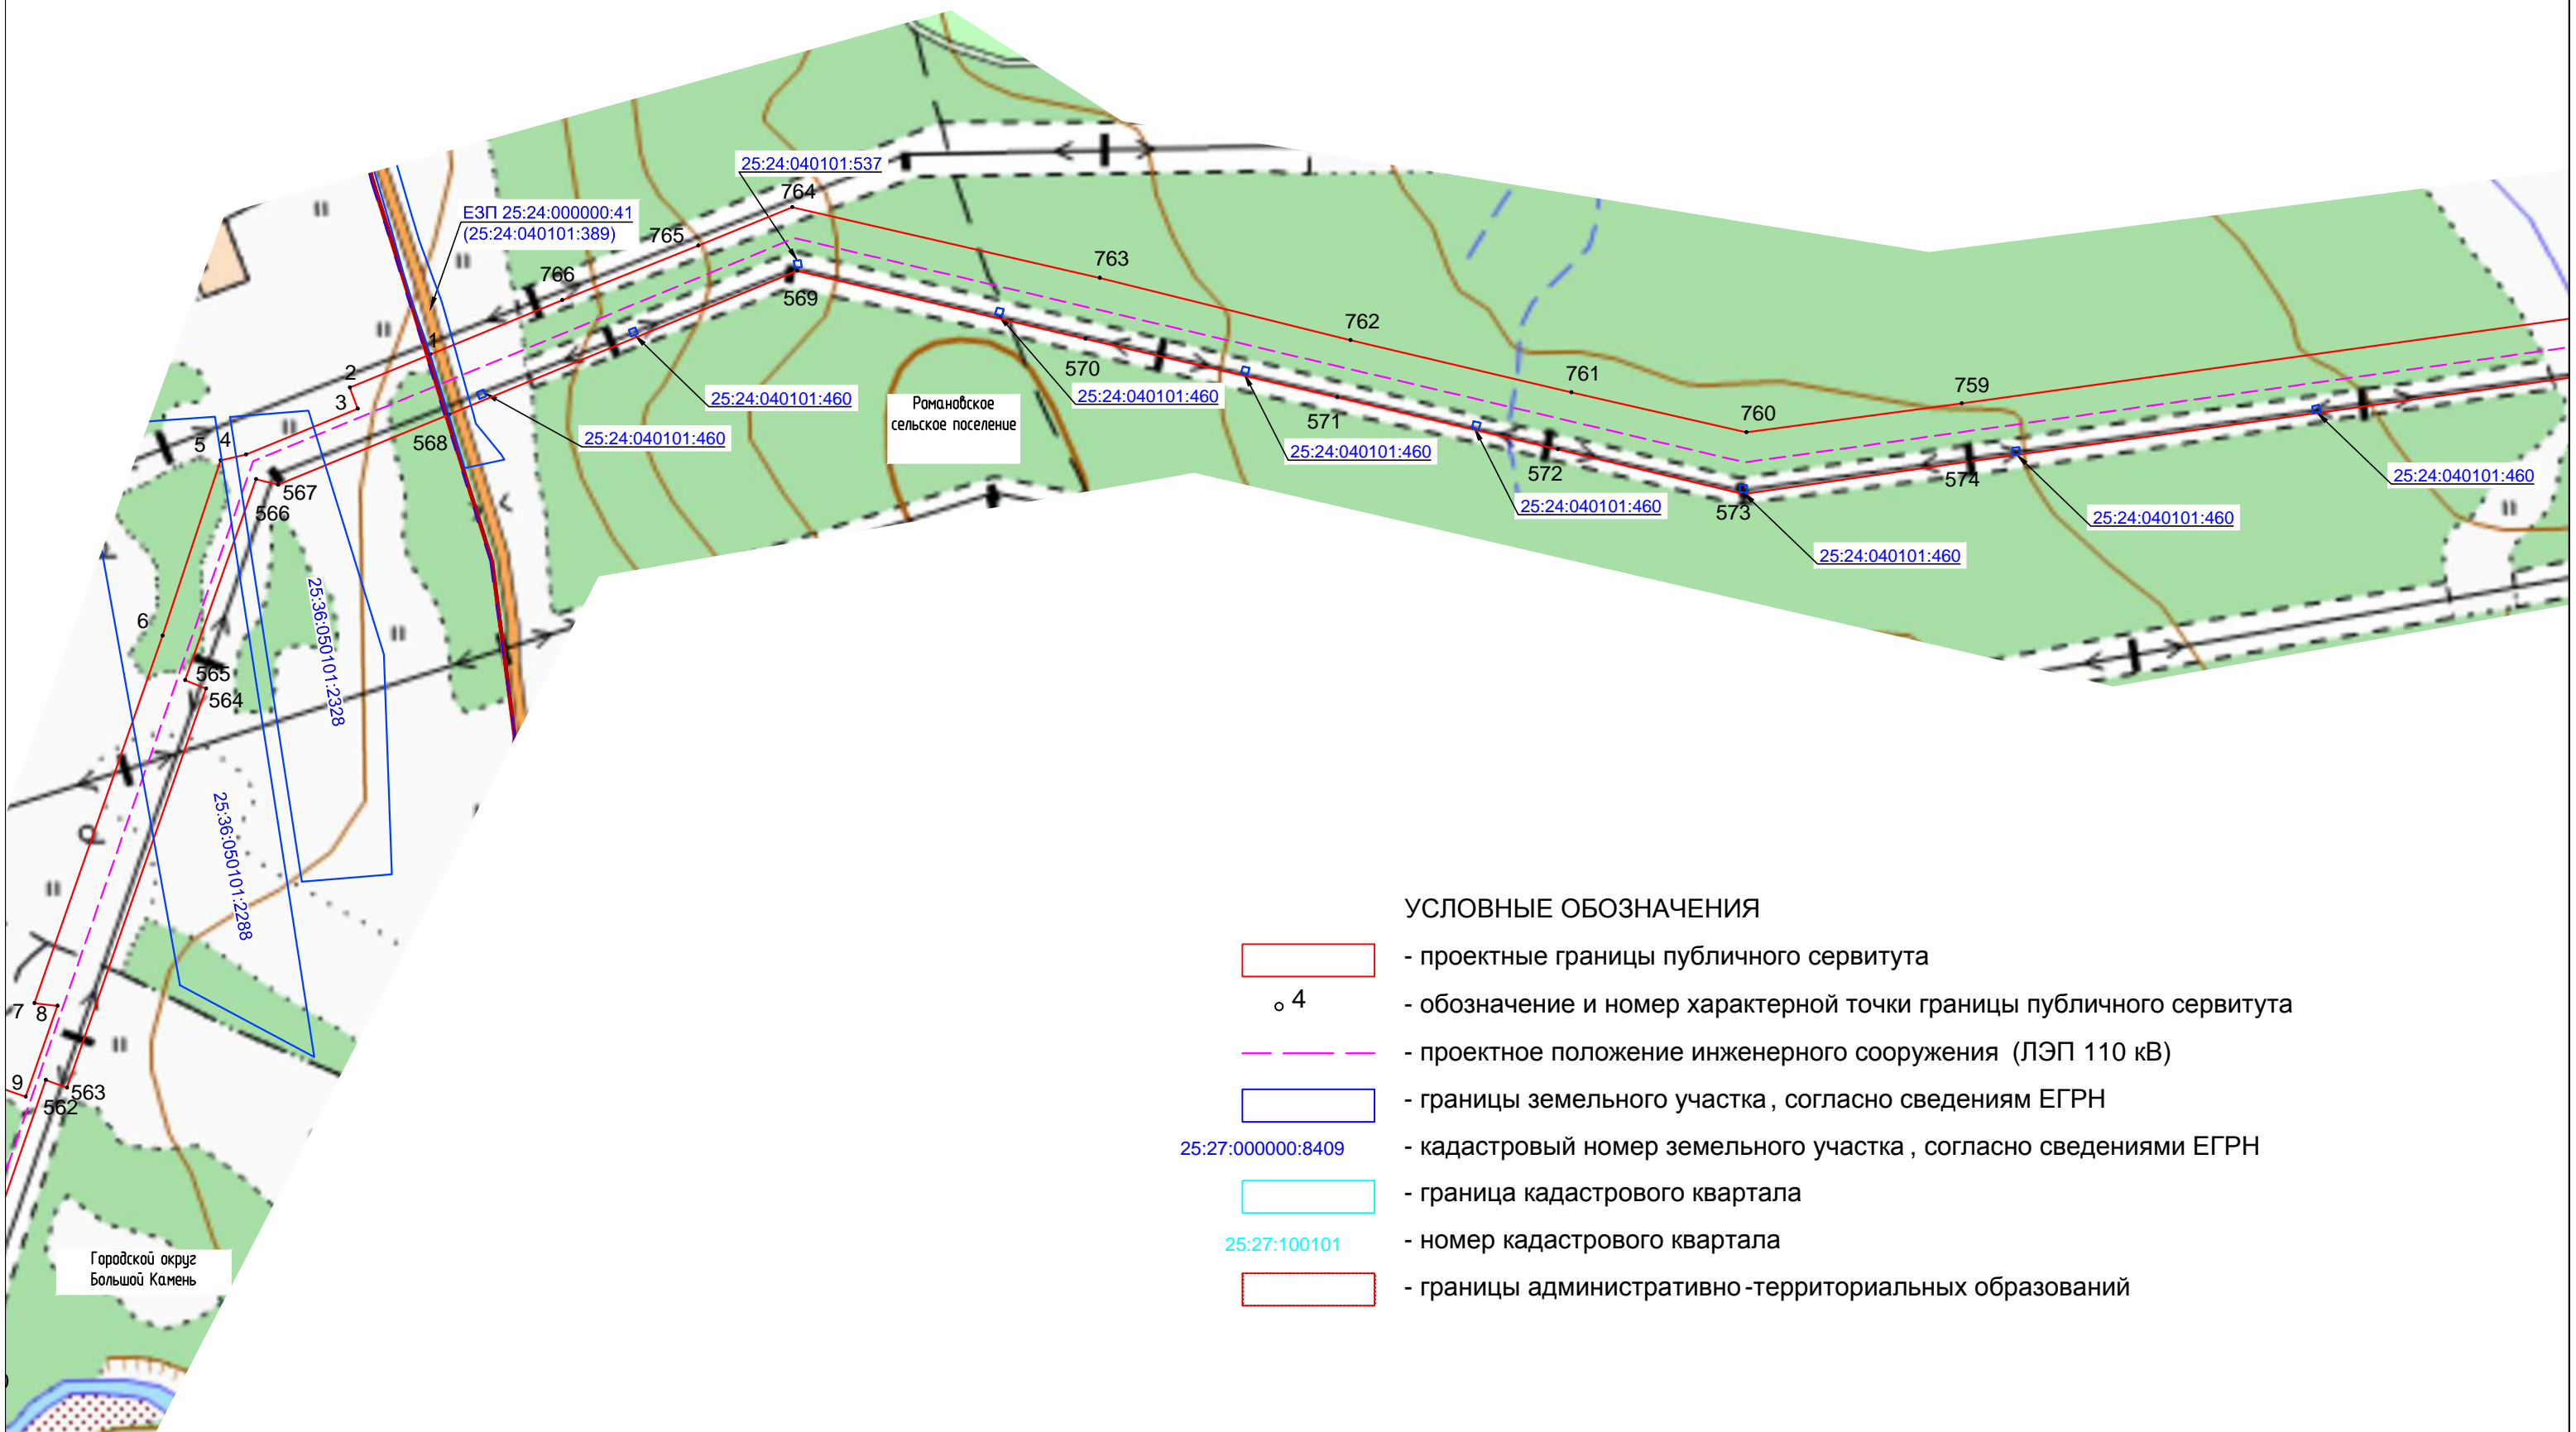

УСЛОВНЫЕ ОБОЗНАЧЕНИЯ


- проектные границы публичного сервитута
- 4 - обозначение и номер характерной точки границы публичного сервитута
- проектное положение инженерного сооружения (ЛЭП 110 кВ)
- границы земельного участка, согласно сведениям ЕГРН
- 25:27:000000:8409 - кадастровый номер земельного участка, согласно сведениями ЕГРН
- граница кадастрового квартала
- 25:27:100101 - номер кадастрового квартала
- границы административно-территориальных образований



Приморский край  
Шкотовский муниципальный район

УСЛОВНЫЕ ОБОЗНАЧЕНИЯ

- проектные границы публичного сервитута
- 4 - обозначение и номер характерной точки границы публичного сервитута
- проектное положение инженерного сооружения (ЛЭП 110 кВ)
- границы земельного участка, согласно сведениям ЕГРН
- 25:27:000000:8409 - кадастровый номер земельного участка, согласно сведениям ЕГРН
- граница кадастрового квартала
- 25:27:100101 - номер кадастрового квартала
- границы административно-территориальных образований

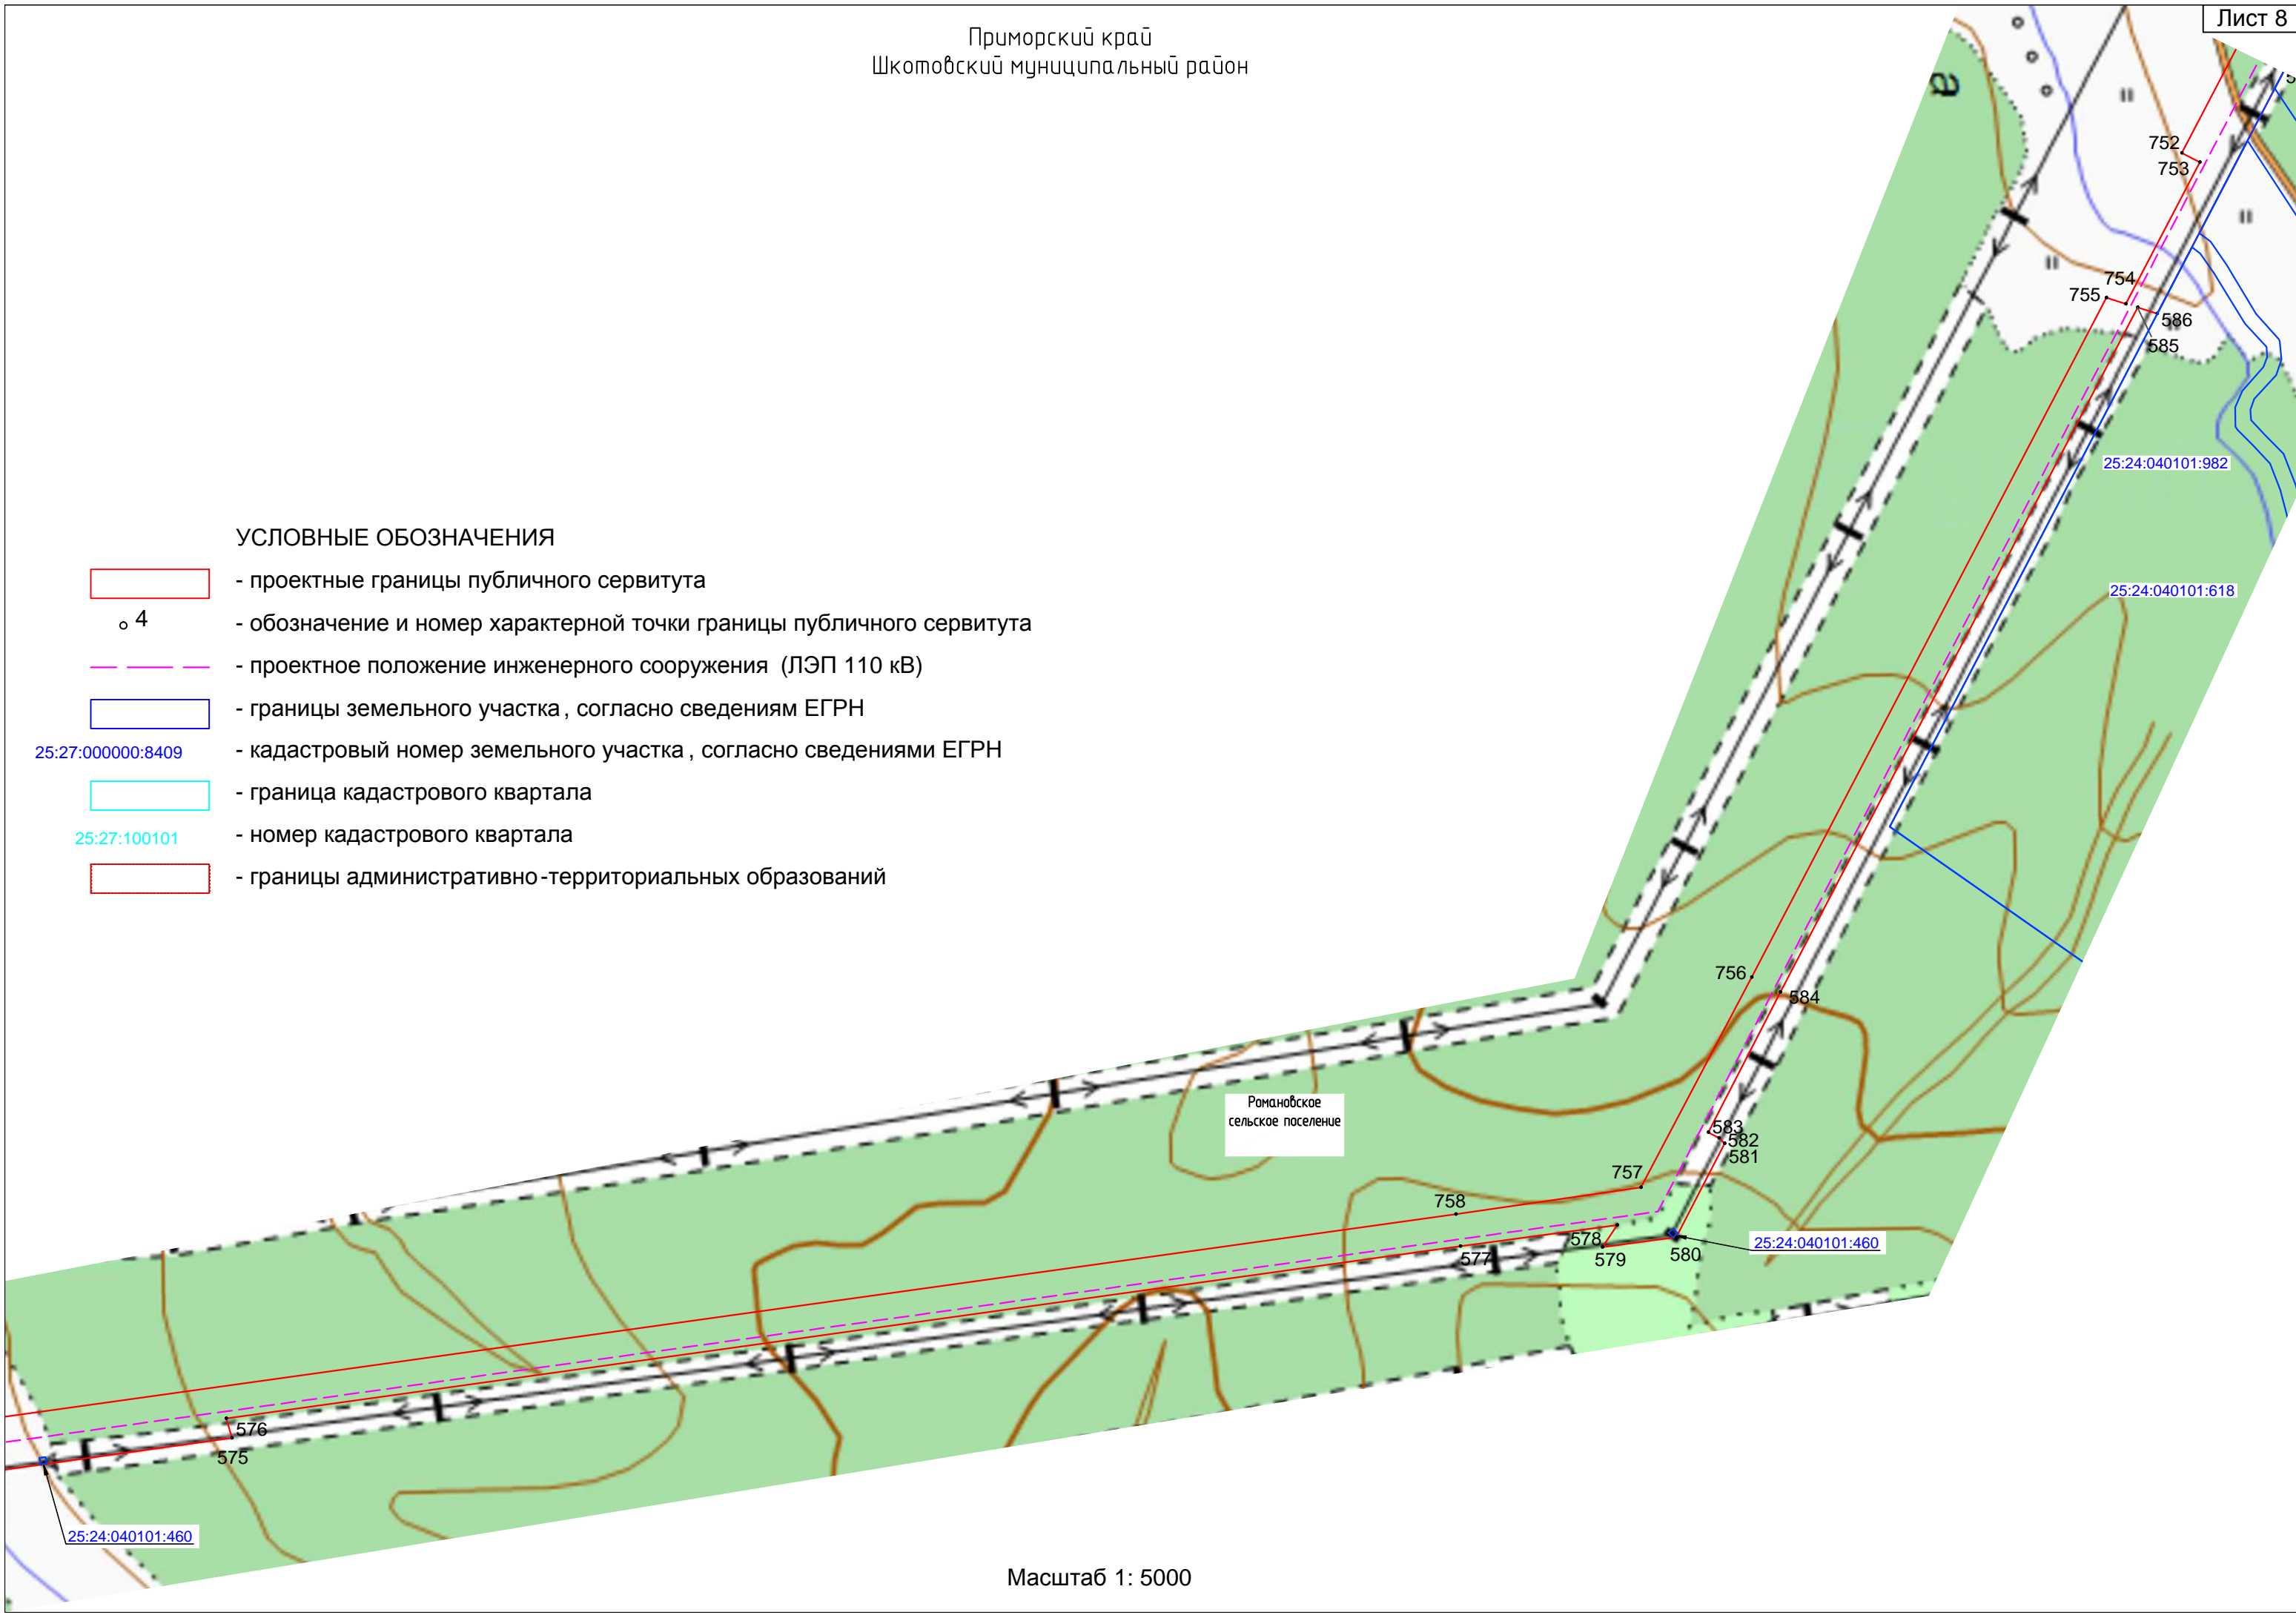

Романовское  
сельское поселение

Приморский край  
Шкотовский муниципальный район



- УСЛОВНЫЕ ОБОЗНАЧЕНИЯ**
- проектные границы публичного сервитута
  - 4 - обозначение и номер характерной точки границы публичного сервитута
  - проектное положение инженерного сооружения (ЛЭП 110 кВ)
  - границы земельного участка, согласно сведениям ЕГРН
  - 25:27:000000:8409 - кадастровый номер земельного участка, согласно сведениями ЕГРН
  - граница кадастрового квартала
  - 25:27:100101 - номер кадастрового квартала
  - границы административно-территориальных образований

Масштаб 1: 5000

Приморский край  
Шкотовский муниципальный район


Романовское  
сельское поселение



- УСЛОВНЫЕ ОБОЗНАЧЕНИЯ**
- проектные границы публичного сервитута
  - 4 - обозначение и номер характерной точки границы публичного сервитута
  - проектное положение инженерного сооружения (ЛЭП 110 кВ)
  - границы земельного участка, согласно сведениям ЕГРН
  - 25:27:000000:8409 - кадастровый номер земельного участка, согласно сведениями ЕГРН
  - граница кадастрового квартала
  - 25:27:100101 - номер кадастрового квартала
  - границы административно-территориальных образований

Масштаб 1: 5000

Приморский край  
Шкотовский муниципальный район

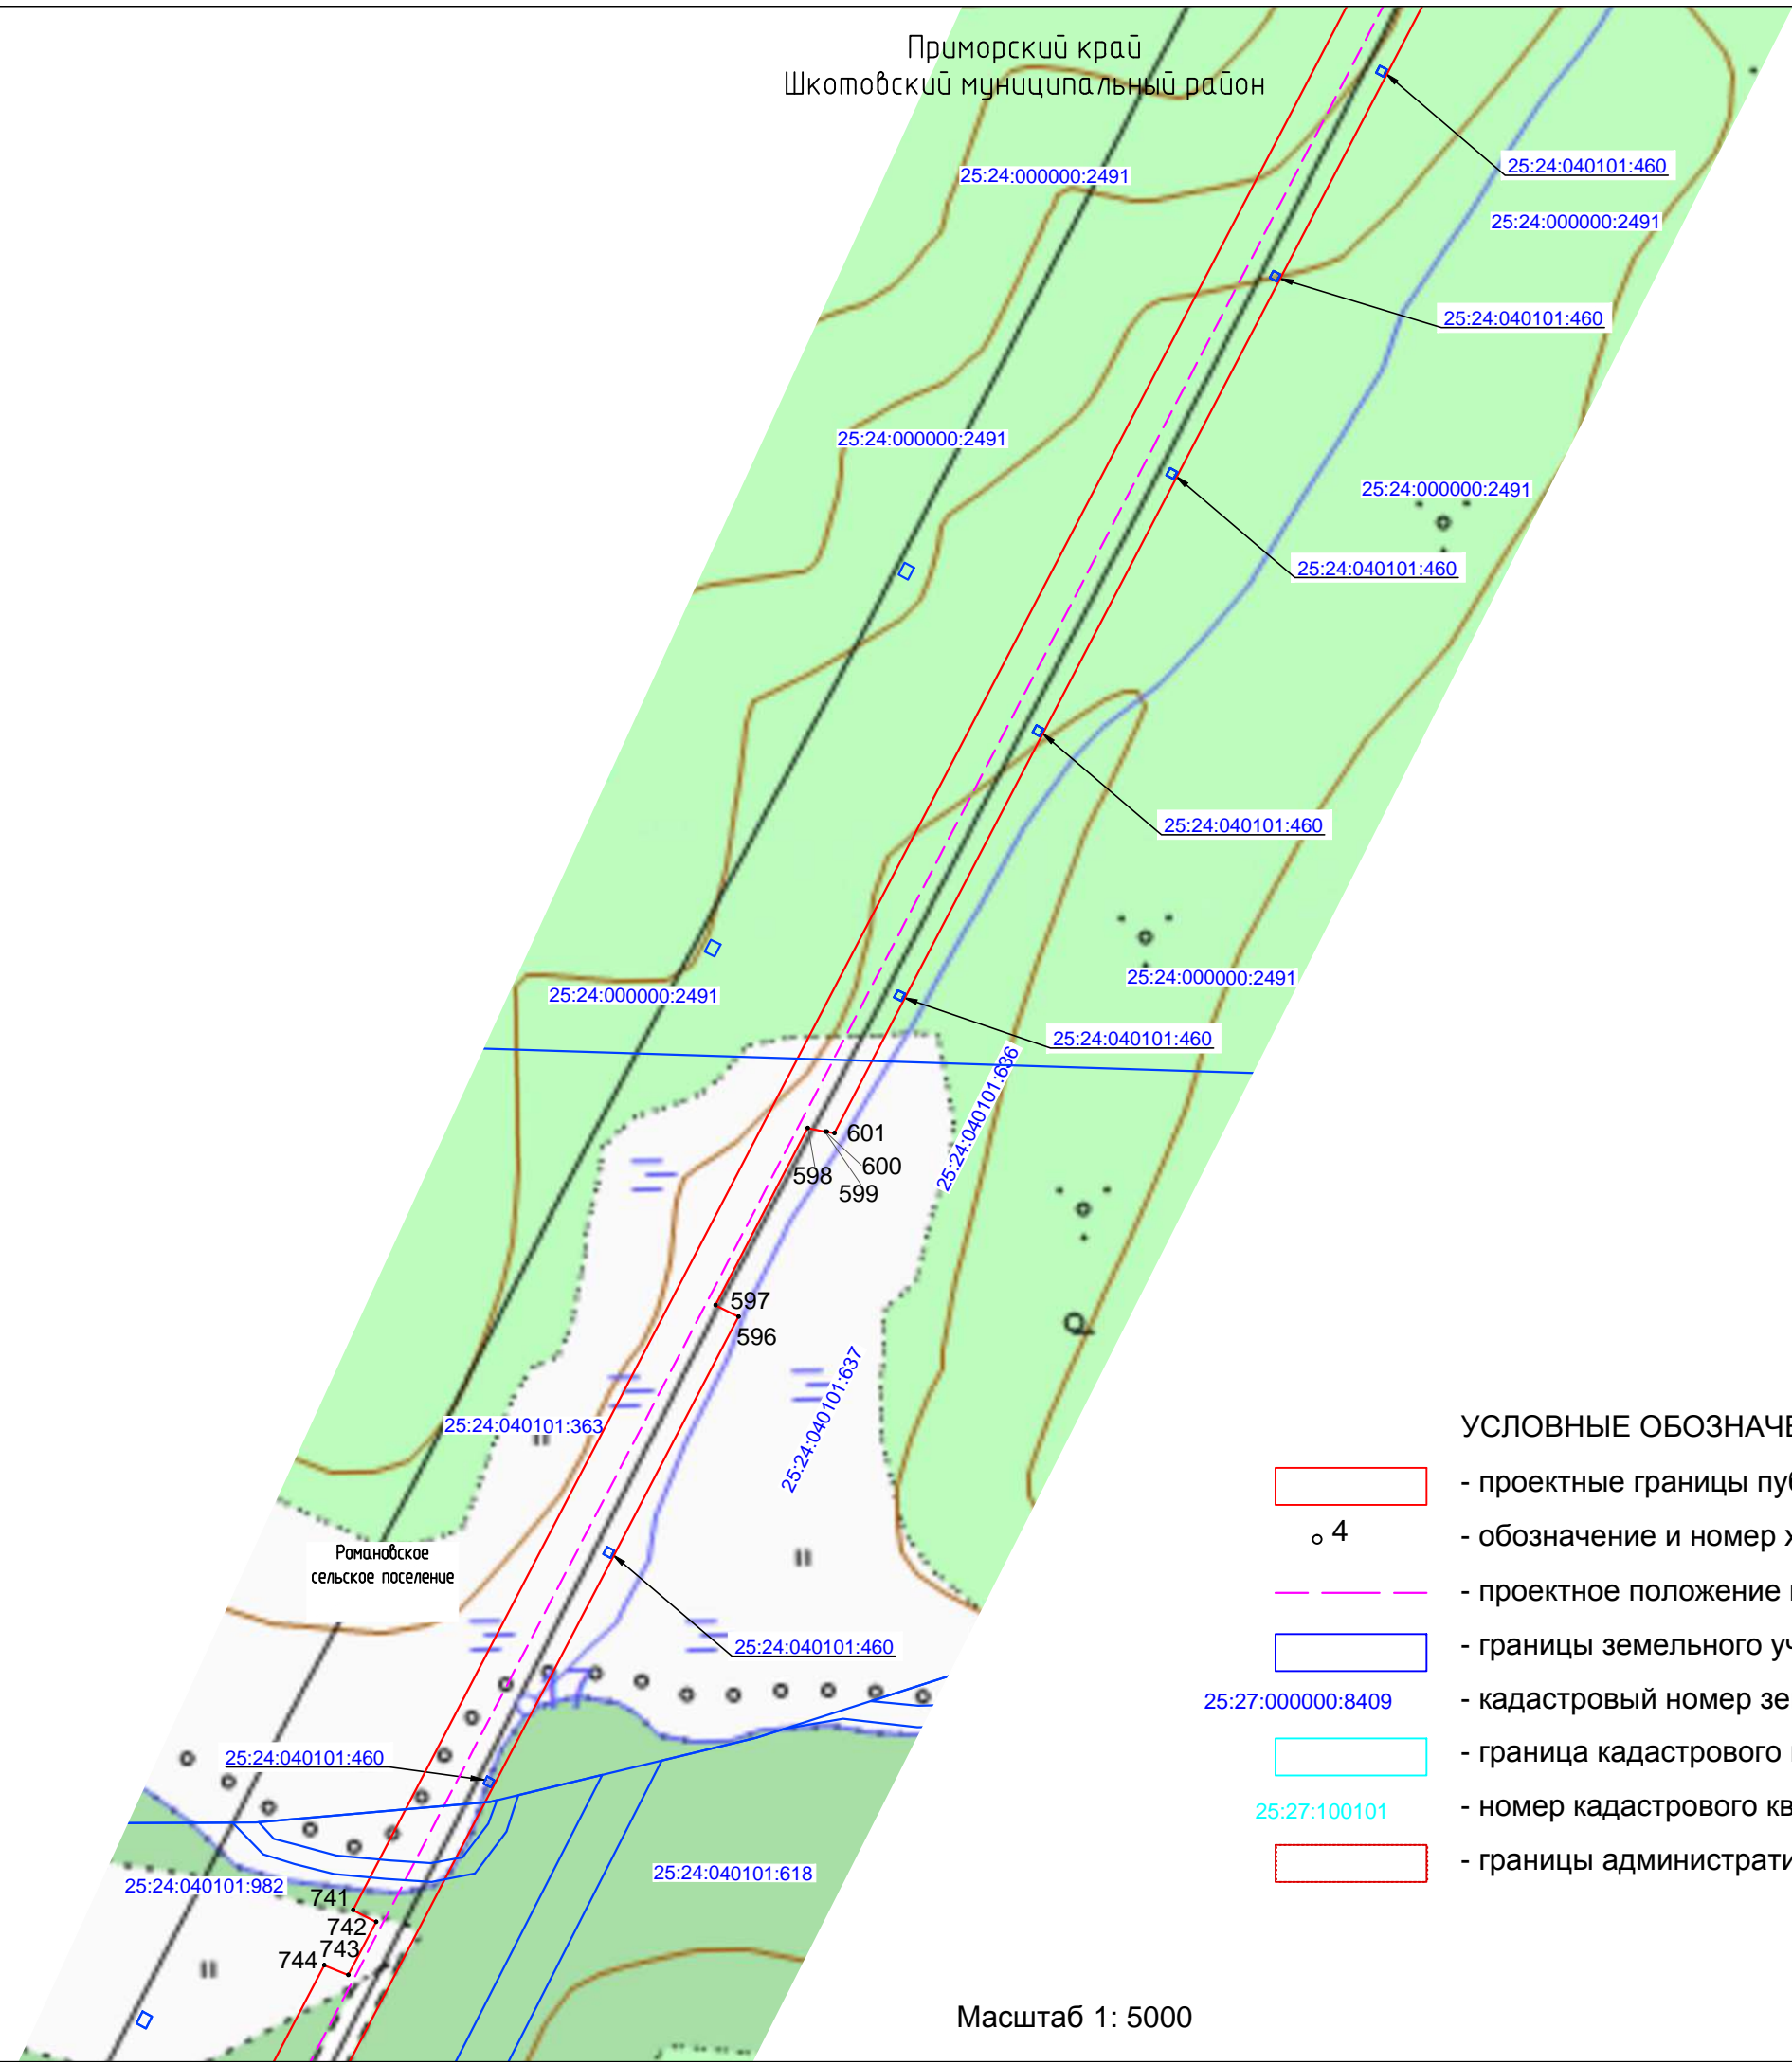

- УСЛОВНЫЕ ОБОЗНАЧЕНИЯ**
- проектные границы публичного сервитута
  - 4 - обозначение и номер характерной точки границы публичного сервитута
  - проектное положение инженерного сооружения (ЛЭП 110 кВ)
  - границы земельного участка, согласно сведениям ЕГРН
  - 25:27:000000:8409 - кадастровый номер земельного участка, согласно сведениями ЕГРН
  - граница кадастрового квартала
  - 25:27:100101 - номер кадастрового квартала
  - границы административно-территориальных образований


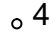






Масштаб 1: 5000

Приморский край  
Шкотовский муниципальный район



Романовское  
сельское поселение

УСЛОВНЫЕ ОБОЗНАЧЕНИЯ


-  - проектные границы публичного сервитута
-  - обозначение и номер характерной точки границы публичного сервитута
-  - проектное положение инженерного сооружения (ЛЭП 110 кВ)
-  - границы земельного участка, согласно сведениям ЕГРН
-  25:27:000000:8409 - кадастровый номер земельного участка, согласно сведениями ЕГРН
-  - граница кадастрового квартала
-  25:27:100101 - номер кадастрового квартала
-  - границы административно-территориальных образований

Масштаб 1: 5000


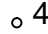




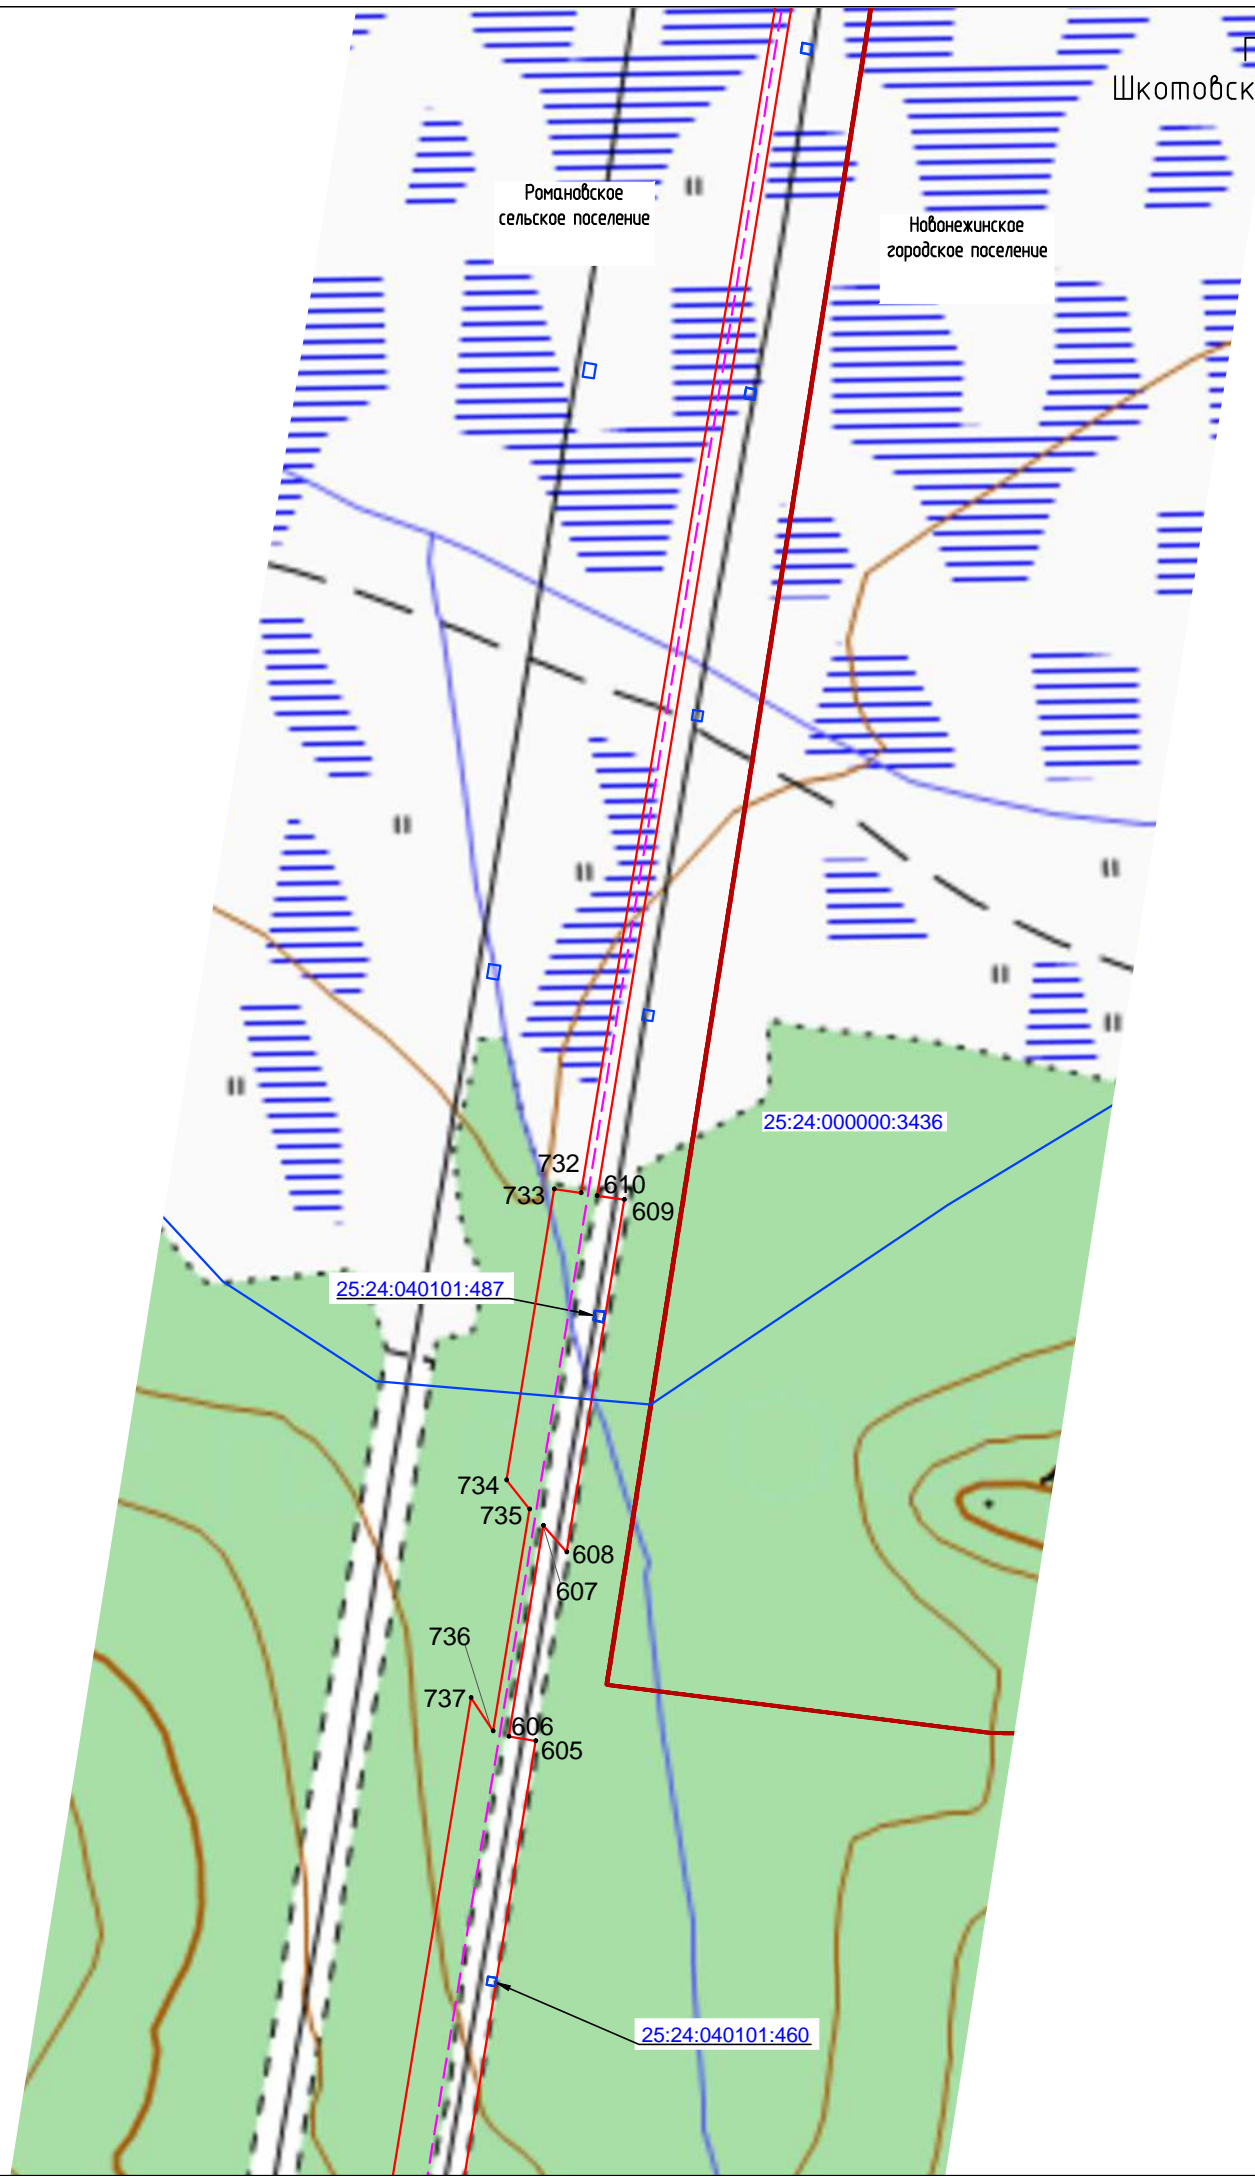

Приморский край  
Шкотовский муниципальный район

Романовское  
сельское поселение

Новонежинское  
городское поселение



УСЛОВНЫЕ ОБОЗНАЧЕНИЯ

-  - проектные границы публичного сервитута
-  - обозначение и номер характерной точки границы публичного сервитута
-  - проектное положение инженерного сооружения (ЛЭП 110 кВ)
-  - границы земельного участка, согласно сведениям ЕГРН
-  - кадастровый номер земельного участка, согласно сведениями ЕГРН
-  - граница кадастрового квартала
-  - номер кадастрового квартала
-  - границы административно-территориальных образований

Масштаб 1: 5000

Приморский край  
Шкотовский муниципальный район

Романовское  
сельское поселение

Нобнежинское  
городское поселение

25:24:000000:3436

25:24:000000:3436

25:24:000000:3436

25:24:000000:3436

25:24:000000:3436

726 616

727 615

728 614


729 613

730 612

731 611

25:24:000000:3436

УСЛОВНЫЕ ОБОЗНАЧЕНИЯ

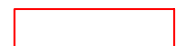

- проектные границы публичного сервитута



- обозначение и номер характерной точки границы публичного сервитута



- проектное положение инженерного сооружения (ЛЭП 110 кВ)



- границы земельного участка, согласно сведениям ЕГРН

25:27:000000:8409


- кадастровый номер земельного участка, согласно сведениями ЕГРН



- граница кадастрового квартала

25:27:100101


- номер кадастрового квартала

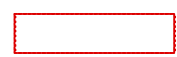

- границы административно-территориальных образований

Масштаб 1: 5000

Приморский край  
Шкотовский муниципальный район

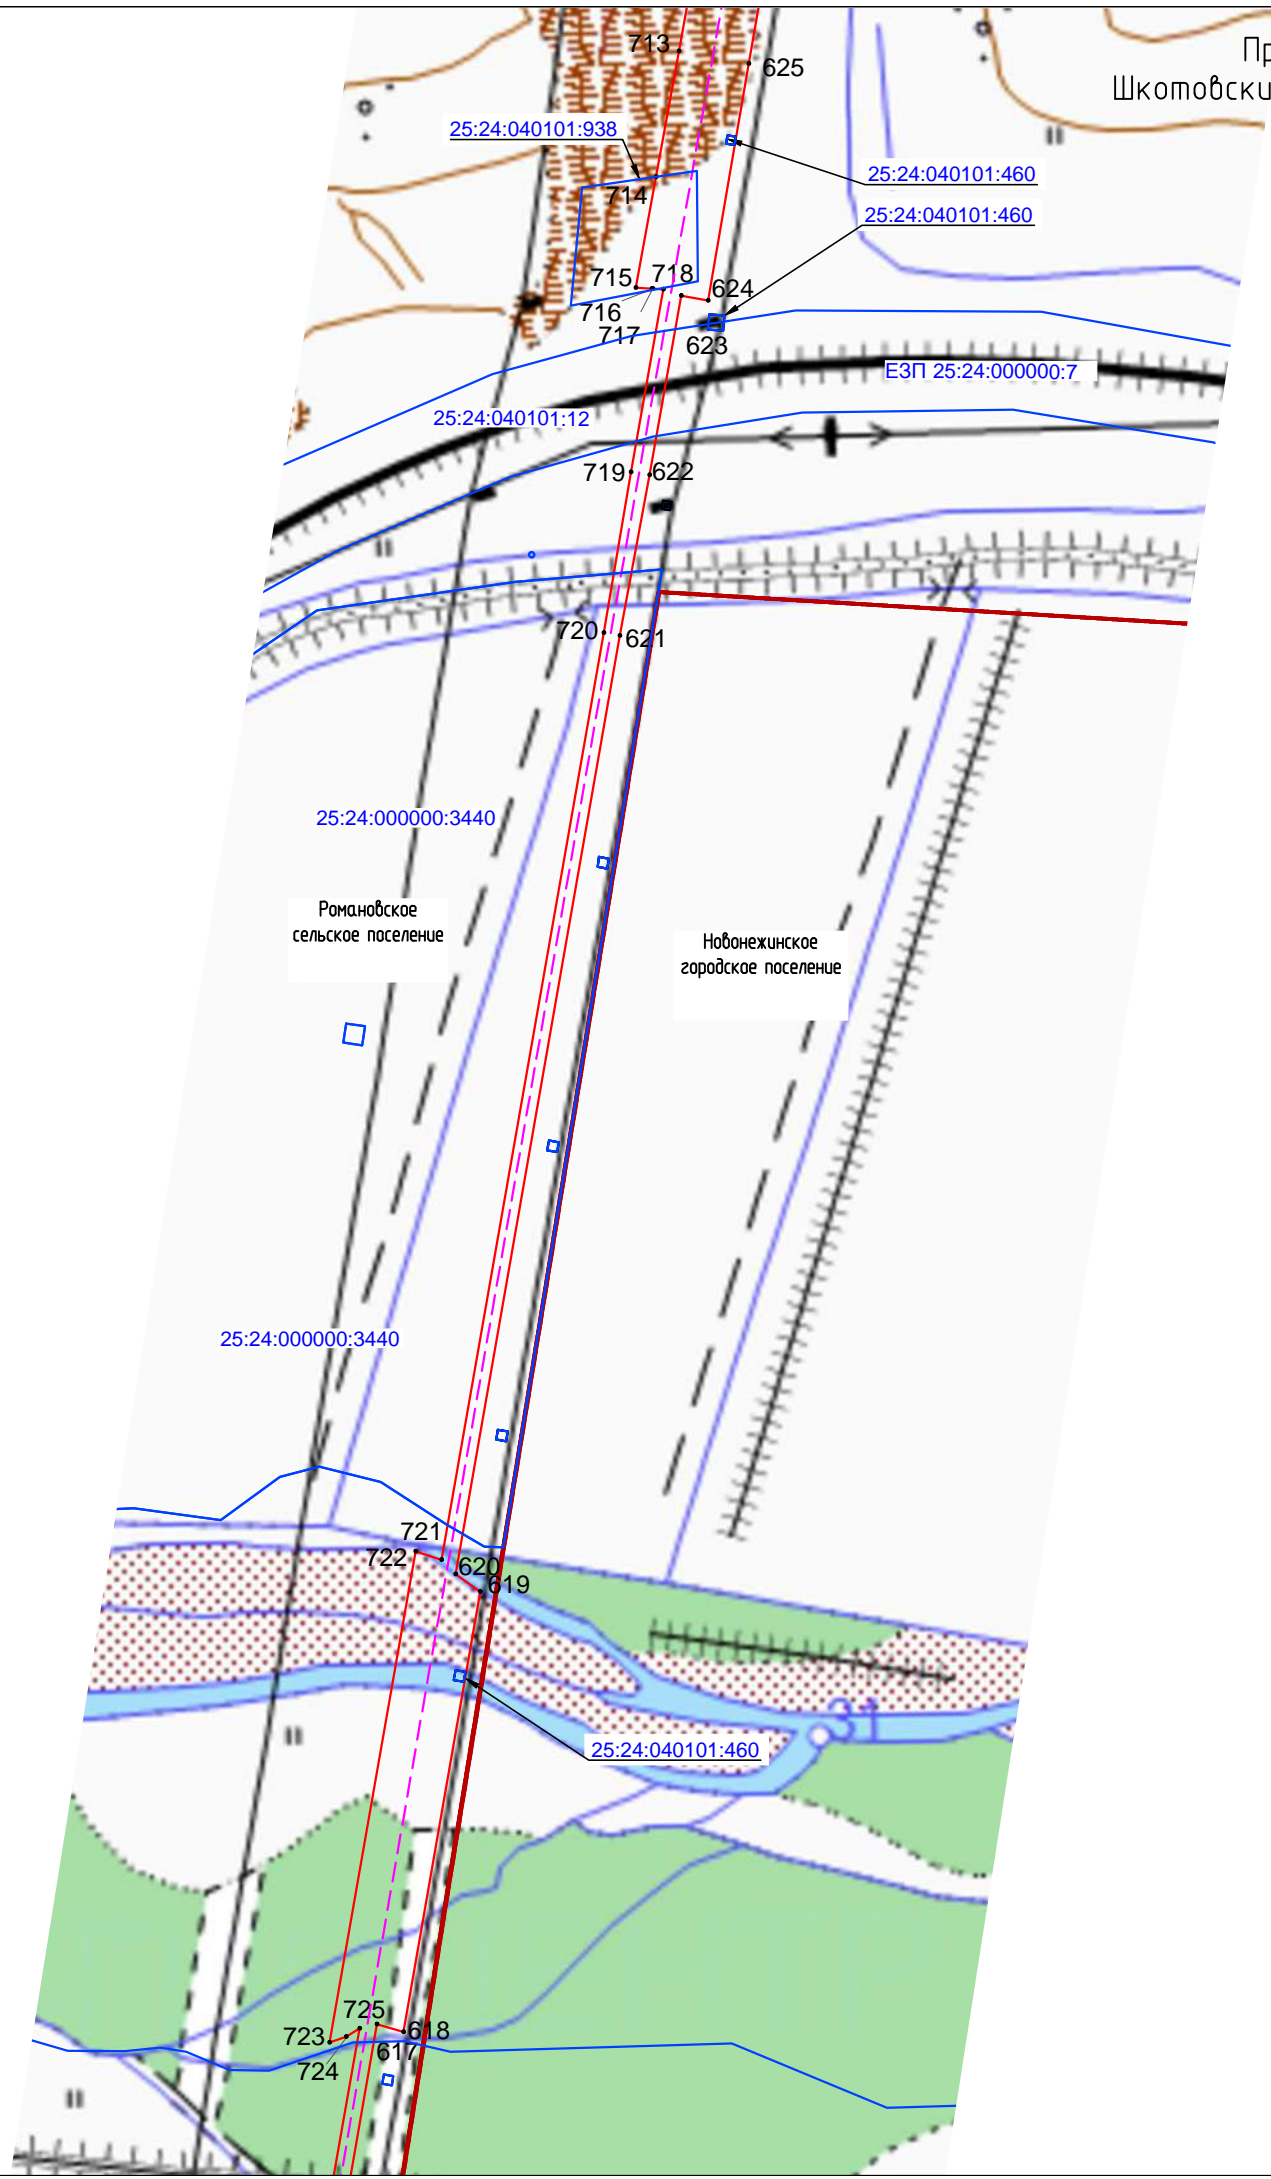

УСЛОВНЫЕ ОБОЗНАЧЕНИЯ

- проектные границы публичного сервитута
- 4 - обозначение и номер характерной точки границы публичного сервитута
- проектное положение инженерного сооружения (ЛЭП 110 кВ)
- границы земельного участка, согласно сведениям ЕГРН
- 25:27:000000:8409 - кадастровый номер земельного участка, согласно сведениями ЕГРН
- граница кадастрового квартала
- 25:27:100101 - номер кадастрового квартала
- границы административно-территориальных образований

Масштаб 1: 5000



Приморский край  
Шкотовский муниципальный район

Романовское  
сельское поселение

Нобонежинское  
городское поселение

176

107

25:24:040101:460

25:24:040101:460

25:24:040101:460

25:24:000000:25\*

25:24:040101:460

25:24:040101:460

25:24:040101:460

25:24:040101:460

709

629

710

628

711


627

712

626

Романовское  
сельское поселение

УСЛОВНЫЕ ОБОЗНАЧЕНИЯ

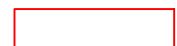


- проектные границы публичного сервитута



- обозначение и номер характерной точки границы публичного сервитута



- проектное положение инженерного сооружения (ЛЭП 110 кВ)

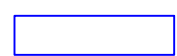

- границы земельного участка, согласно сведениям ЕГРН

25:27:000000:8409


- кадастровый номер земельного участка, согласно сведениями ЕГРН



- граница кадастрового квартала

25:27:100101


- номер кадастрового квартала

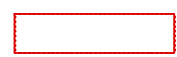

- границы административно-территориальных образований

Масштаб 1: 5000

Приморский край  
Шкотовский муниципальный район

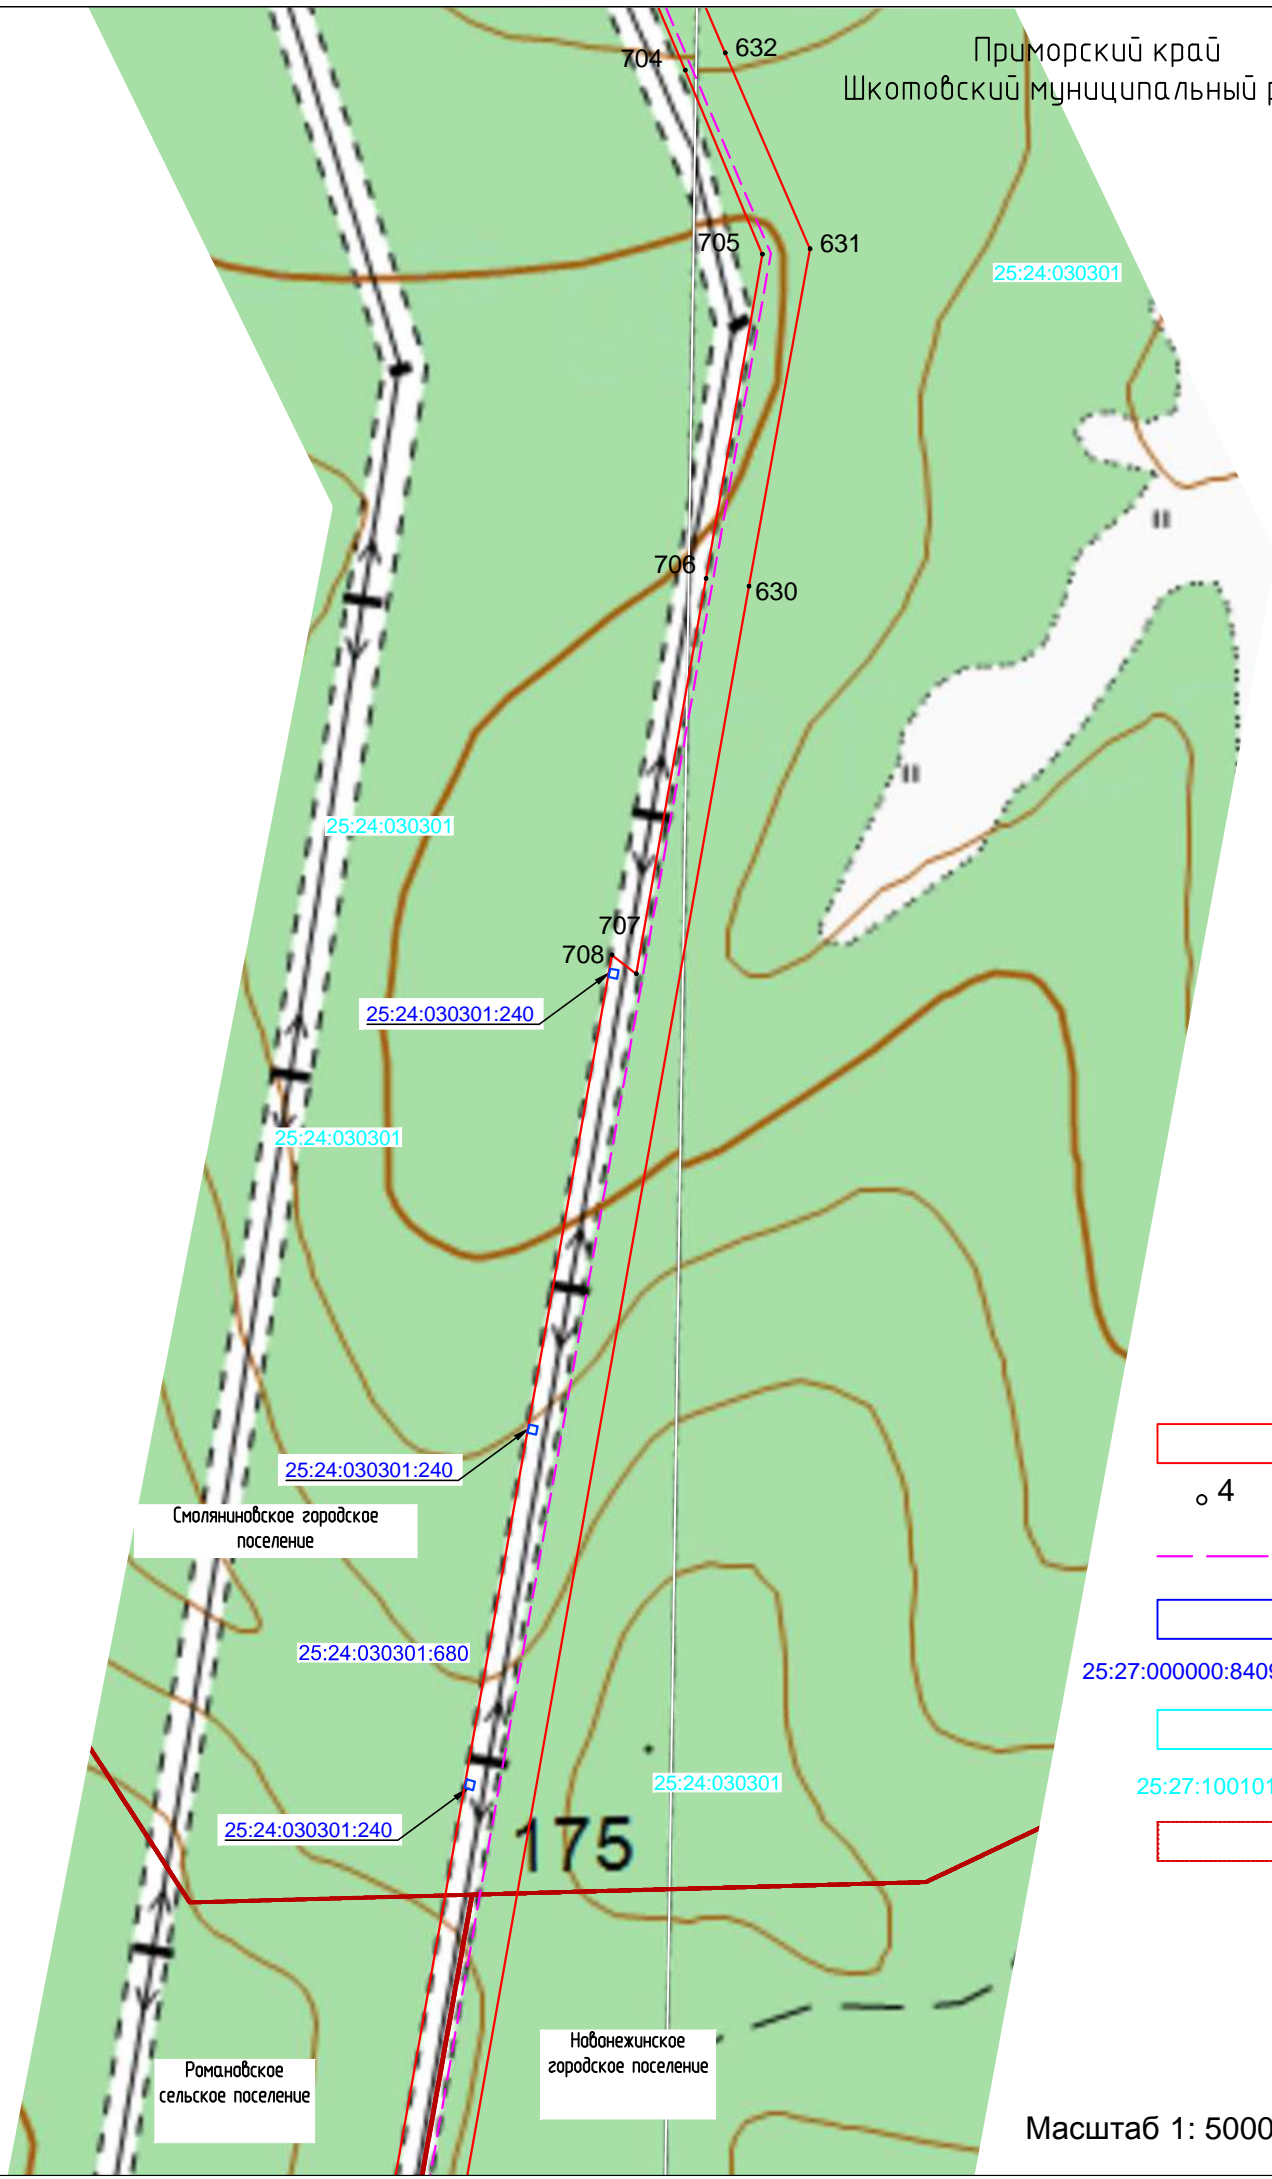


УСЛОВНЫЕ ОБОЗНАЧЕНИЯ

- проектные границы публичного сервитута
- 4 - обозначение и номер характерной точки границы публичного сервитута
- проектное положение инженерного сооружения (ЛЭП 110 кВ)
- границы земельного участка, согласно сведениям ЕГРН
- 25:27:000000:8409 - кадастровый номер земельного участка, согласно сведениями ЕГРН
- граница кадастрового квартала
- 25:27:100101 - номер кадастрового квартала
- границы административно-территориальных образований

Масштаб 1: 5000

Приморский край  
Шкотовский муниципальный район

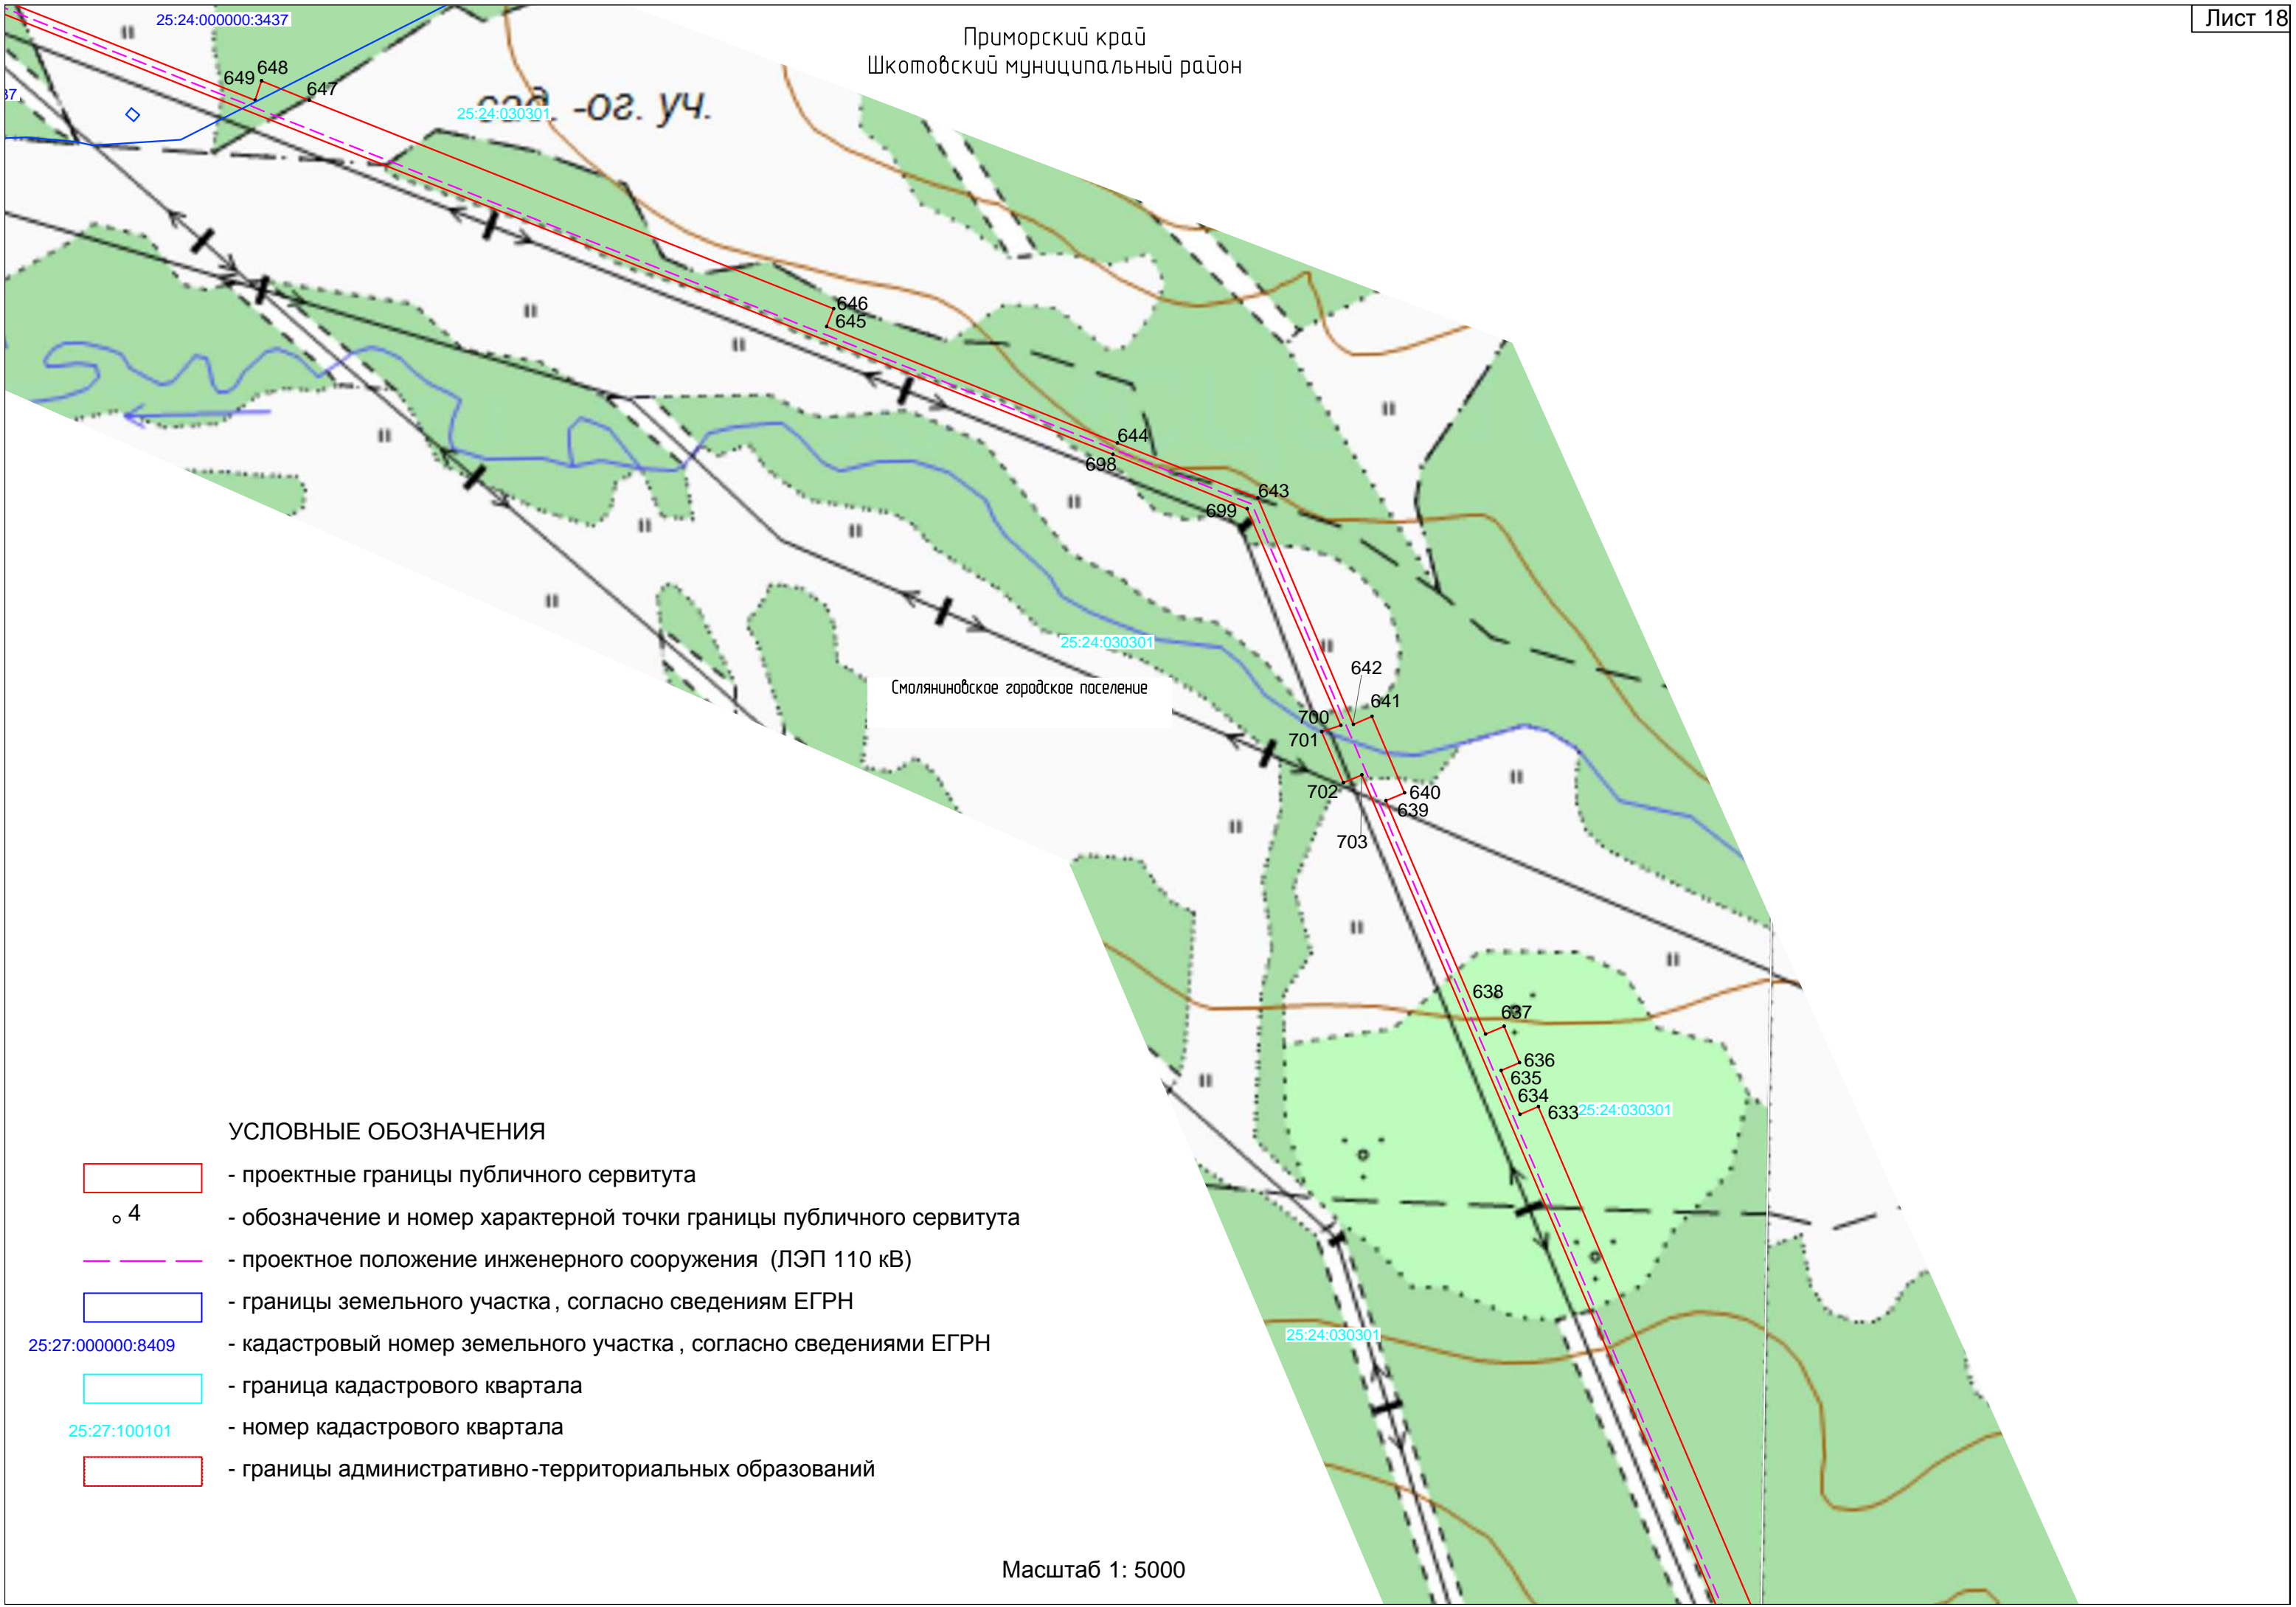


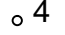






УСЛОВНЫЕ ОБОЗНАЧЕНИЯ

- проектные границы публичного сервитута
- 4 - обозначение и номер характерной точки границы публичного сервитута
- проектное положение инженерного сооружения (ЛЭП 110 кВ)
- границы земельного участка, согласно сведениям ЕГРН
- 25:27:000000:8409 - кадастровый номер земельного участка, согласно сведениями ЕГРН
- граница кадастрового квартала
- 25:27:100101 - номер кадастрового квартала
- границы административно-территориальных образований

Масштаб 1: 5000

Приморский край  
Шкотовский муниципальный район

УСЛОВНЫЕ ОБОЗНАЧЕНИЯ

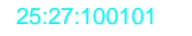-  - проектные границы публичного сервитута
-  - обозначение и номер характерной точки границы публичного сервитута
-  - проектное положение инженерного сооружения (ЛЭП 110 кВ)
-  - границы земельного участка, согласно сведениям ЕГРН
-  25:27:000000:8409 - кадастровый номер земельного участка, согласно сведениями ЕГРН
-  - граница кадастрового квартала
-  25:27:100101 - номер кадастрового квартала
-  - границы административно-территориальных образований

