
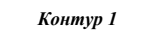



Схема расположения границ публичного сервитута
Обзорная схема

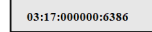

Масштаб 1:120 000


Условные обозначения:

-  - Проектные границы публичного сервитута
-  - Порядковый номер контура публичного сервитута
-  - Границы и кадастровые номера земельных участков, в отношении которых испрашивается публичный сервитут
-  - Проектное местоположение инженерного сооружения:
- ось КВЛ 220 кВ Владивосток - Морская
-  20 - Характерная точка проектных границ публичного сервитута
-  - Установленные границы административно-территориальных образований
-  00:00:000000 - Границы и номер кадастрового квартала, сведения о которых содержатся в ЕГРН
-  - Границы Владивостокского лесничества, реестровый номер 25:00-6.343


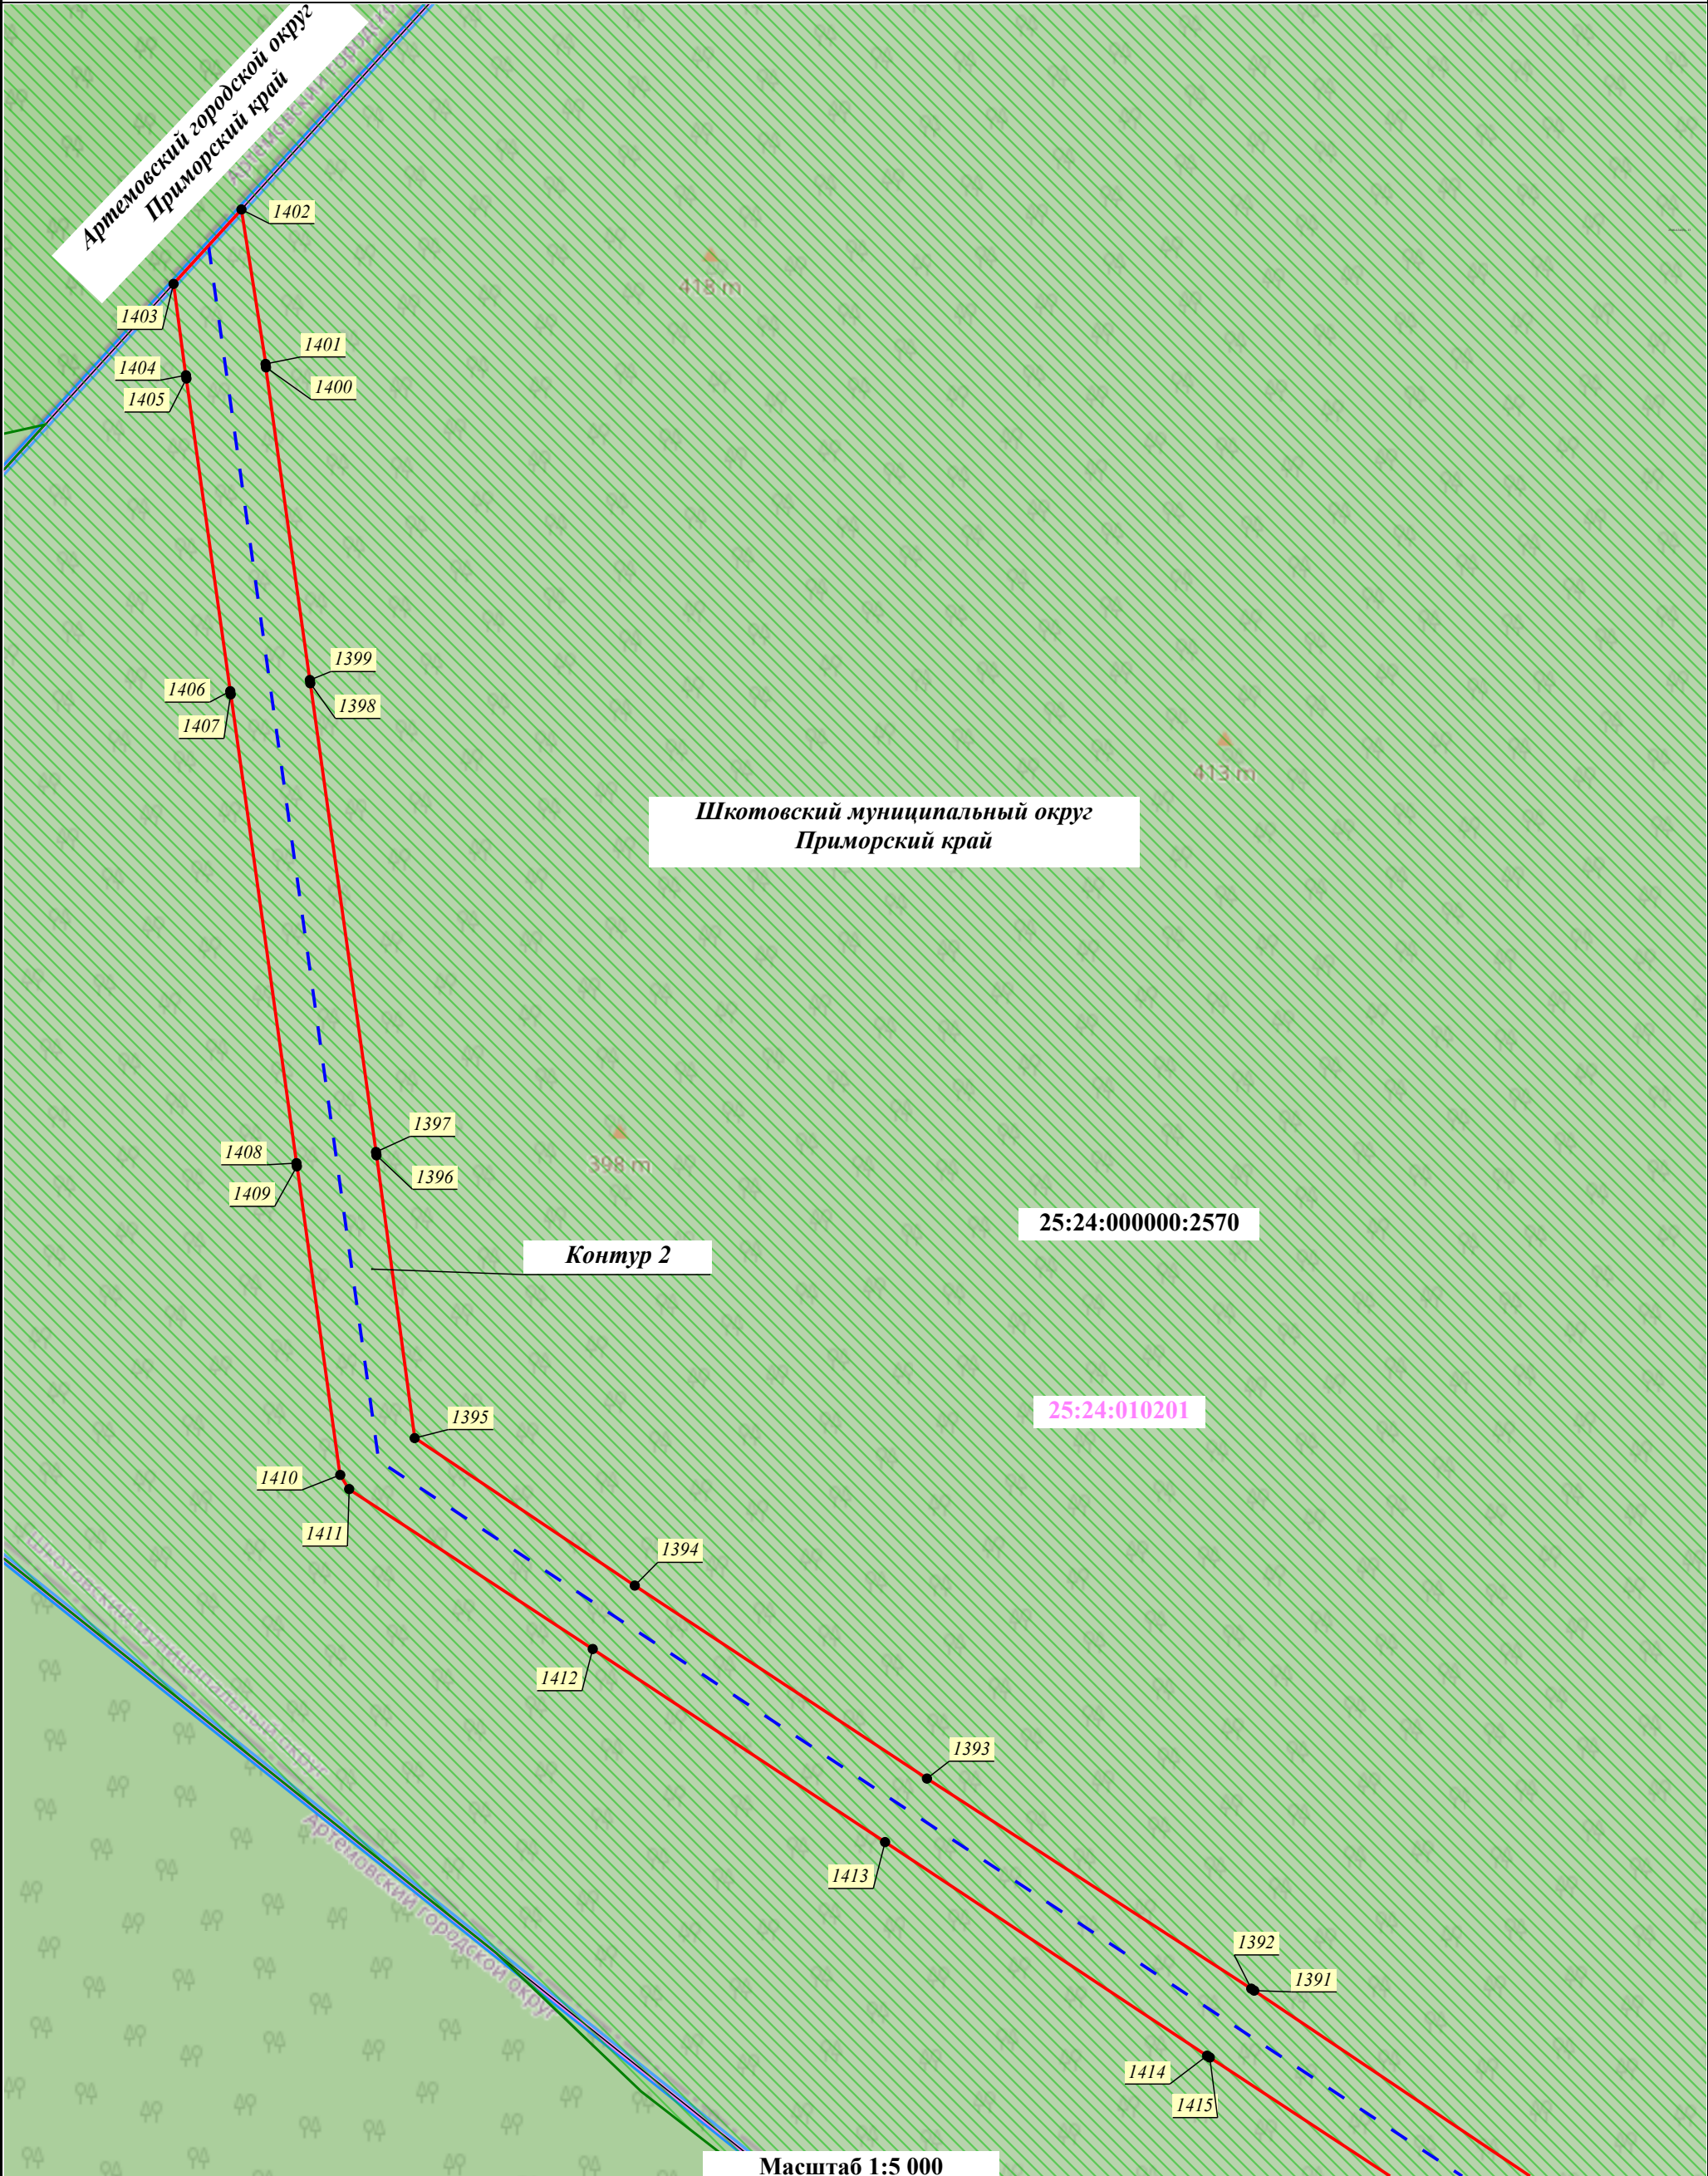



Условные обозначения:

- Проектные границы публичного сервитута
- Порядковый номер контура публичного сервитута
- Границы и кадастровые номера земельных участков, в отношении которых испрашивается публичный сервитут
- Проектное местоположение инженерного сооружения:
 - ось КВЛ 220 кВ Владивосток - Морская
- Характерная точка проектных границ публичного сервитута
- Установленные границы административно-территориальных образований
- Границы и номер кадастрового квартала, сведения о которых содержатся в ЕГРН
- Границы Владивостокского лесничества, реестровый номер 25:00-6.343

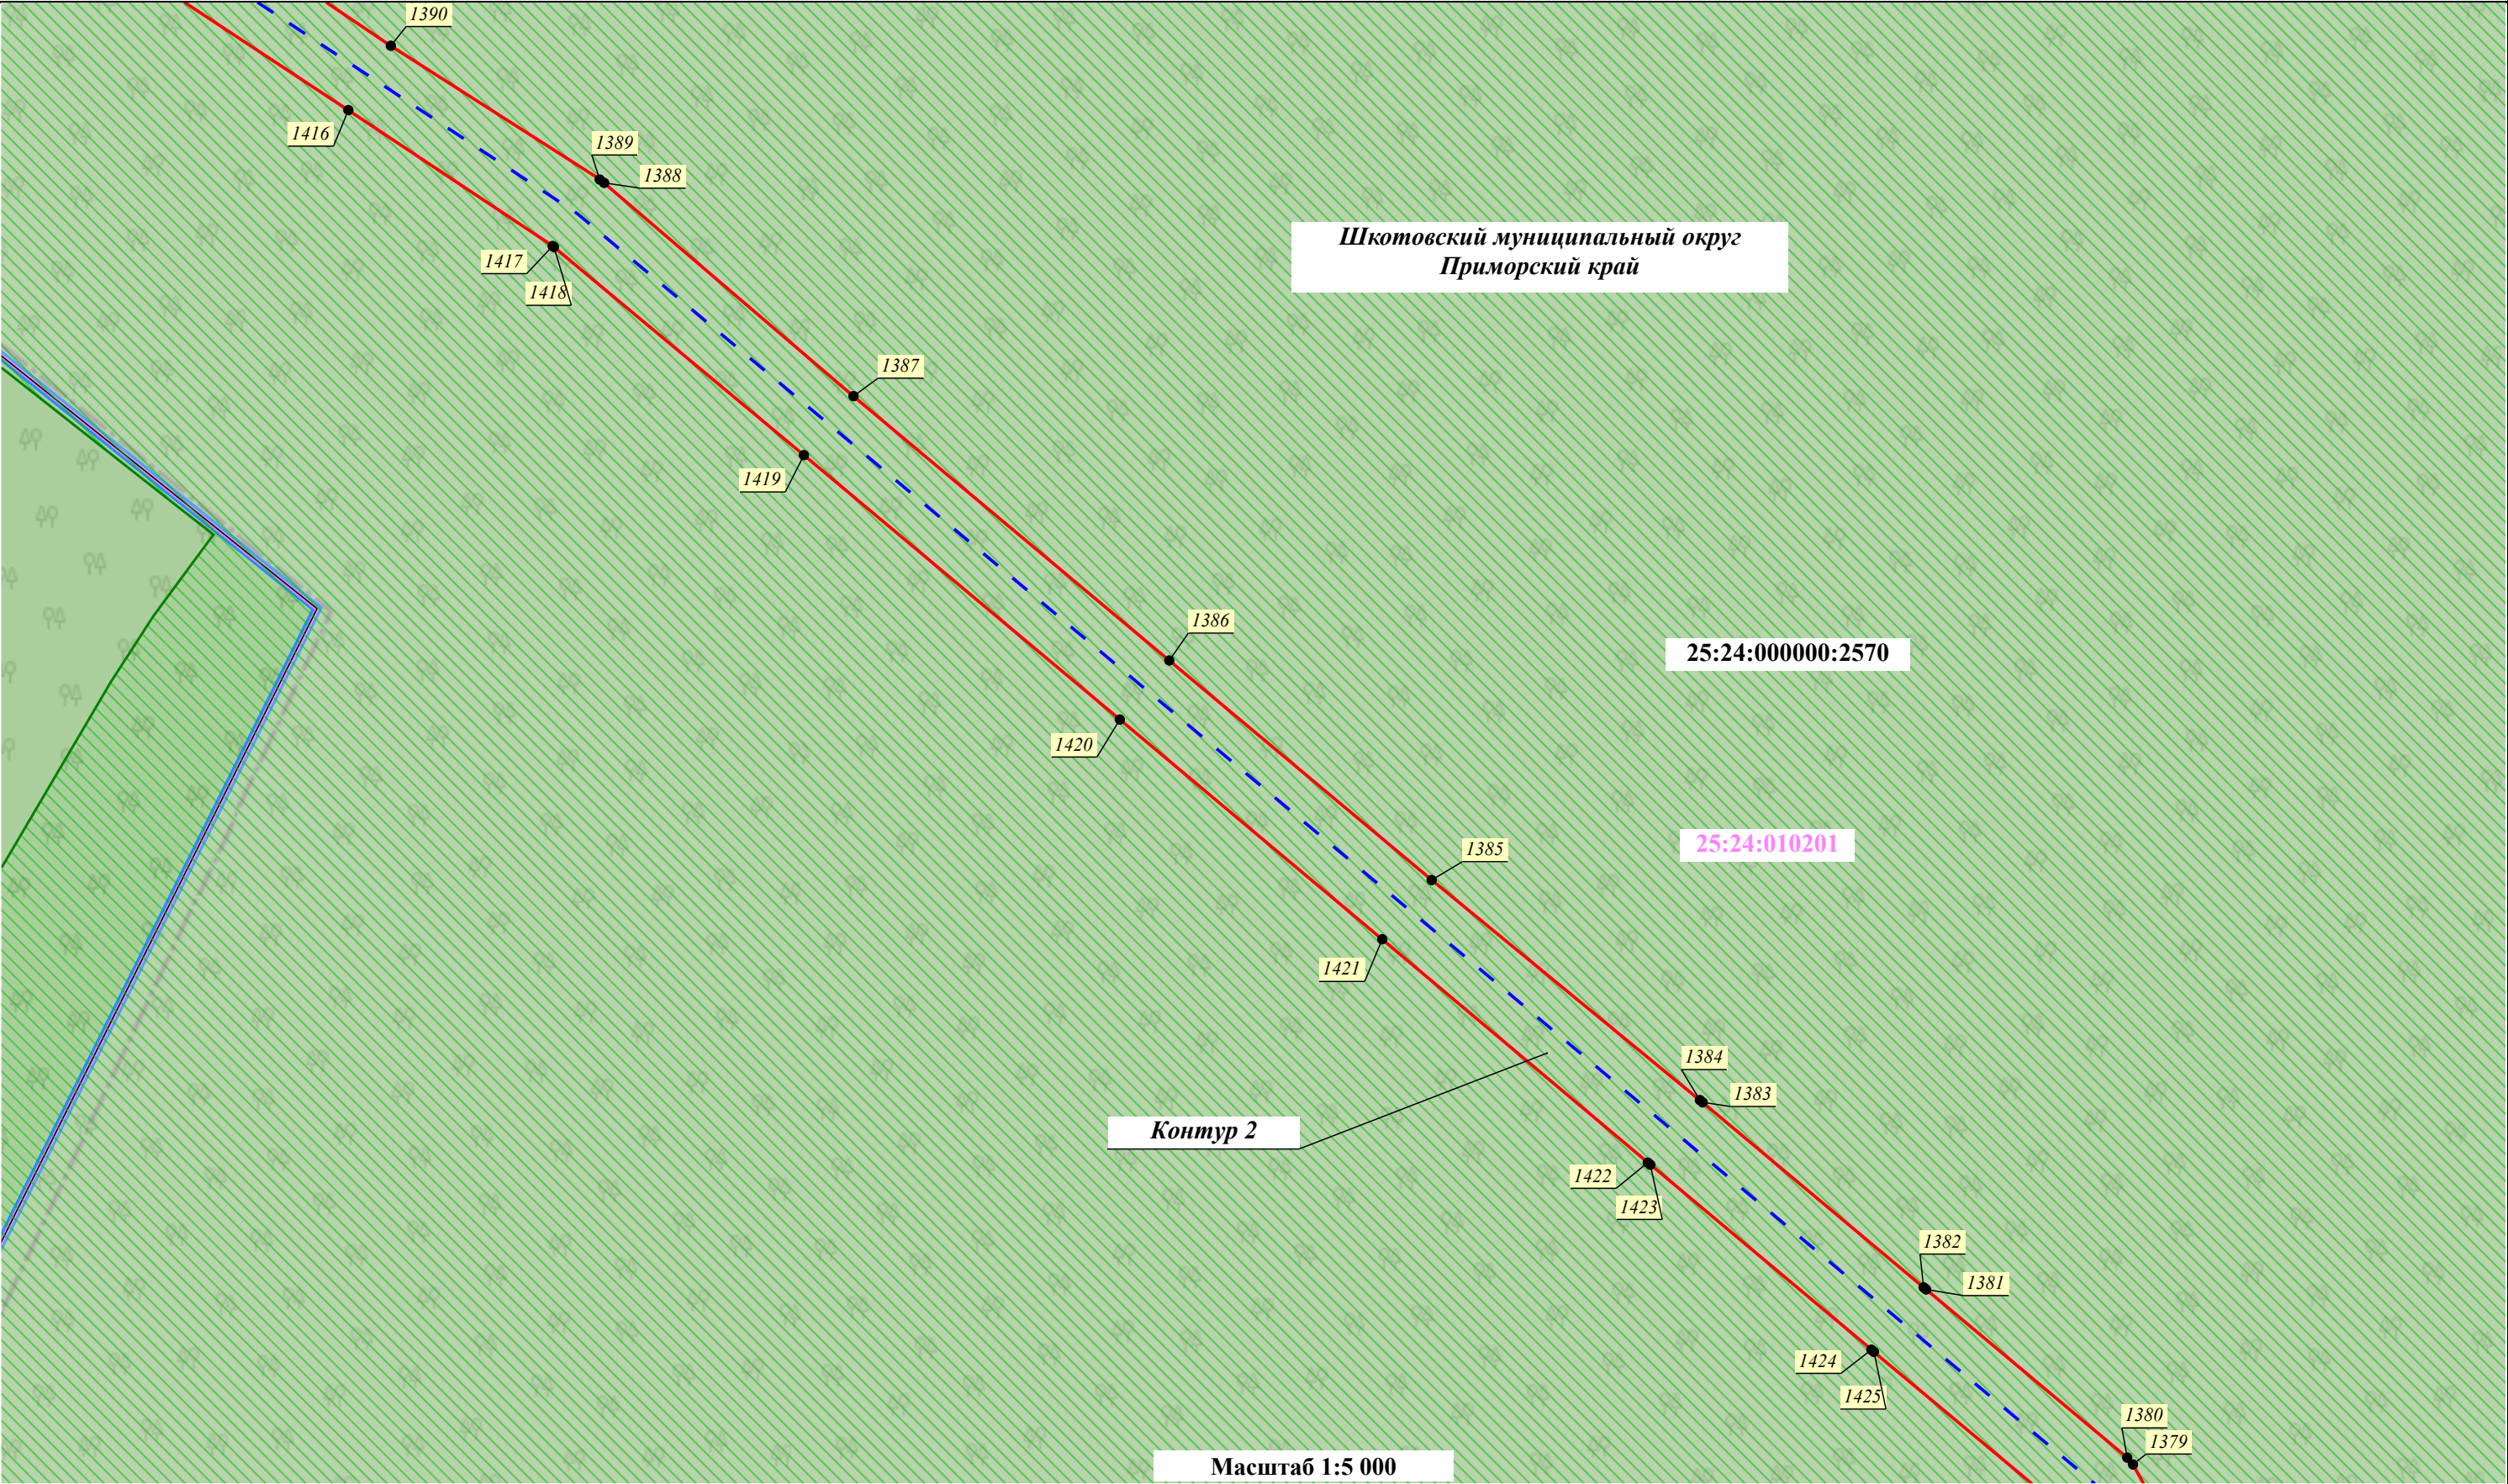



Условные обозначения:

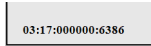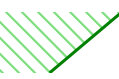- | | | | | | |
|---|--|---|---|---|--|
|  | - Проектные границы публичного сервитута |  | - Характерная точка проектных границ публичного сервитута |  | Контур 1 - Порядковый номер контура публичного сервитута |
|  | - Установленные границы административно-территориальных образований |  | - Границы и кадастровые номера земельных участков, в отношении которых испрашивается публичный сервитут |  | 00:00:000000 - Границы и номер кадастрового квартала, сведения о которых содержатся в ЕГРН |
|  | - Проектное местоположение инженерного сооружения:
- ось КВЛ 220 кВ Владивосток - Морская |  | - Границы Владивостокского лесничества, реестровый номер 25:00-6.343 | | |

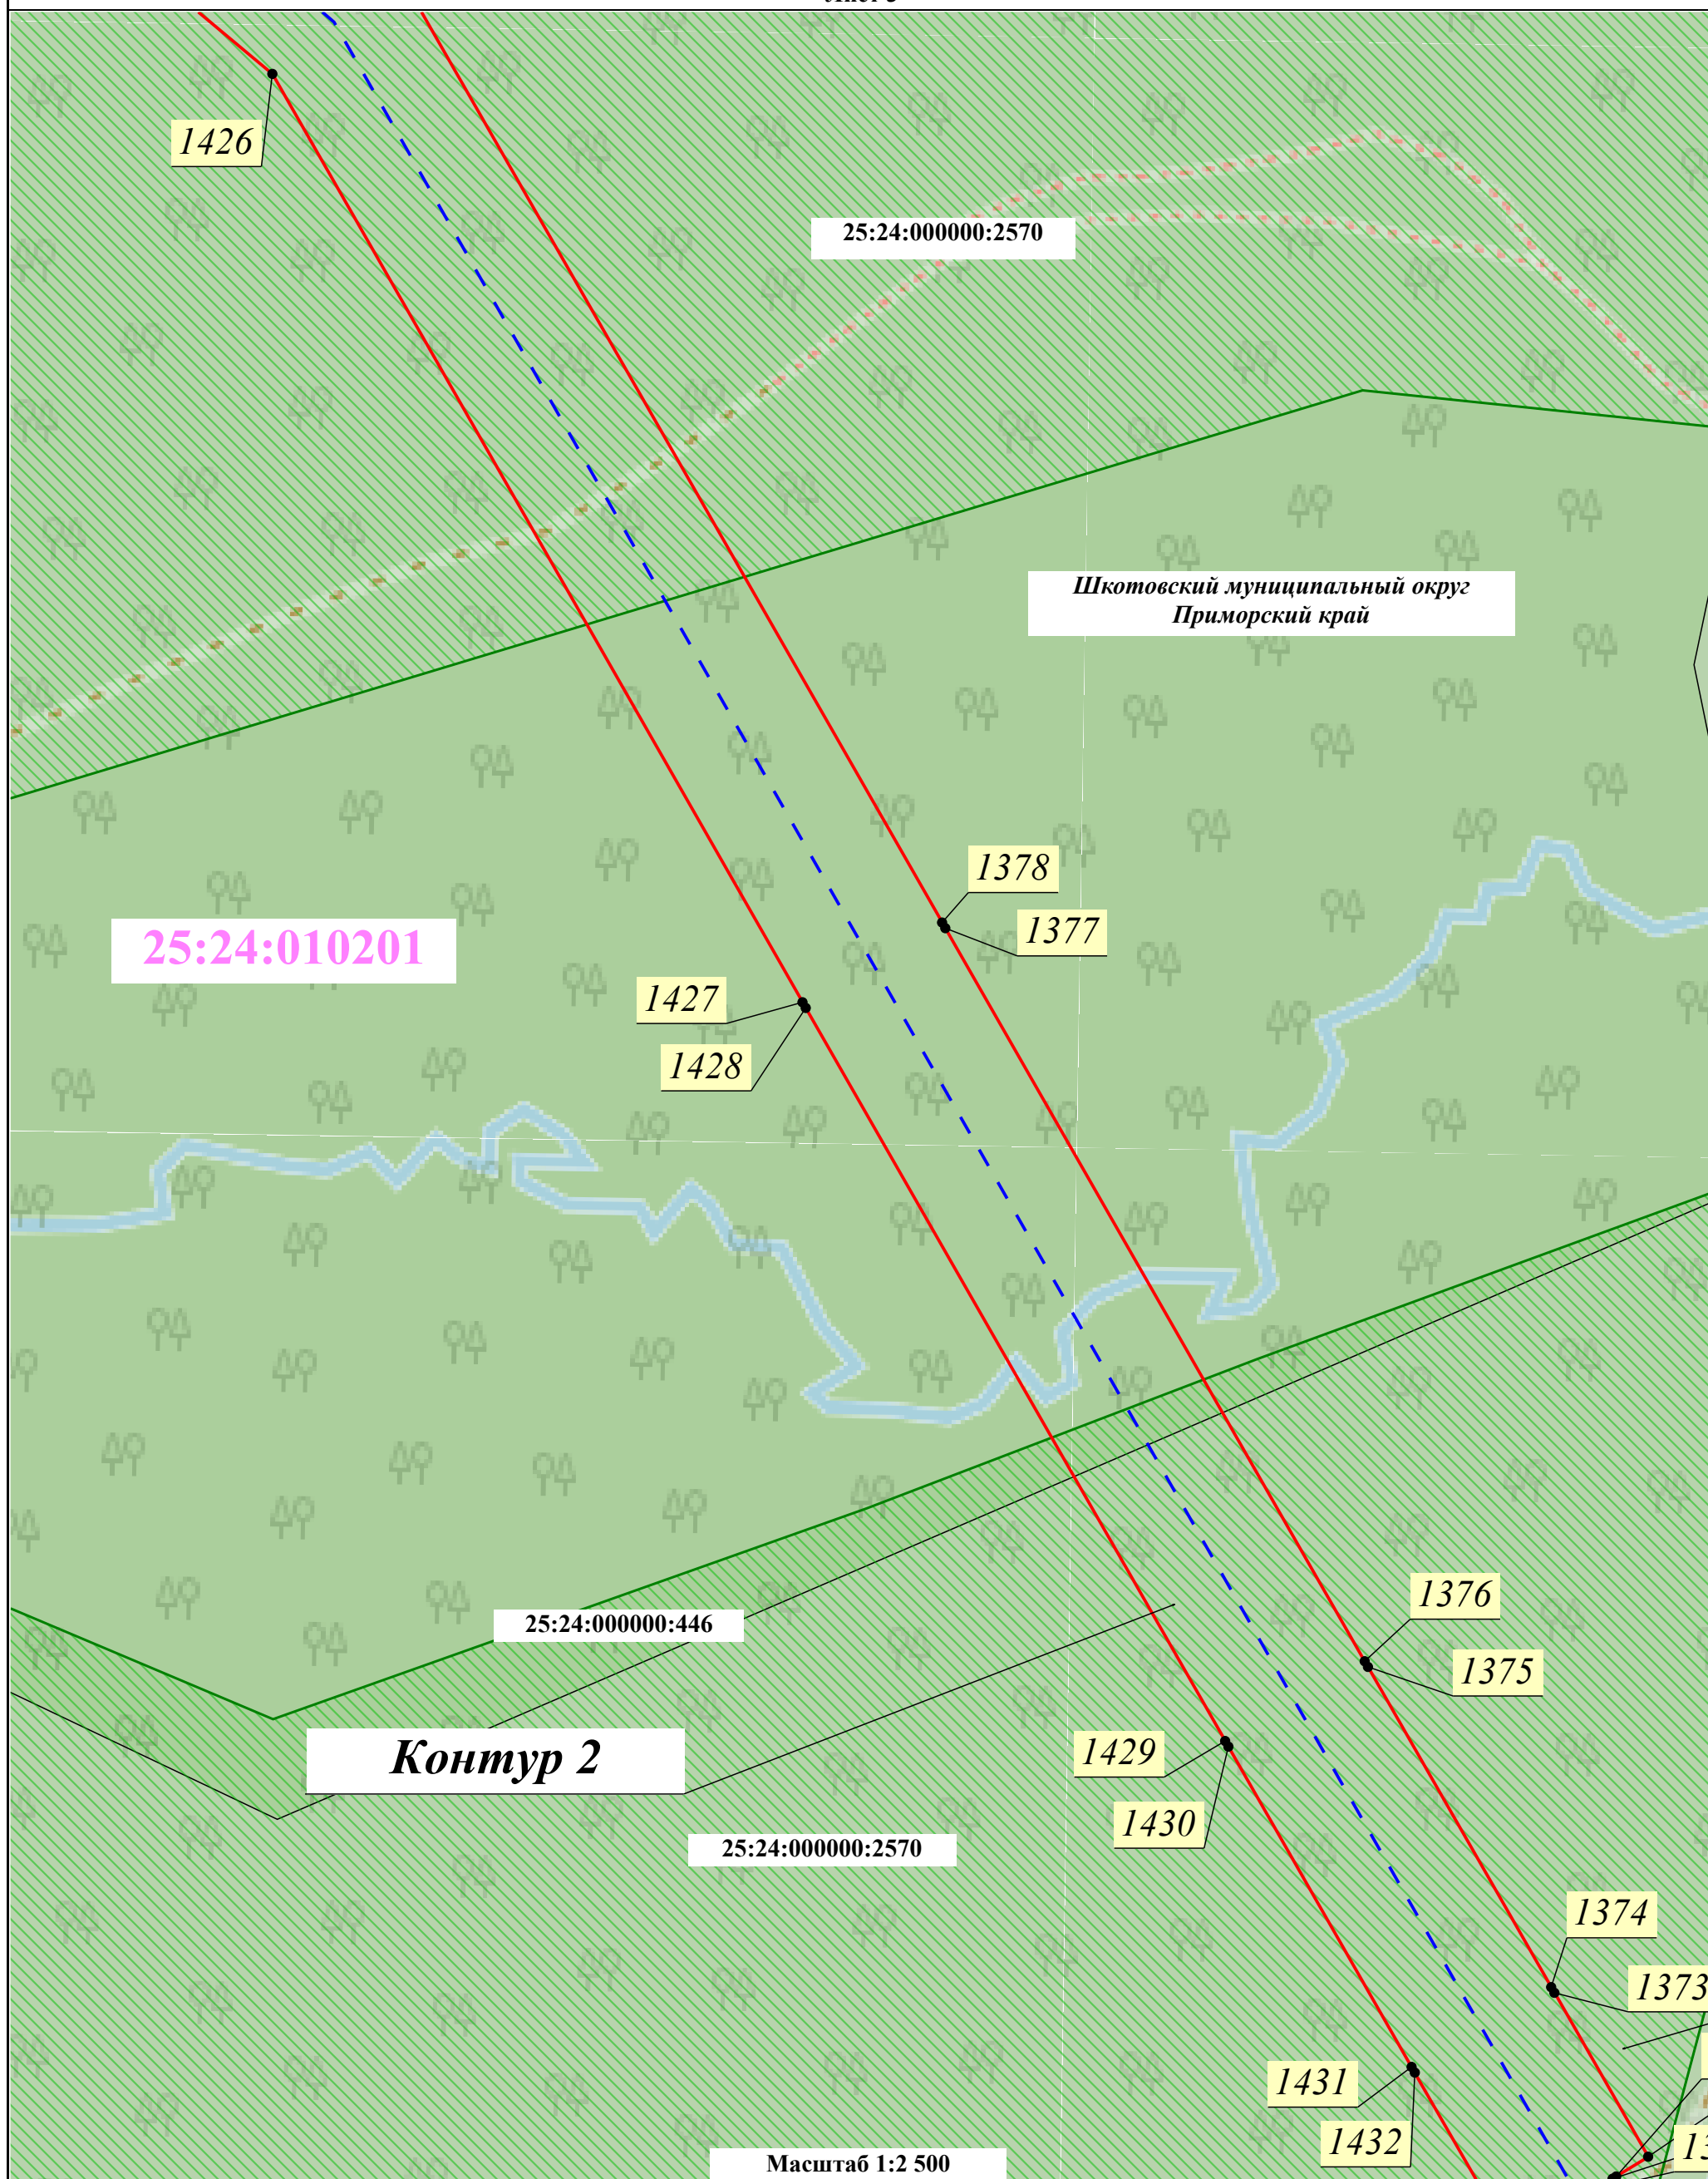


Условные обозначения:

 - | | | | |
|---|---|---|---|
|  | - Проектные границы публичного сервитута |  | - Характерная точка проектных границ публичного сервитута |
|  | - Порядковый номер контура публичного сервитута |  | - Установленные границы административно-территориальных образований |
|  | - Границы и кадастровые номера земельных участков, в отношении которых испрашивается публичный сервитут |  | - Границы и номер кадастрового квартала, сведения о которых содержатся в ЕГРН |
|  | - Проектное местоположение инженерного сооружения:
- ось КВЛ 220 кВ Владивосток - Морская |  | - Границы Владивостокского лесничества, реестровый номер 25:00-6.343 |

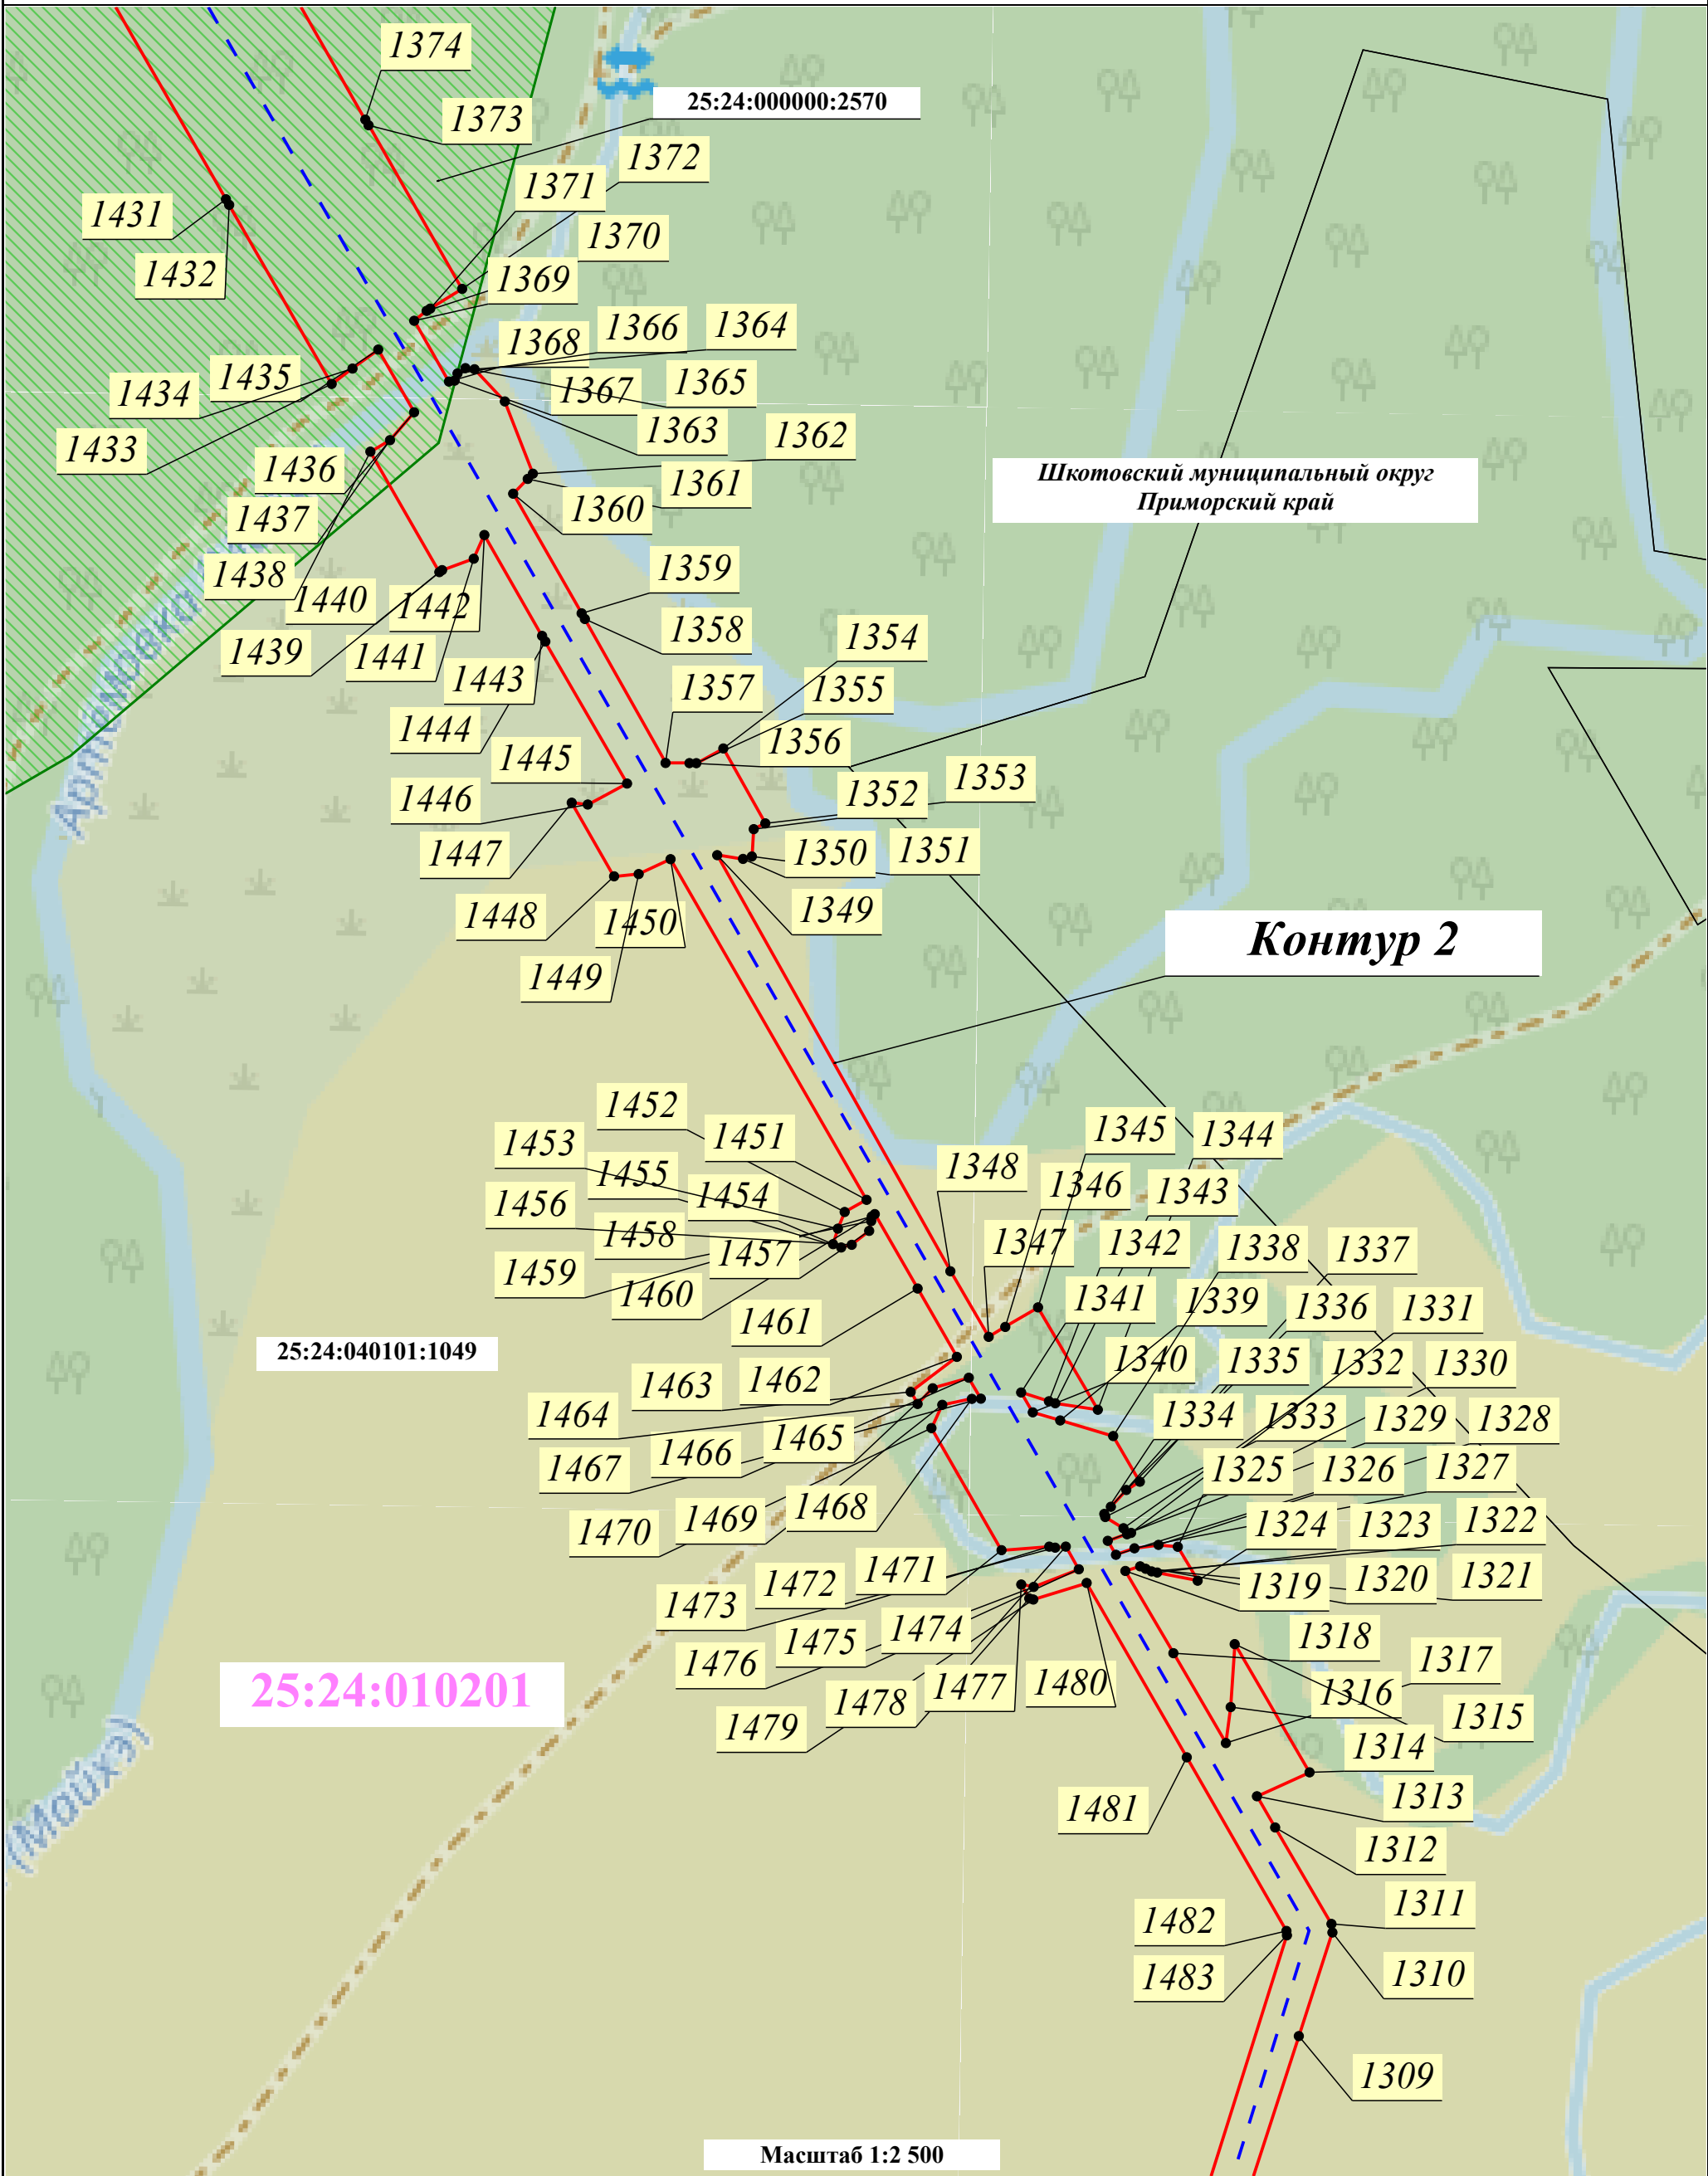


Условные обозначения:

- Проектные границы публичного сервитута
- Порядковый номер контура публичного сервитута
- Границы и кадастровые номера земельных участков, в отношении которых испрашивается публичный сервитут
- Проектное местоположение инженерного сооружения:
 - ось КВЛ 220 кВ Владивосток - Морская
- Характерная точка проектных границ публичного сервитута
- Установленные границы административно-территориальных образований
- Границы и номер кадастрового квартала, сведения о которых содержатся в ЕГРН
- Границы Владивостокского лесничества, реестровый номер 25:00-6.343

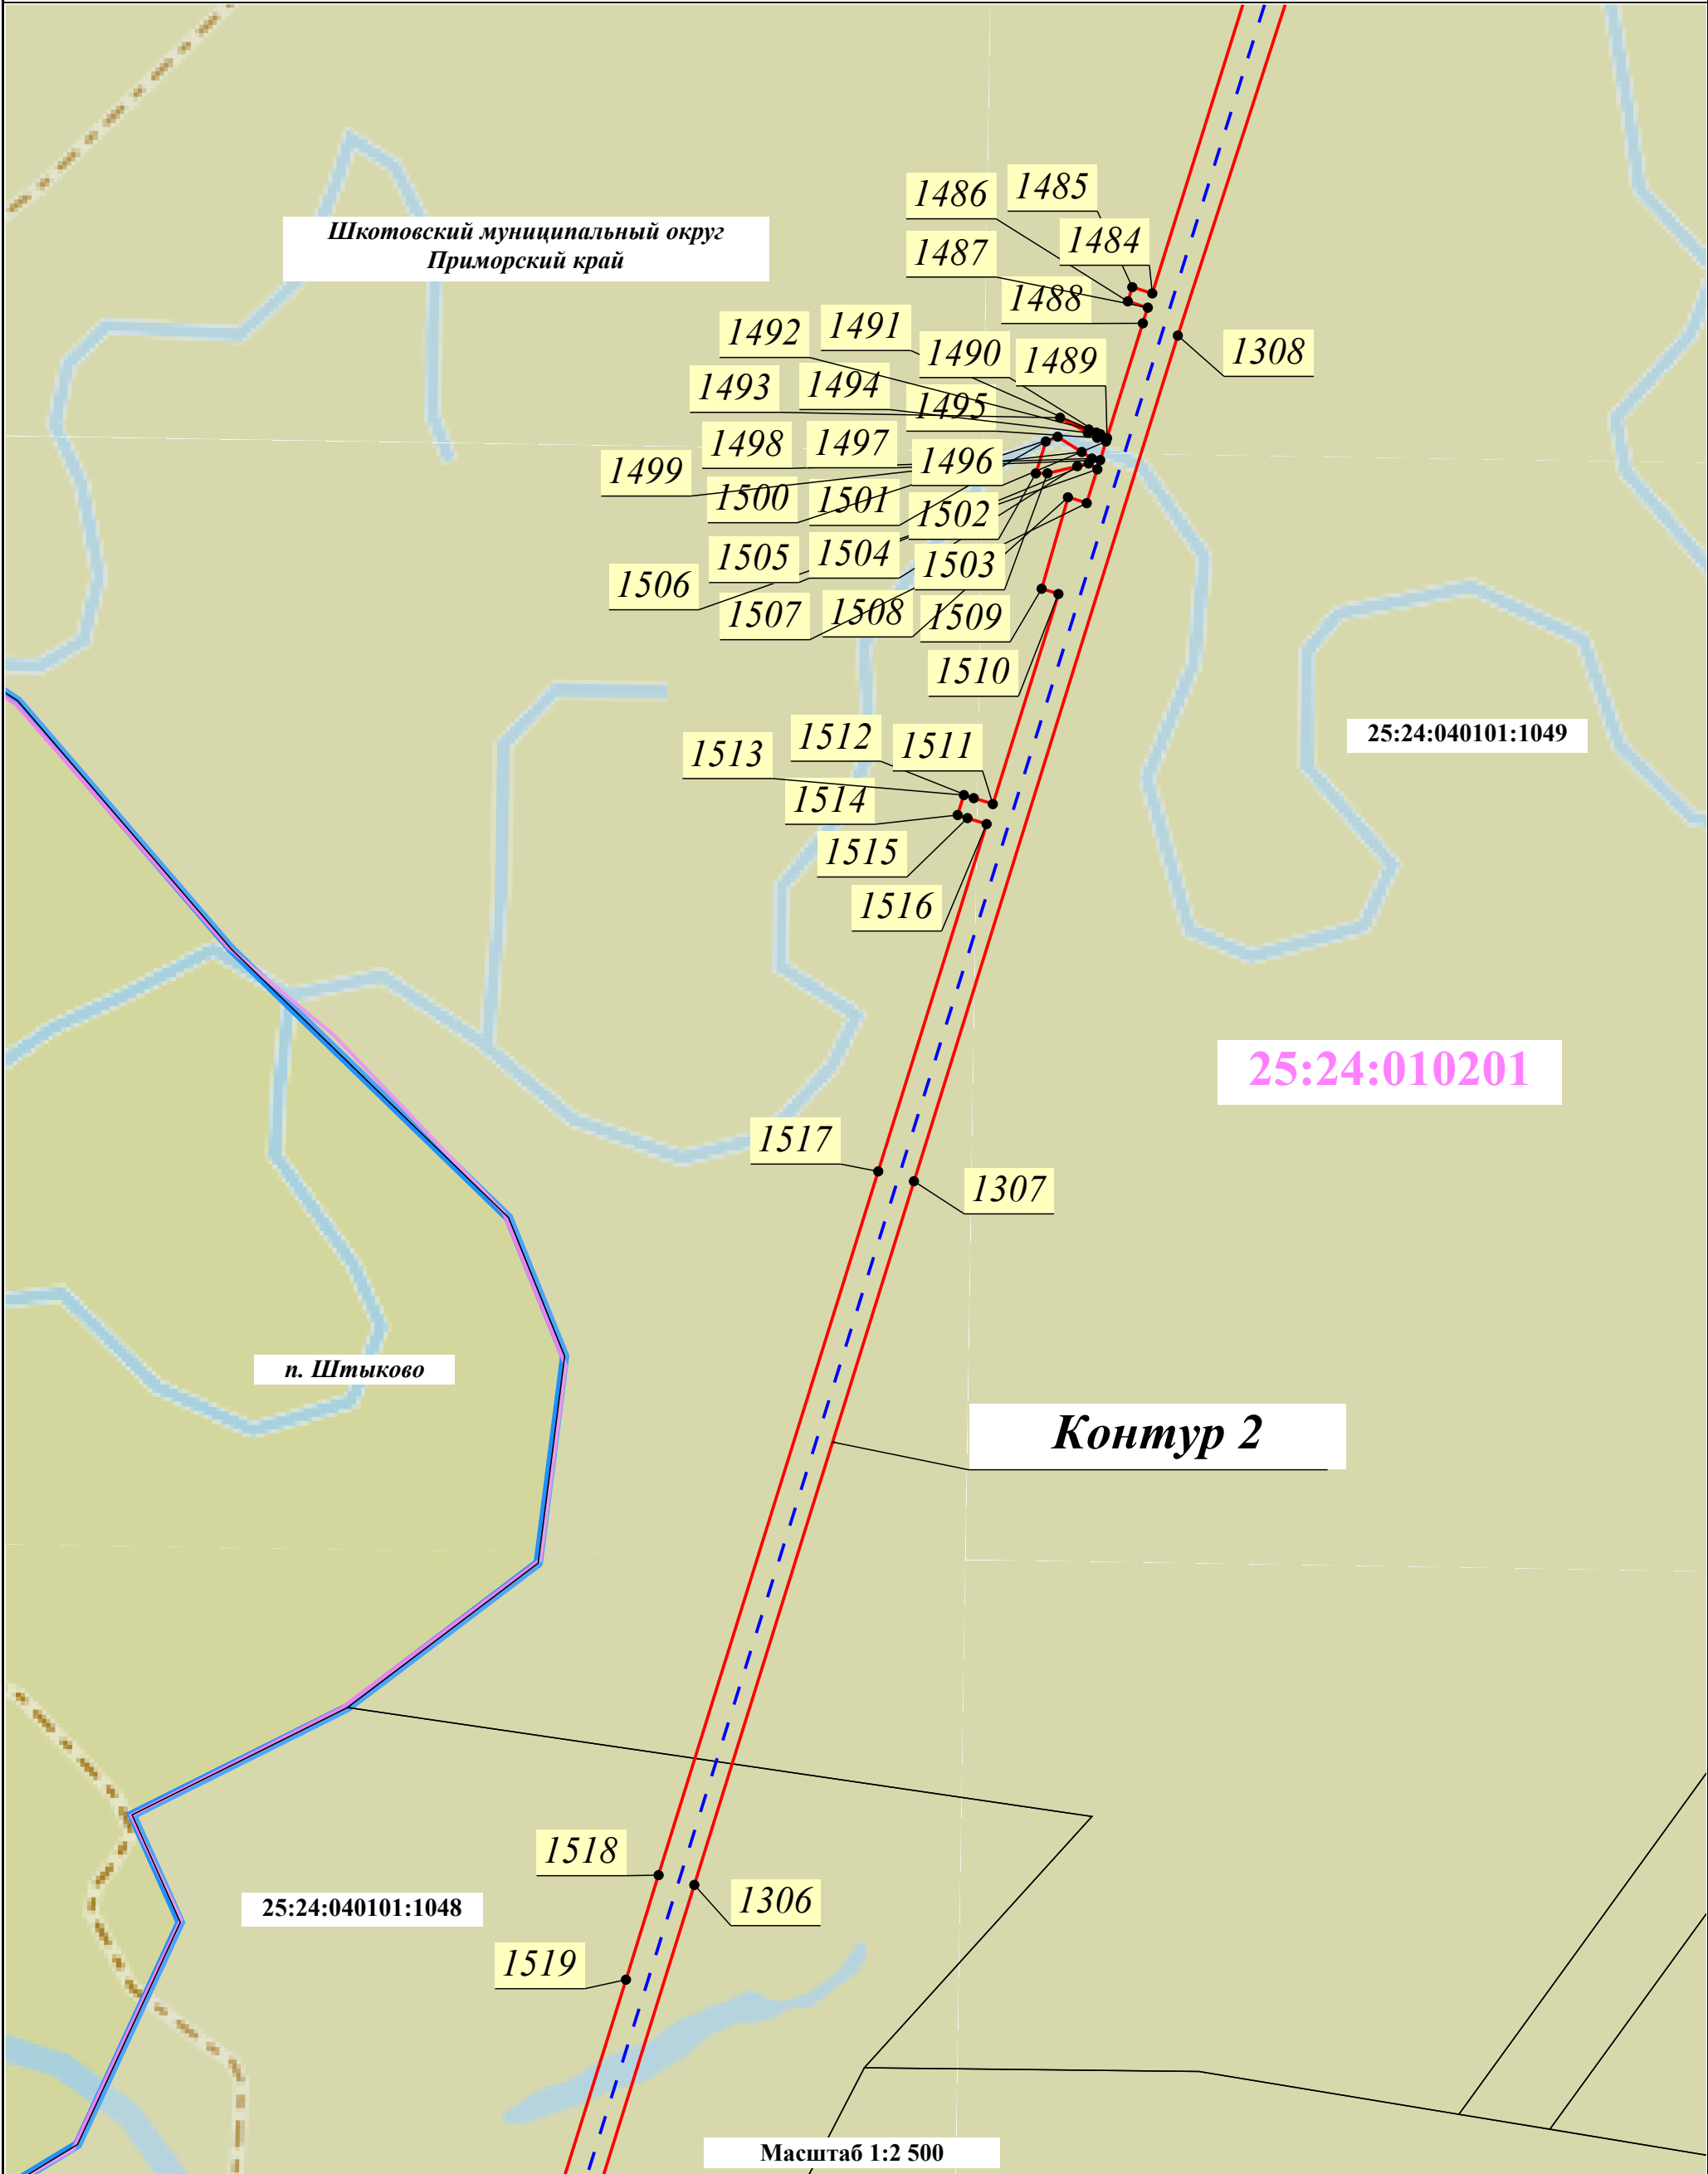

Условные обозначения:


- Проектные границы публичного сервитута
- Порядковый номер контура публичного сервитута
- Границы и кадастровые номера земельных участков, в отношении которых испрашивается публичный сервитут
- Проектное местоположение инженерного сооружения:
 - ось КВЛ 220 кВ Владивосток - Морская
- Характерная точка проектных границ публичного сервитута
- Установленные границы административно-территориальных образований
- Границы и номер кадастрового квартала, сведения о которых содержатся в ЕГРН
- Границы Владивостокского лесничества, реестровый номер 25:00-6.343

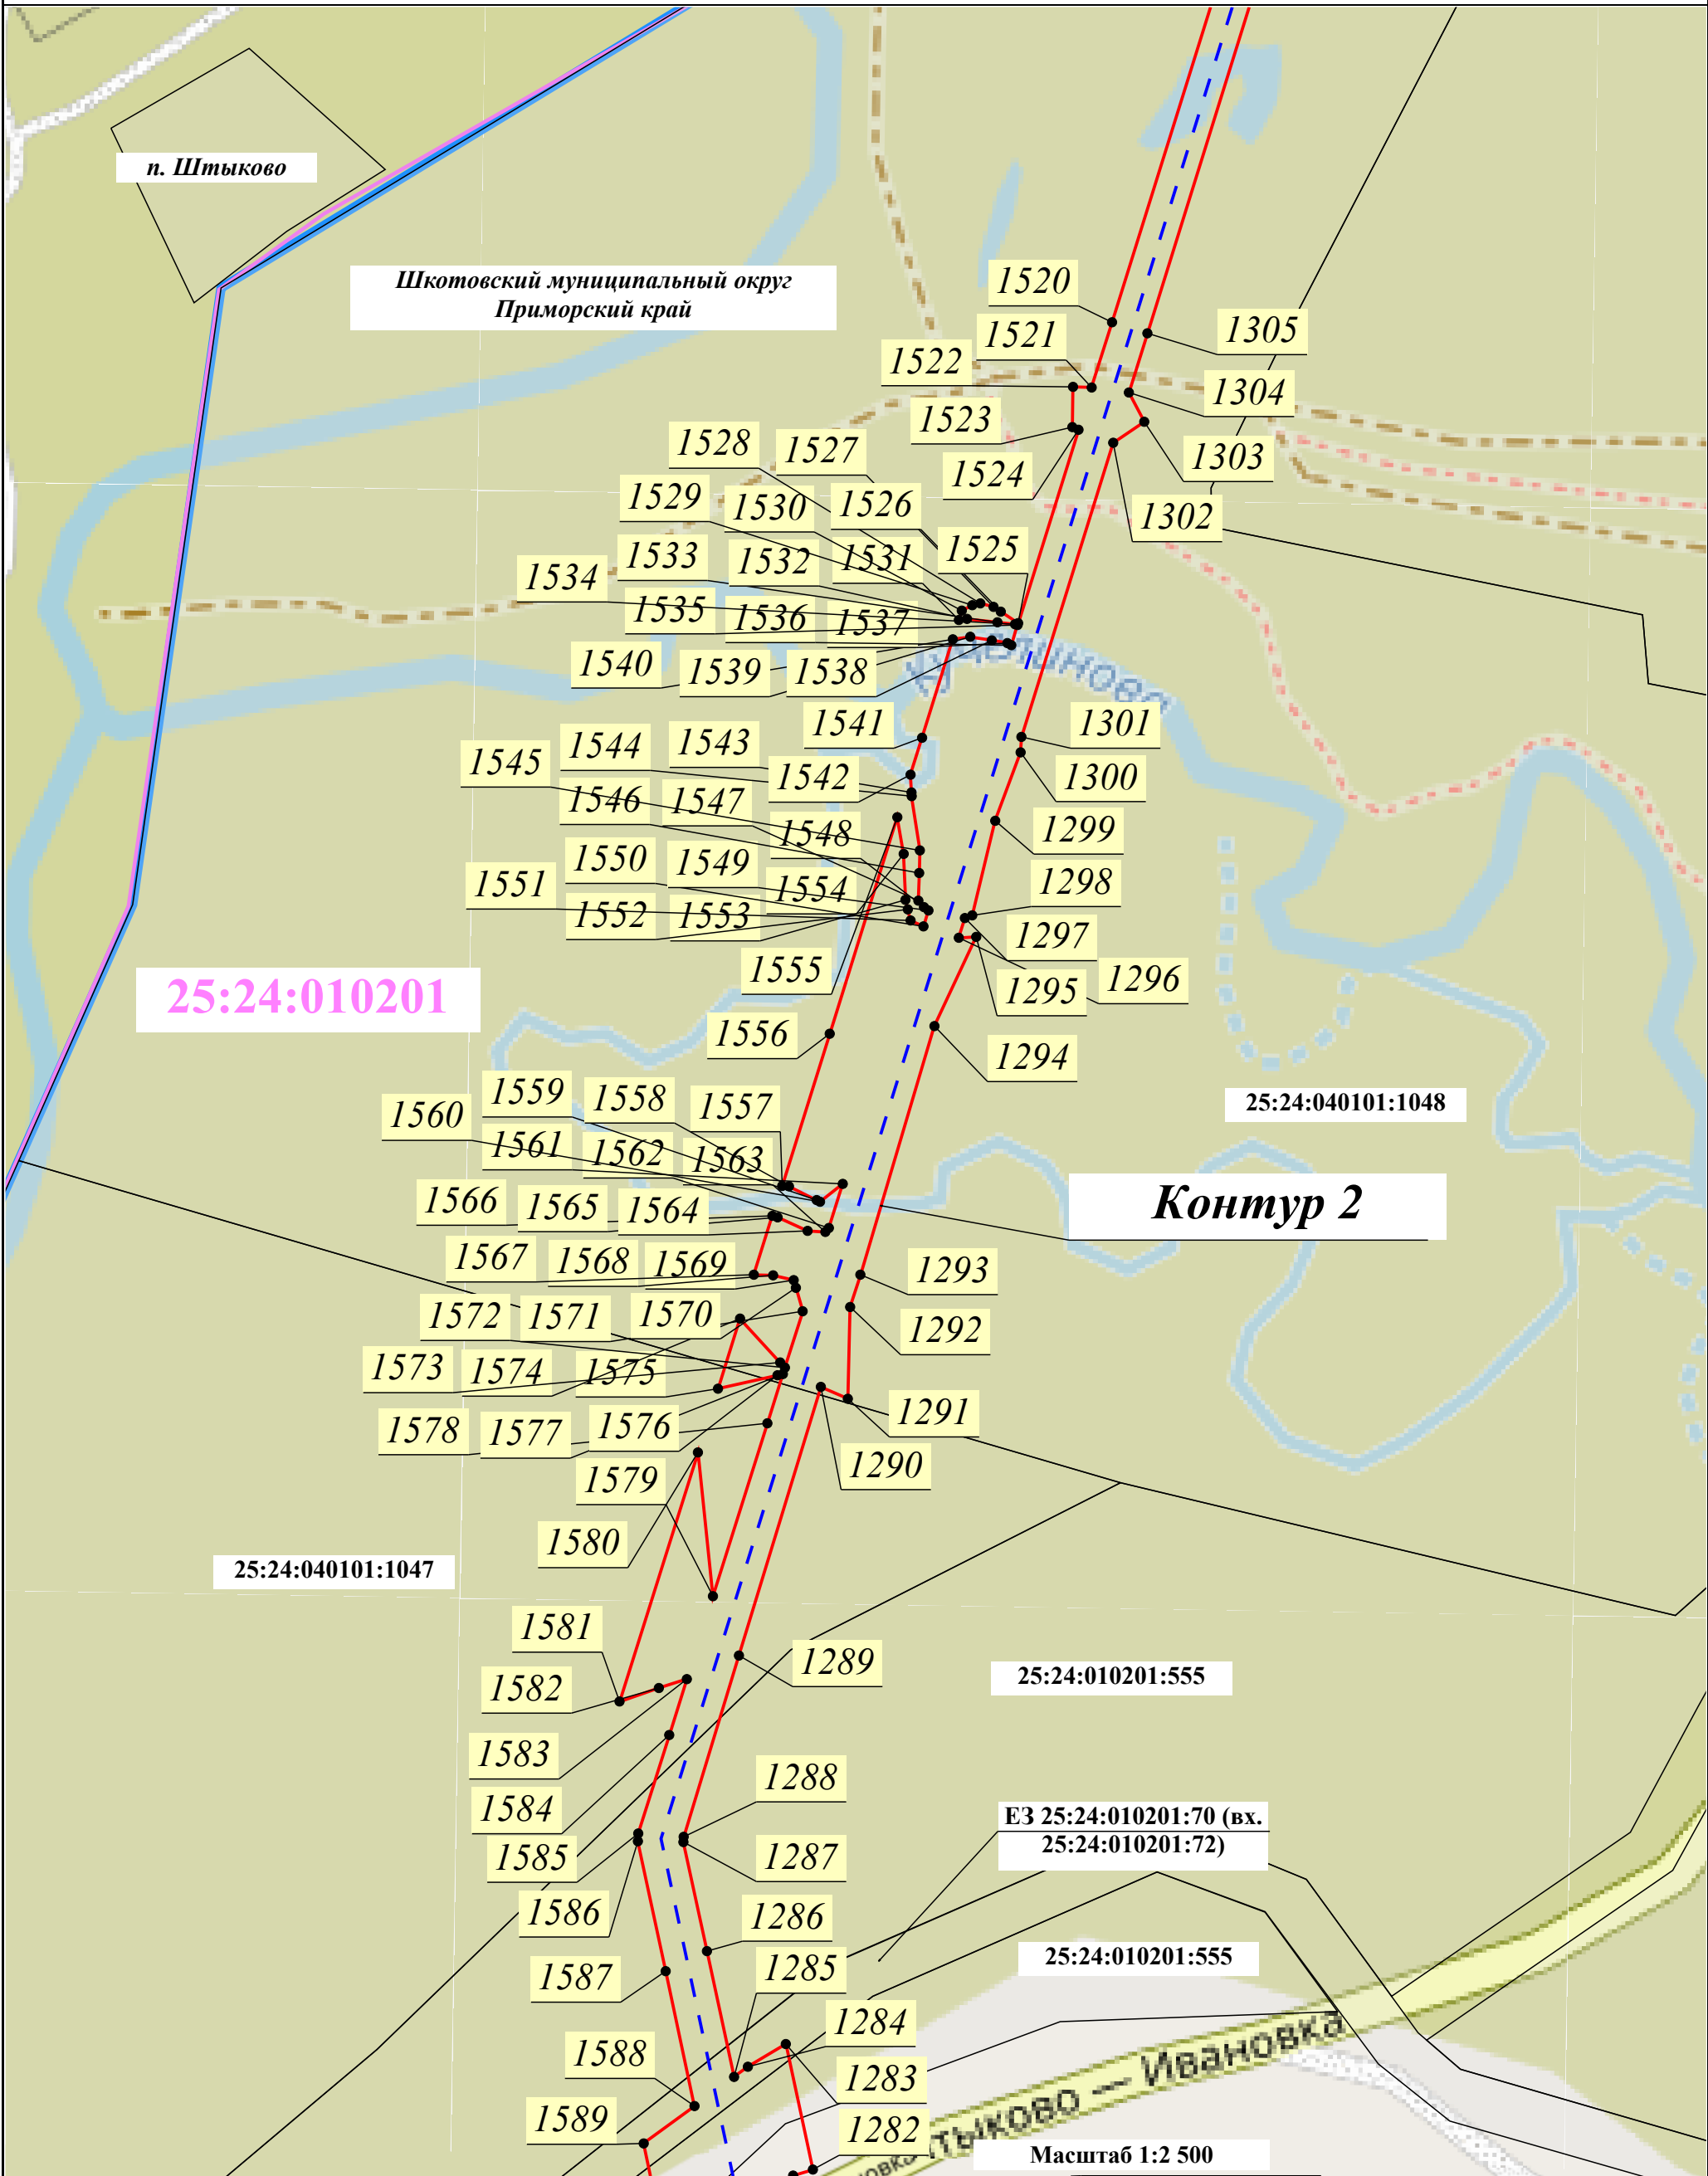


Условные обозначения:

- Проектные границы публичного сервитута
- Порядковый номер контура публичного сервитута
- Границы и кадастровые номера земельных участков, в отношении которых испрашивается публичный сервитут
- Проектное местоположение инженерного сооружения:
 - ось КВЛ 220 кВ Владивосток - Морская
- Характерная точка проектных границ публичного сервитута
- Установленные границы административно-территориальных образований
- Границы и номер кадастрового квартала, сведения о которых содержатся в ЕГРН
- Границы Владивостокского лесничества, реестровый номер 25:00-6.343




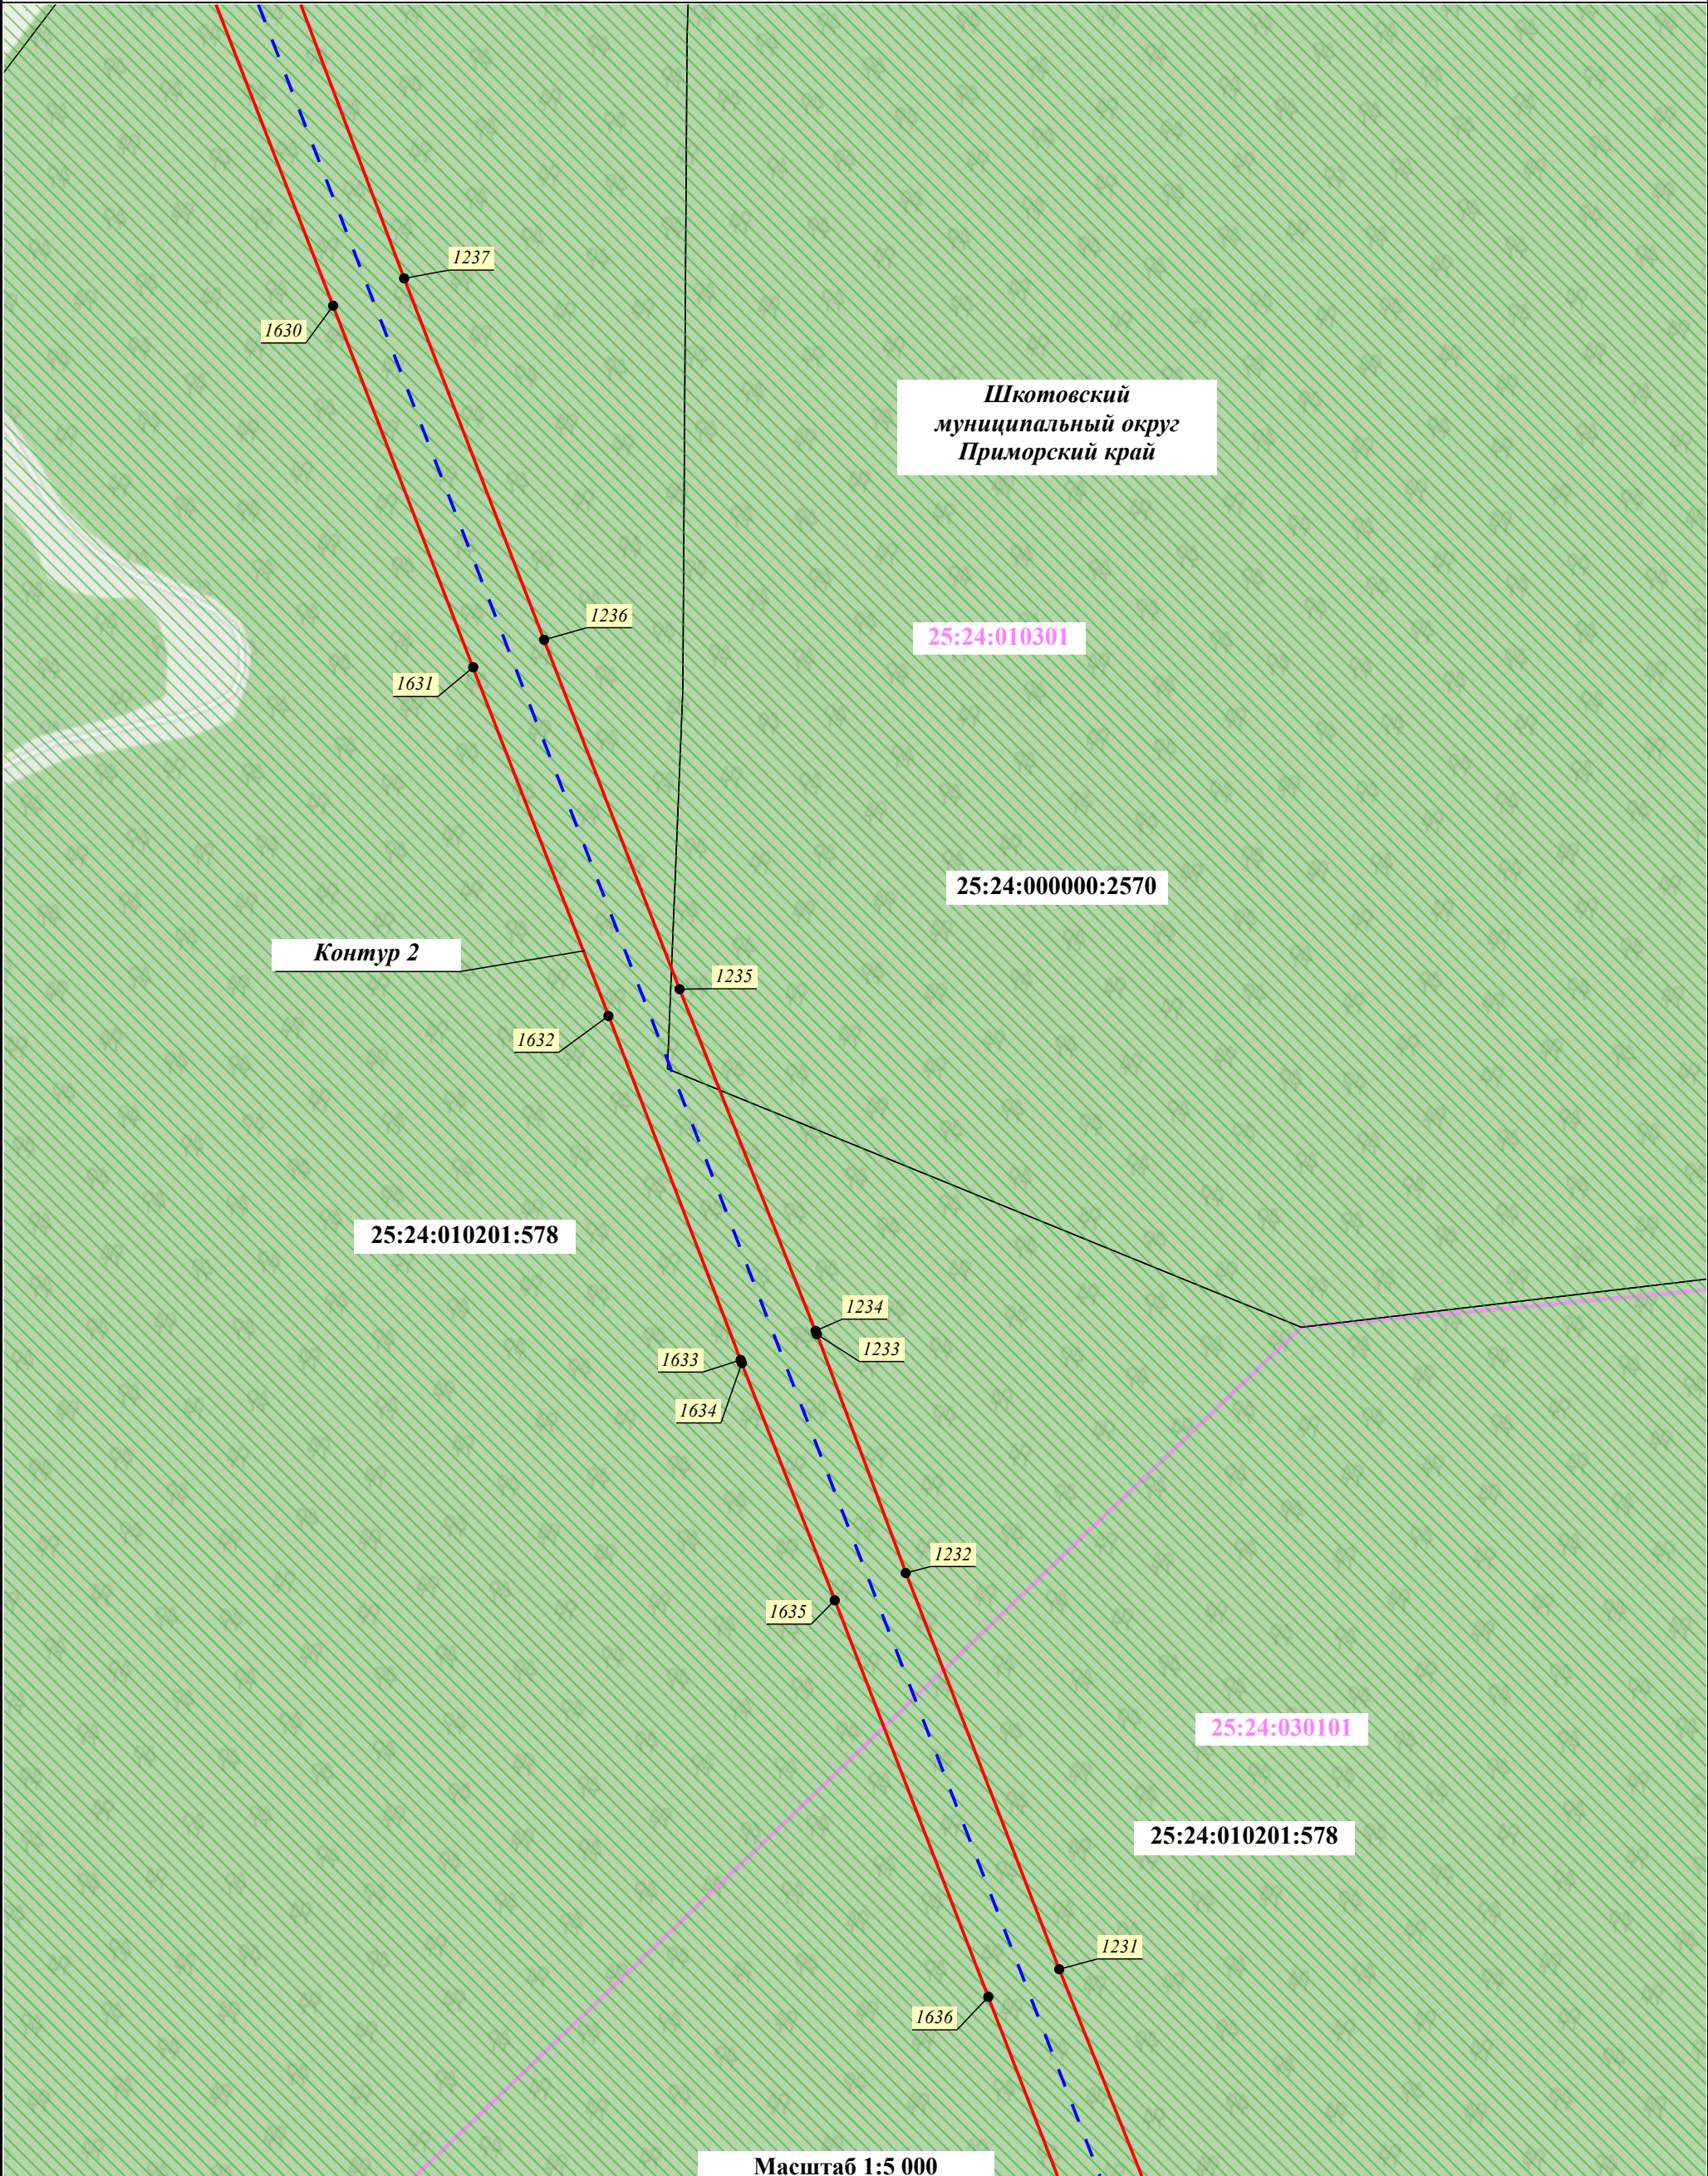

Условные обозначения:	
	- Проектные границы публичного сервитута
	- Порядковый номер контура публичного сервитута
	- Границы и кадастровые номера земельных участков, в отношении которых испрашивается публичный сервитут
	- Проектное местоположение инженерного сооружения: - ось КВЛ 220 кВ Владивосток - Морская
	- Характерная точка проектных границ публичного сервитута
	- Установленные границы административно-территориальных образований
	- Границы и номер кадастрового квартала, сведения о которых содержатся в ЕГРН
	- Границы Владивостокского лесничества, реестровый номер 25:00-6.343

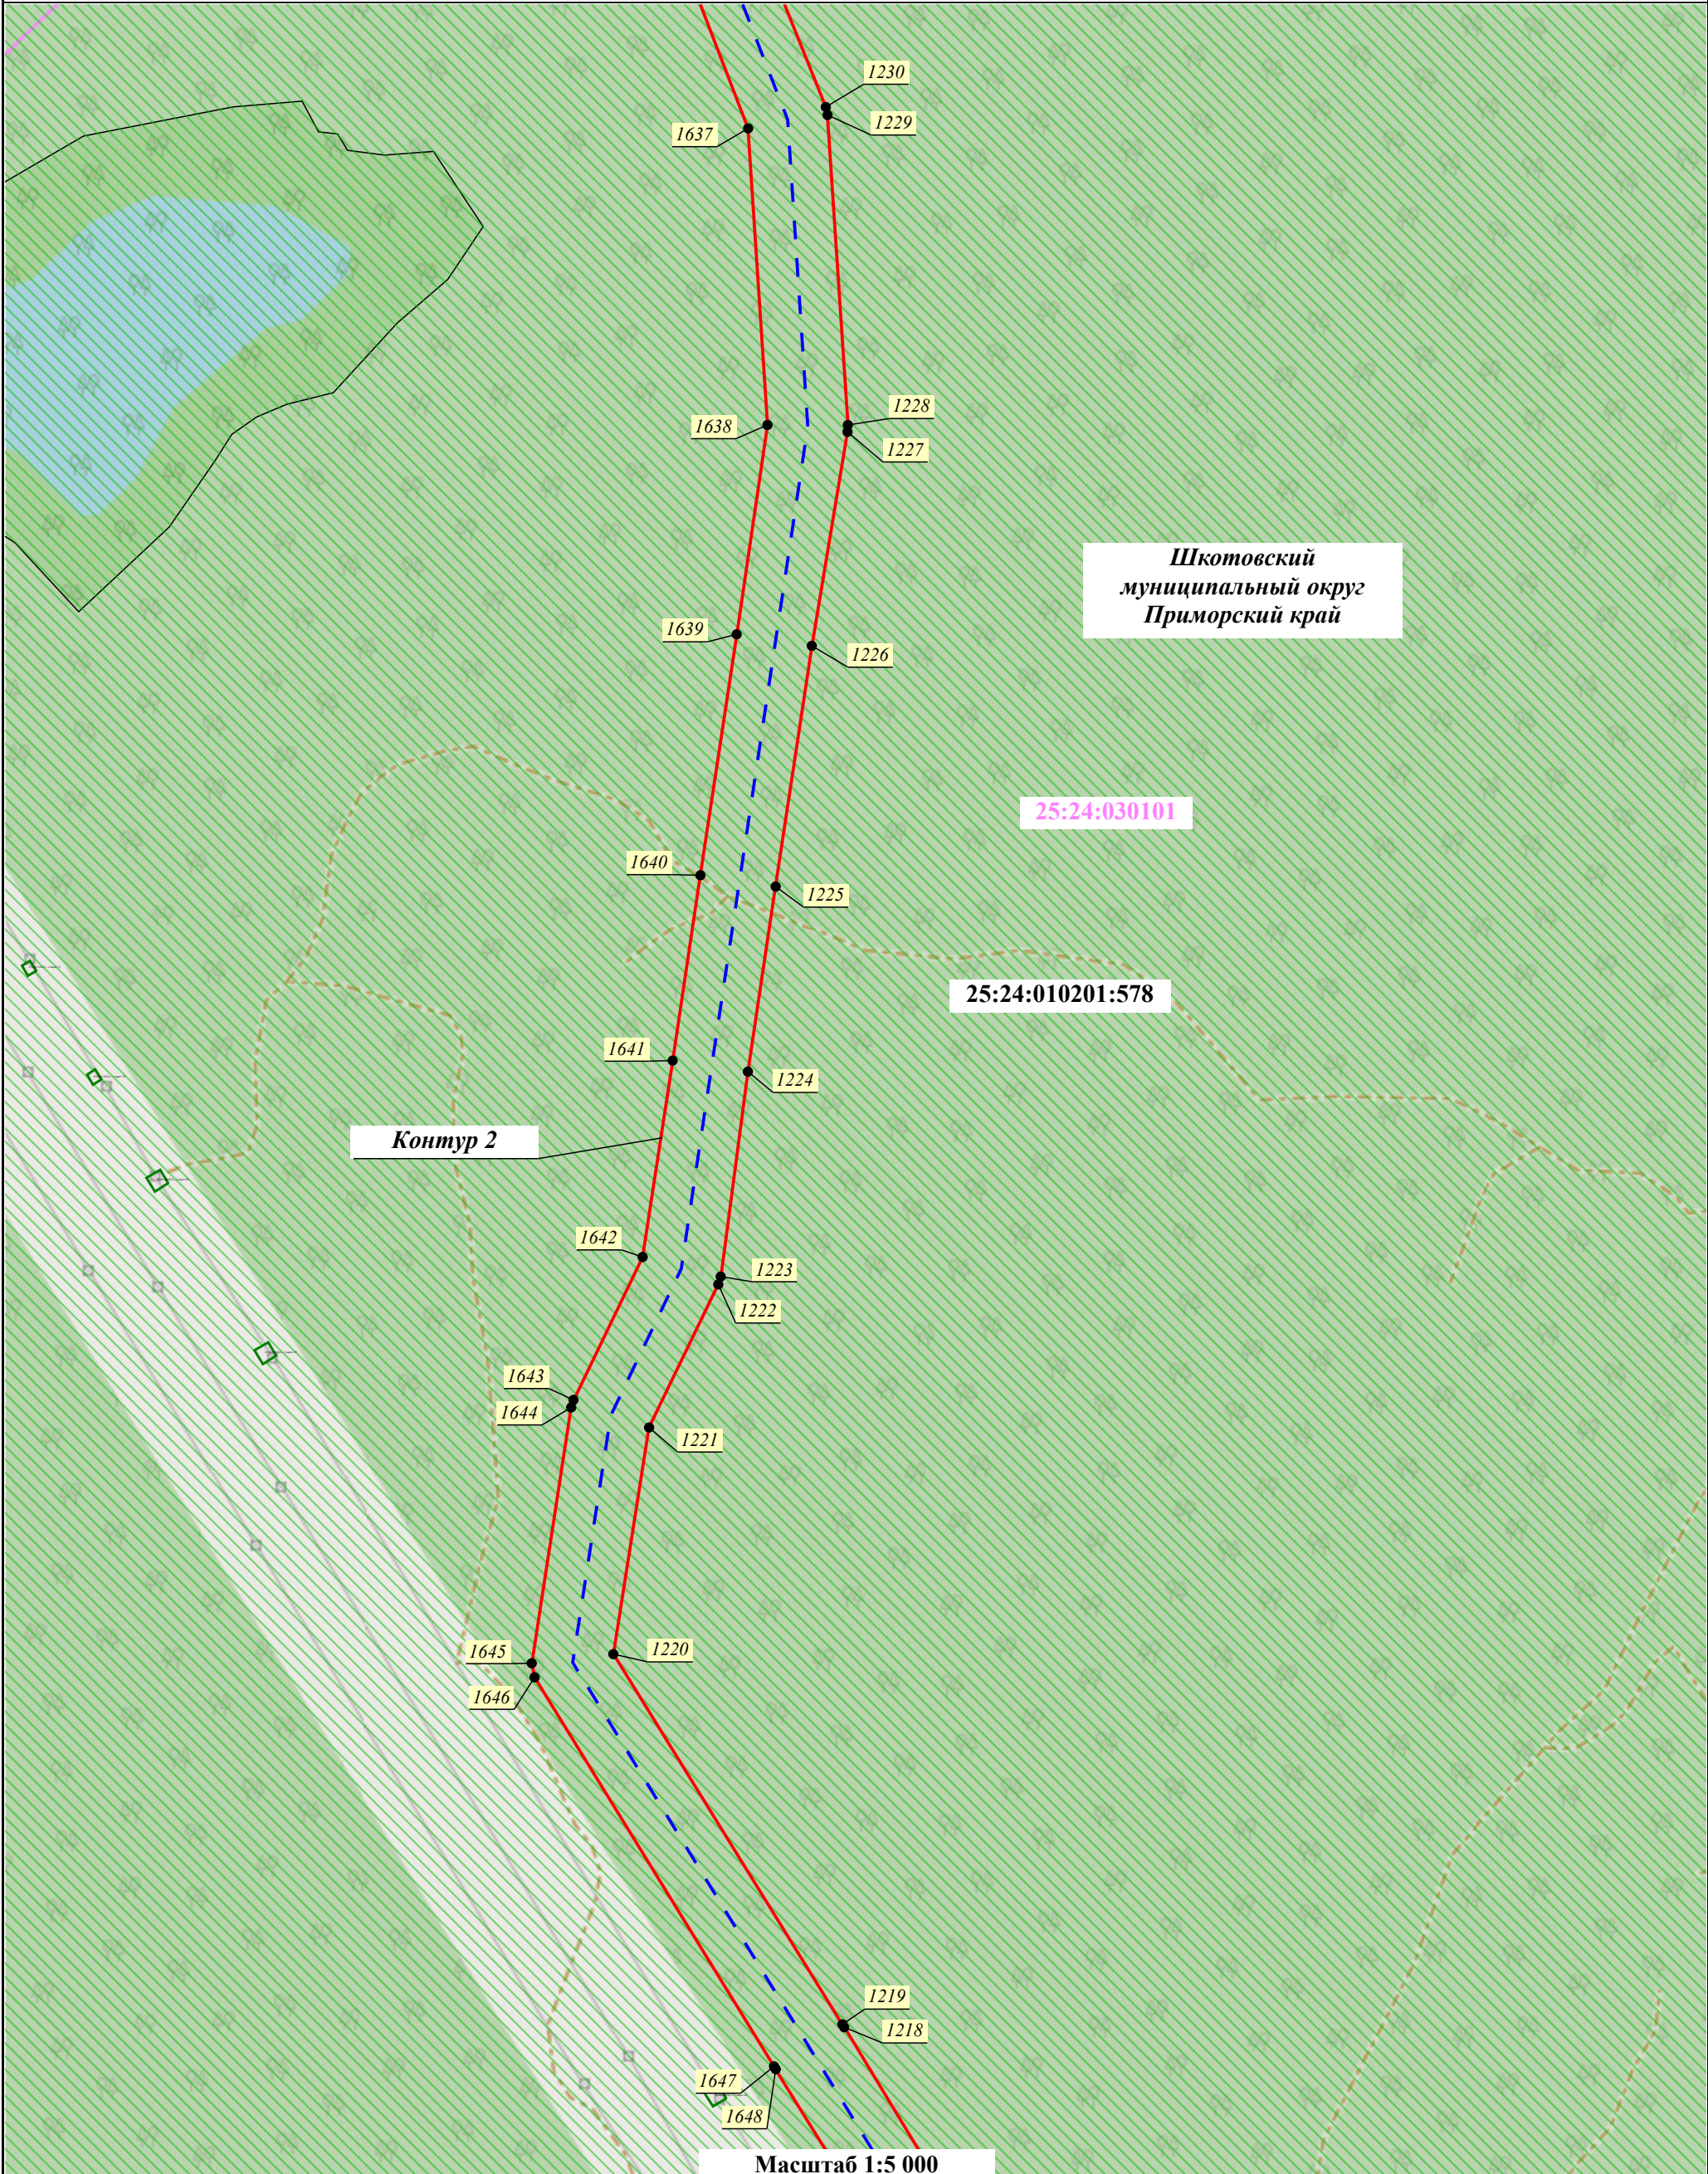

- Условные обозначения:**
- Проектные границы публичного сервитута
 - Порядковый номер контура публичного сервитута
 - Границы и кадастровые номера земельных участков, в отношении которых испрашивается публичный сервитут
 - Проектное местоположение инженерного сооружения:
 - ось КВЛ 220 кВ Владивосток - Морская
 - Характерная точка проектных границ публичного сервитута
 - Установленные границы административно-территориальных образований
 - Границы и номер кадастрового квартала, сведения о которых содержатся в ЕГРН
 - Границы Владивостокского лесничества, реестровый номер 25:00-6.343

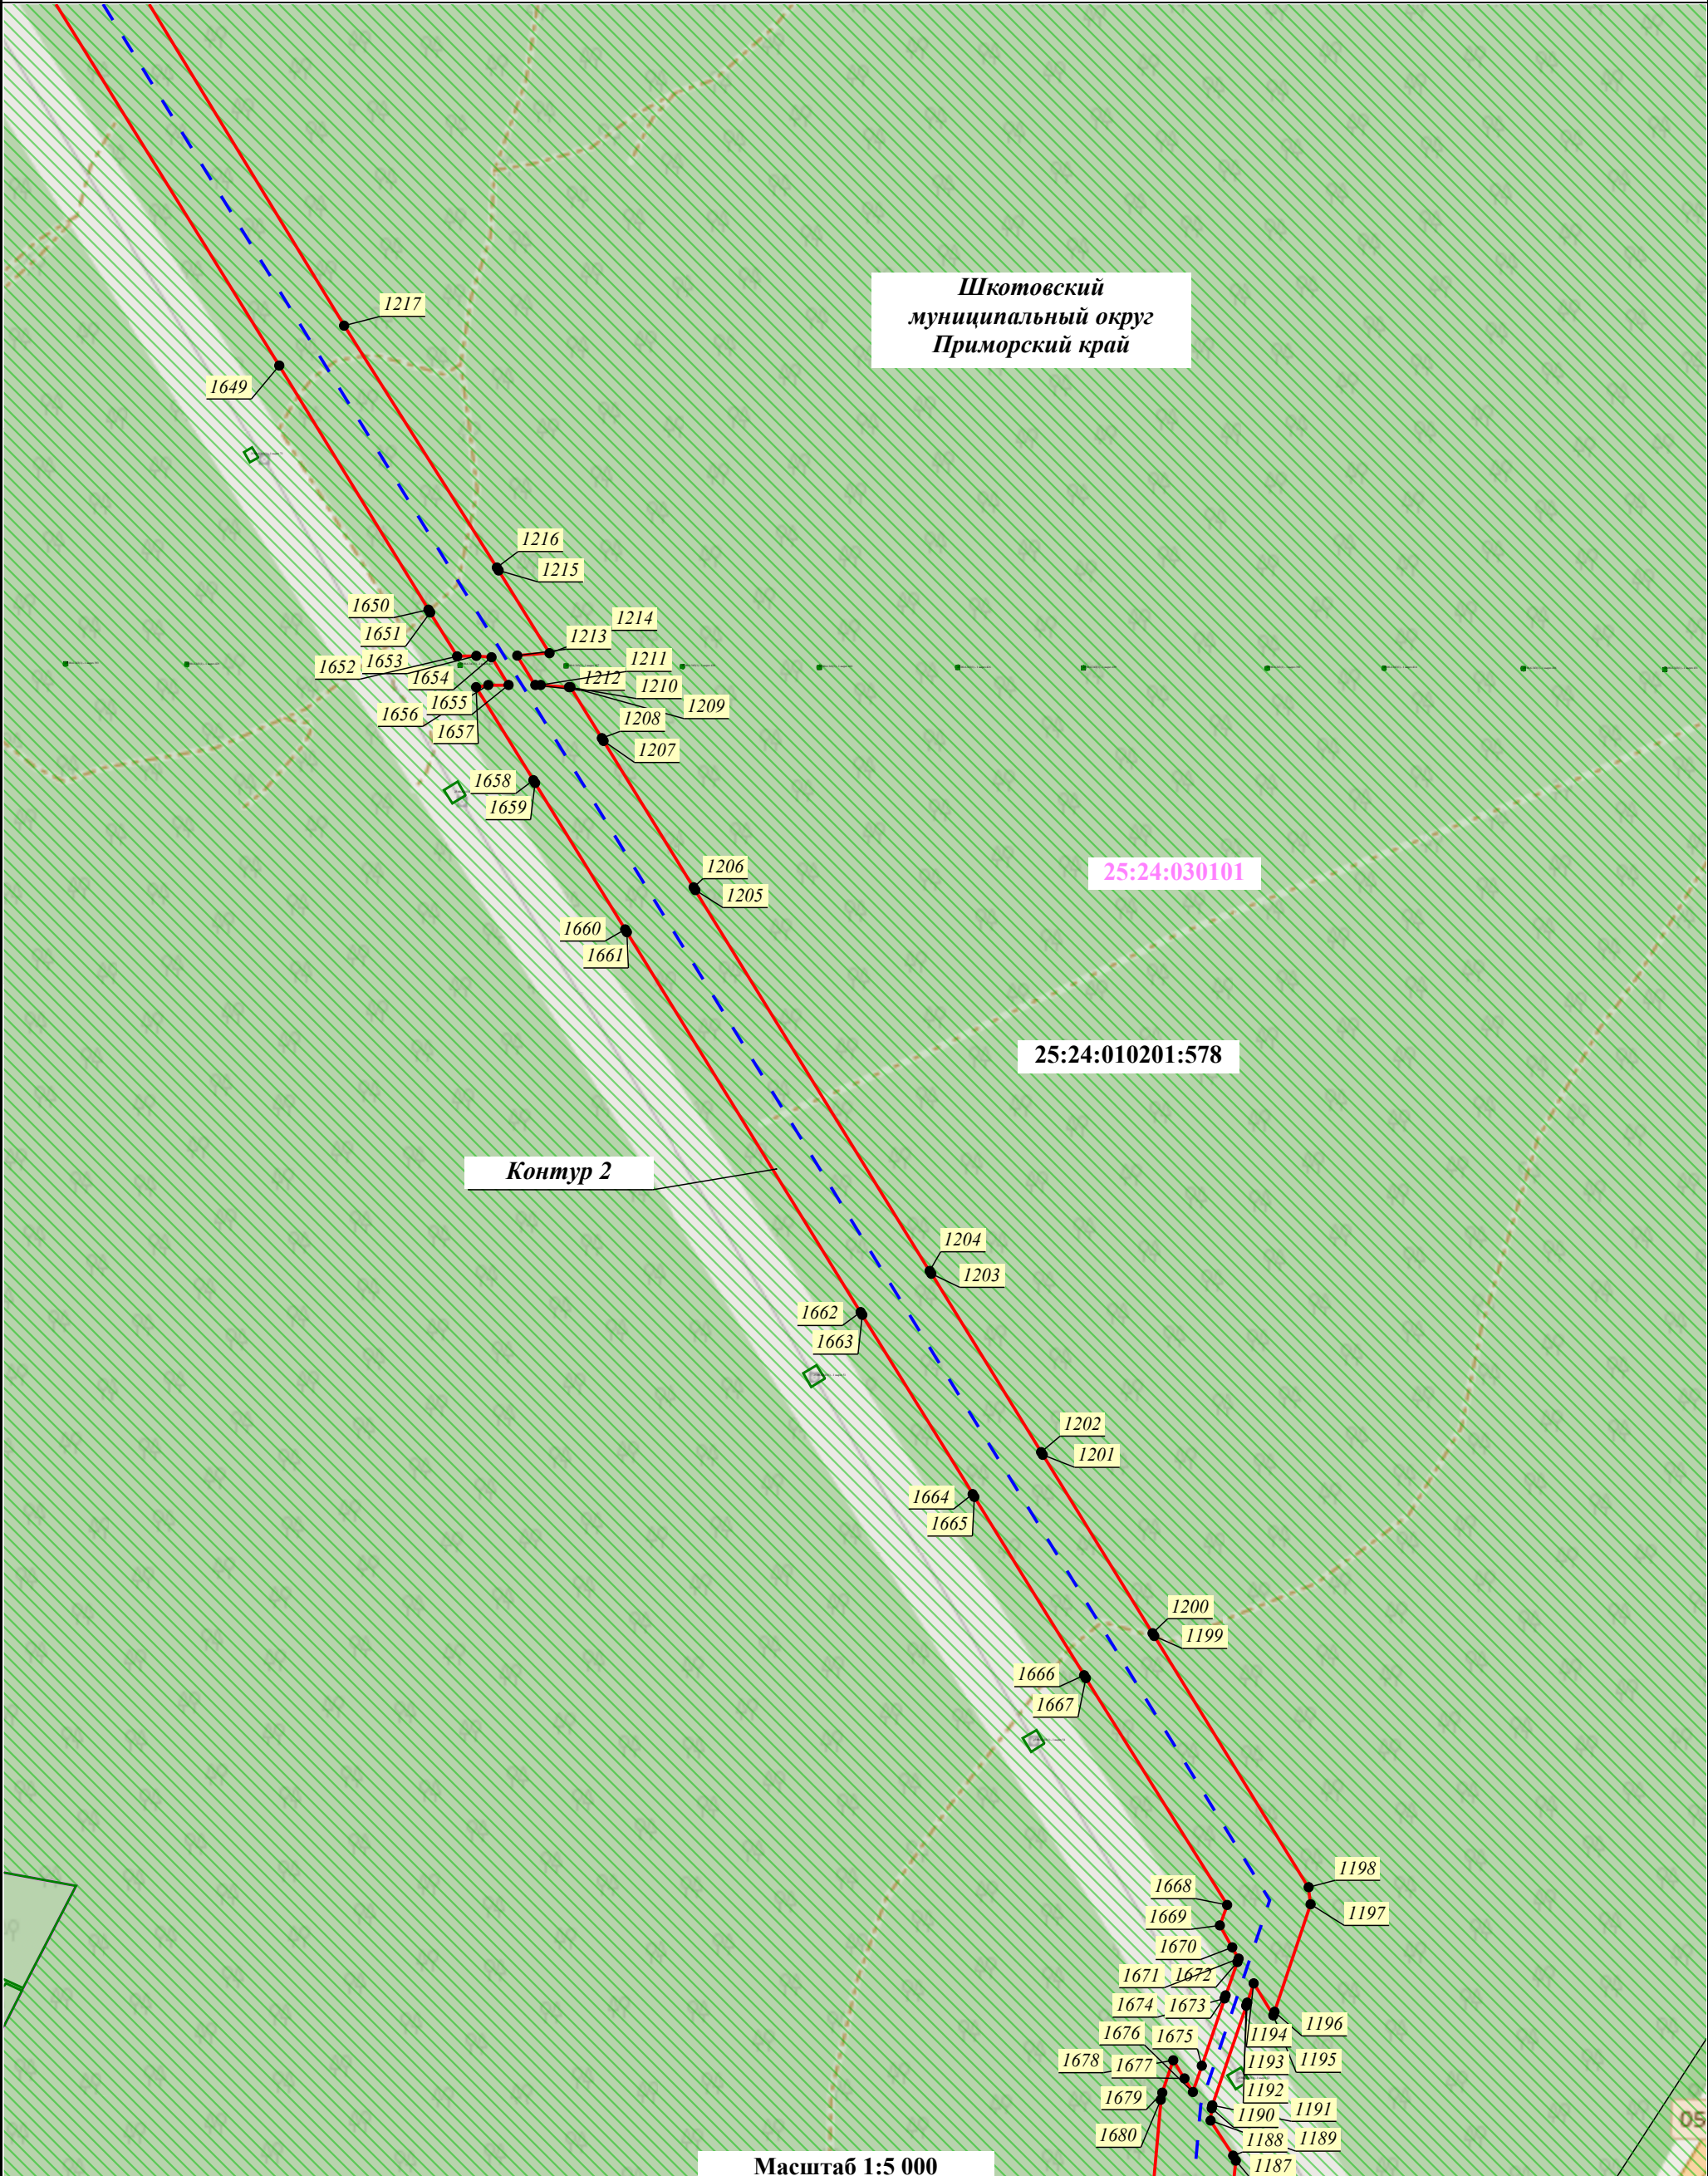

- Условные обозначения:
- 03:17:000000:6386

Контур 1

20

00:00:000000

- Проектные границы публичного сервитута

- Порядковый номер контура публичного сервитута


- Границы и кадастровые номера земельных участков, в отношении которых испрашивается публичный сервитут

- Проектное местоположение инженерного сооружения:
- ось КВЛ 220 кВ Владивосток - Морская

- Характерная точка проектных границ публичного сервитута


- Установленные границы административно-территориальных образований

- Границы и номер кадастрового квартала, сведения о которых содержатся в ЕГРН

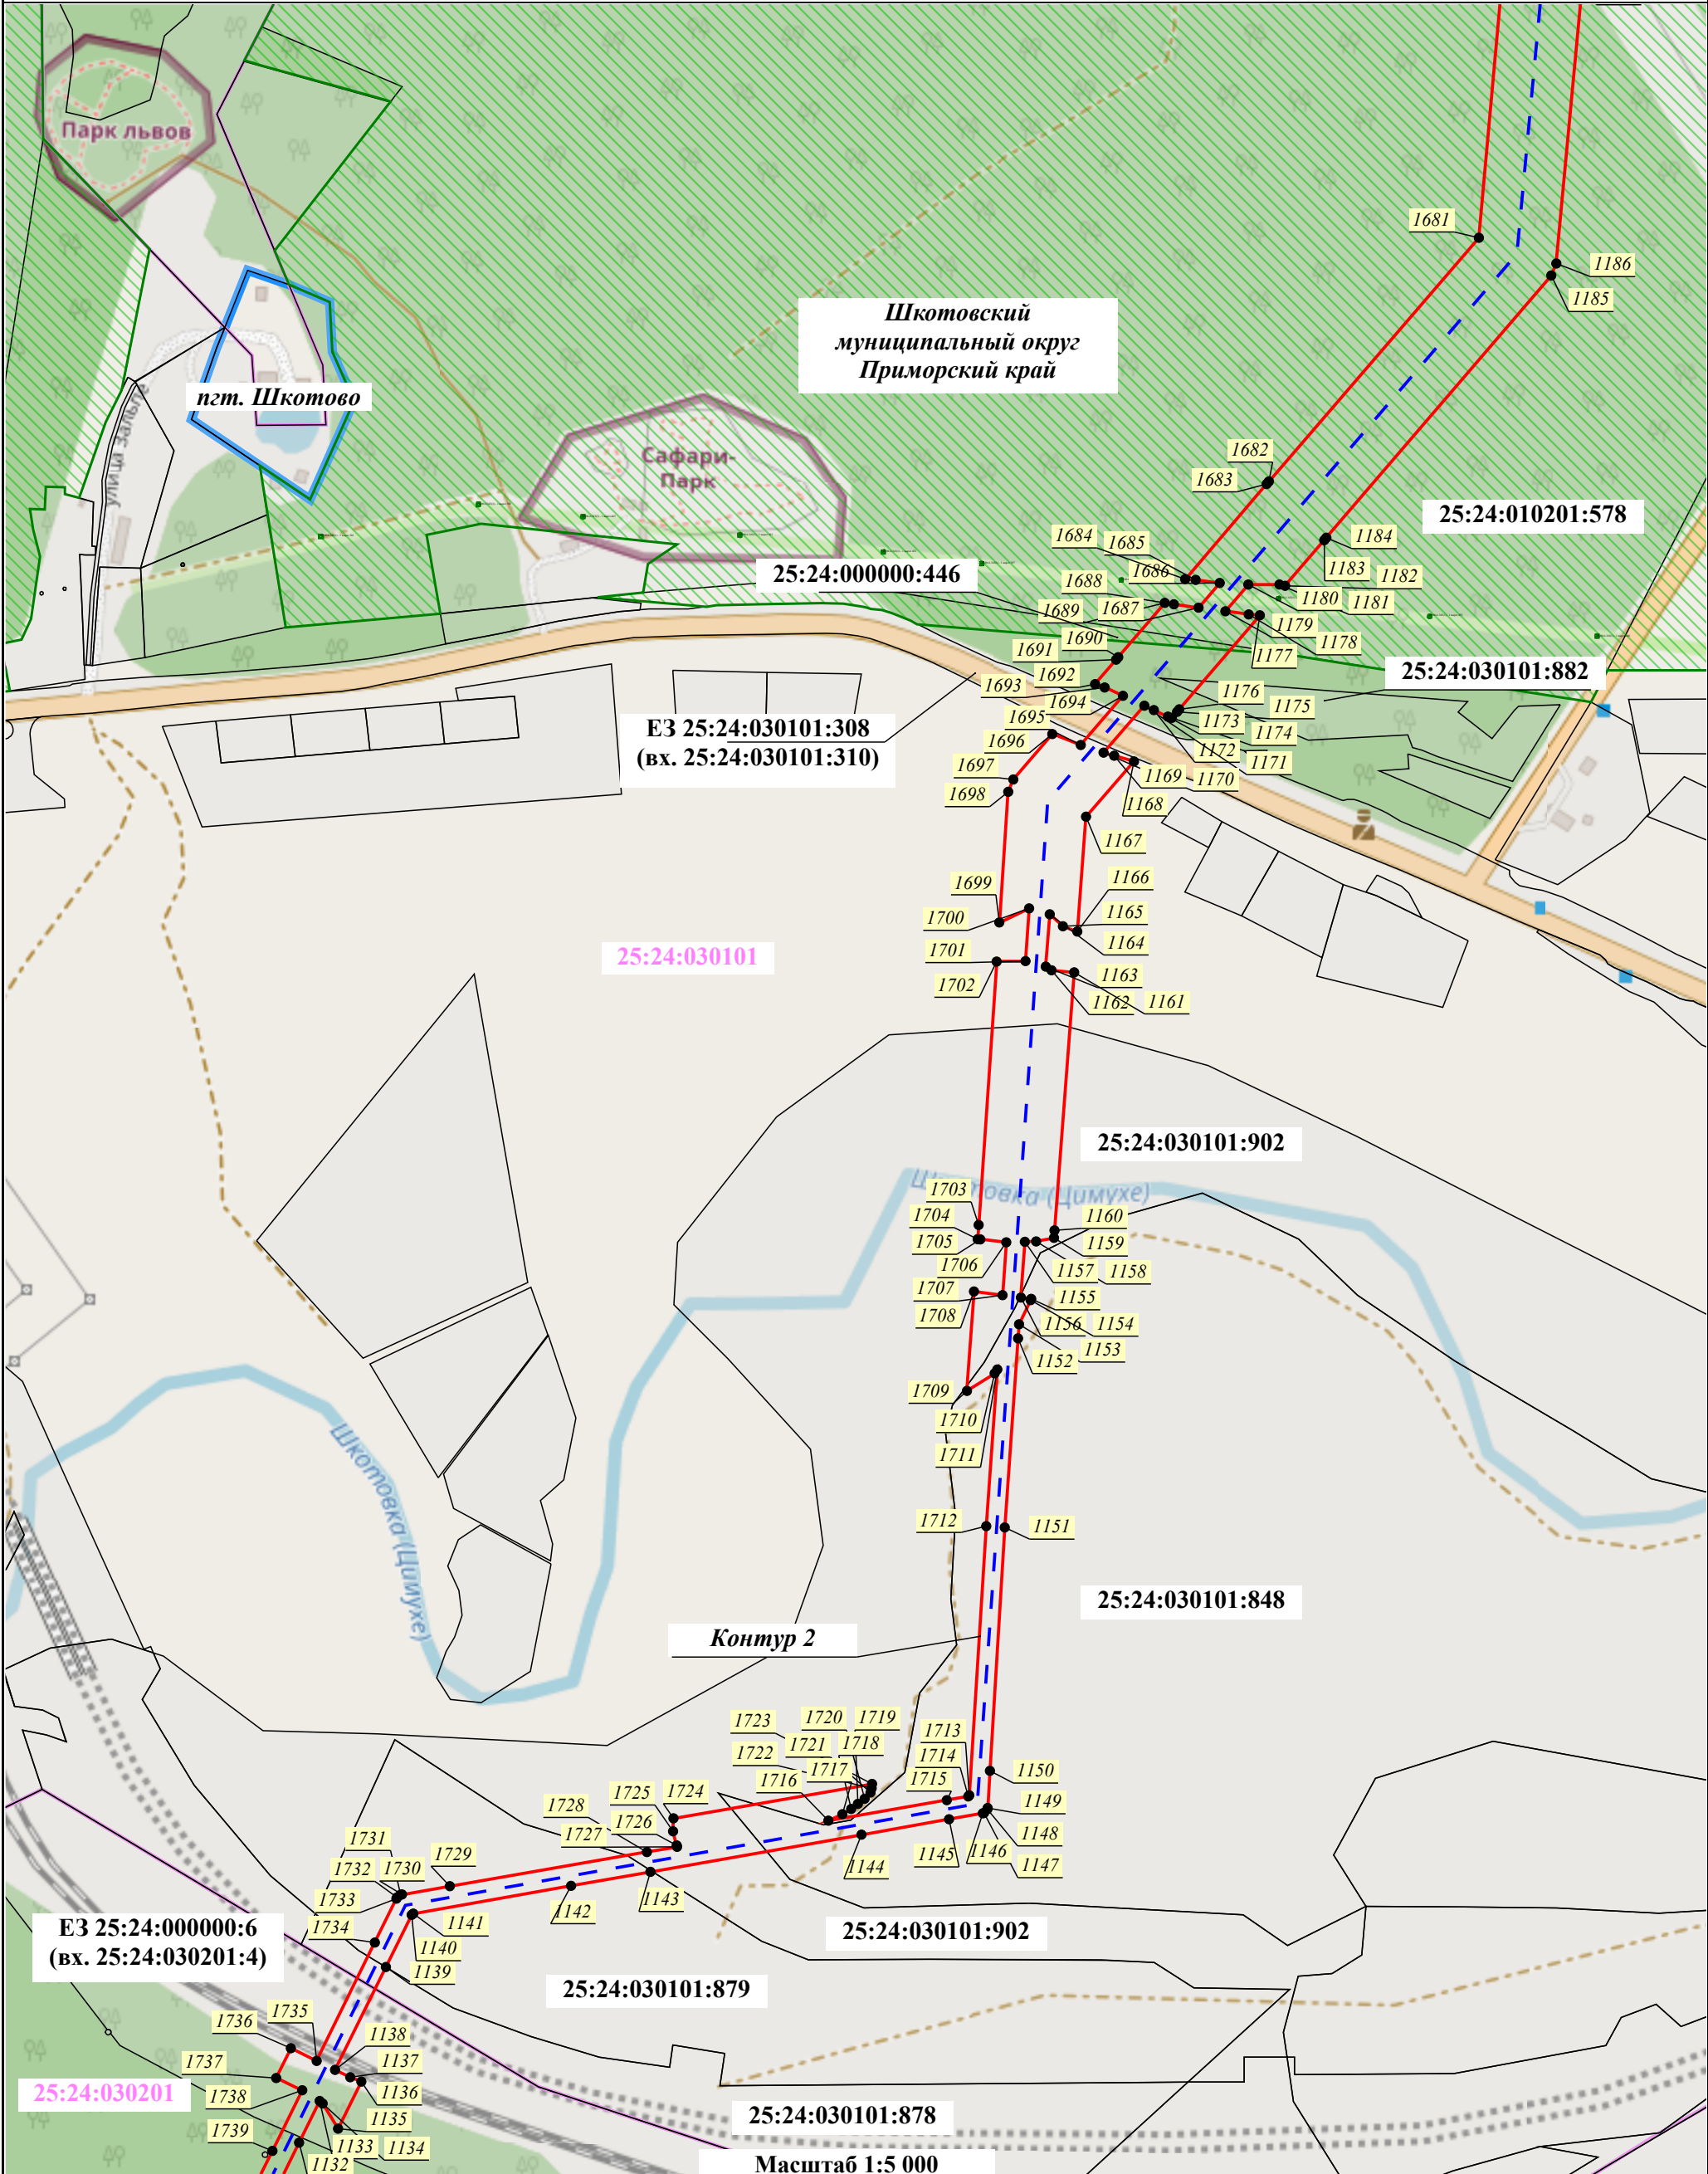



Условные обозначения:

- Проектные границы публичного сервитута
- Порядковый номер контура публичного сервитута
- Границы и кадастровые номера земельных участков, в отношении которых испрашивается публичный сервитут
- Проектное местоположение инженерного сооружения:
 - ось КВЛ 220 кВ Владивосток - Морская
- Характерная точка проектных границ публичного сервитута
- Установленные границы административно-территориальных образований
- Границы и номер кадастрового квартала, сведения о которых содержатся в ЕГРН
- Границы Владивостокского лесничества, реестровый номер 25:00-6.343

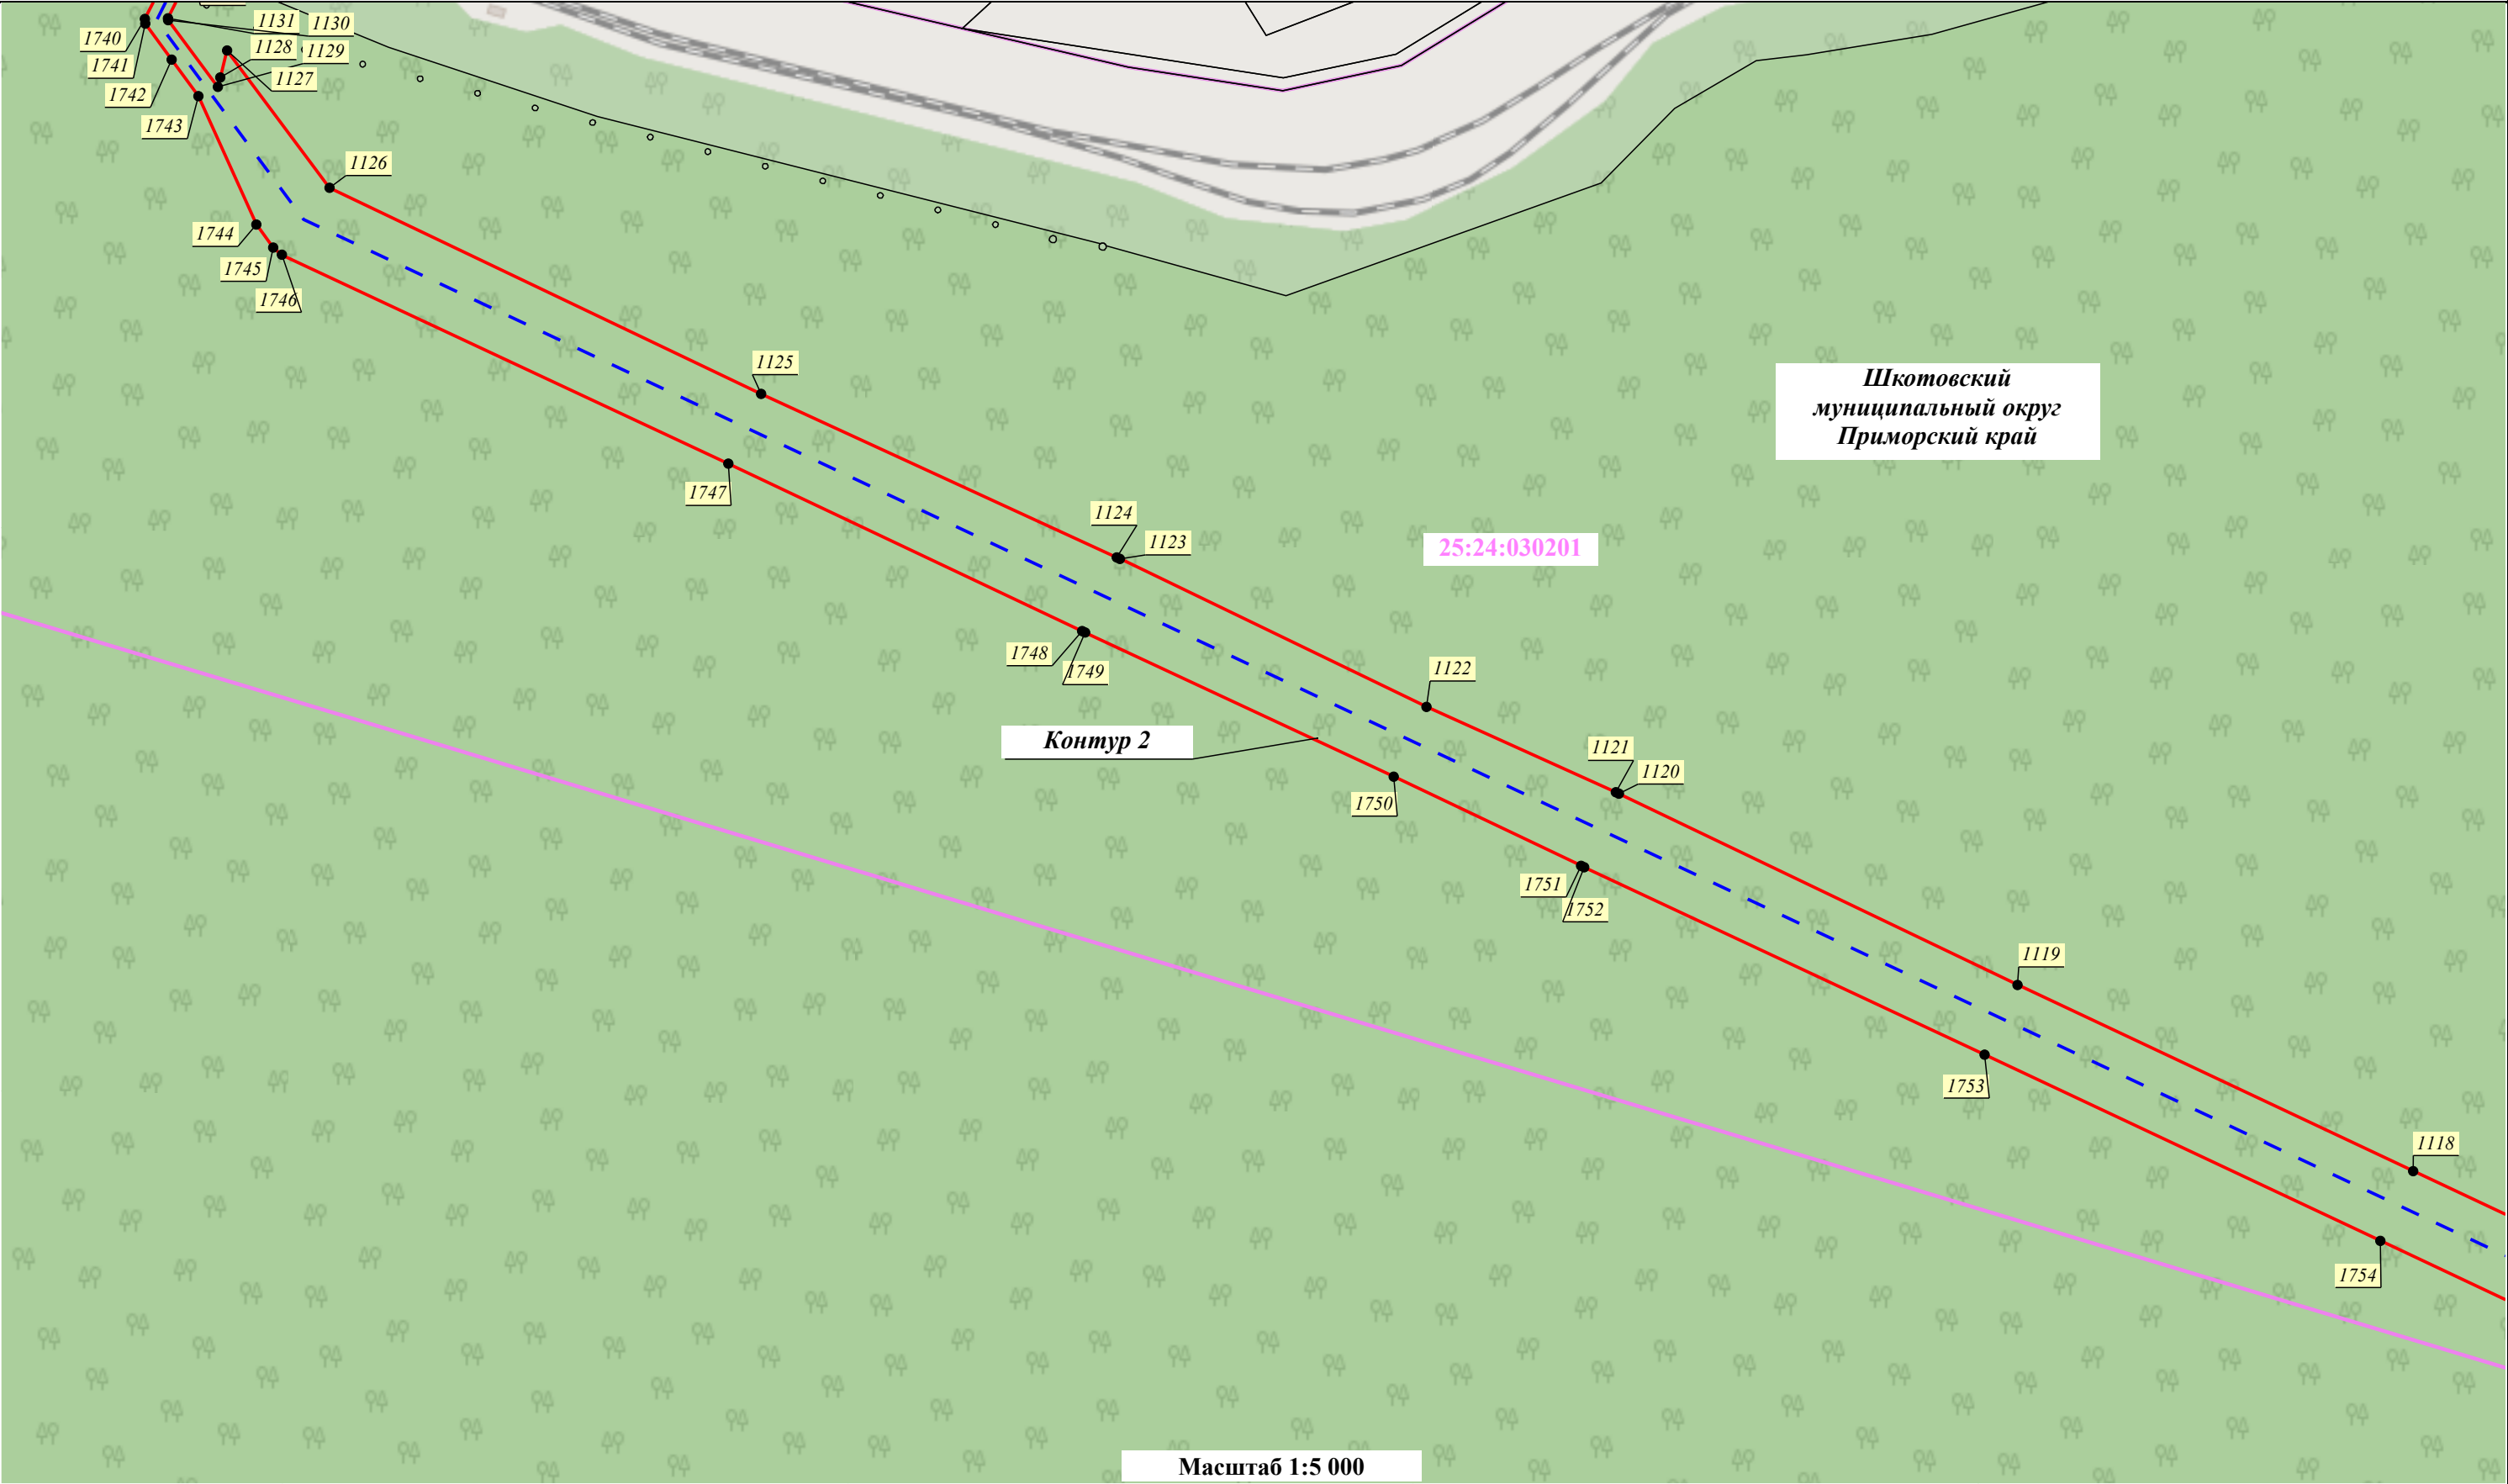


Условные обозначения:

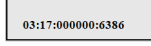- | | | | |
|--|--|---|---|
|  - Проектные границы публичного сервитута |  - Характерная точка проектных границ публичного сервитута |  - Границы и кадастровые номера земельных участков, в отношении которых испрашивается публичный сервитут |  - Порядковый номер контура публичного сервитута |
|  - Установленные границы административно-территориальных образований |  - Границы Владивостокского лесничества, реестровый номер 25:00-6.343 |  - Границы и номер кадастрового квартала, сведения о которых содержатся в ЕГРН | |
|  - Проектное местоположение инженерного сооружения:
- ось КВЛ 220 кВ Владивосток - Морская | | | |

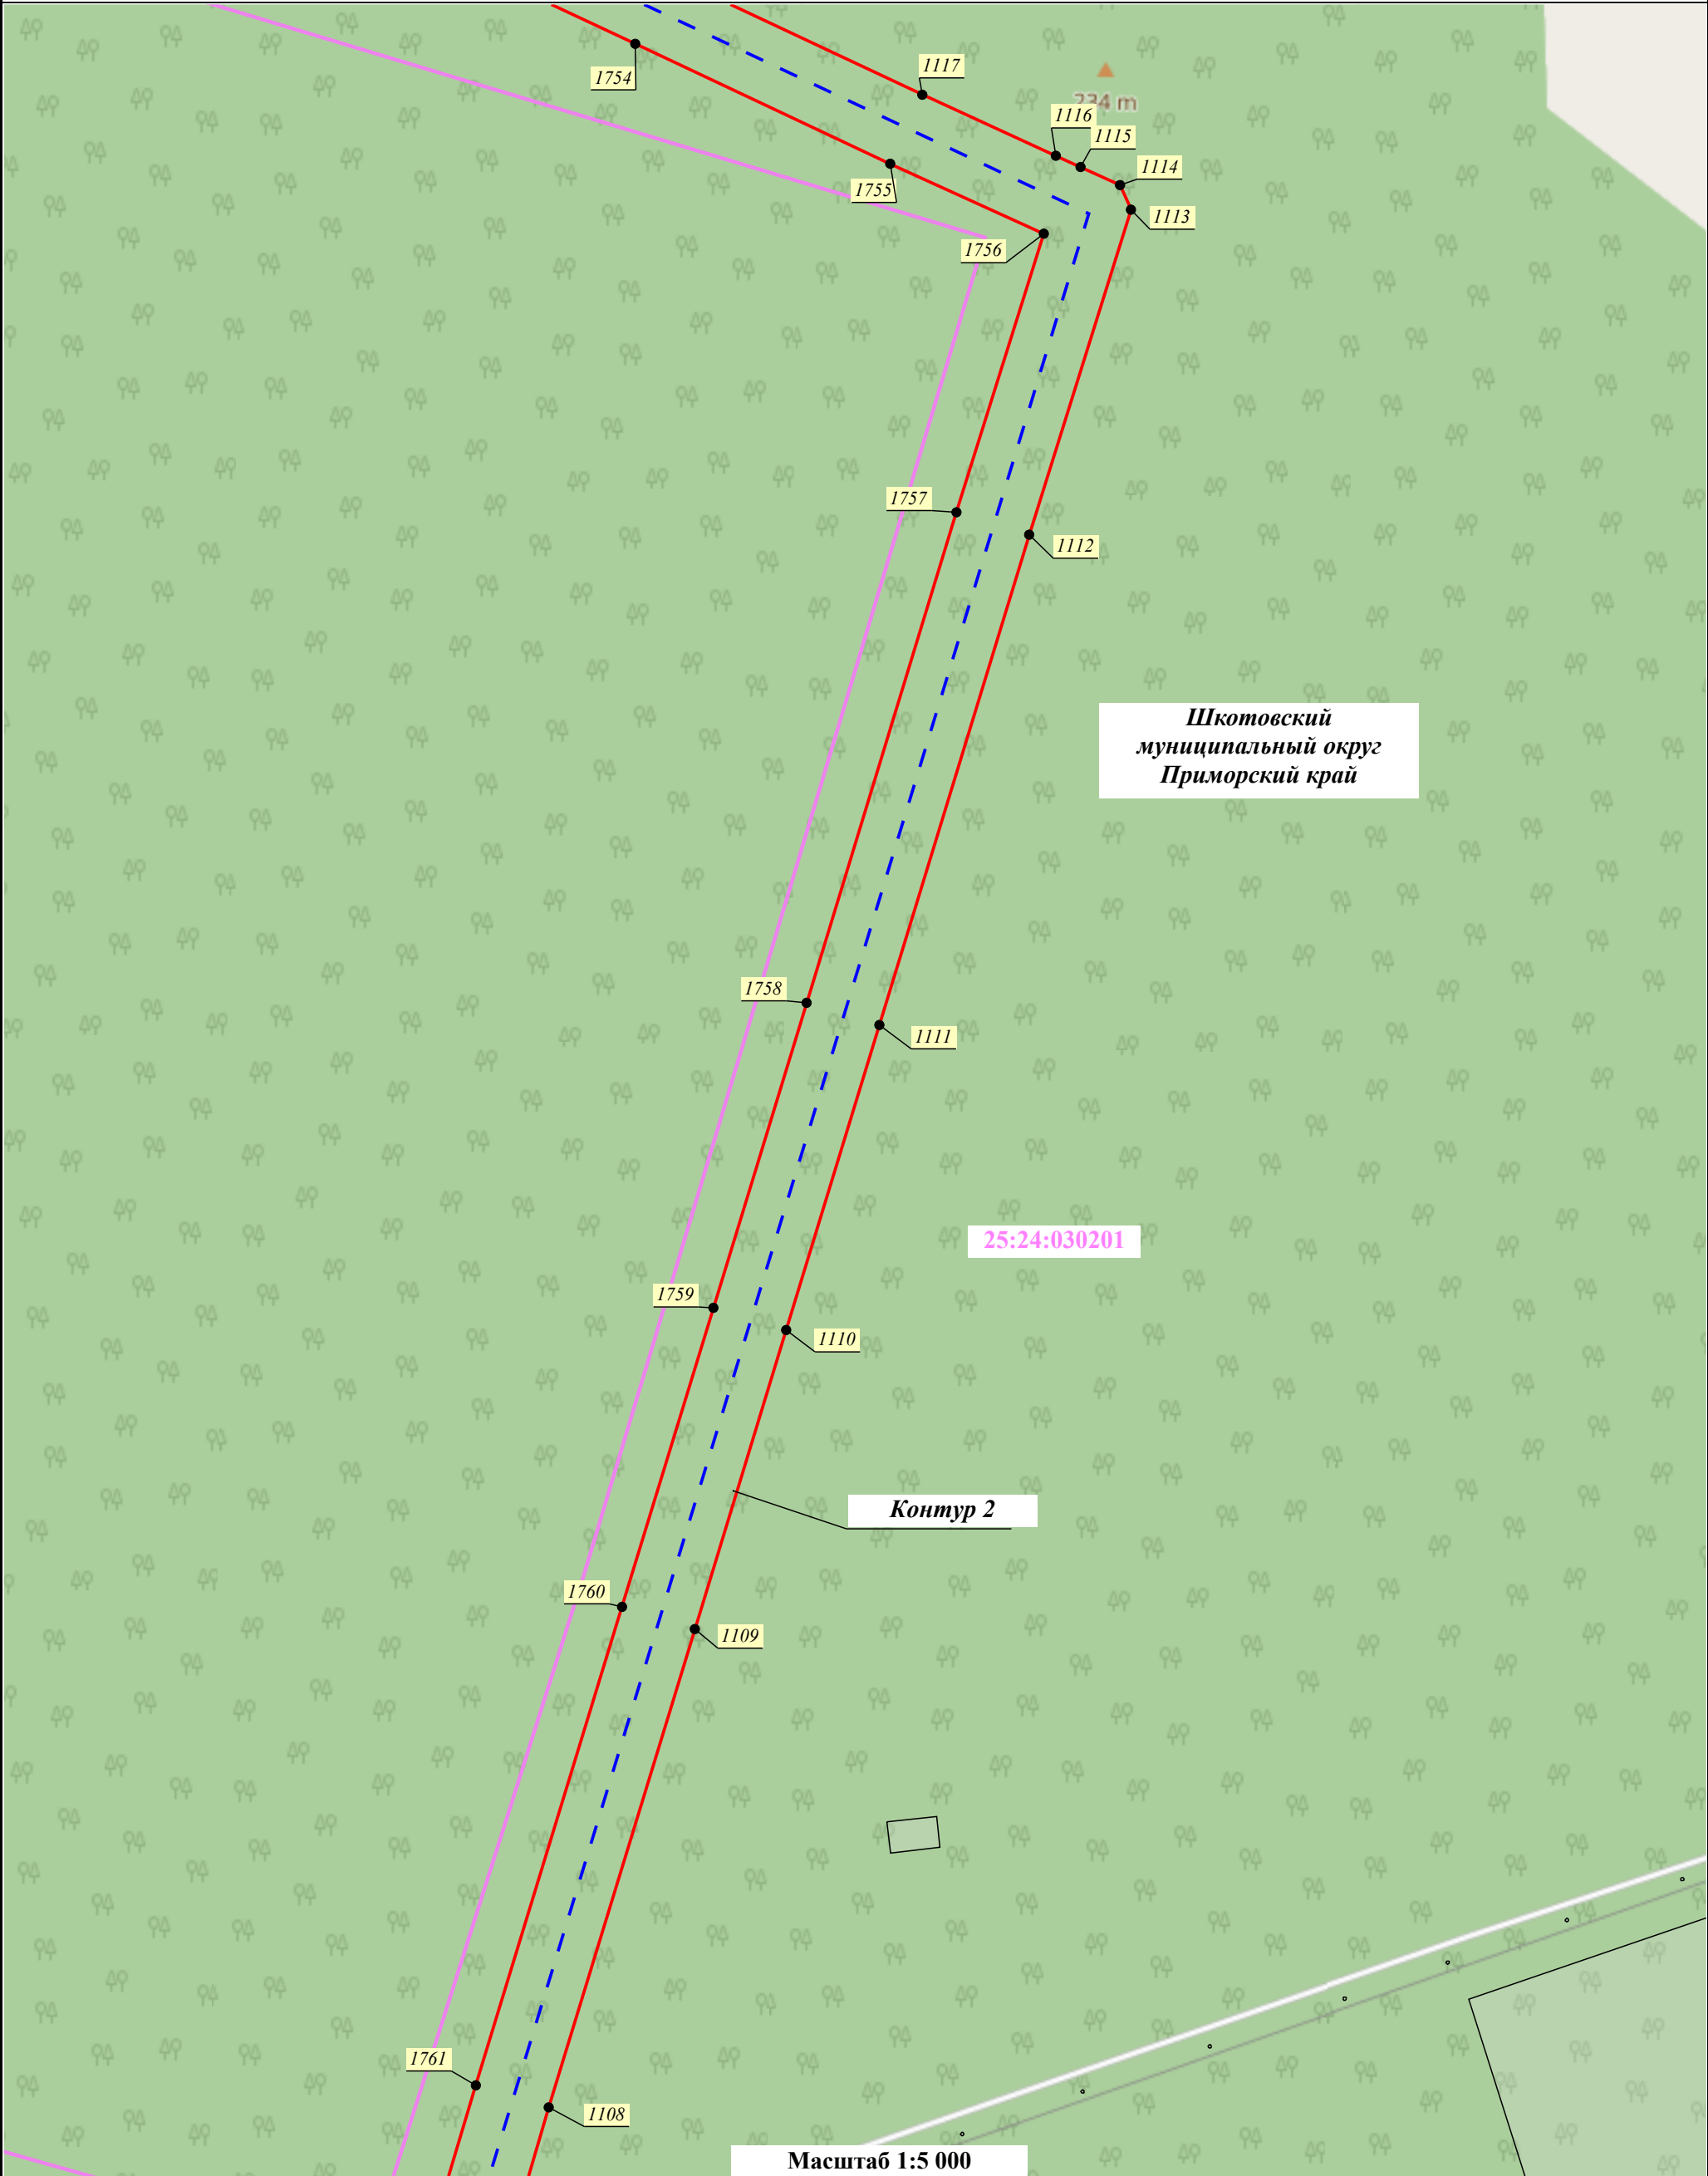


Условные обозначения:

- | | | | |
|--|---|--|---|
| | - Проектные границы публичного сервитута | | - Характерная точка проектных границ публичного сервитута |
| | - Порядковый номер контура публичного сервитута | | - Установленные границы административно-территориальных образований |
| | - Границы и кадастровые номера земельных участков, в отношении которых испрашивается публичный сервитут | | - Границы и номер кадастрового квартала, сведения о которых содержатся в ЕГРН |
| | - Проектное местоположение инженерного сооружения:
- ось КВЛ 220 кВ Владивосток - Морская | | - Границы Владивостокского лесничества, реестровый номер 25:00-6.343 |

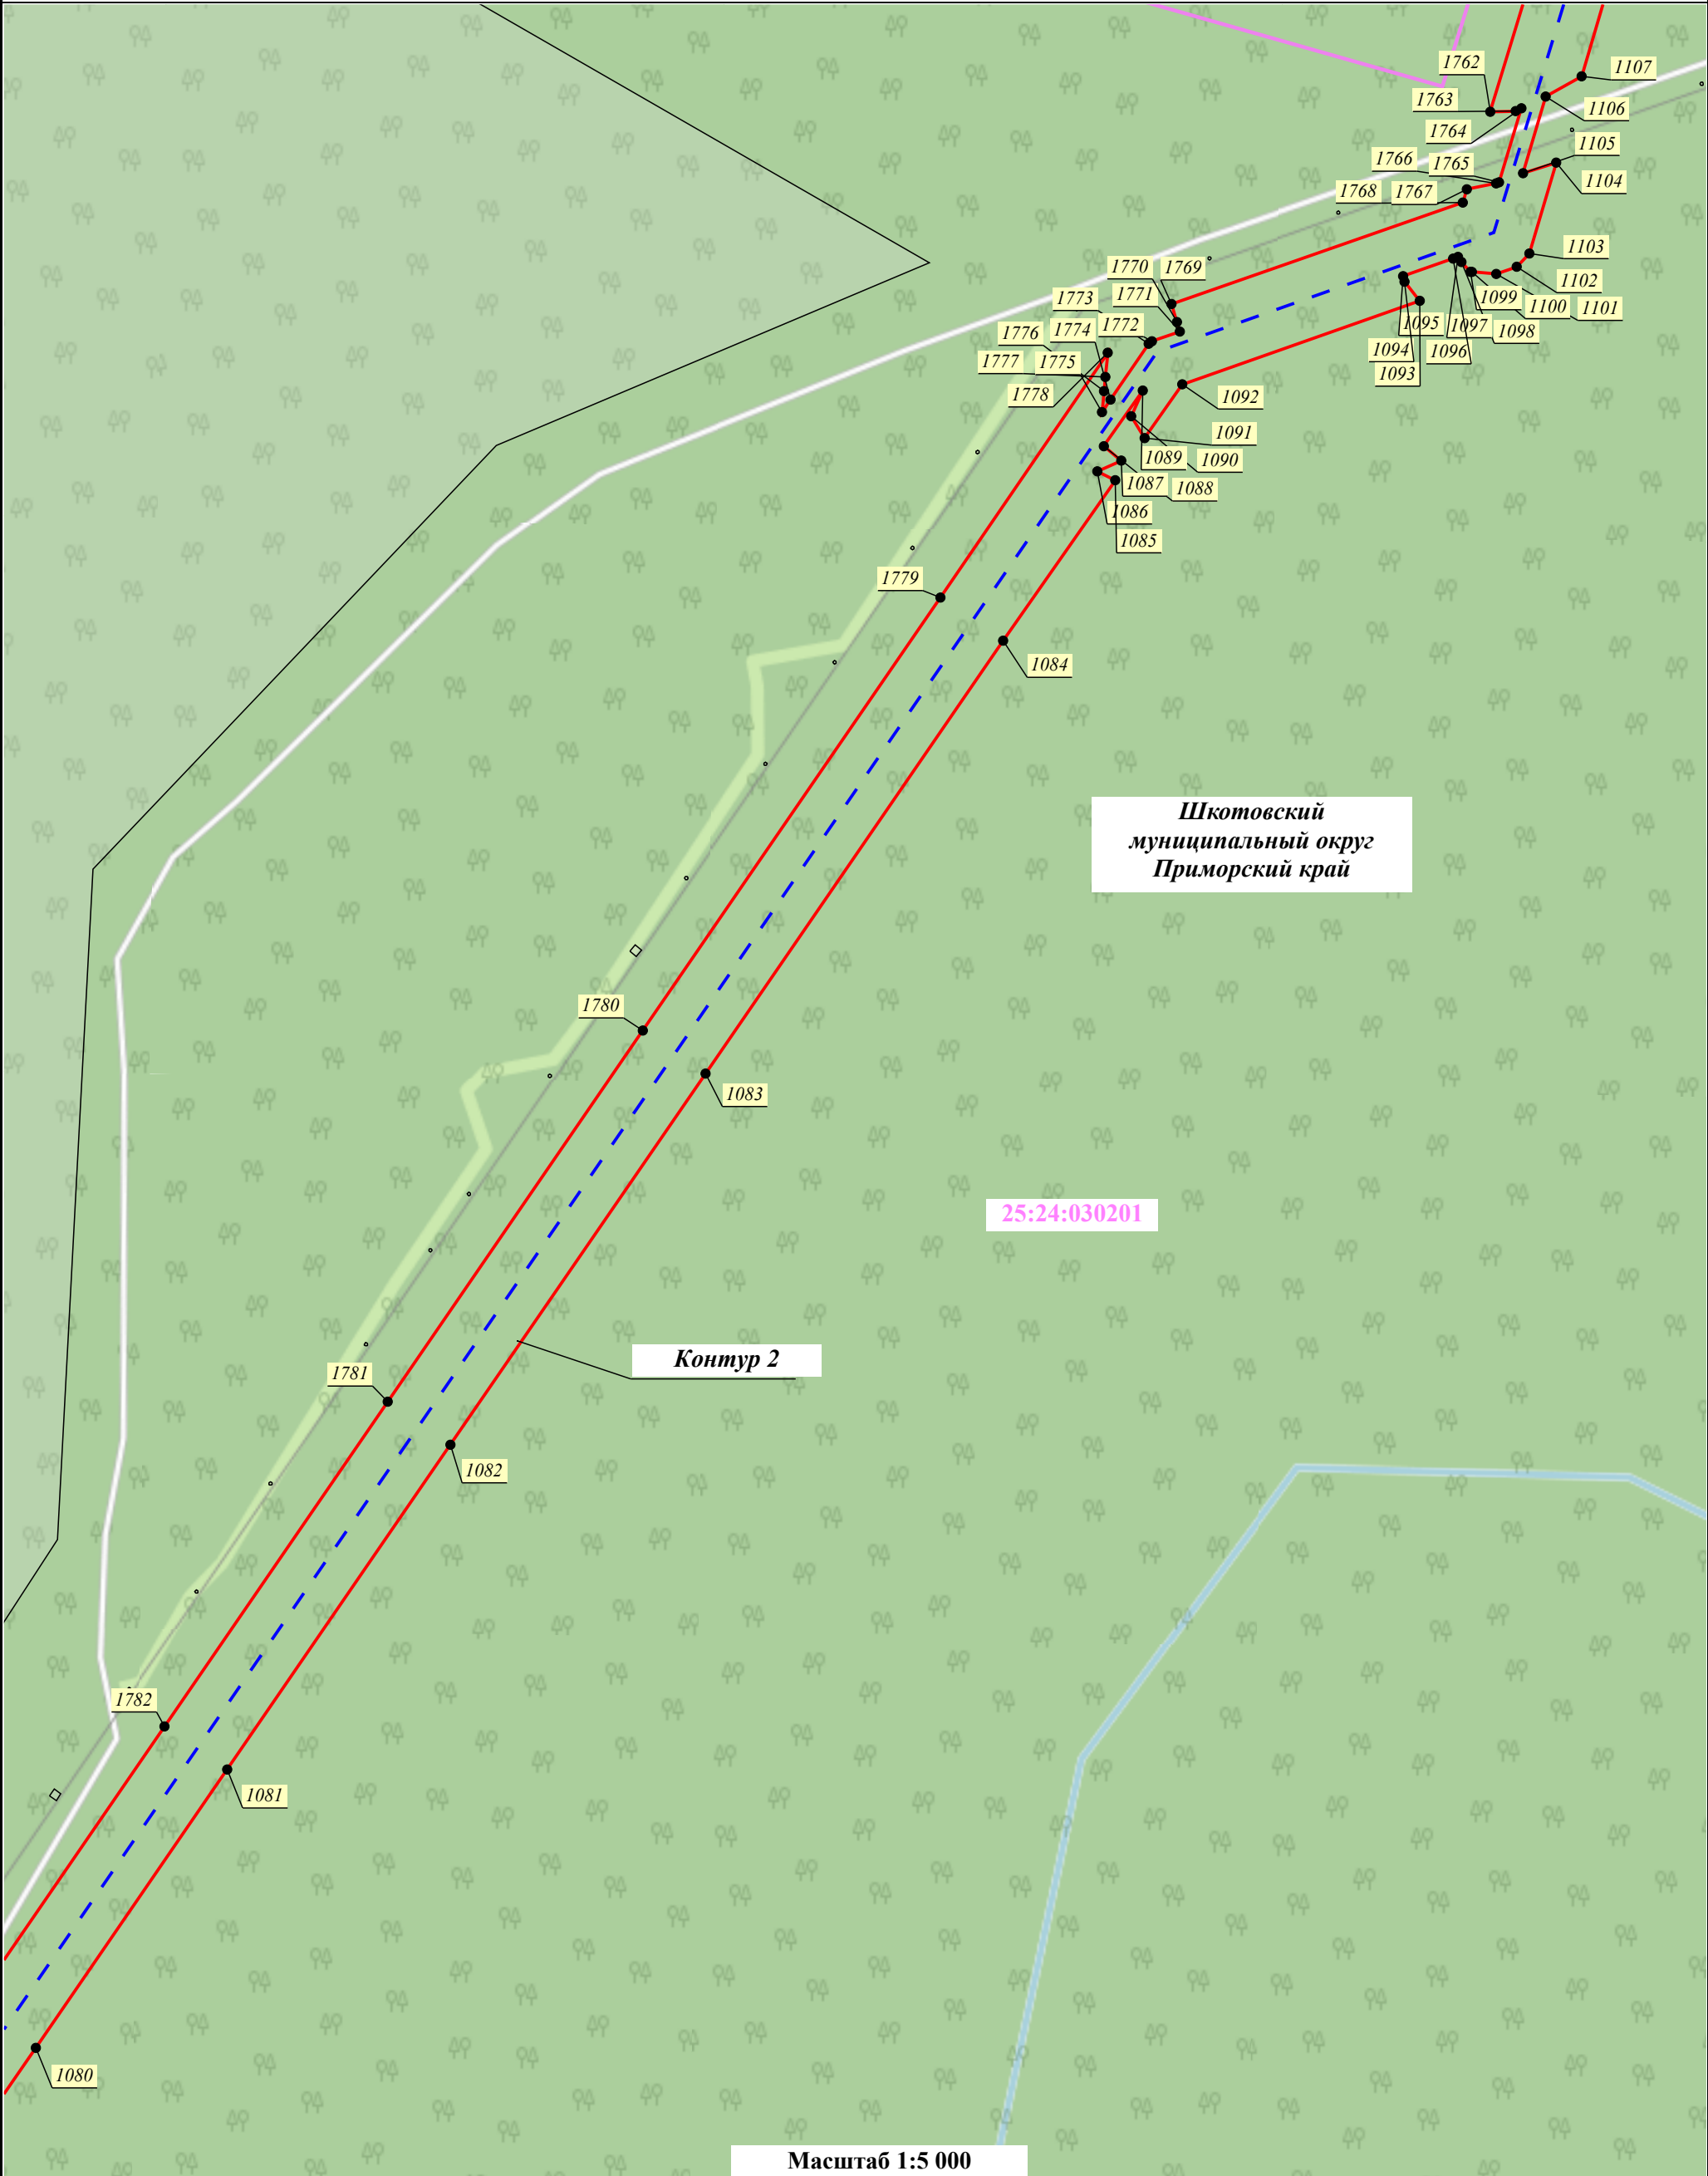


Условные обозначения:	
	- Проектные границы публичного сервитута
	- Порядковый номер контура публичного сервитута
	- Границы и кадастровые номера земельных участков, в отношении которых испрашивается публичный сервитут
	- Проектное местоположение инженерного сооружения: - ось КВЛ 220 кВ Владивосток - Морская
	- Характерная точка проектных границ публичного сервитута
	- Установленные границы административно-территориальных образований
	- Границы и номер кадастрового квартала, сведения о которых содержатся в ЕГРН
	- Границы Владивостокского лесничества, реестровый номер 25:00-6.343

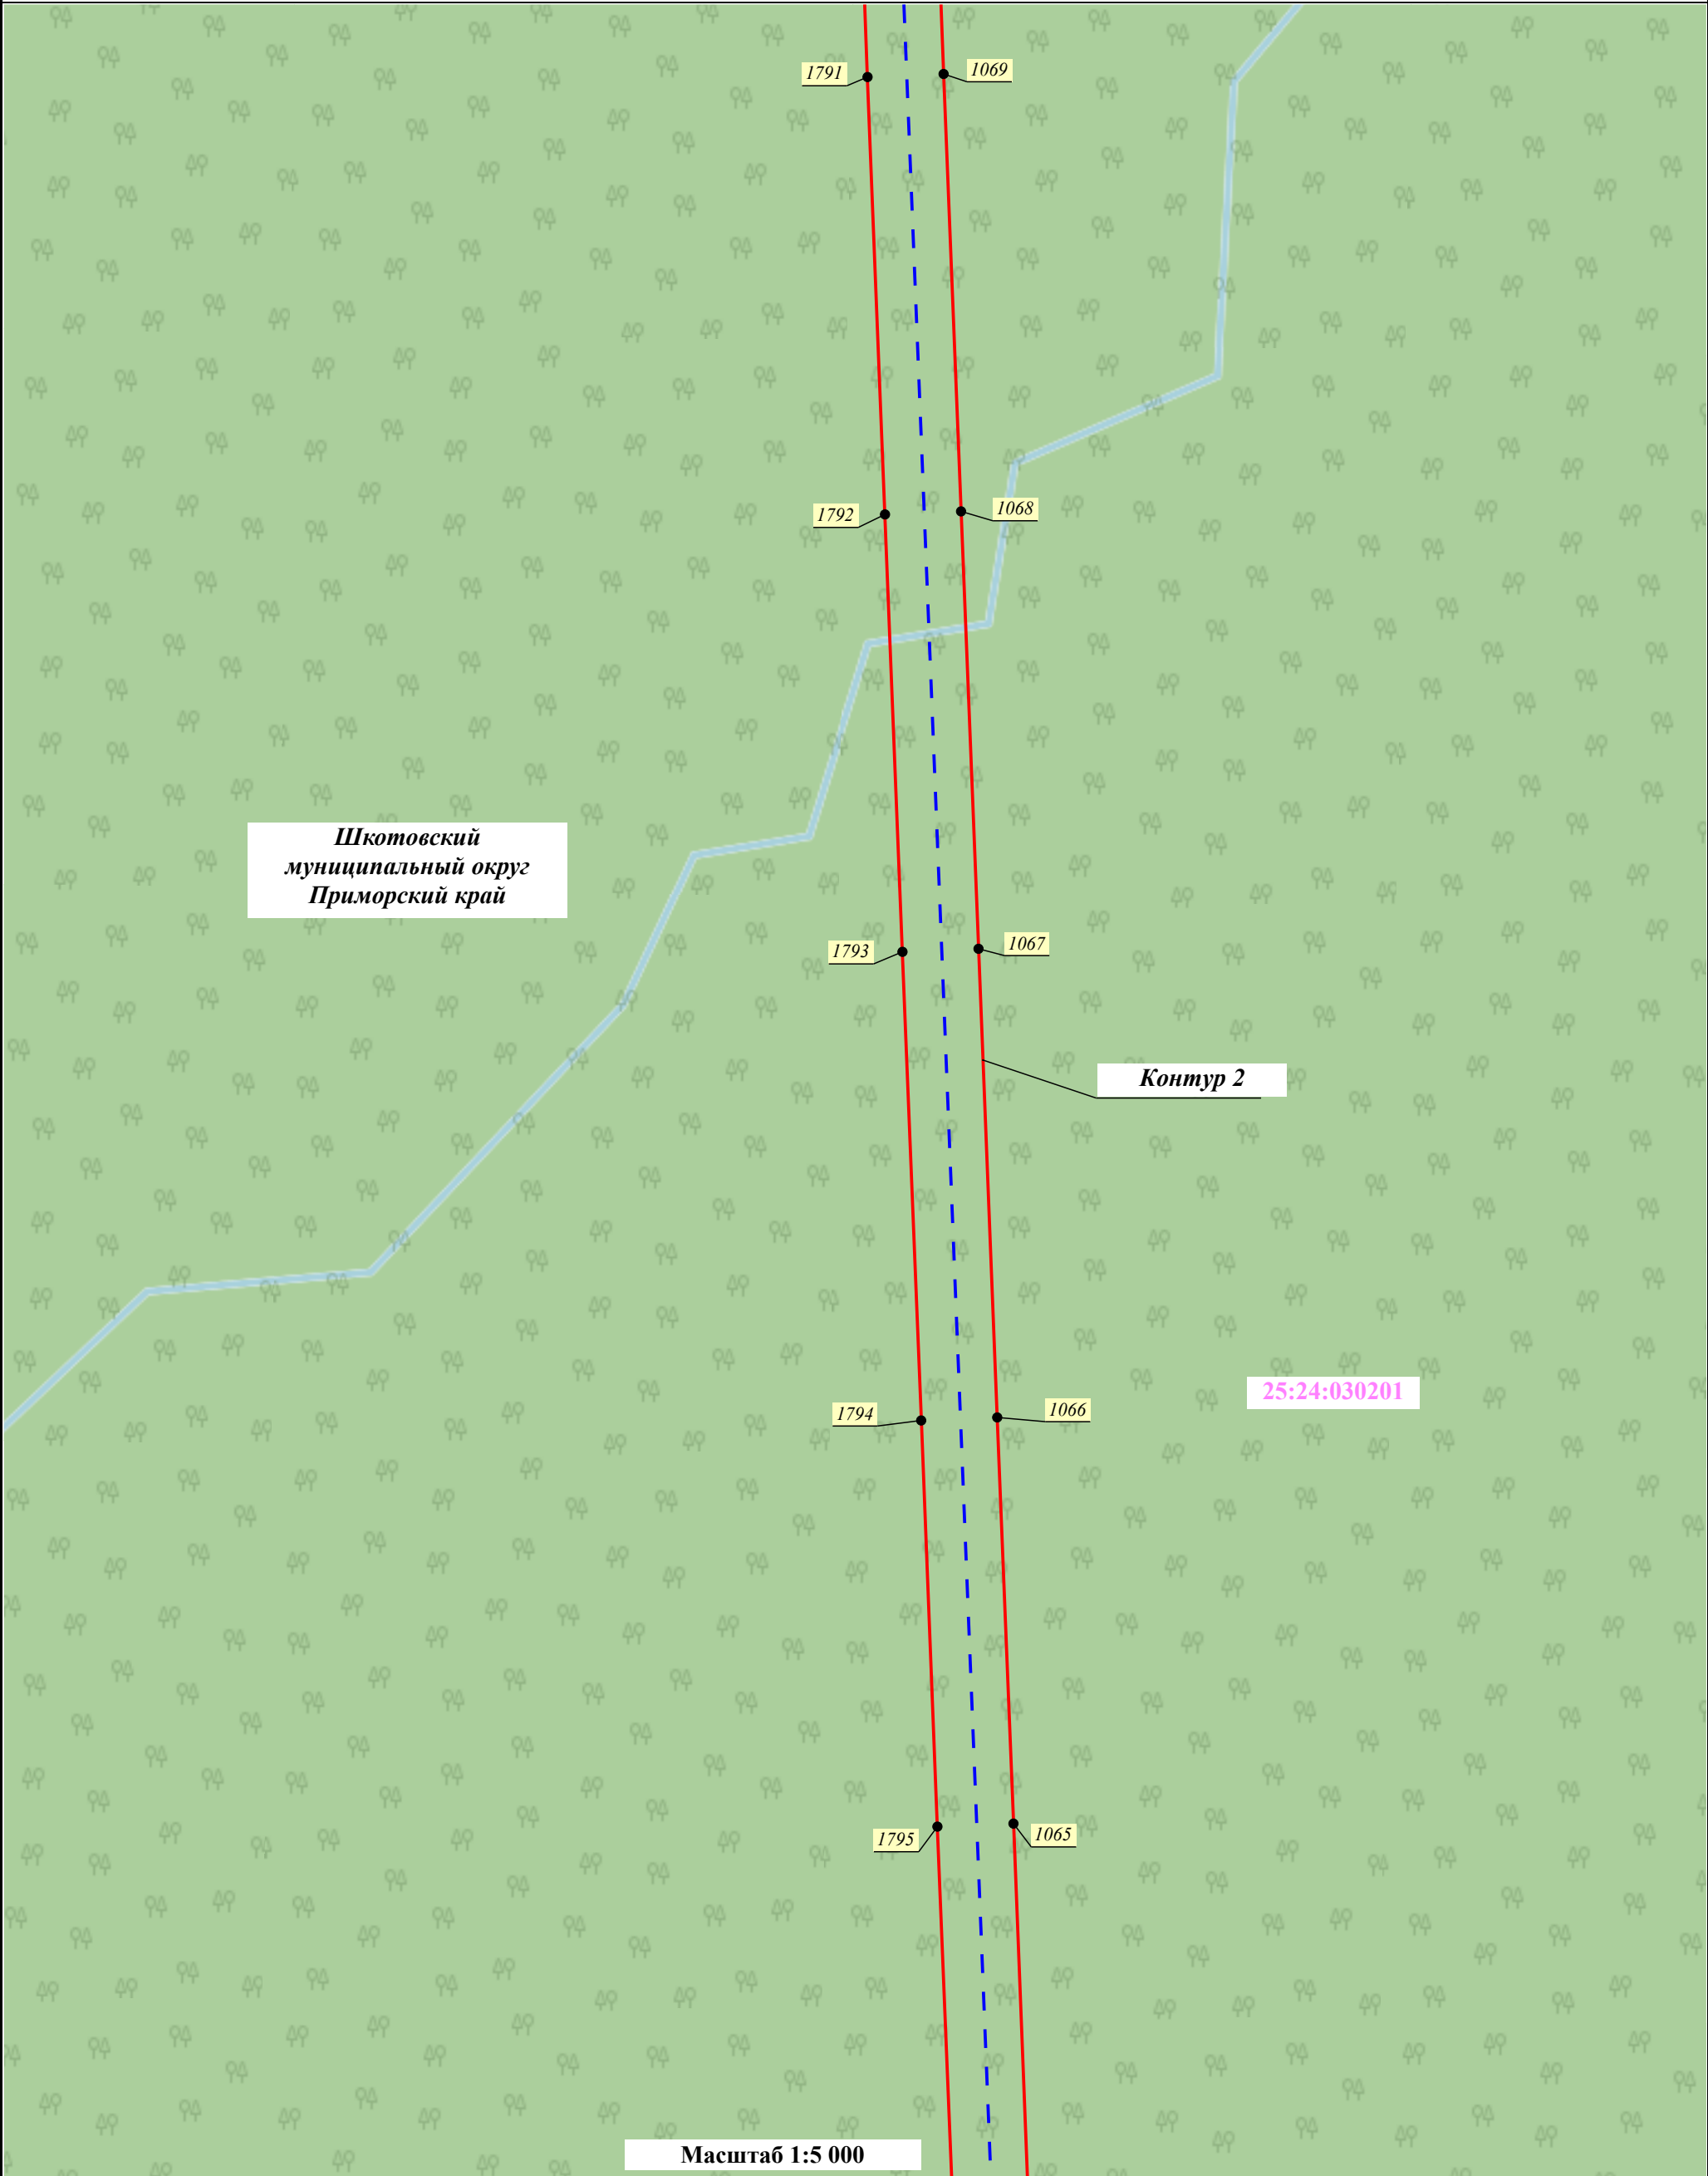


Условные обозначения:

- Проектные границы публичного сервитута
- Порядковый номер контура публичного сервитута
- Границы и кадастровые номера земельных участков, в отношении которых испрашивается публичный сервитут
- Проектное местоположение инженерного сооружения:
 - ось КВЛ 220 кВ Владивосток - Морская
- Характерная точка проектных границ публичного сервитута
- Установленные границы административно-территориальных образований
- Границы и номер кадастрового квартала, сведения о которых содержатся в ЕГРН
- Границы Владивостокского лесничества, реестровый номер 25:00-6.343

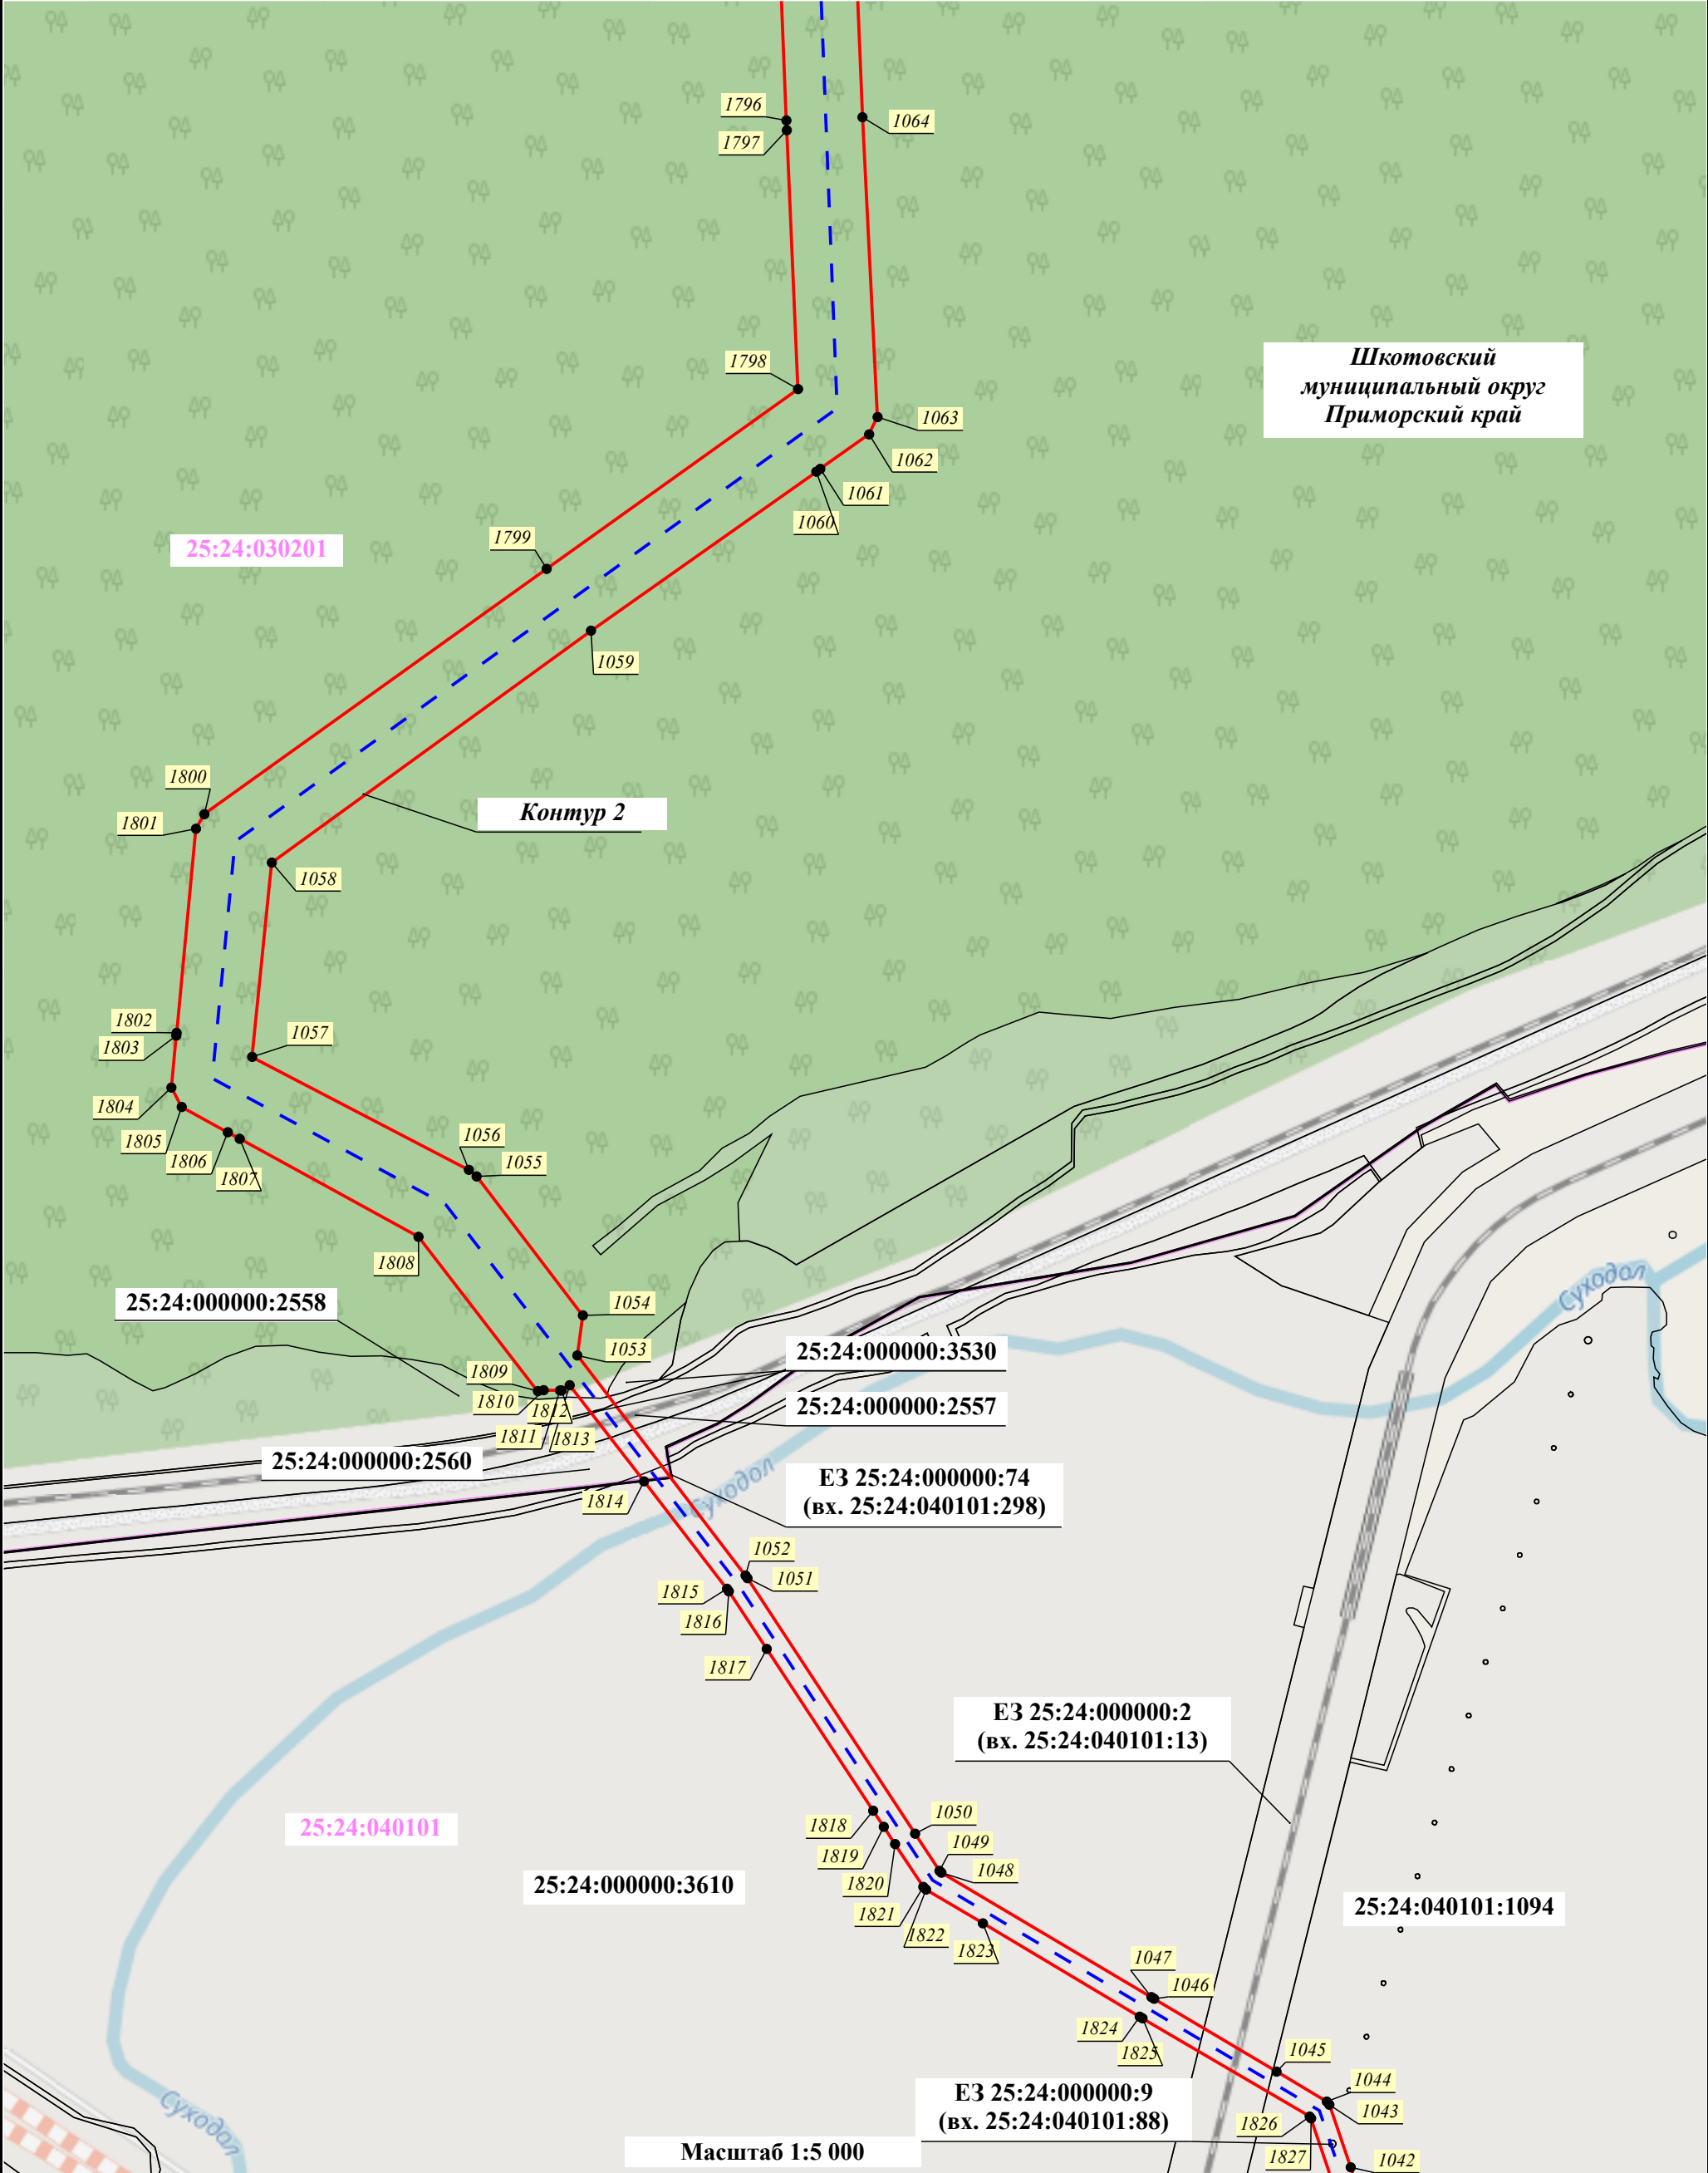


Условные обозначения:

- Проектные границы публичного сервитута
- Проектное местоположение инженерного сооружения:
- ось КВЛ 220 кВ Владивосток - Морская
- Характерная точка проектных границ публичного сервитута
- Установленные границы административно-территориальных образований
- Границы и номер кадастрового квартала, сведения о которых содержатся в ЕГРН
- Границы Владивостокского лесничества, реестровый номер 25:00-6.343
- Границы и кадастровые номера земельных участков, в отношении которых испрашивается публичный сервитут
- Порядковый номер контура публичного сервитута

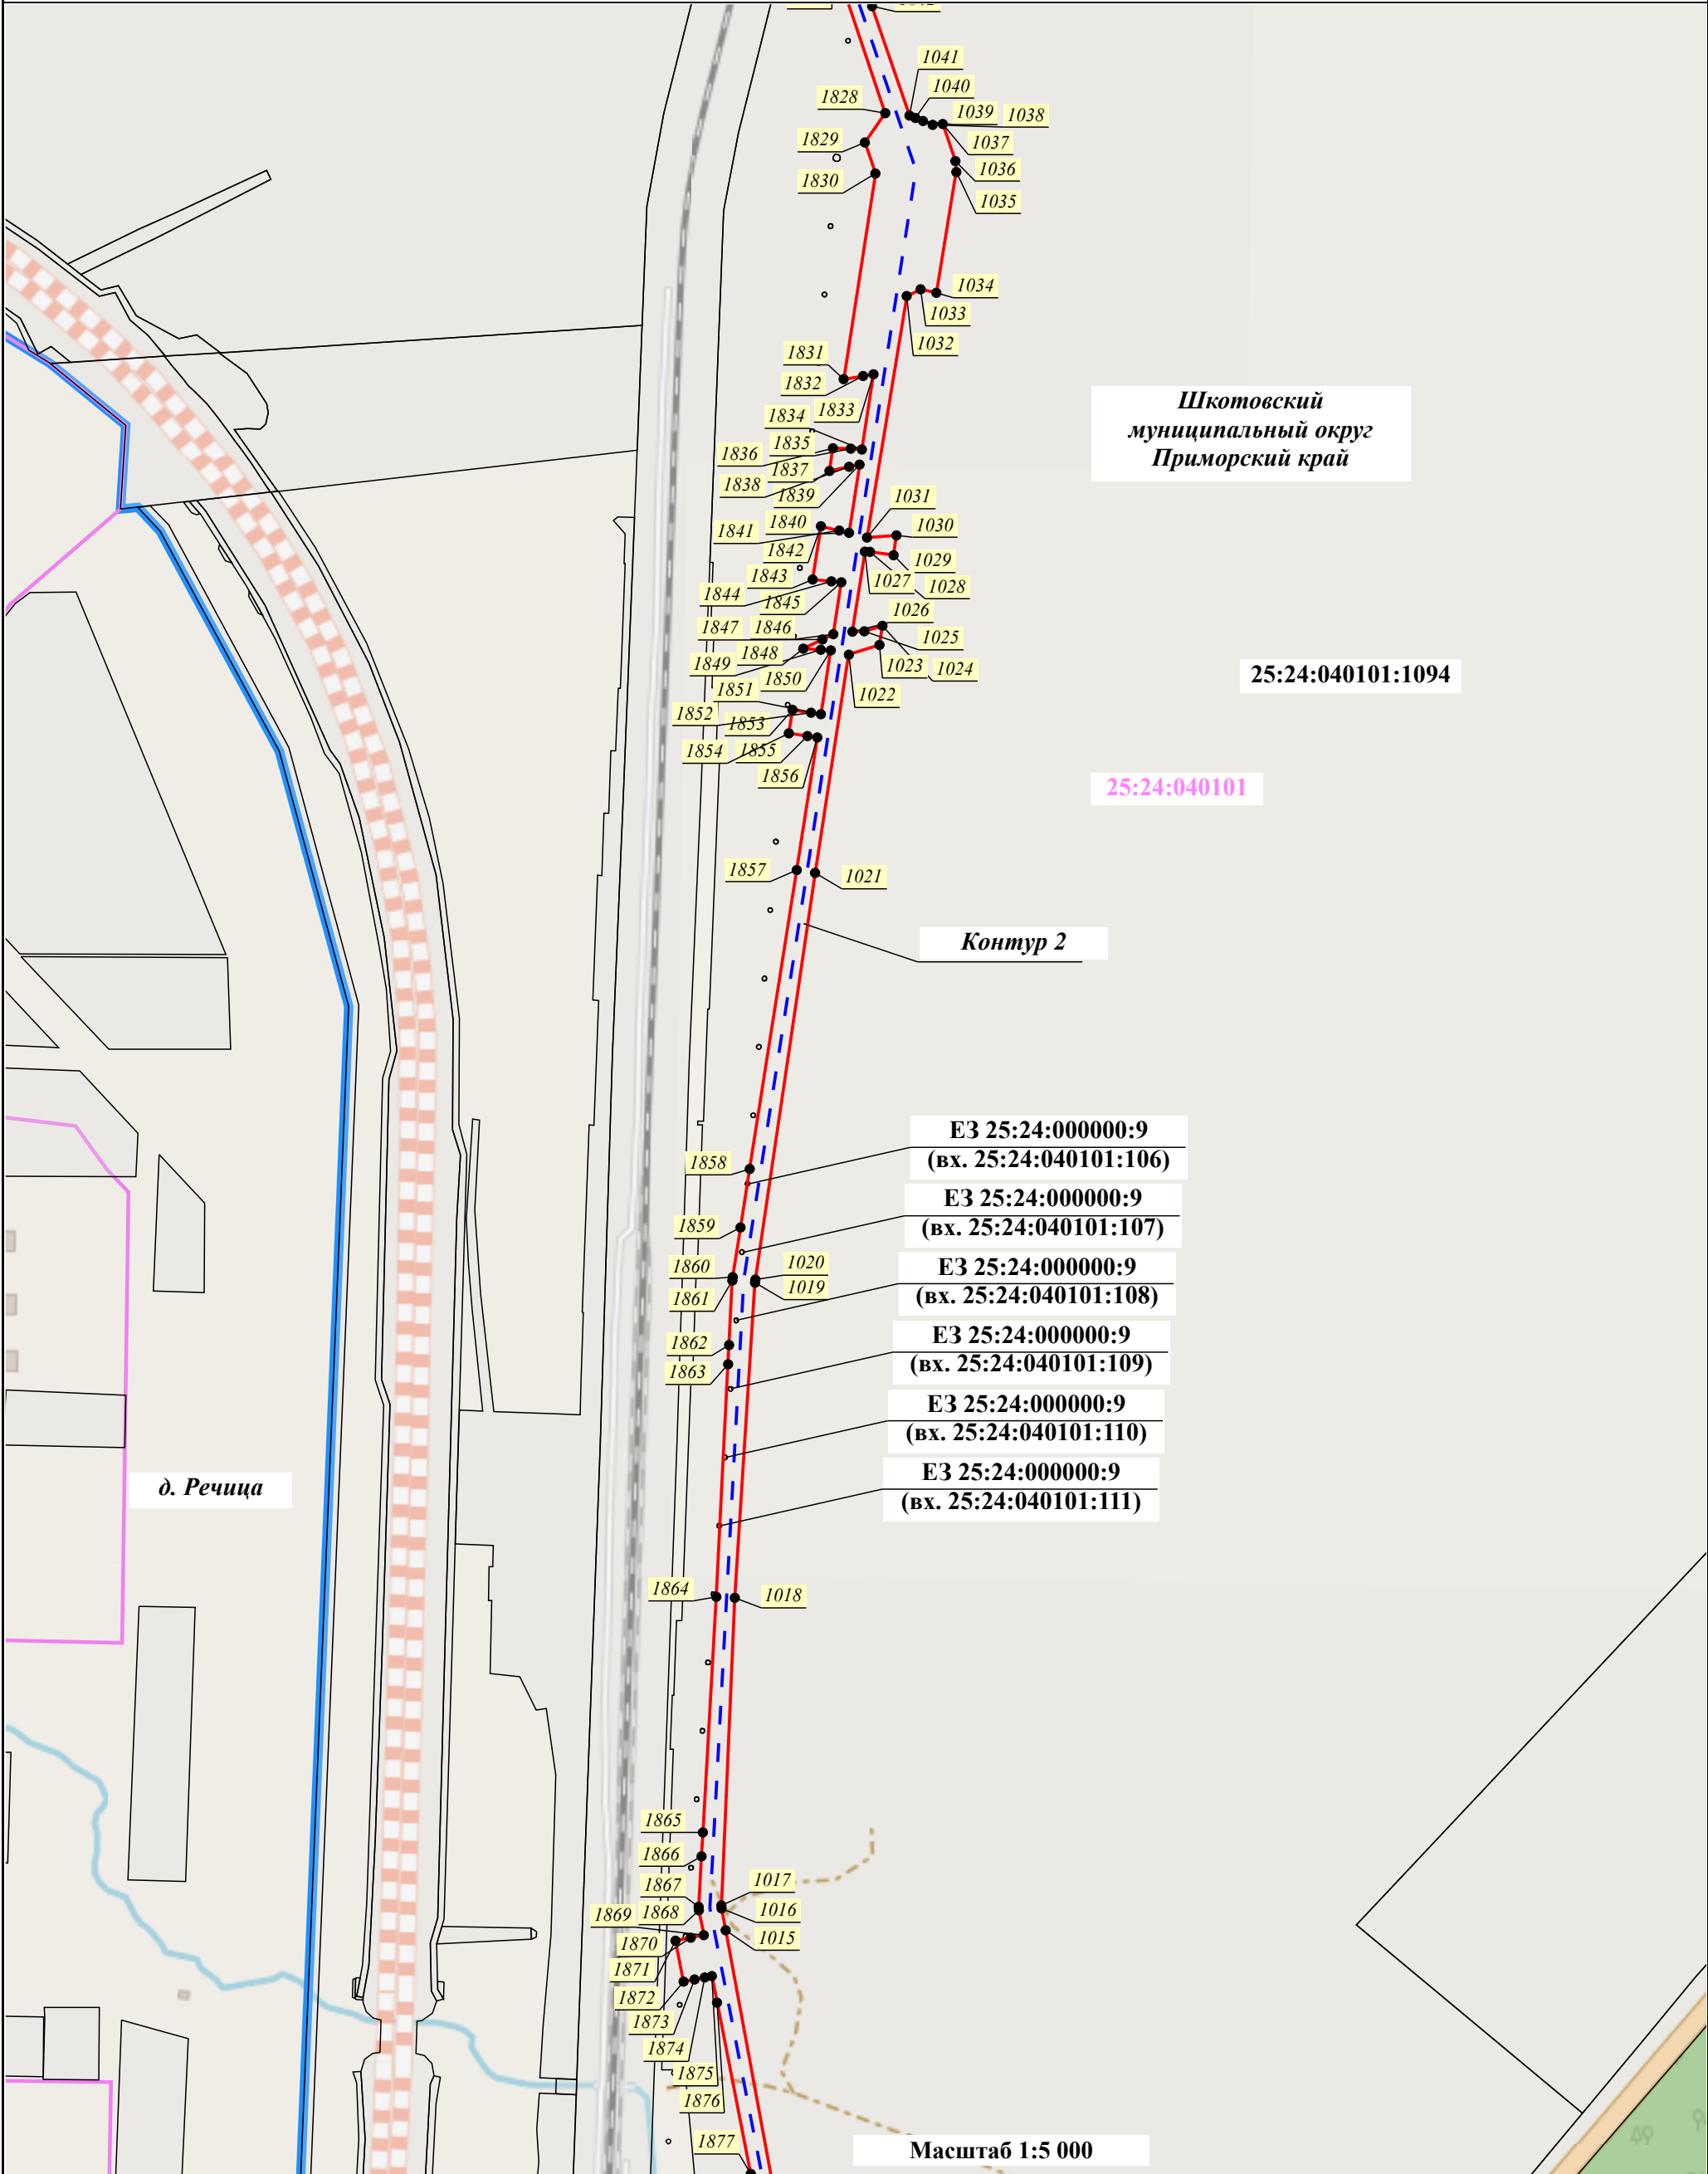



Условные обозначения:

- Проектные границы публичного сервитута
- Порядковый номер контура публичного сервитута
- Границы и кадастровые номера земельных участков, в отношении которых испрашивается публичный сервитут
- Проектное местоположение инженерного сооружения:
 - ось КВЛ 220 кВ Владивосток - Морская
- Характерная точка проектных границ публичного сервитута
- Установленные границы административно-территориальных образований
- Границы и номер кадастрового квартала, сведения о которых содержатся в ЕГРН
- Границы Владивостокского лесничества, реестровый номер 25:00-6.343

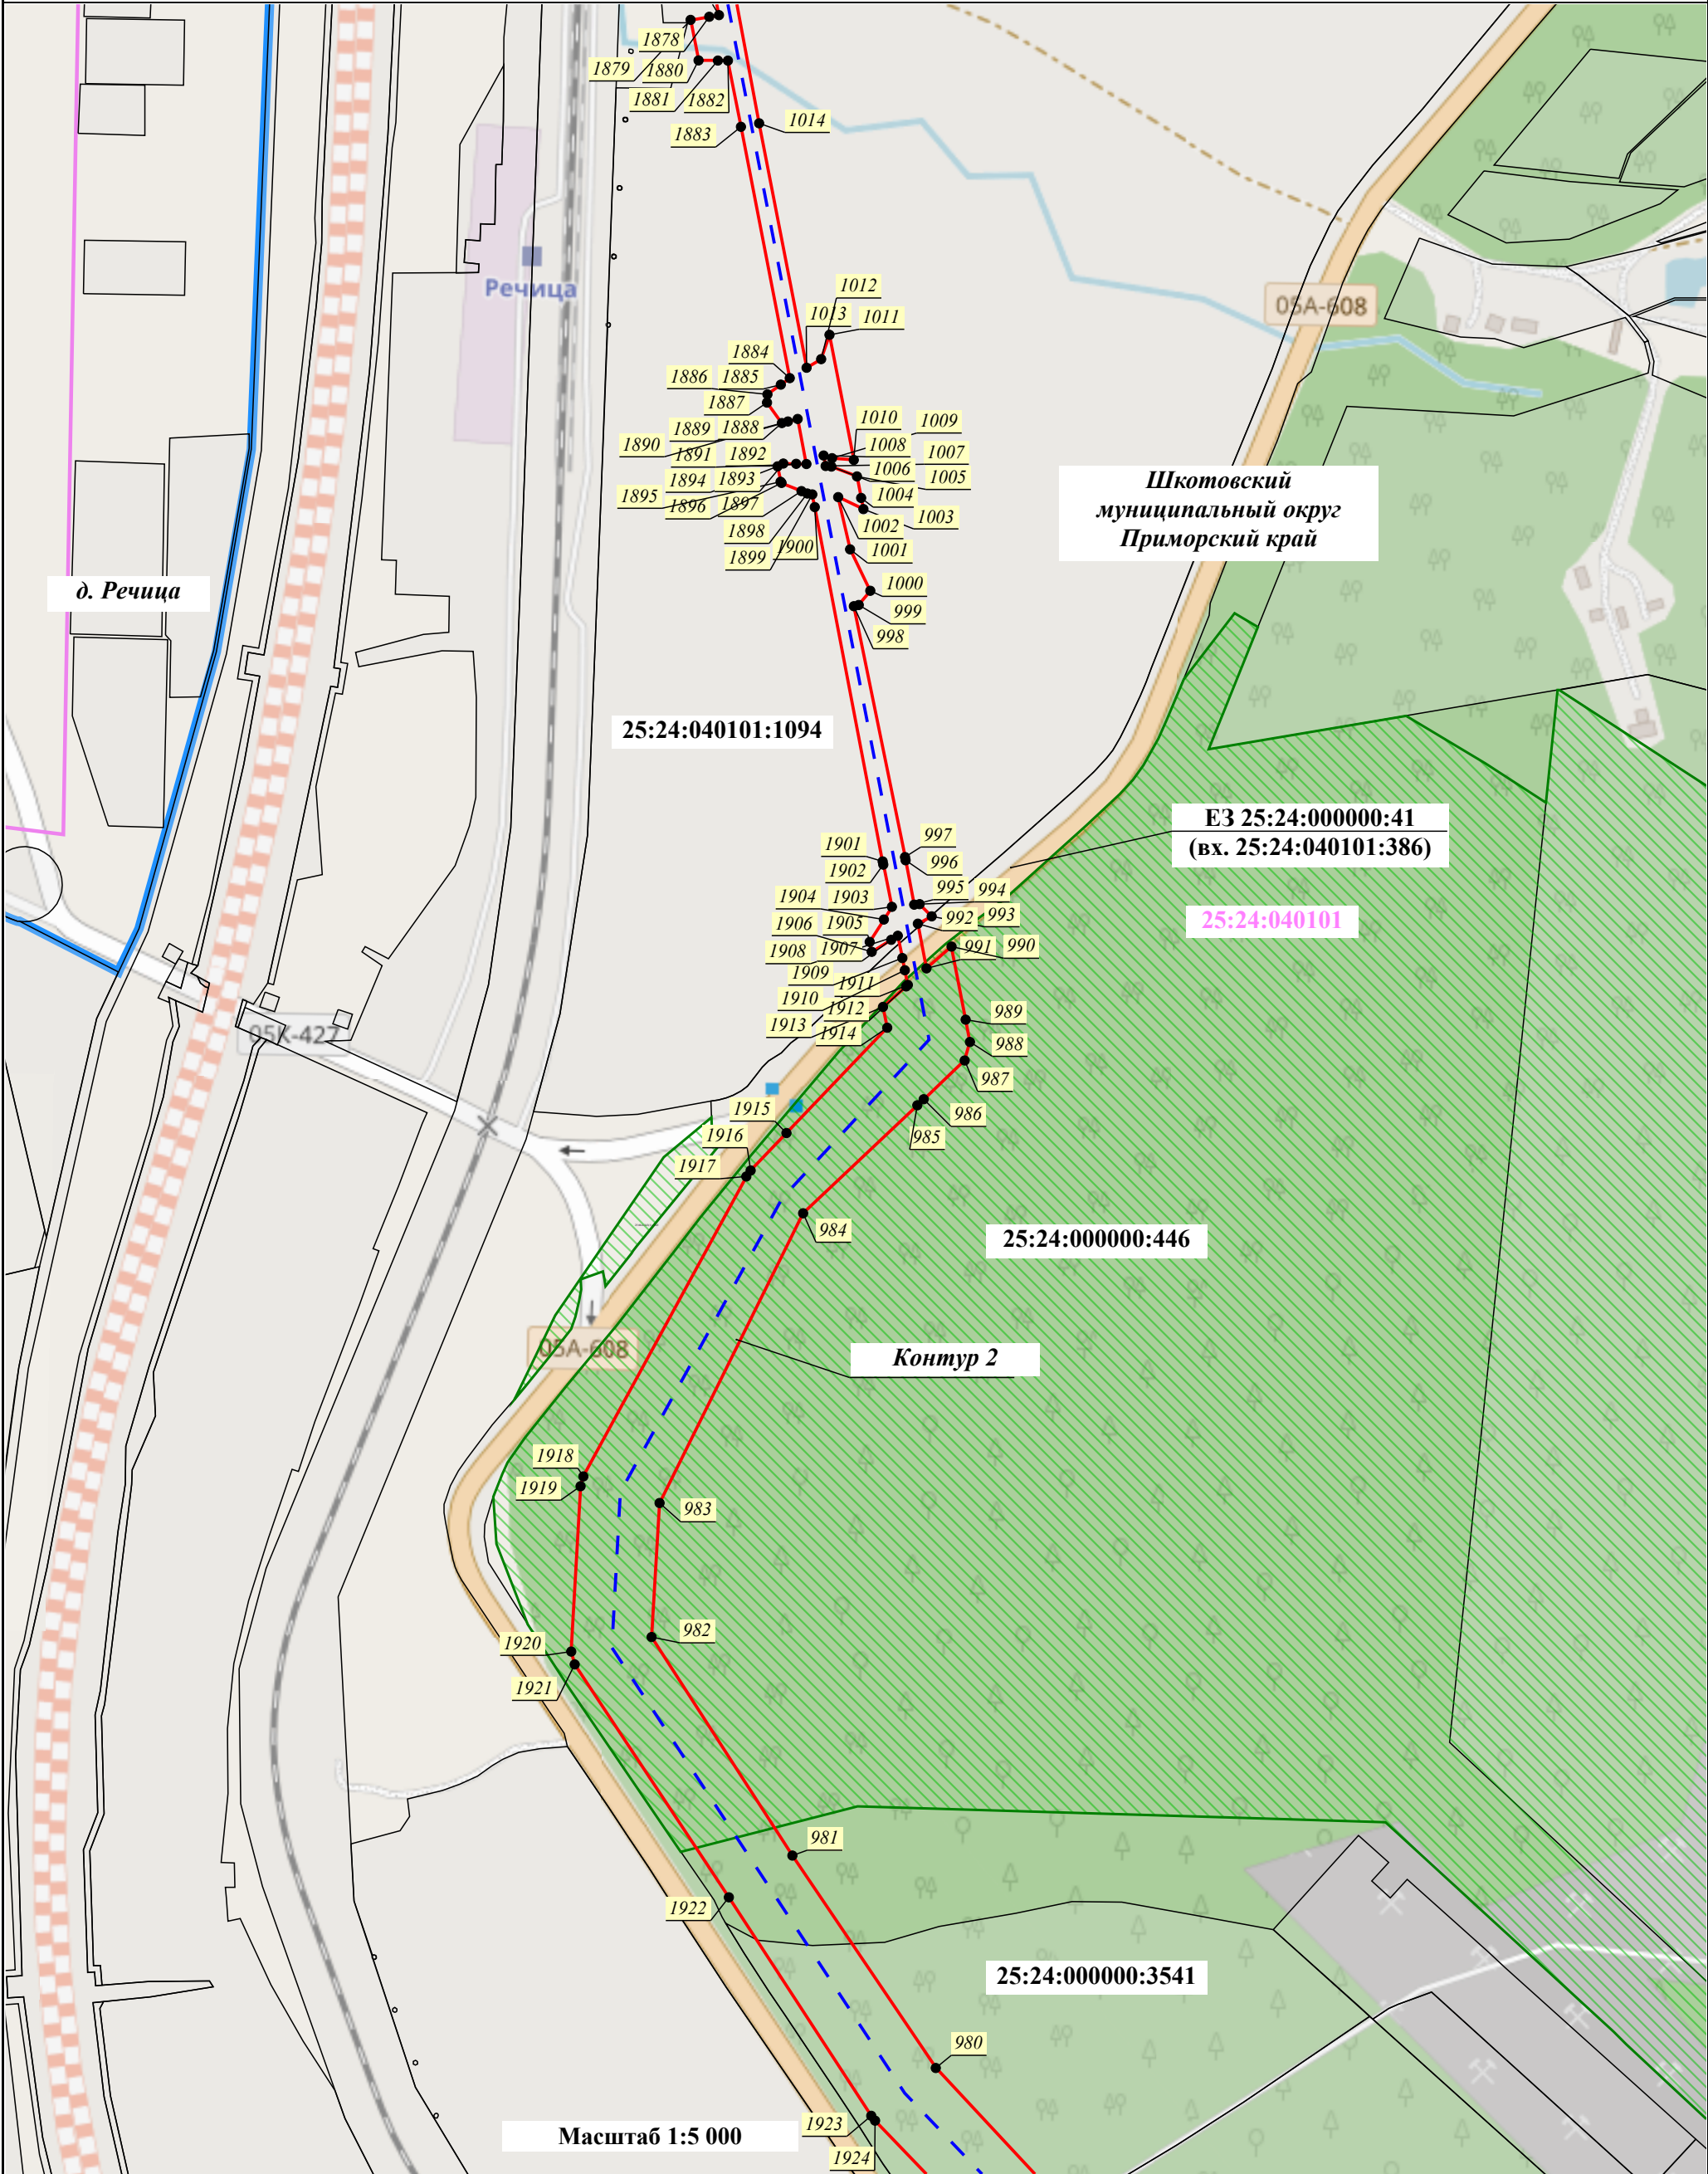


Условные обозначения:

- | | | | |
|--|---|--|---|
| | - Проектные границы публичного сервитута | | - Характерная точка проектных границ публичного сервитута |
| | - Порядковый номер контура публичного сервитута | | - Установленные границы административно-территориальных образований |
| | - Границы и кадастровые номера земельных участков, в отношении которых испрашивается публичный сервитут | | - Границы и номер кадастрового квартала, сведения о которых содержатся в ЕГРН |
| | - Проектное местоположение инженерного сооружения: | | - Границы Владивостокского лесничества, реестровый номер 25:00-6.343 |
| | - ось КВЛ 220 кВ Владивосток - Морская | | |

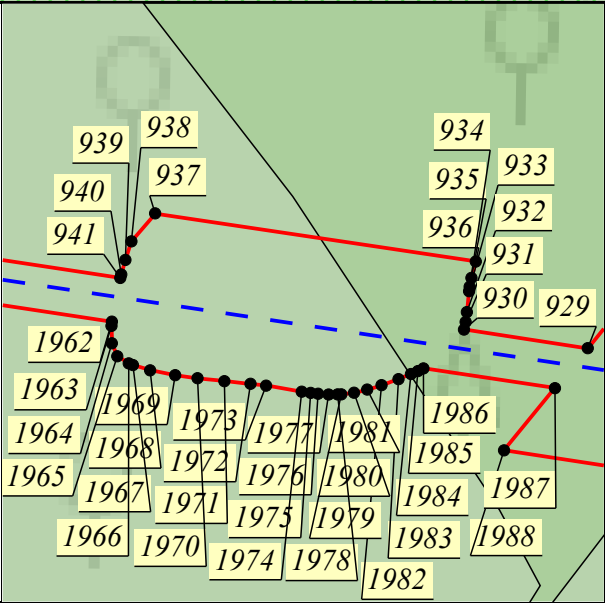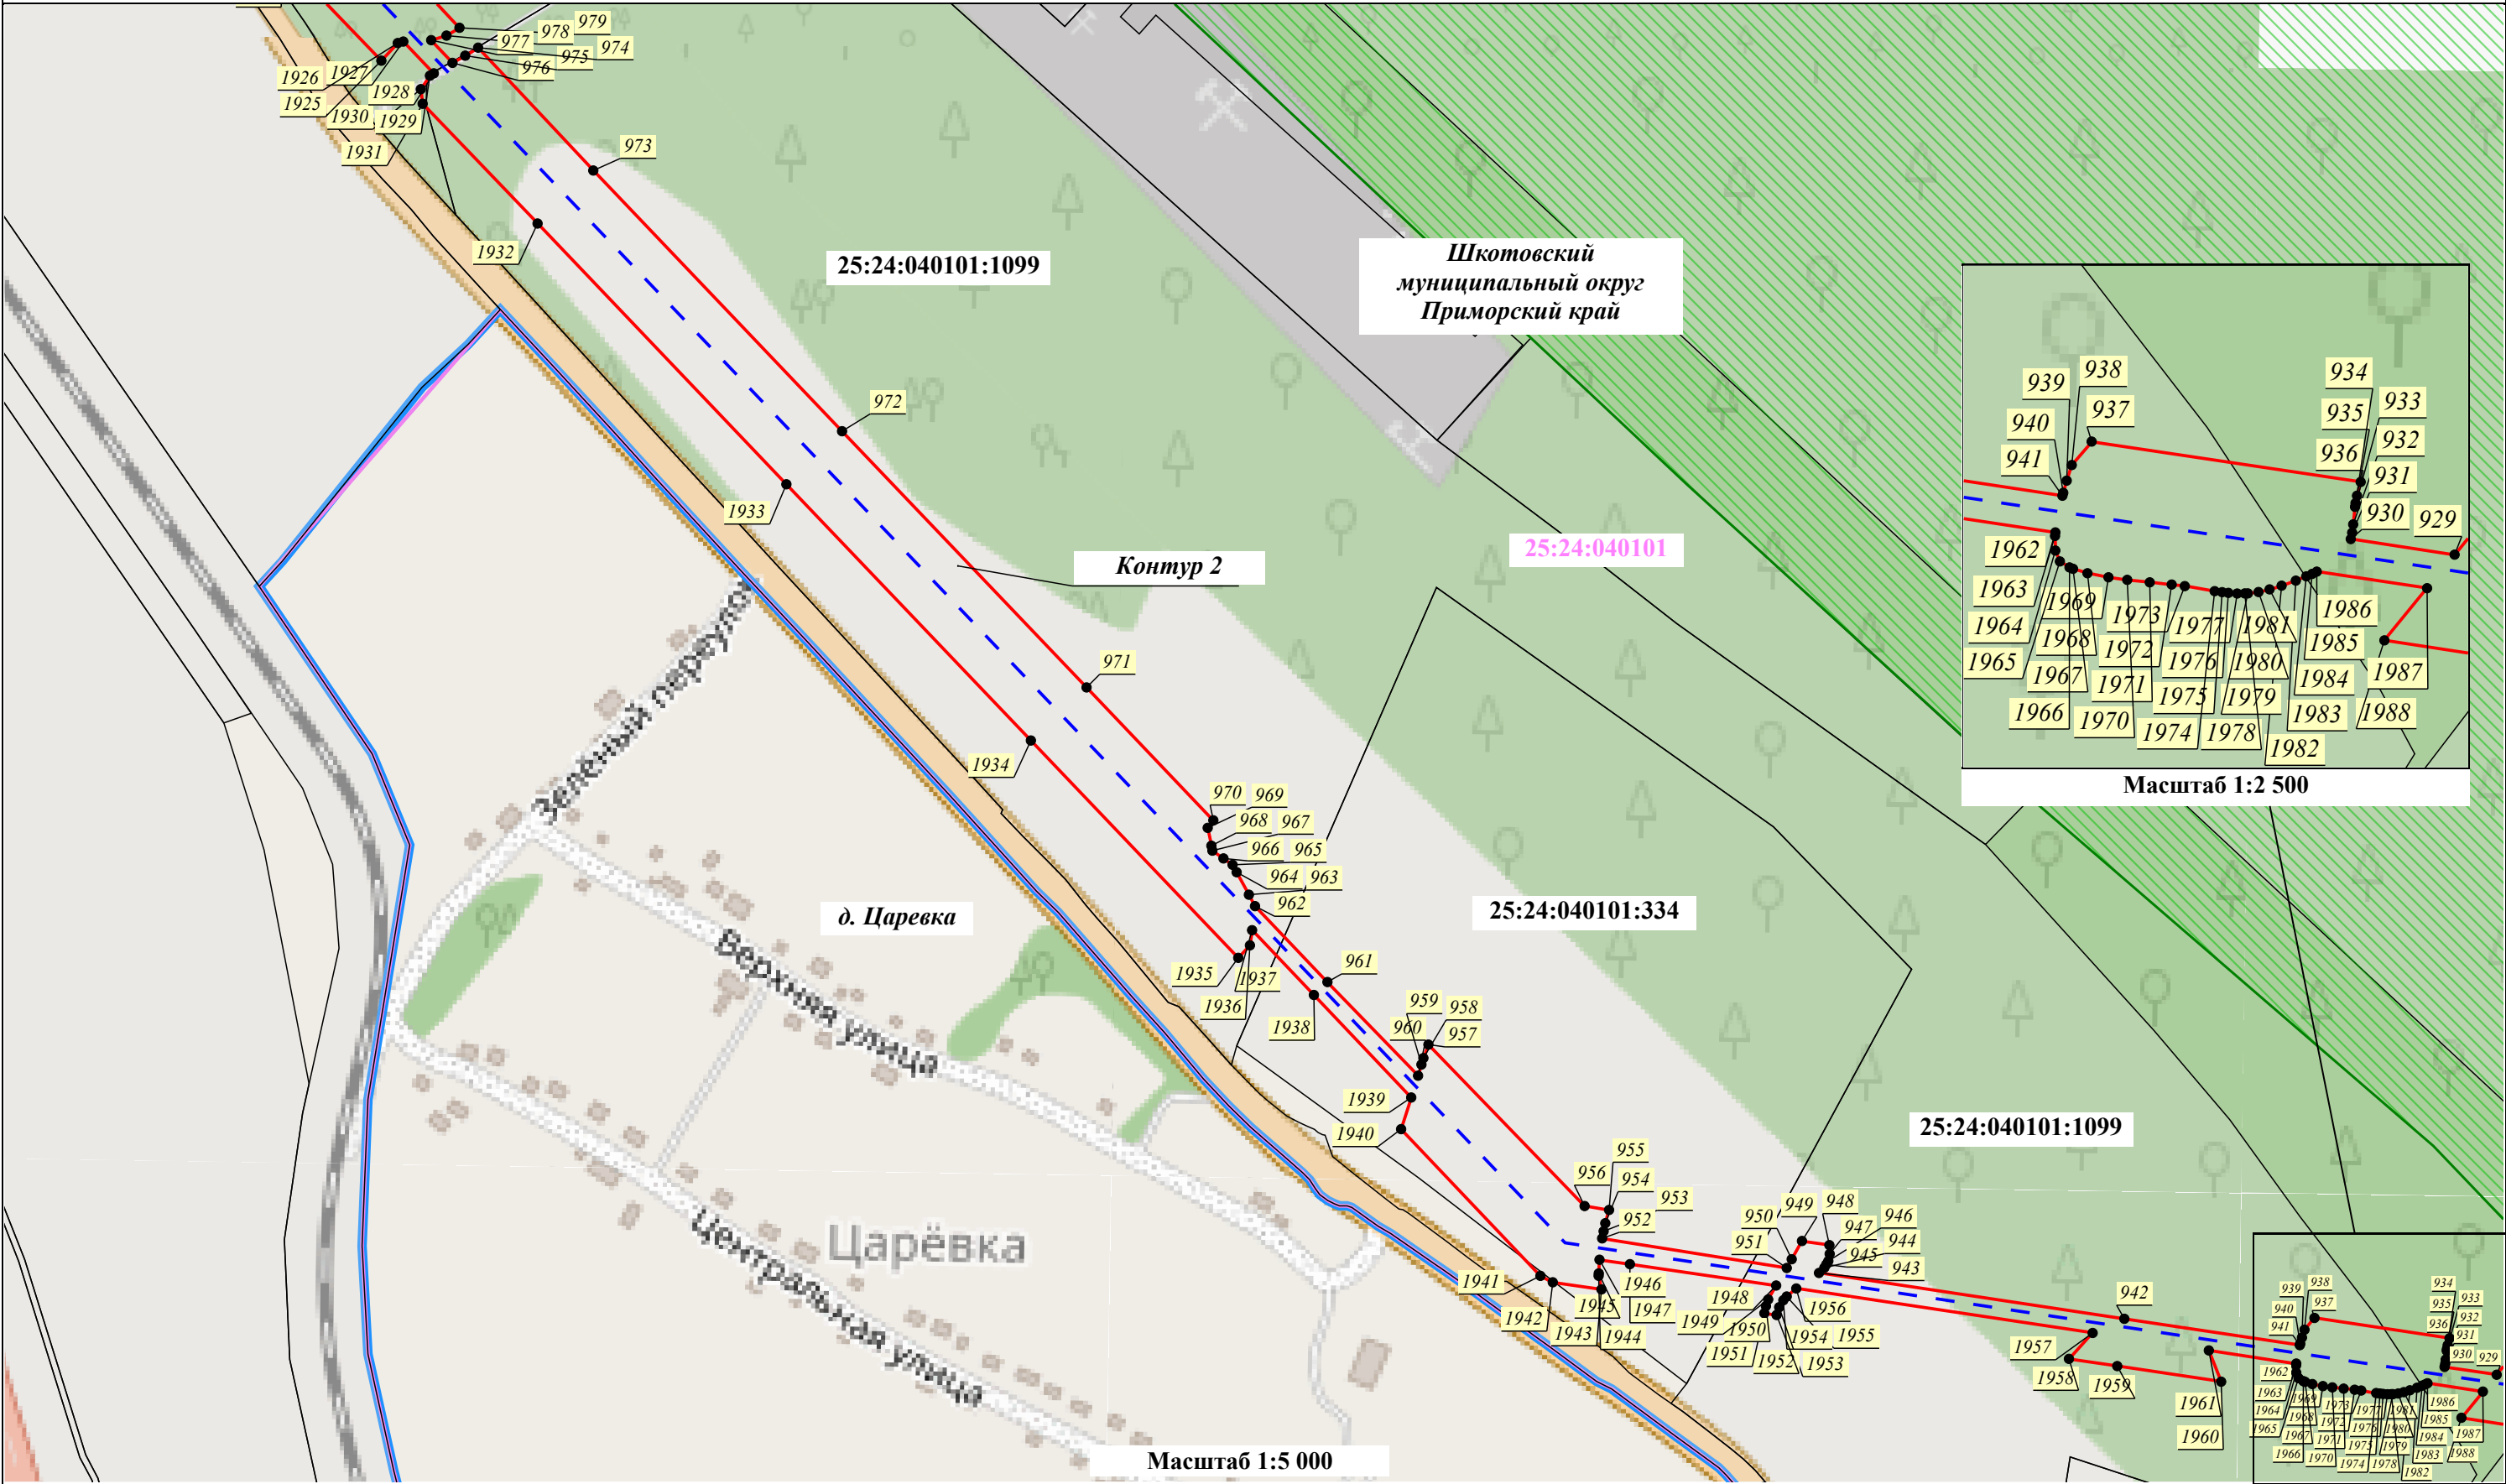


Масштаб 1:2 500


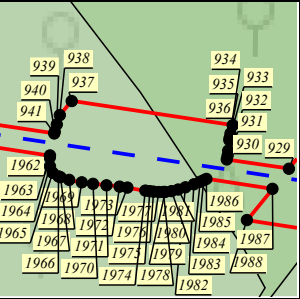


Условные обозначения:

- Проектные границы публичного сервитута
- Установленные границы административно-территориальных образований
- Проектное местоположение инженерного сооружения:
 - ось КВЛ 220 кВ Владивосток - Морская
- Характерная точка проектных границ публичного сервитута
- Границы и кадастровые номера земельных участков, в отношении которых испрашивается публичный сервитут
- Границы Владивостокского лесничества, реестровый номер 25:00-6.343
- Порядковый номер контура публичного сервитута
- Границы и номер кадастрового квартала, сведения о которых содержатся в ЕГРН

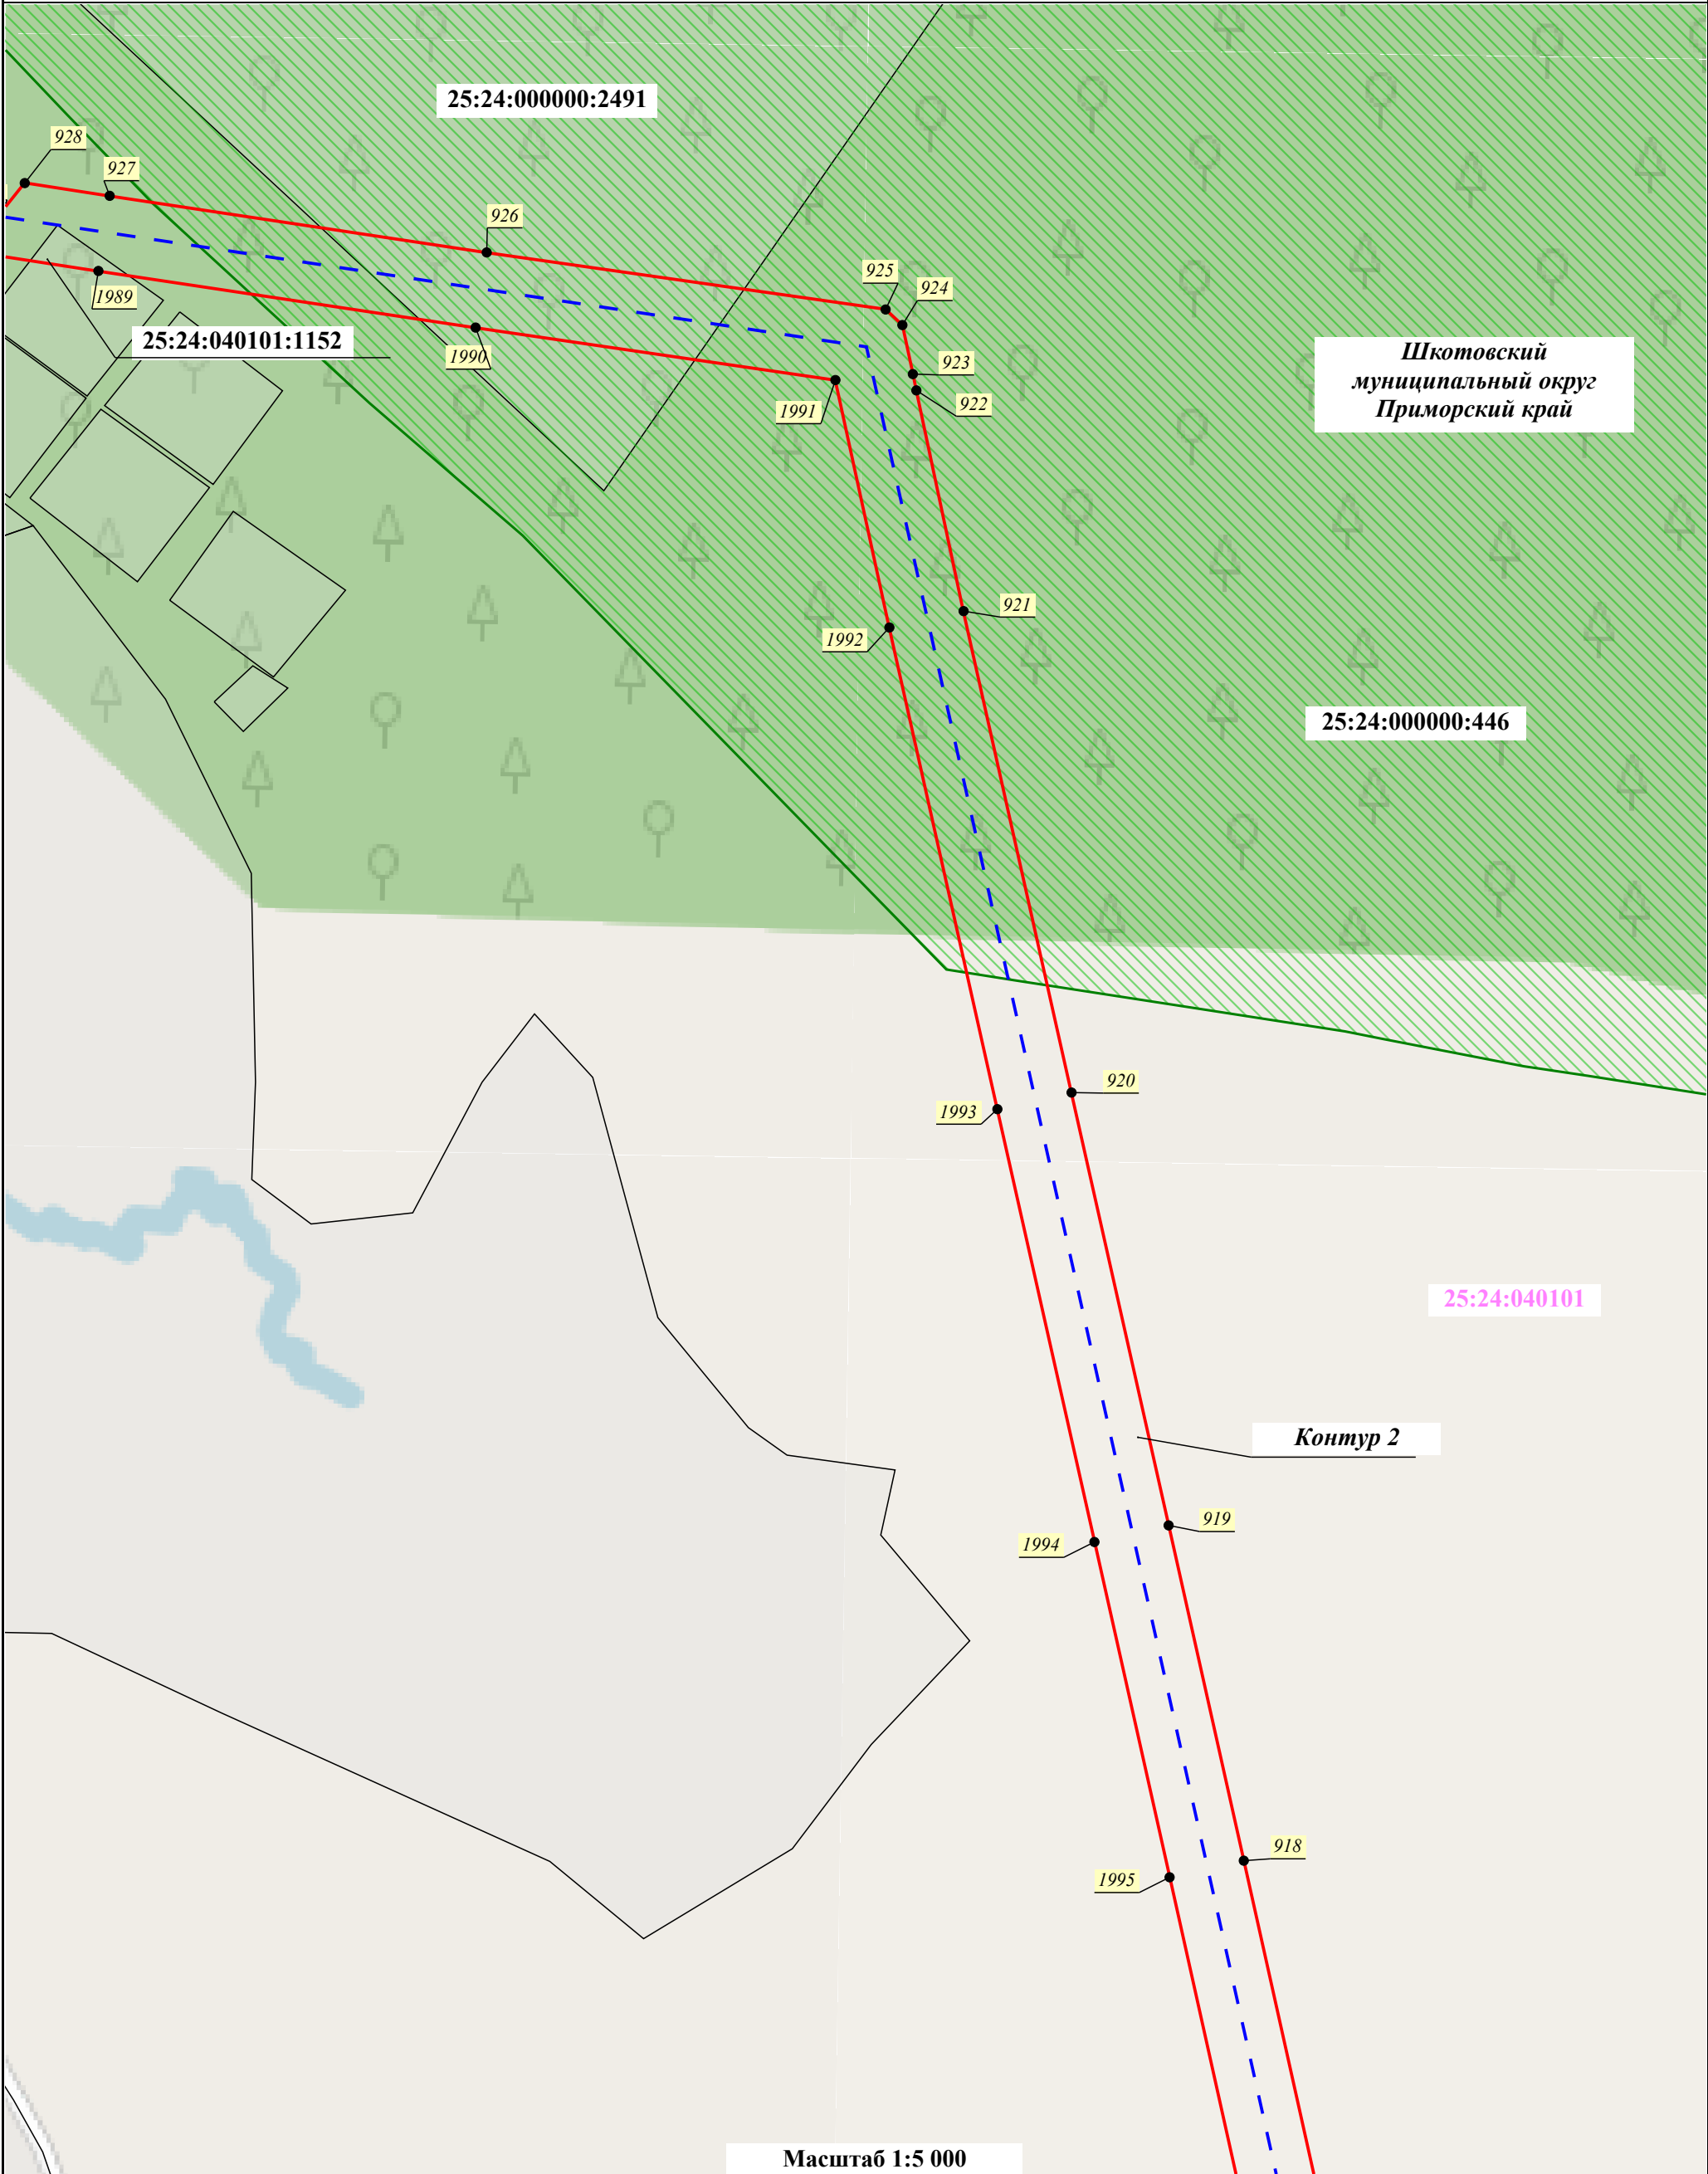

Условные обозначения:

  
-  - Проектные границы публичного сервитута
-  - Проектное местоположение инженерного сооружения:
- ось КВЛ 220 кВ Владивосток - Морская
-  - Границы и кадастровые номера земельных участков, в отношении которых испрашивается публичный сервитут
-  - Проектные границы публичного сервитута
-  - Проектные границы публичного сервитута

Масштаб 1:5 000

-  - Характерная точка проектных границ публичного сервитута
-  - Установленные границы административно-территориальных образований
-  - Границы и номер кадастрового квартала, сведения о которых содержатся в ЕГРН
-  - Границы Владивостокского лесничества, реестровый номер 25:00-6.343




Условные обозначения:	
	- Проектные границы публичного сервитута
	- Порядковый номер контура публичного сервитута
	- Границы и кадастровые номера земельных участков, в отношении которых испрашивается публичный сервитут
	- Проектное местоположение инженерного сооружения: - ось КВЛ 220 кВ Владивосток - Морская
	- Характерная точка проектных границ публичного сервитута
	- Установленные границы административно-территориальных образований
	- Границы и номер кадастрового квартала, сведения о которых содержатся в ЕГРН
	- Границы Владивостокского лесничества, реестровый номер 25:00-6.343

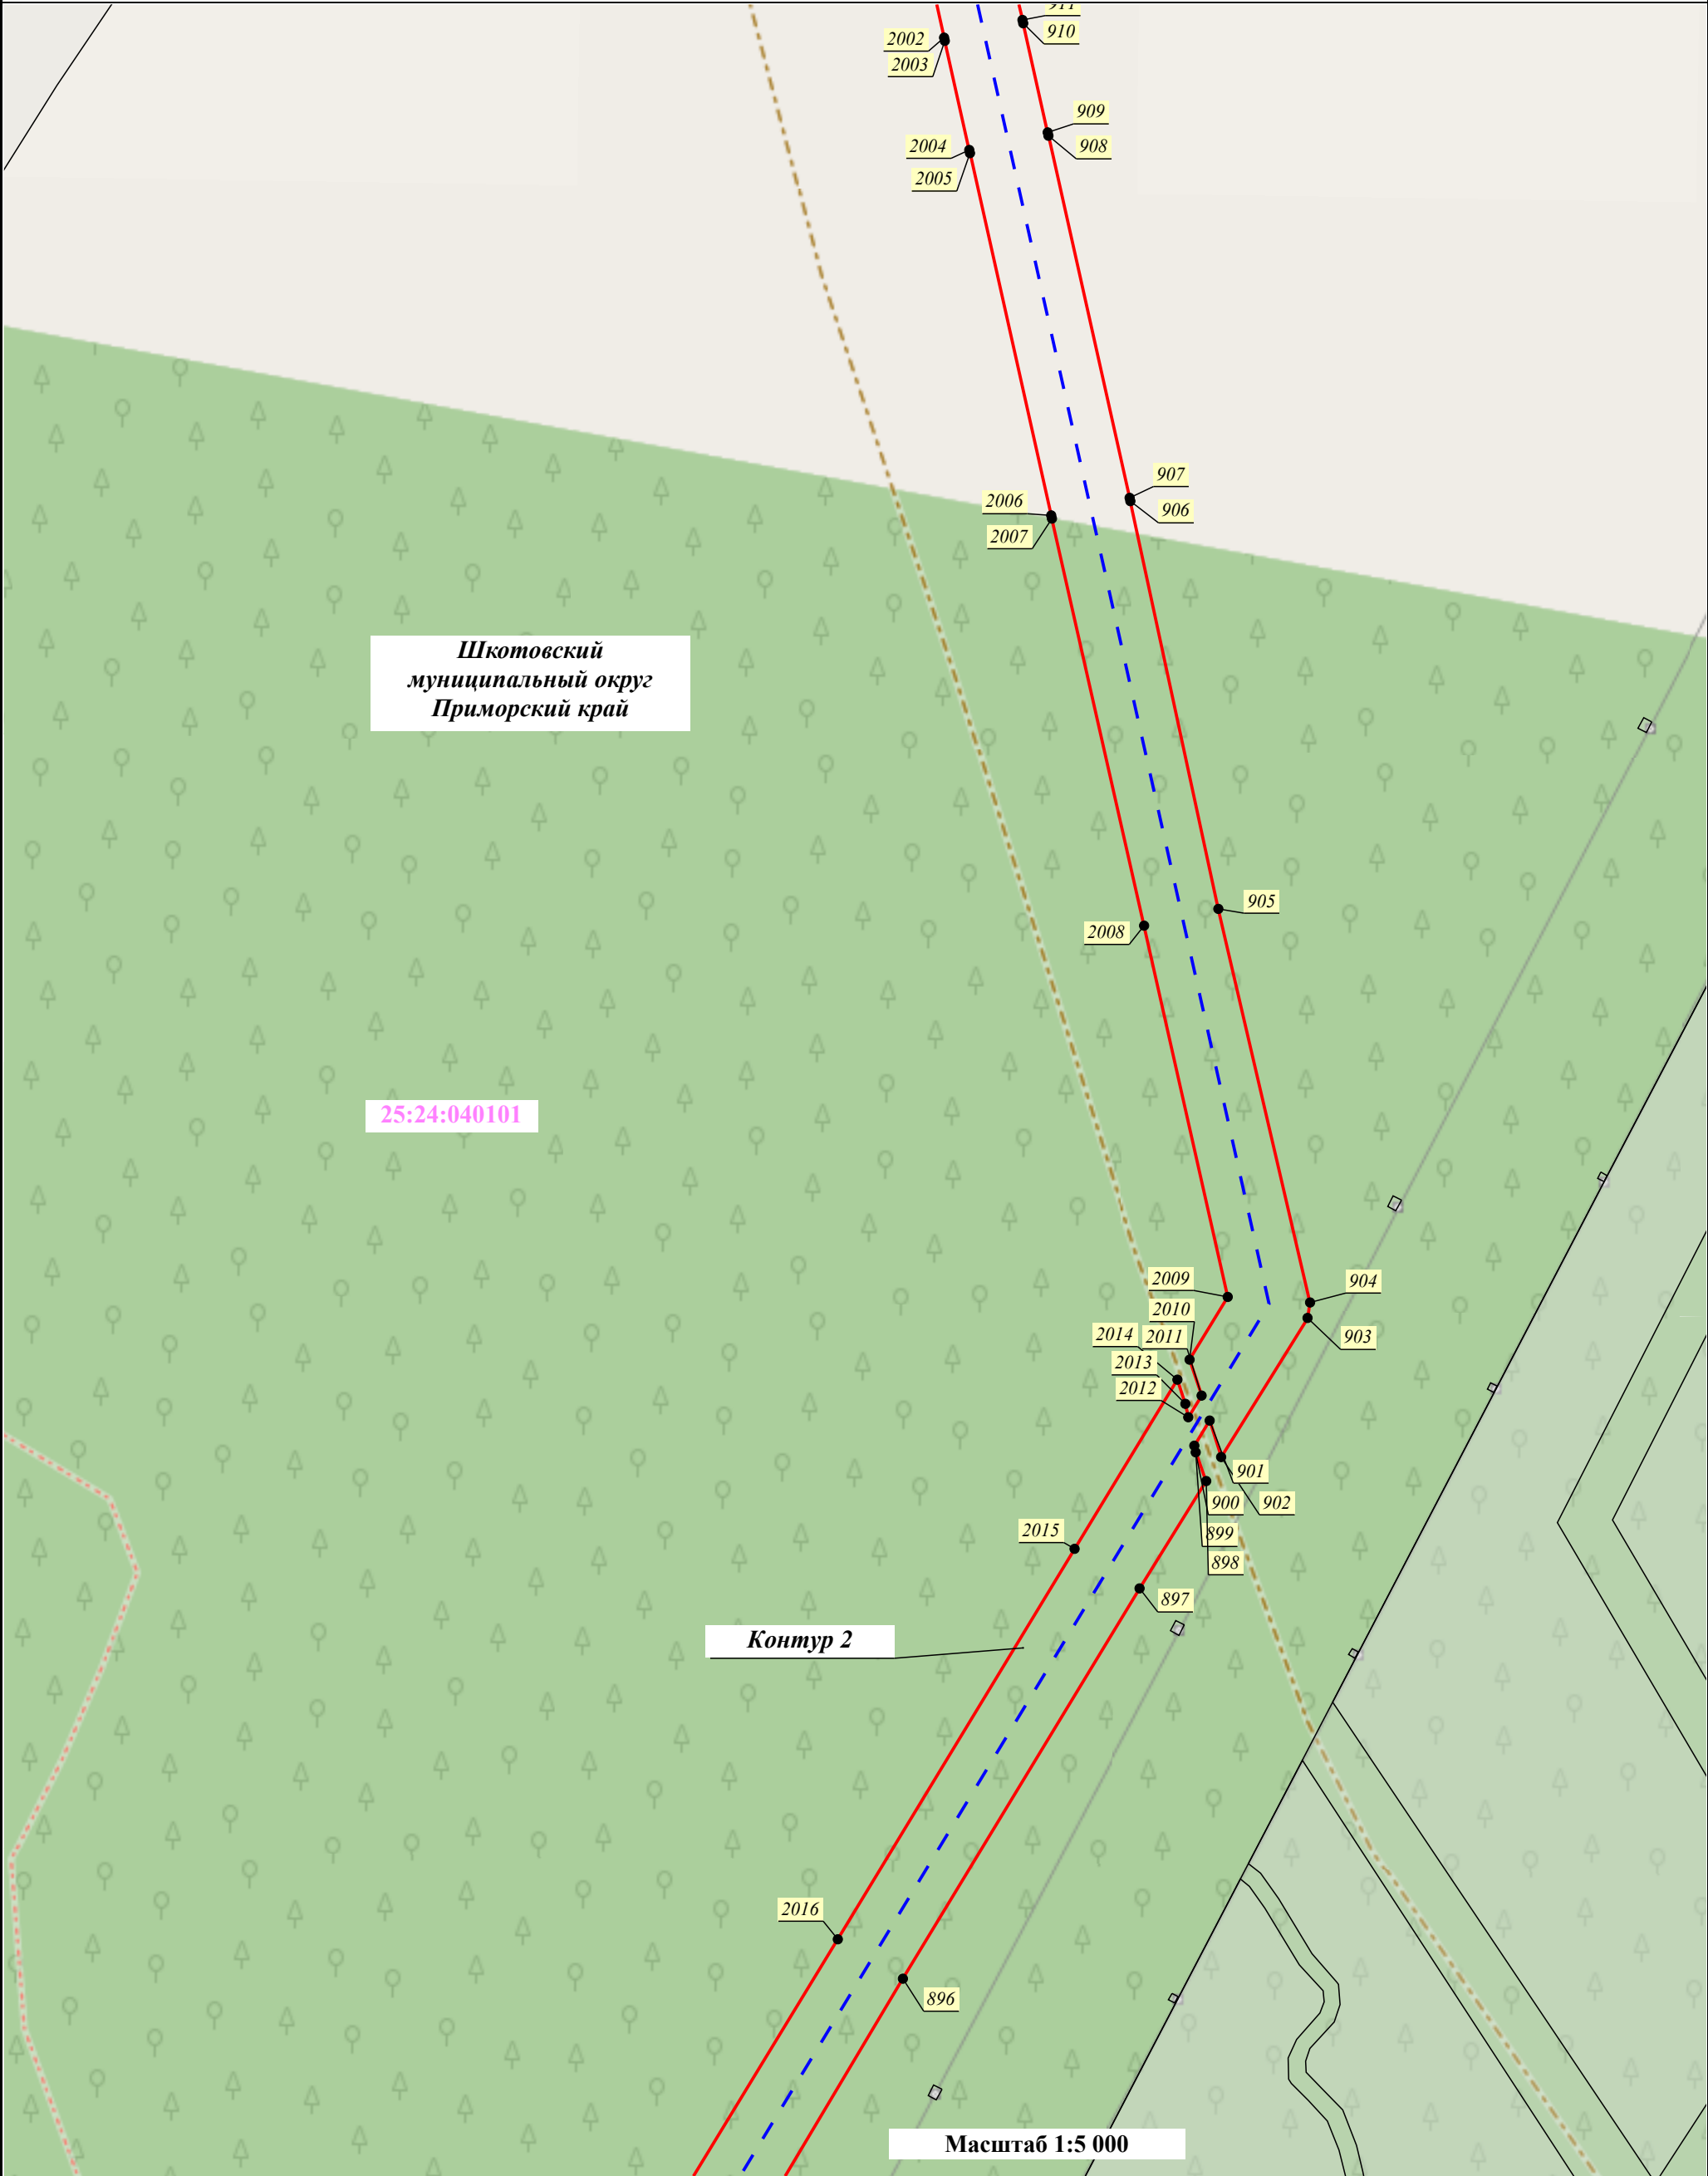


Условные обозначения:

- Проектные границы публичного сервитута
- Порядковый номер контура публичного сервитута
- Границы и кадастровые номера земельных участков, в отношении которых испрашивается публичный сервитут
- Проектное местоположение инженерного сооружения:
 - ось КВЛ 220 кВ Владивосток - Морская
- Характерная точка проектных границ публичного сервитута
- Установленные границы административно-территориальных образований
- Границы и номер кадастрового квартала, сведения о которых содержатся в ЕГРН
- Границы Владивостокского лесничества, реестровый номер 25:00-6.343

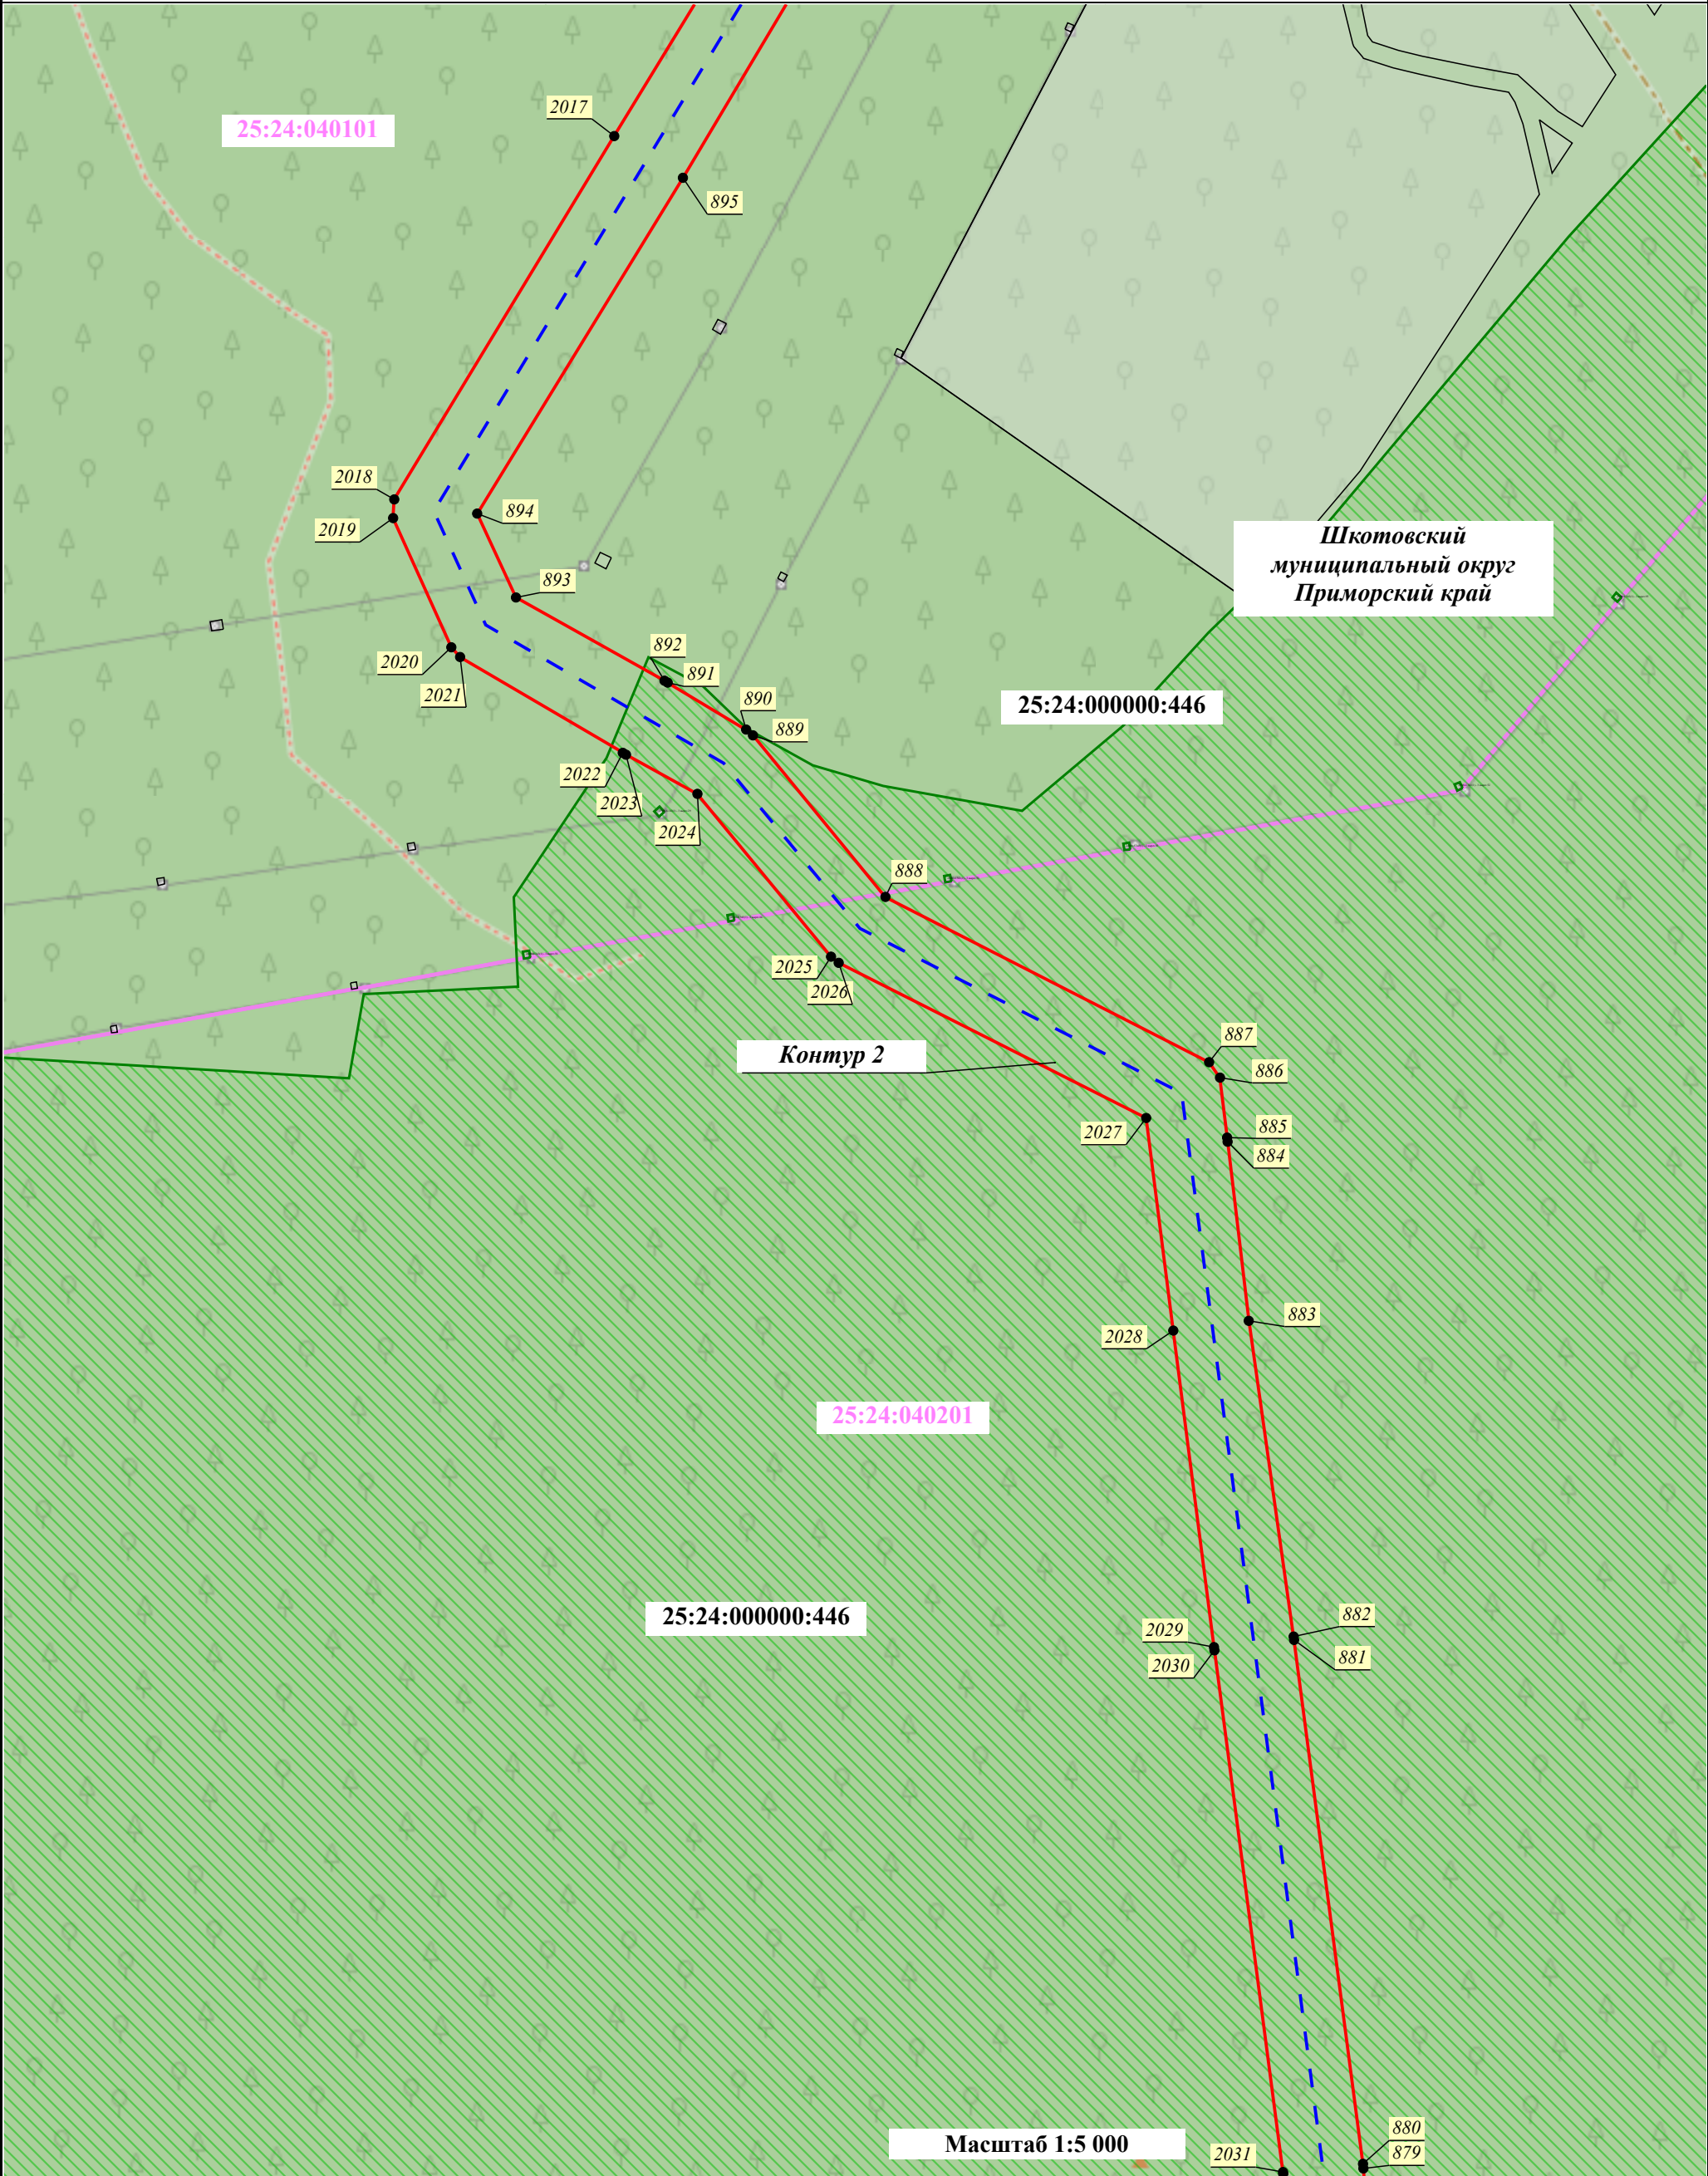


Условные обозначения:	
	- Проектные границы публичного сервитута
	- Проектное местоположение инженерного сооружения: - ось КВЛ 220 кВ Владивосток - Морская
	- Характерная точка проектных границ публичного сервитута
	- Порядковый номер контура публичного сервитута
	- Установленные границы административно-территориальных образований
	- Границы и номер кадастрового квартала, сведения о которых содержатся в ЕГРН
	- Границы Владивостокского лесничества, реестровый номер 25:00-6.343
	- Границы и кадастровые номера земельных участков, в отношении которых испрашивается публичный сервитут

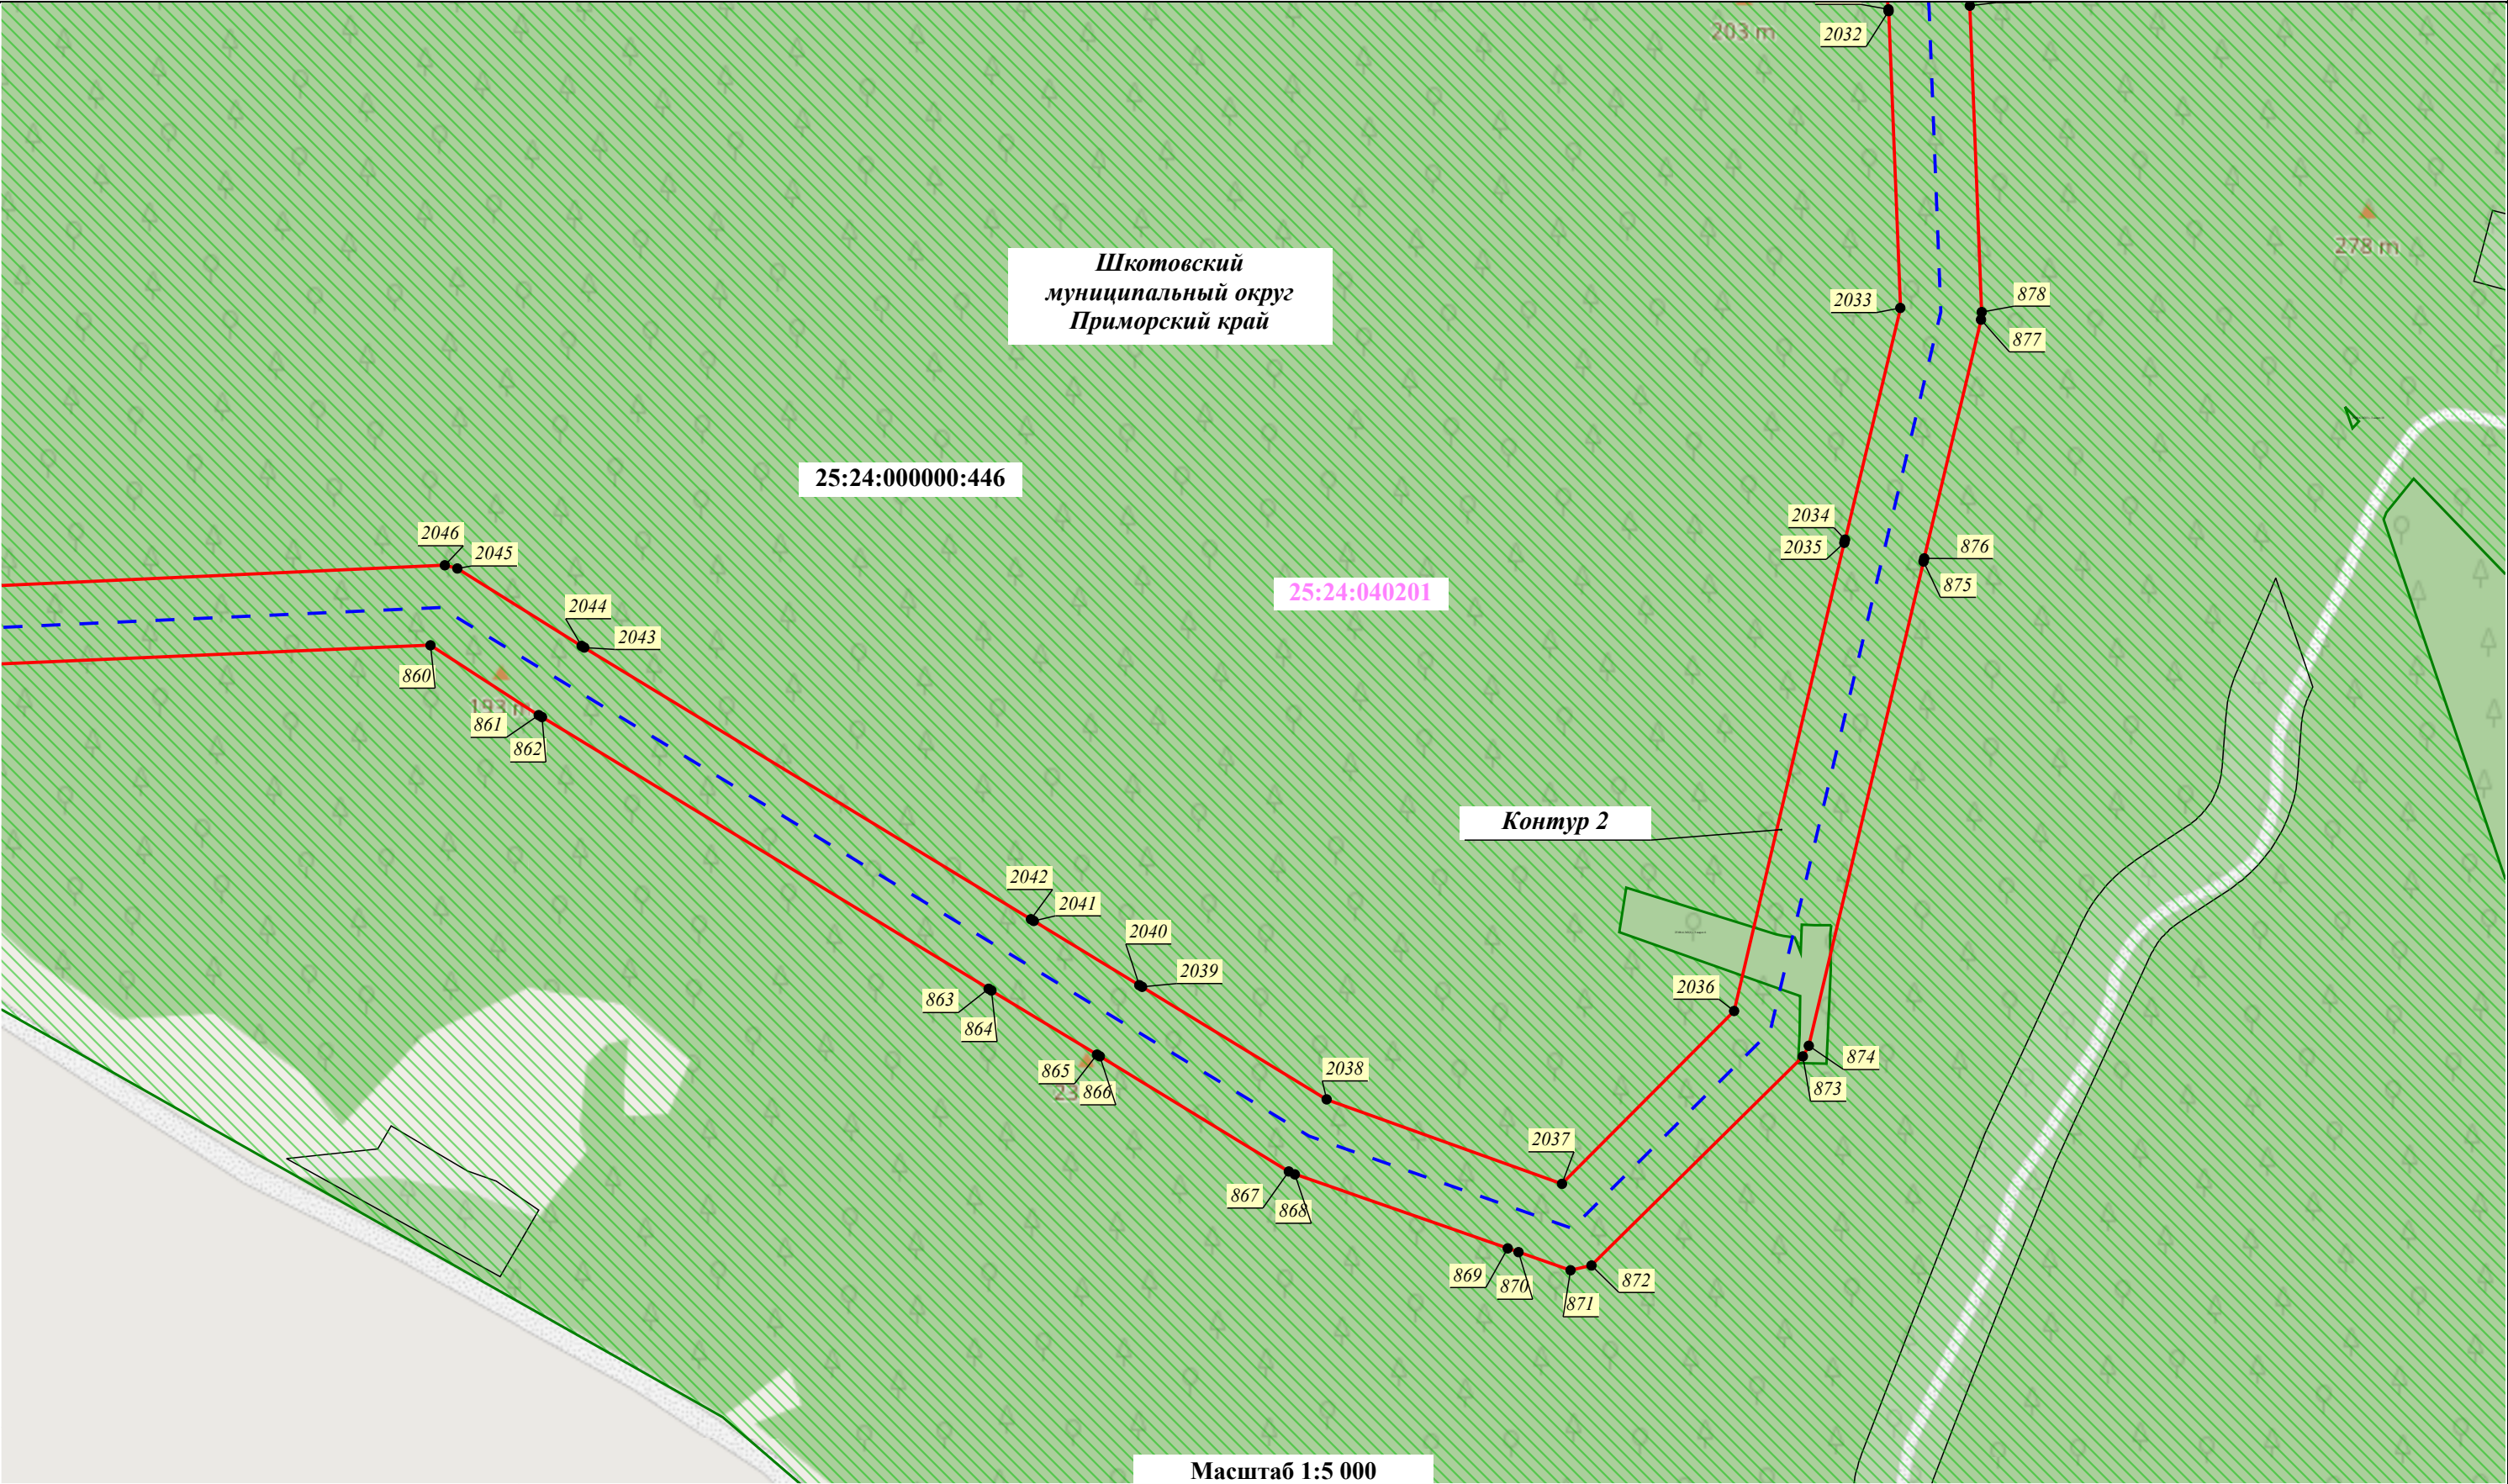

Масштаб 1:5 000


Условные обозначения:

- | | | | | | |
|--|--|--|---|--|---|
| | - Проектные границы публичного сервитута | | - Характерная точка проектных границ публичного сервитута | | - Порядковый номер контура публичного сервитута |
| | - Установленные границы административно-территориальных образований | | - Границы и кадастровые номера земельных участков, в отношении которых испрашивается публичный сервитут | | - Границы и номер кадастрового квартала, сведения о которых содержатся в ЕГРН |
| | - Проектное местоположение инженерного сооружения:
- ось КВЛ 220 кВ Владивосток - Морская | | - Границы Владивостокского лесничества, реестровый номер 25:00-6.343 | | |

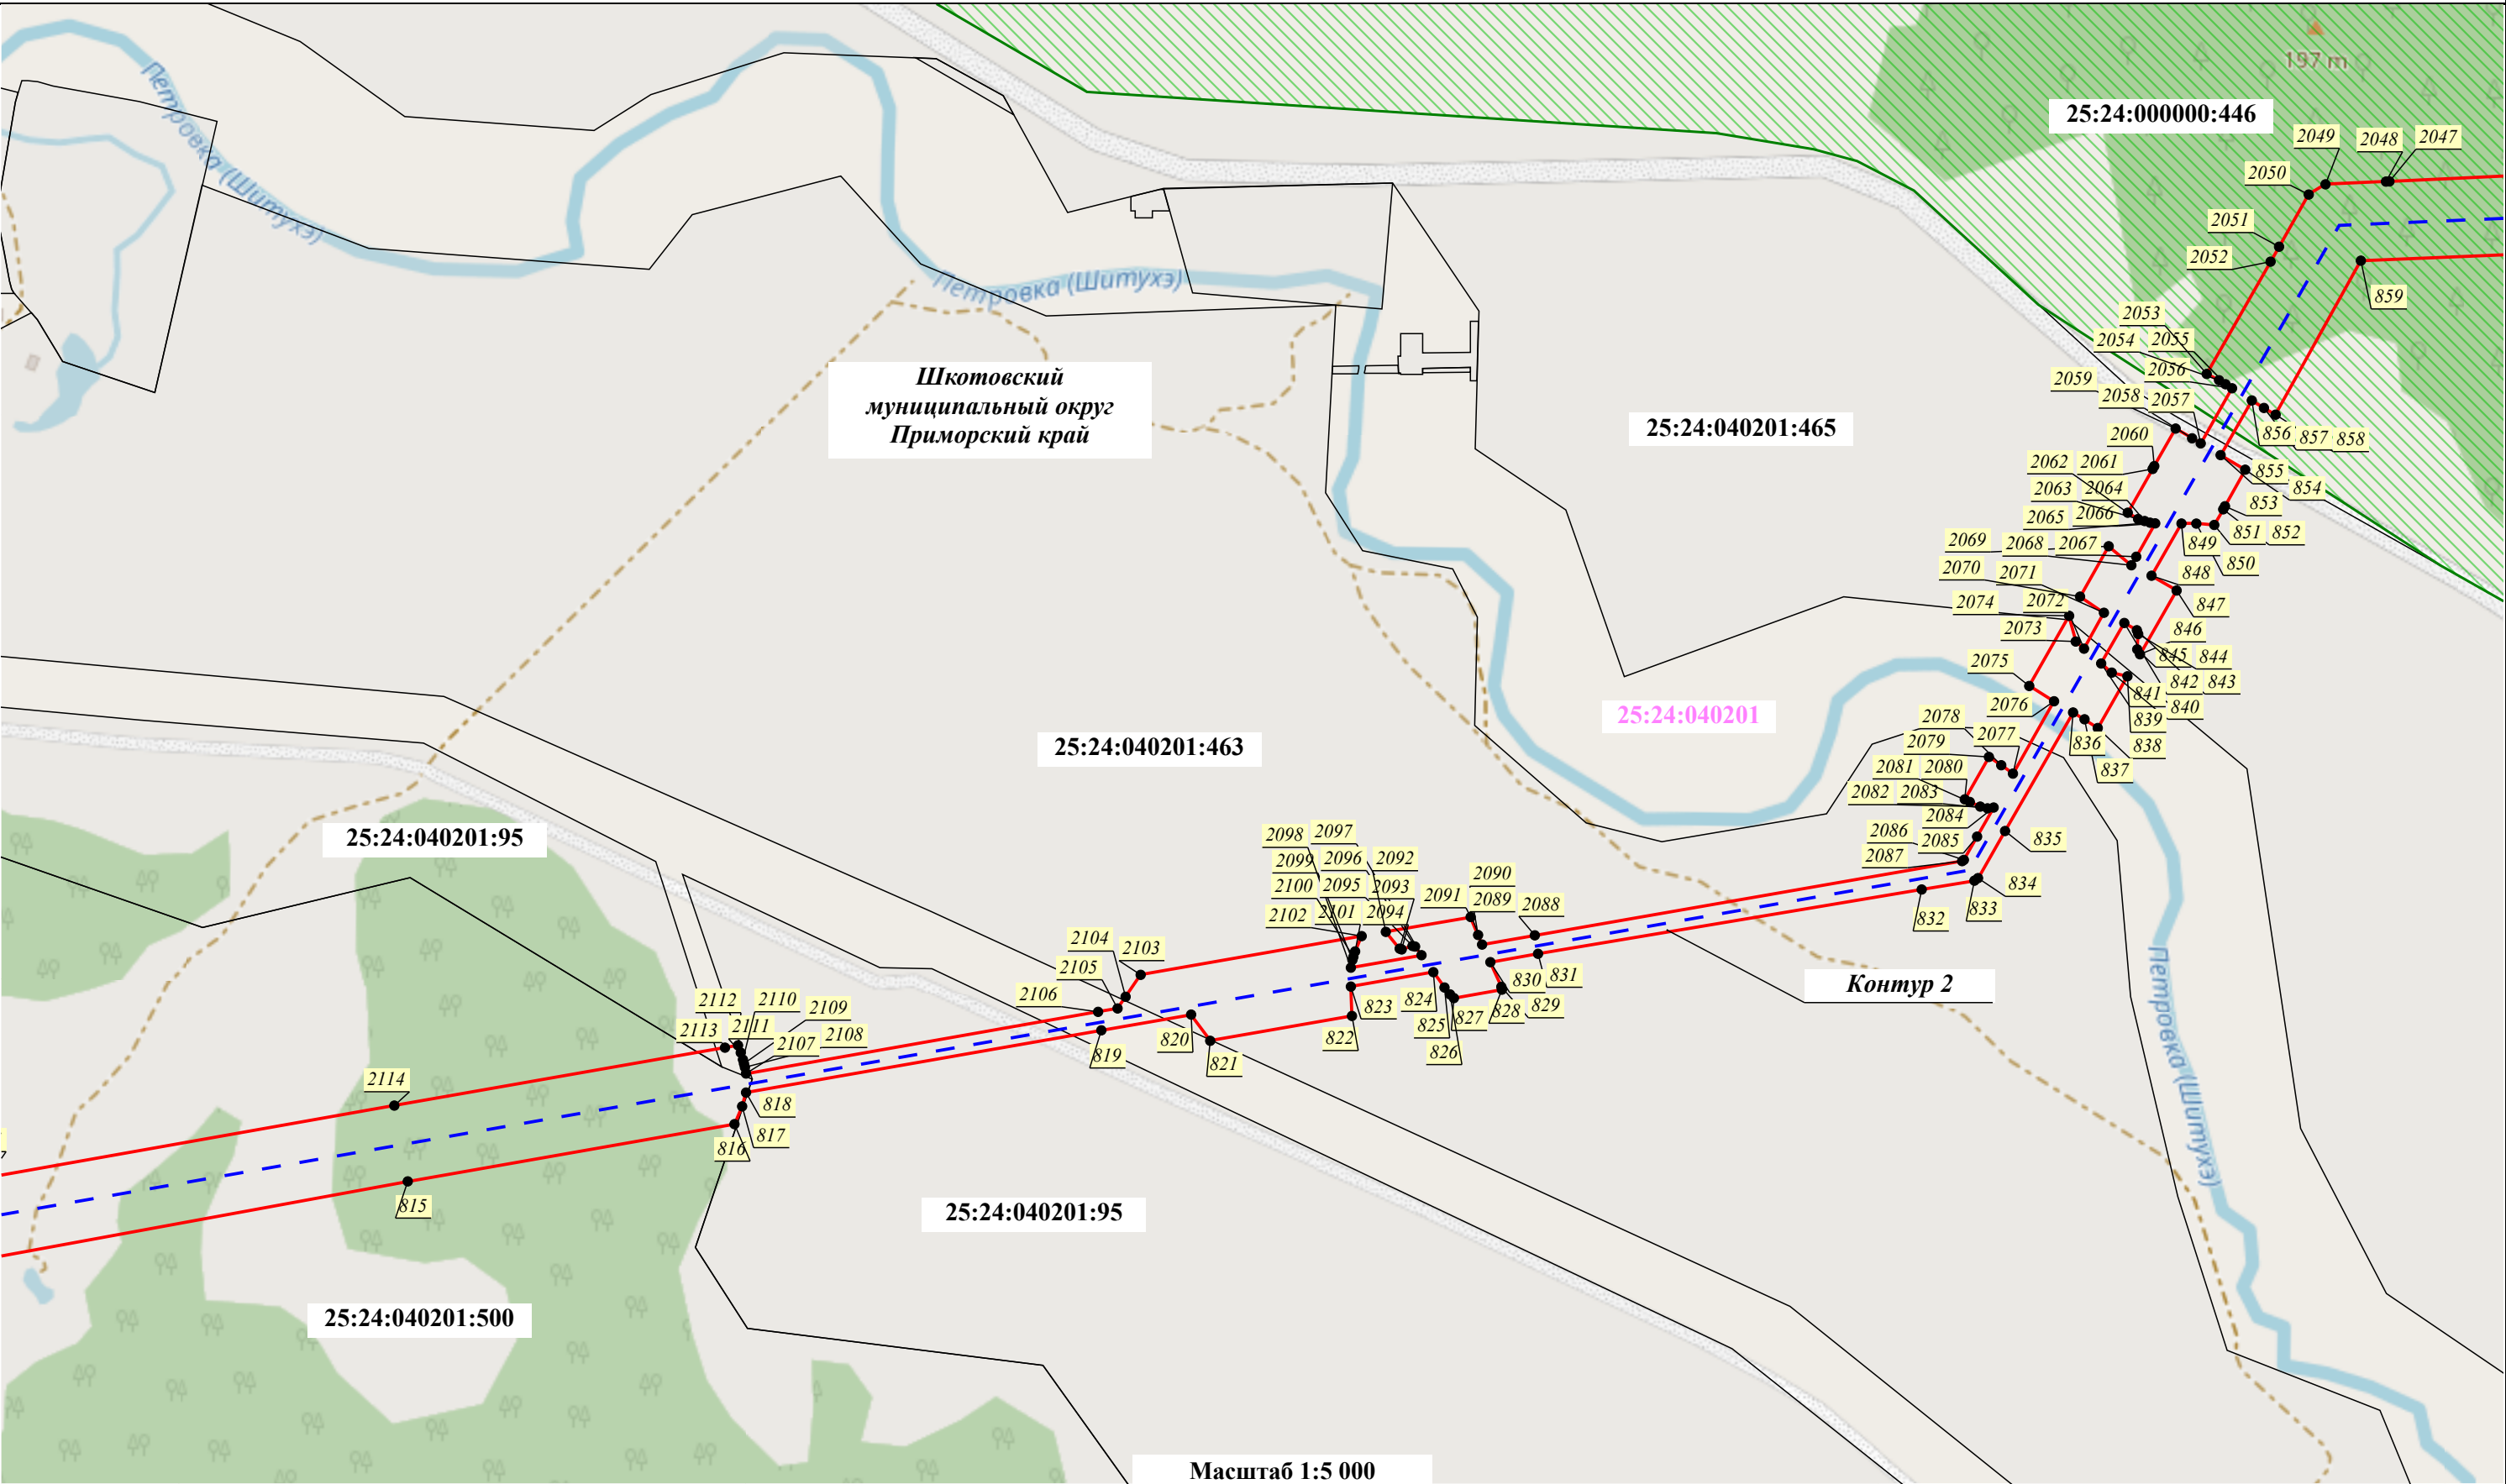


Условные обозначения:

- Проектные границы публичного сервитута
- Установленные границы административно-территориальных образований
- Проектное местоположение инженерного сооружения:
- ось КВЛ 220 кВ Владивосток - Морская
- Характерная точка проектных границ публичного сервитута
- Границы и кадастровые номера земельных участков, в отношении которых испрашивается публичный сервитут
- Границы Владивостокского лесничества, реестровый номер 25:00-6.343
- Порядковый номер контура публичного сервитута
- Границы и номер кадастрового квартала, сведения о которых содержатся в ЕГРН

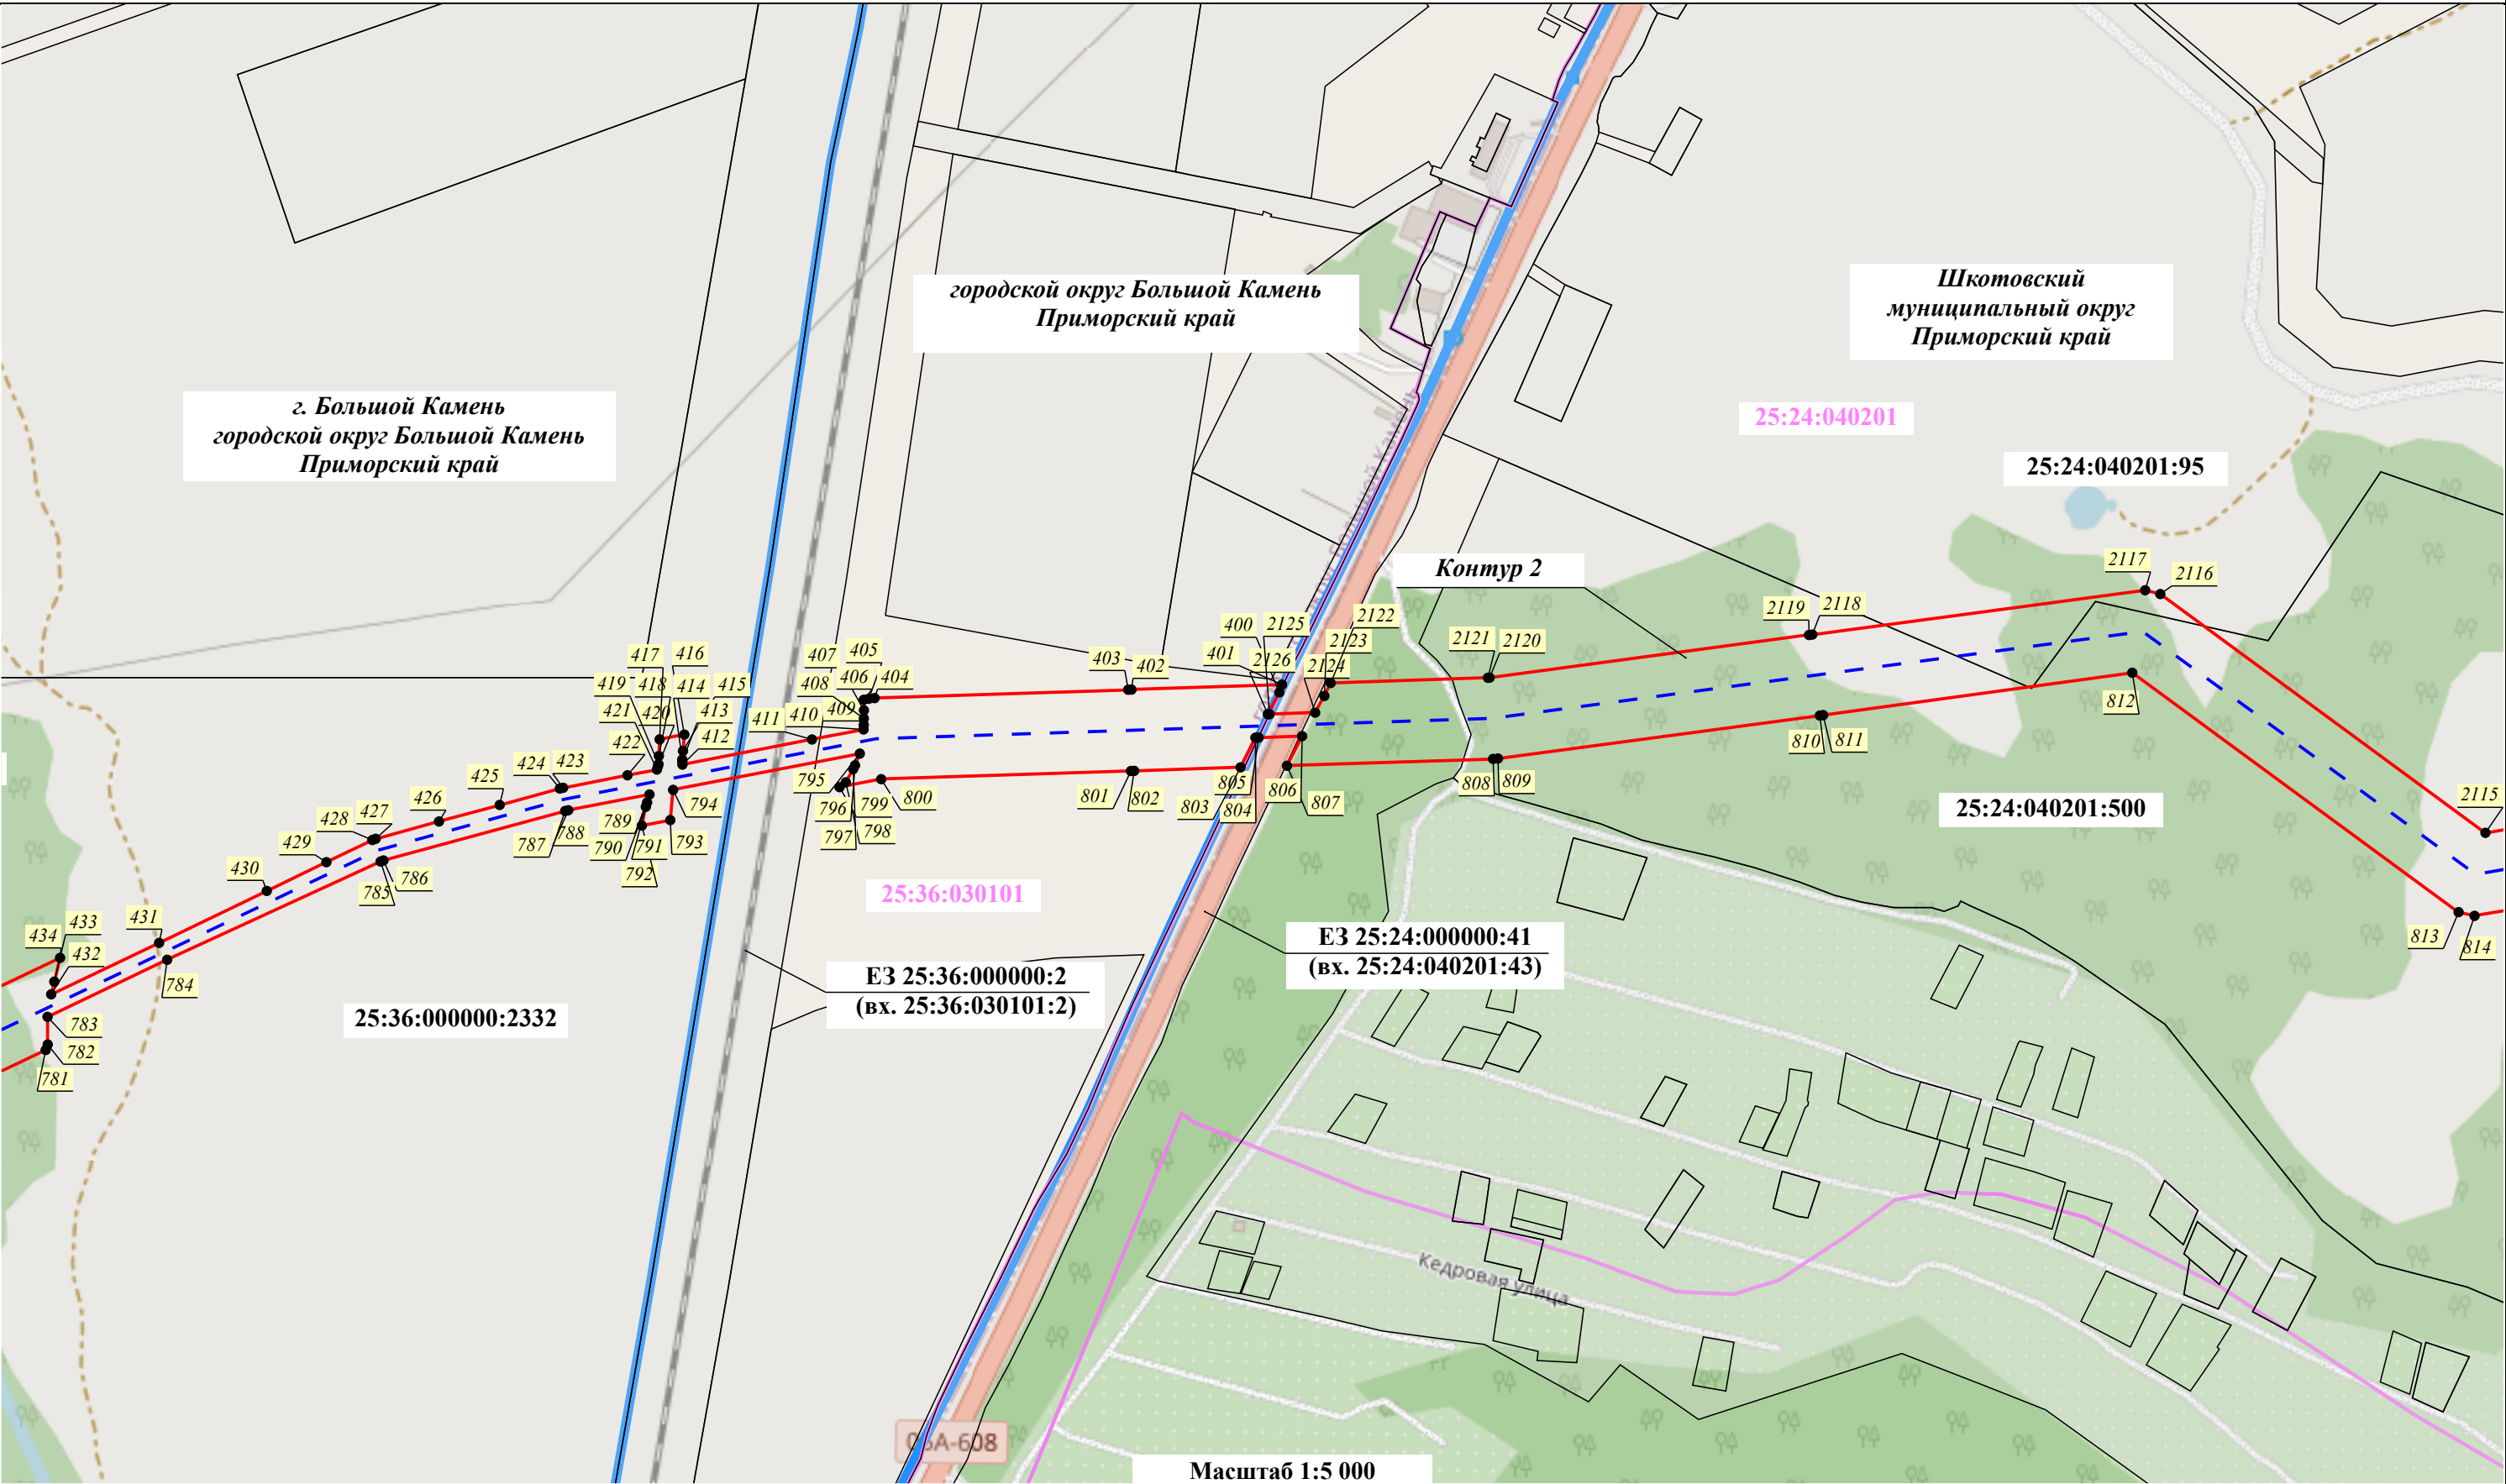


Условные обозначения:

- | | | | | | |
|--|---|--|---|--|---|
| | - Проектные границы публичного сервитута | | - Характерная точка проектных границ публичного сервитута | | - Порядковый номер контура публичного сервитута |
| | - Установленные границы административно-территориальных образований | | - Границы и кадастровые номера земельных участков, в отношении которых испрашивается публичный сервитут | | - Границы и номер кадастрового квартала, сведения о которых содержатся в ЕГРН |
| | - Проектное местоположение инженерного сооружения: | | - Границы Владивостокского лесничества, реестровый номер 25:00-6.343 | | |
| | - ось КВЛ 220 кВ Владивосток - Морская | | | | |

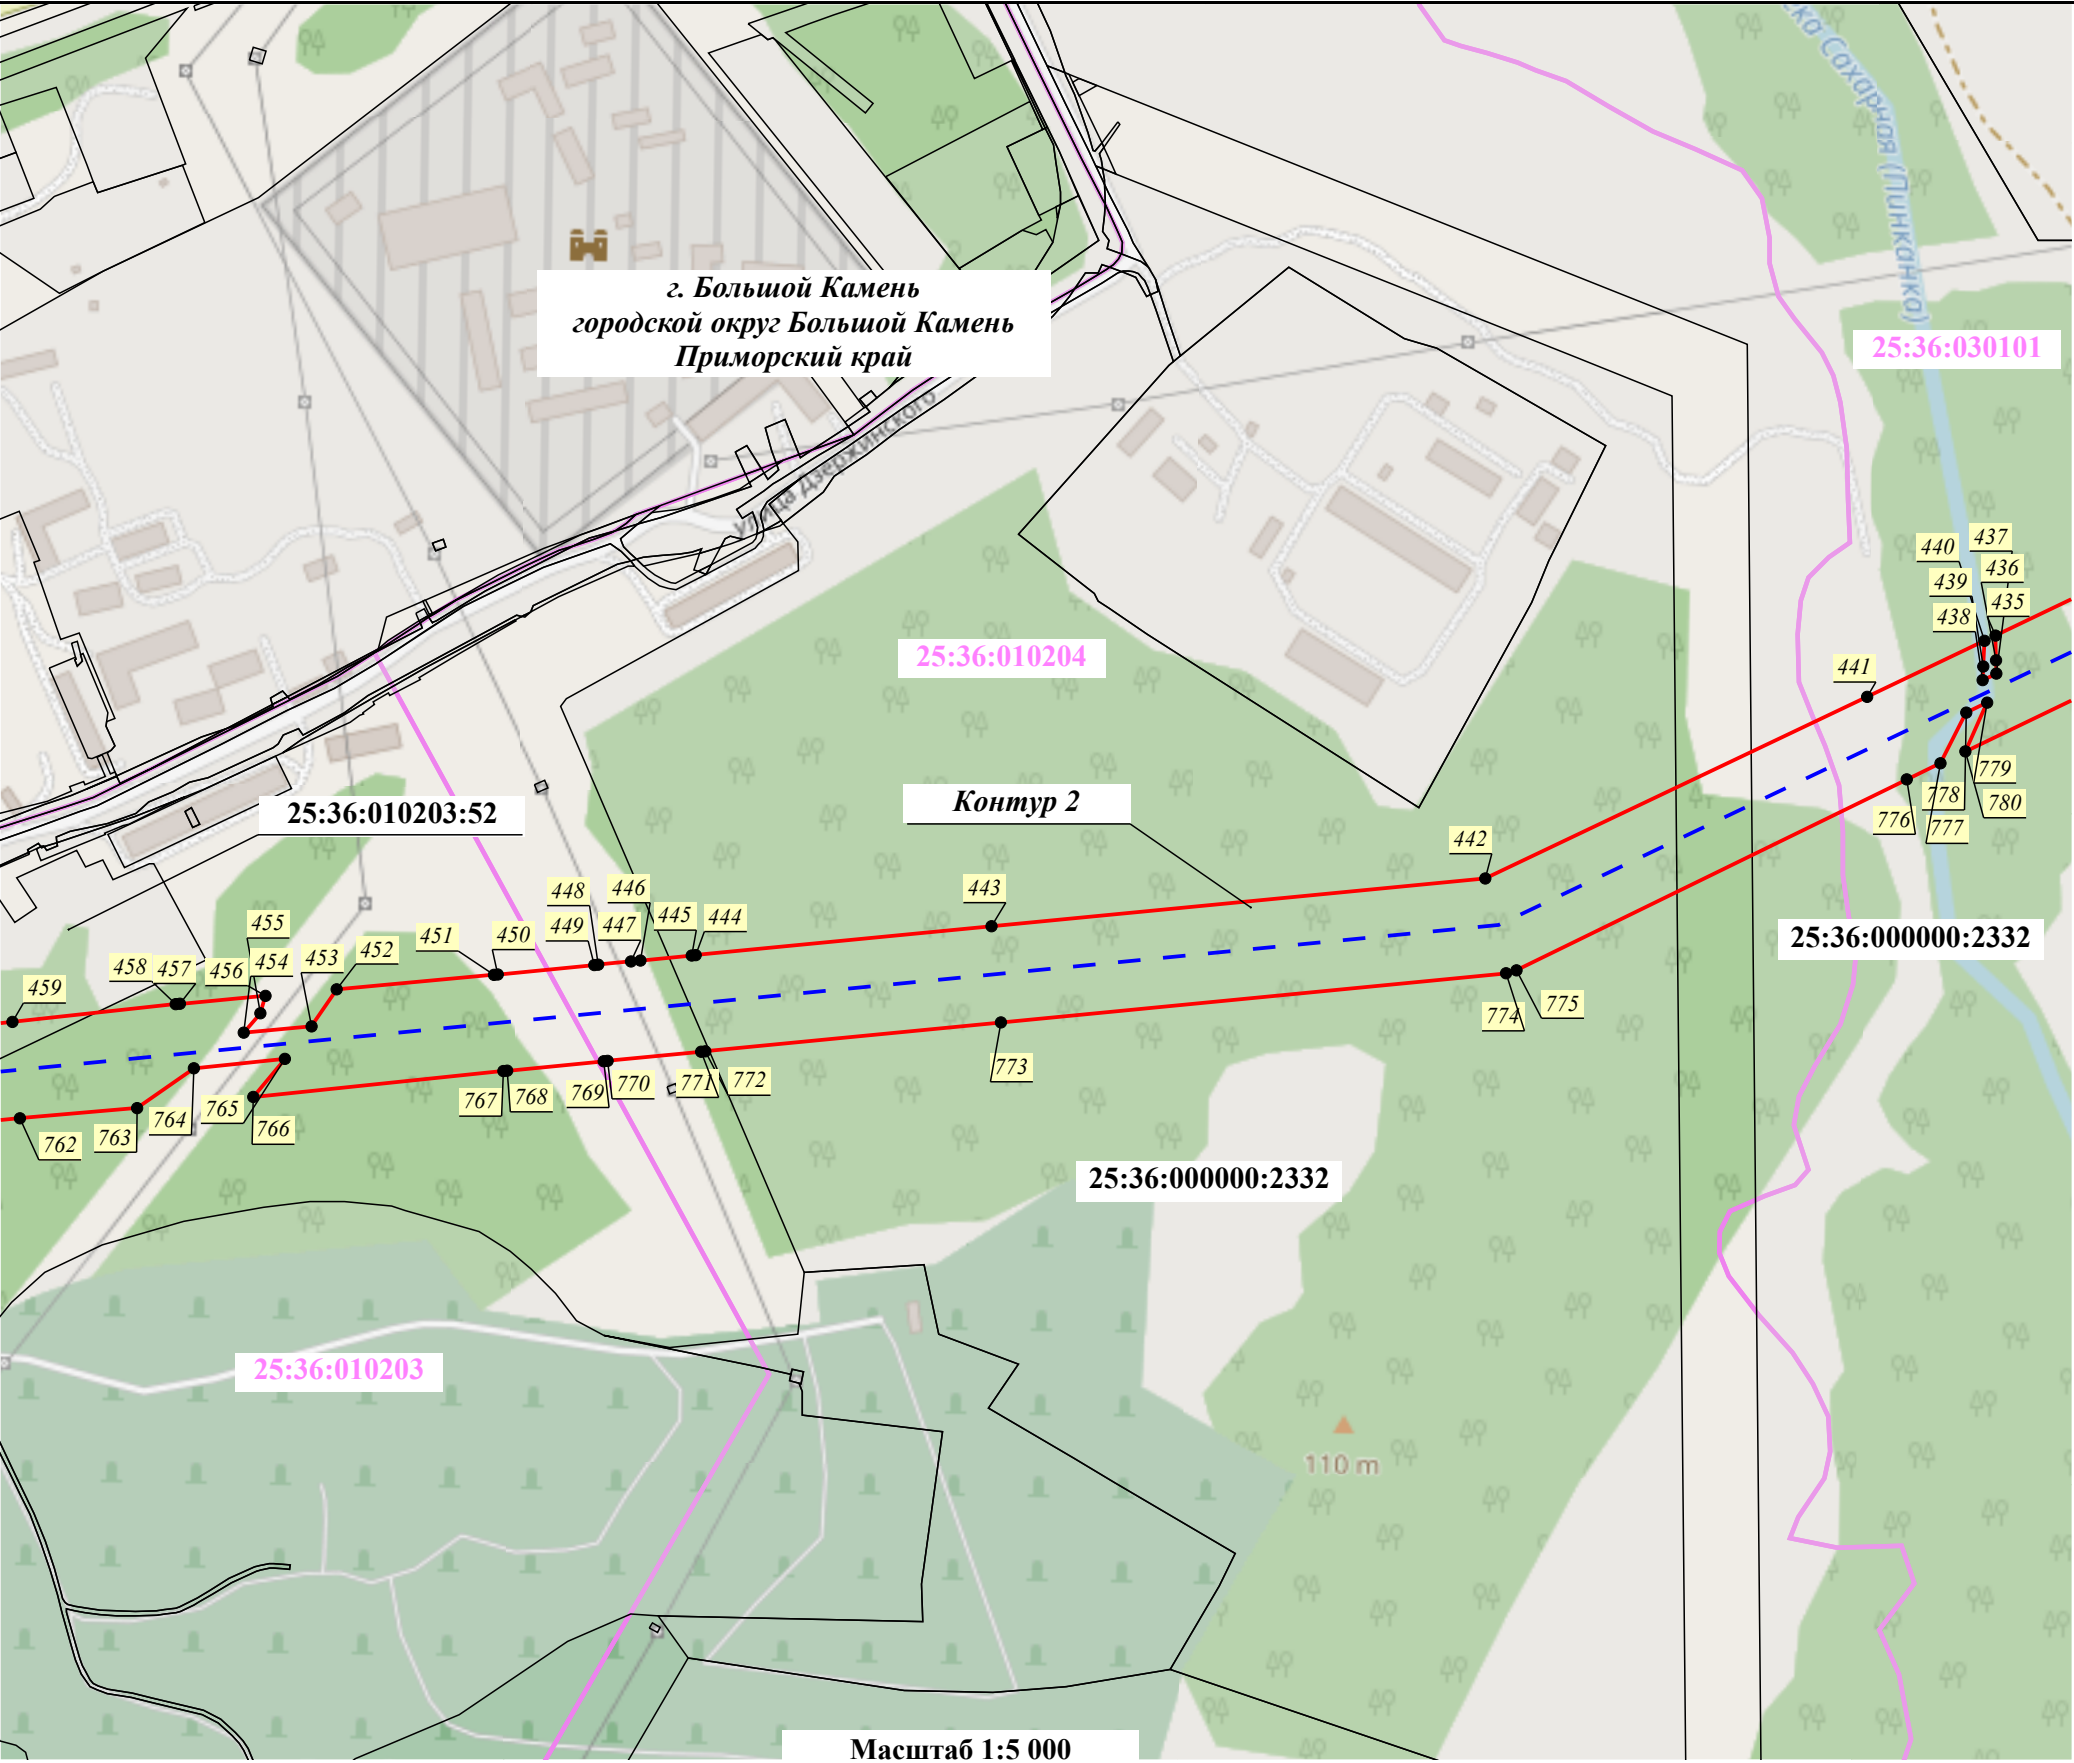



Условные обозначения:

- Проектные границы публичного сервитута
- Установленные границы административно-территориальных образований
- Проектное местоположение инженерного сооружения:
- ось КВЛ 220 кВ Владивосток - Морская
- Характерная точка проектных границ публичного сервитута
- Границы и кадастровые номера земельных участков, в отношении которых испрашивается публичный сервитут
- Границы Владивостокского лесничества, реестровый номер 25:00-6.343
- Порядковый номер контура публичного сервитута
- Границы и номер кадастрового квартала, сведения о которых содержатся в ЕГРН

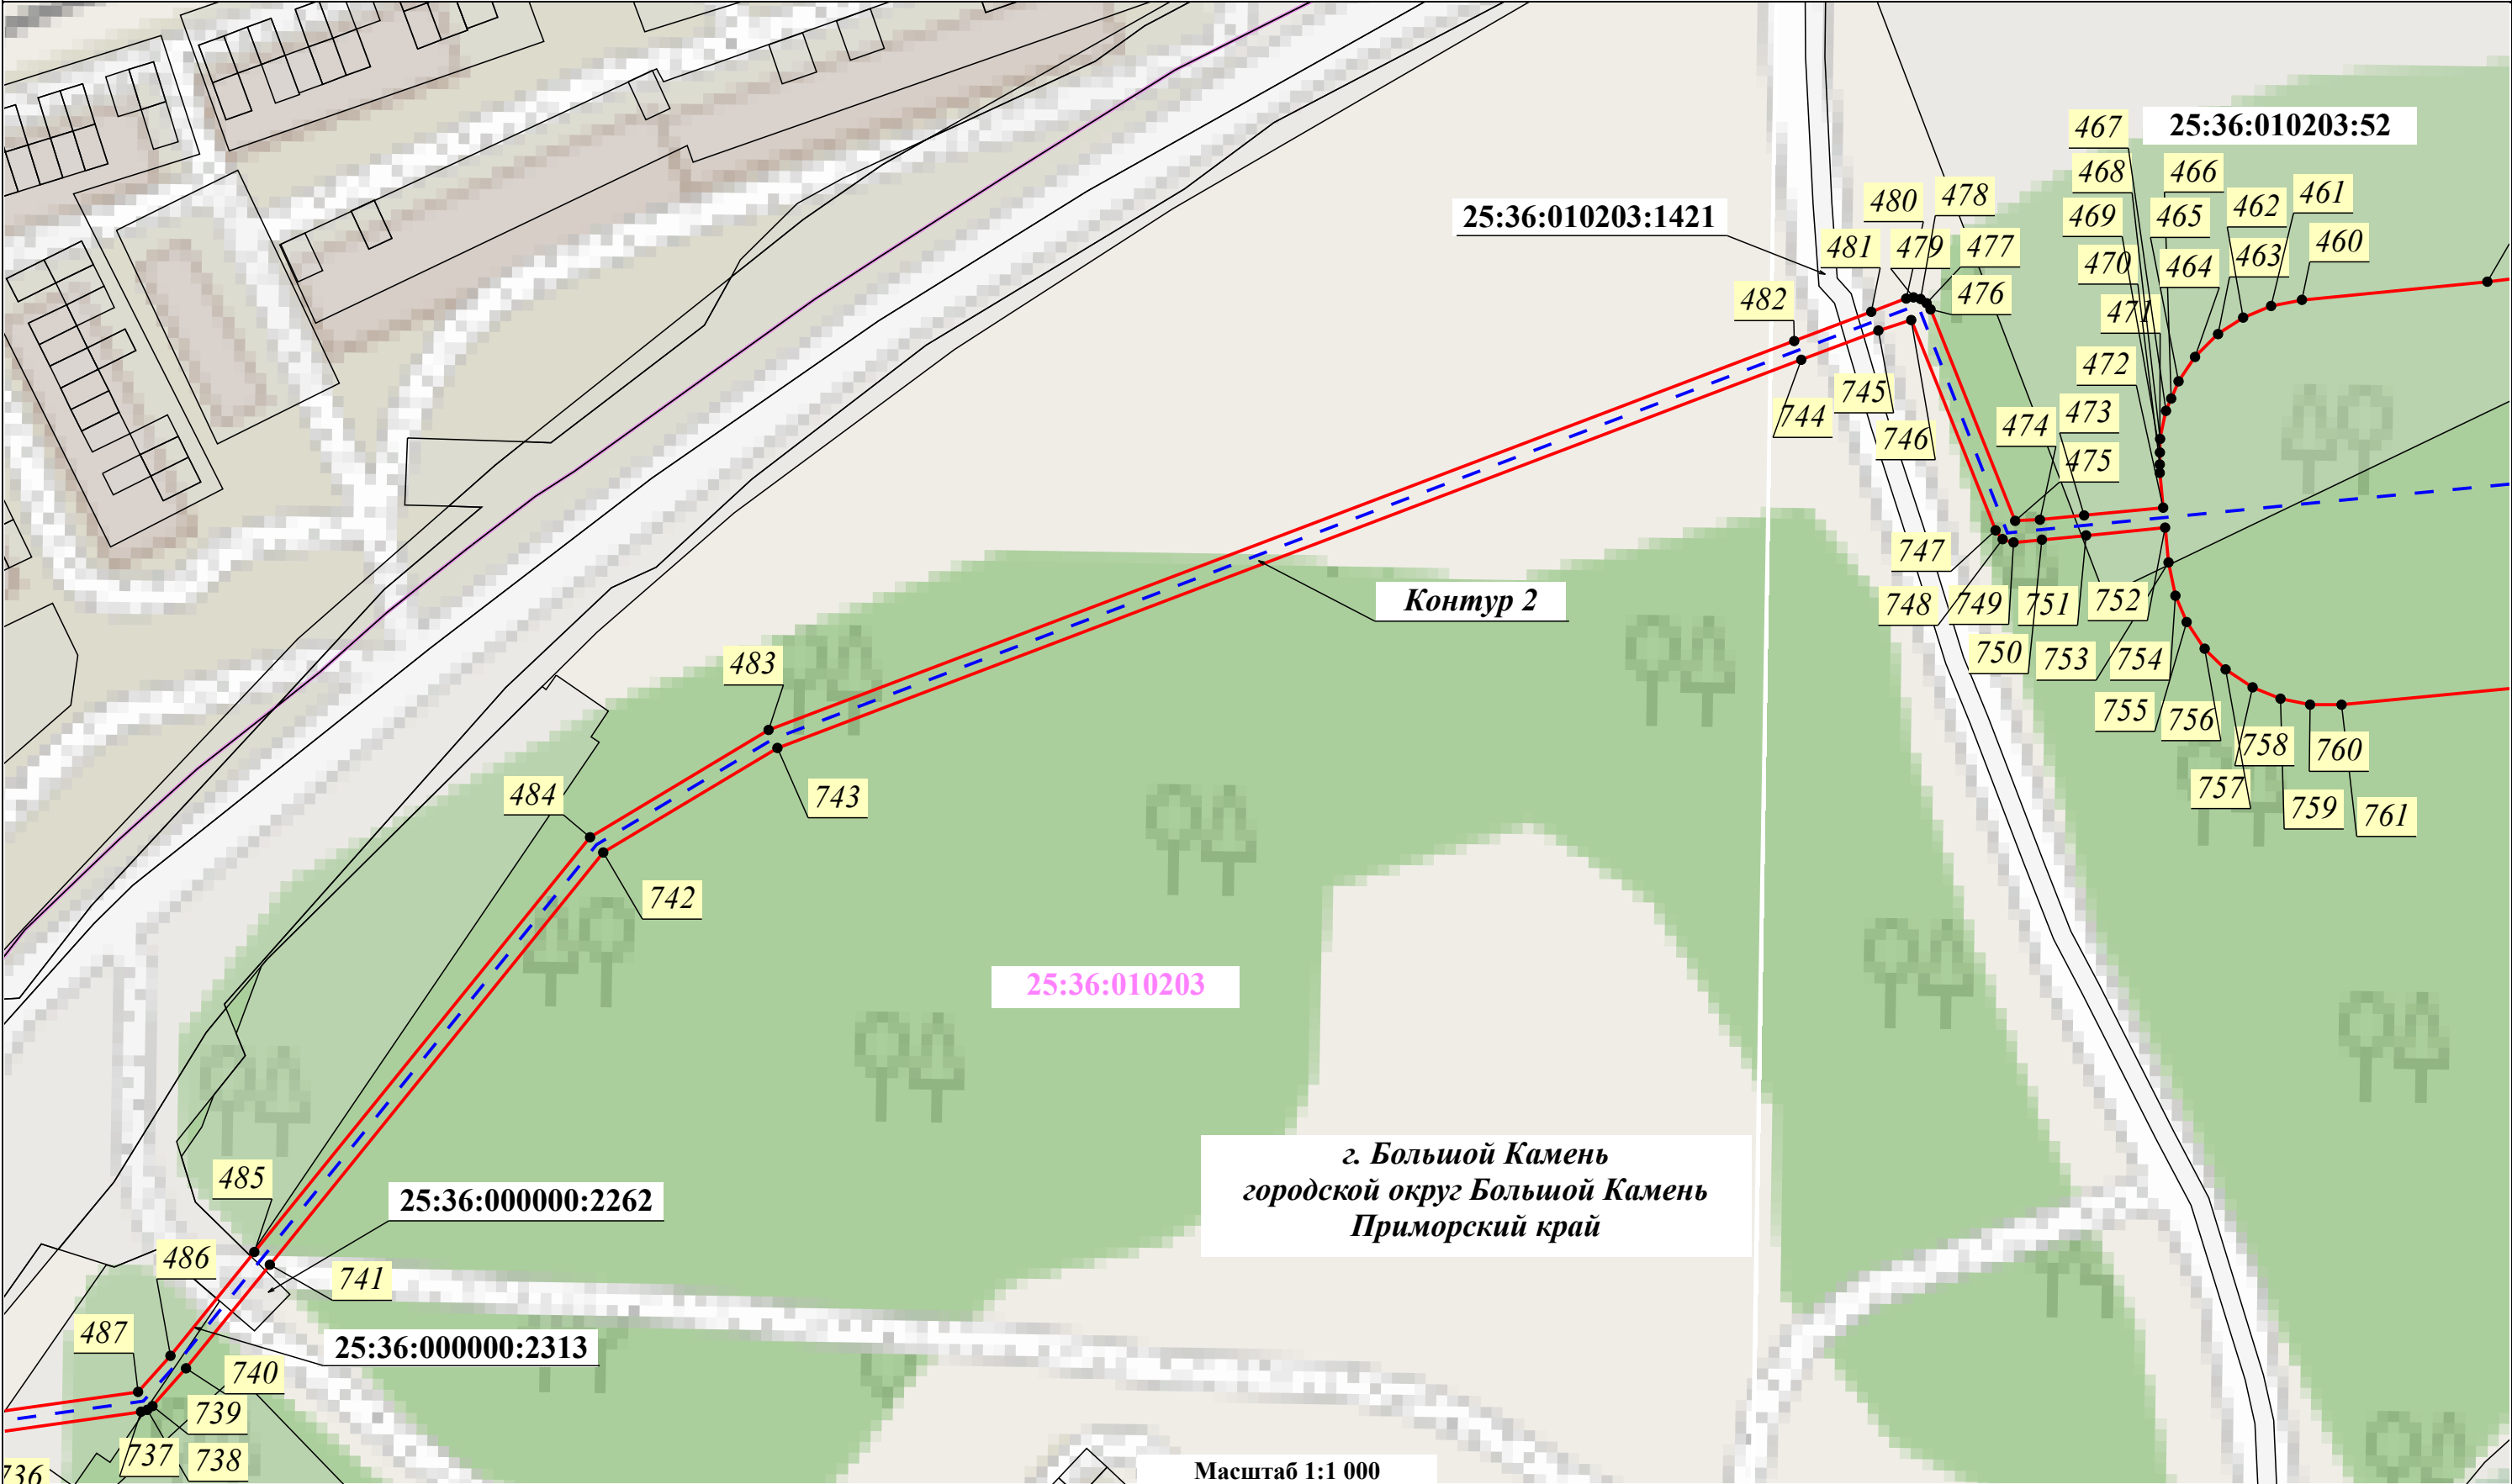


Условные обозначения:

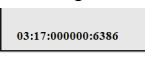- | | | |
|---|---|---|
|  - Проектные границы публичного сервитута |  - Характерная точка проектных границ публичного сервитута |  - Порядковый номер контура публичного сервитута |
|  - Установленные границы административно-территориальных образований |  - Границы и кадастровые номера земельных участков, в отношении которых испрашивается публичный сервитут |  - Границы и номер кадастрового квартала, сведения о которых содержатся в ЕГРН |
|  - Проектное местоположение инженерного сооружения: |  - Границы Владивостокского лесничества, реестровый номер 25:00-6.343 | |
|  - ось КВЛ 220 кВ Владивосток - Морская | | |

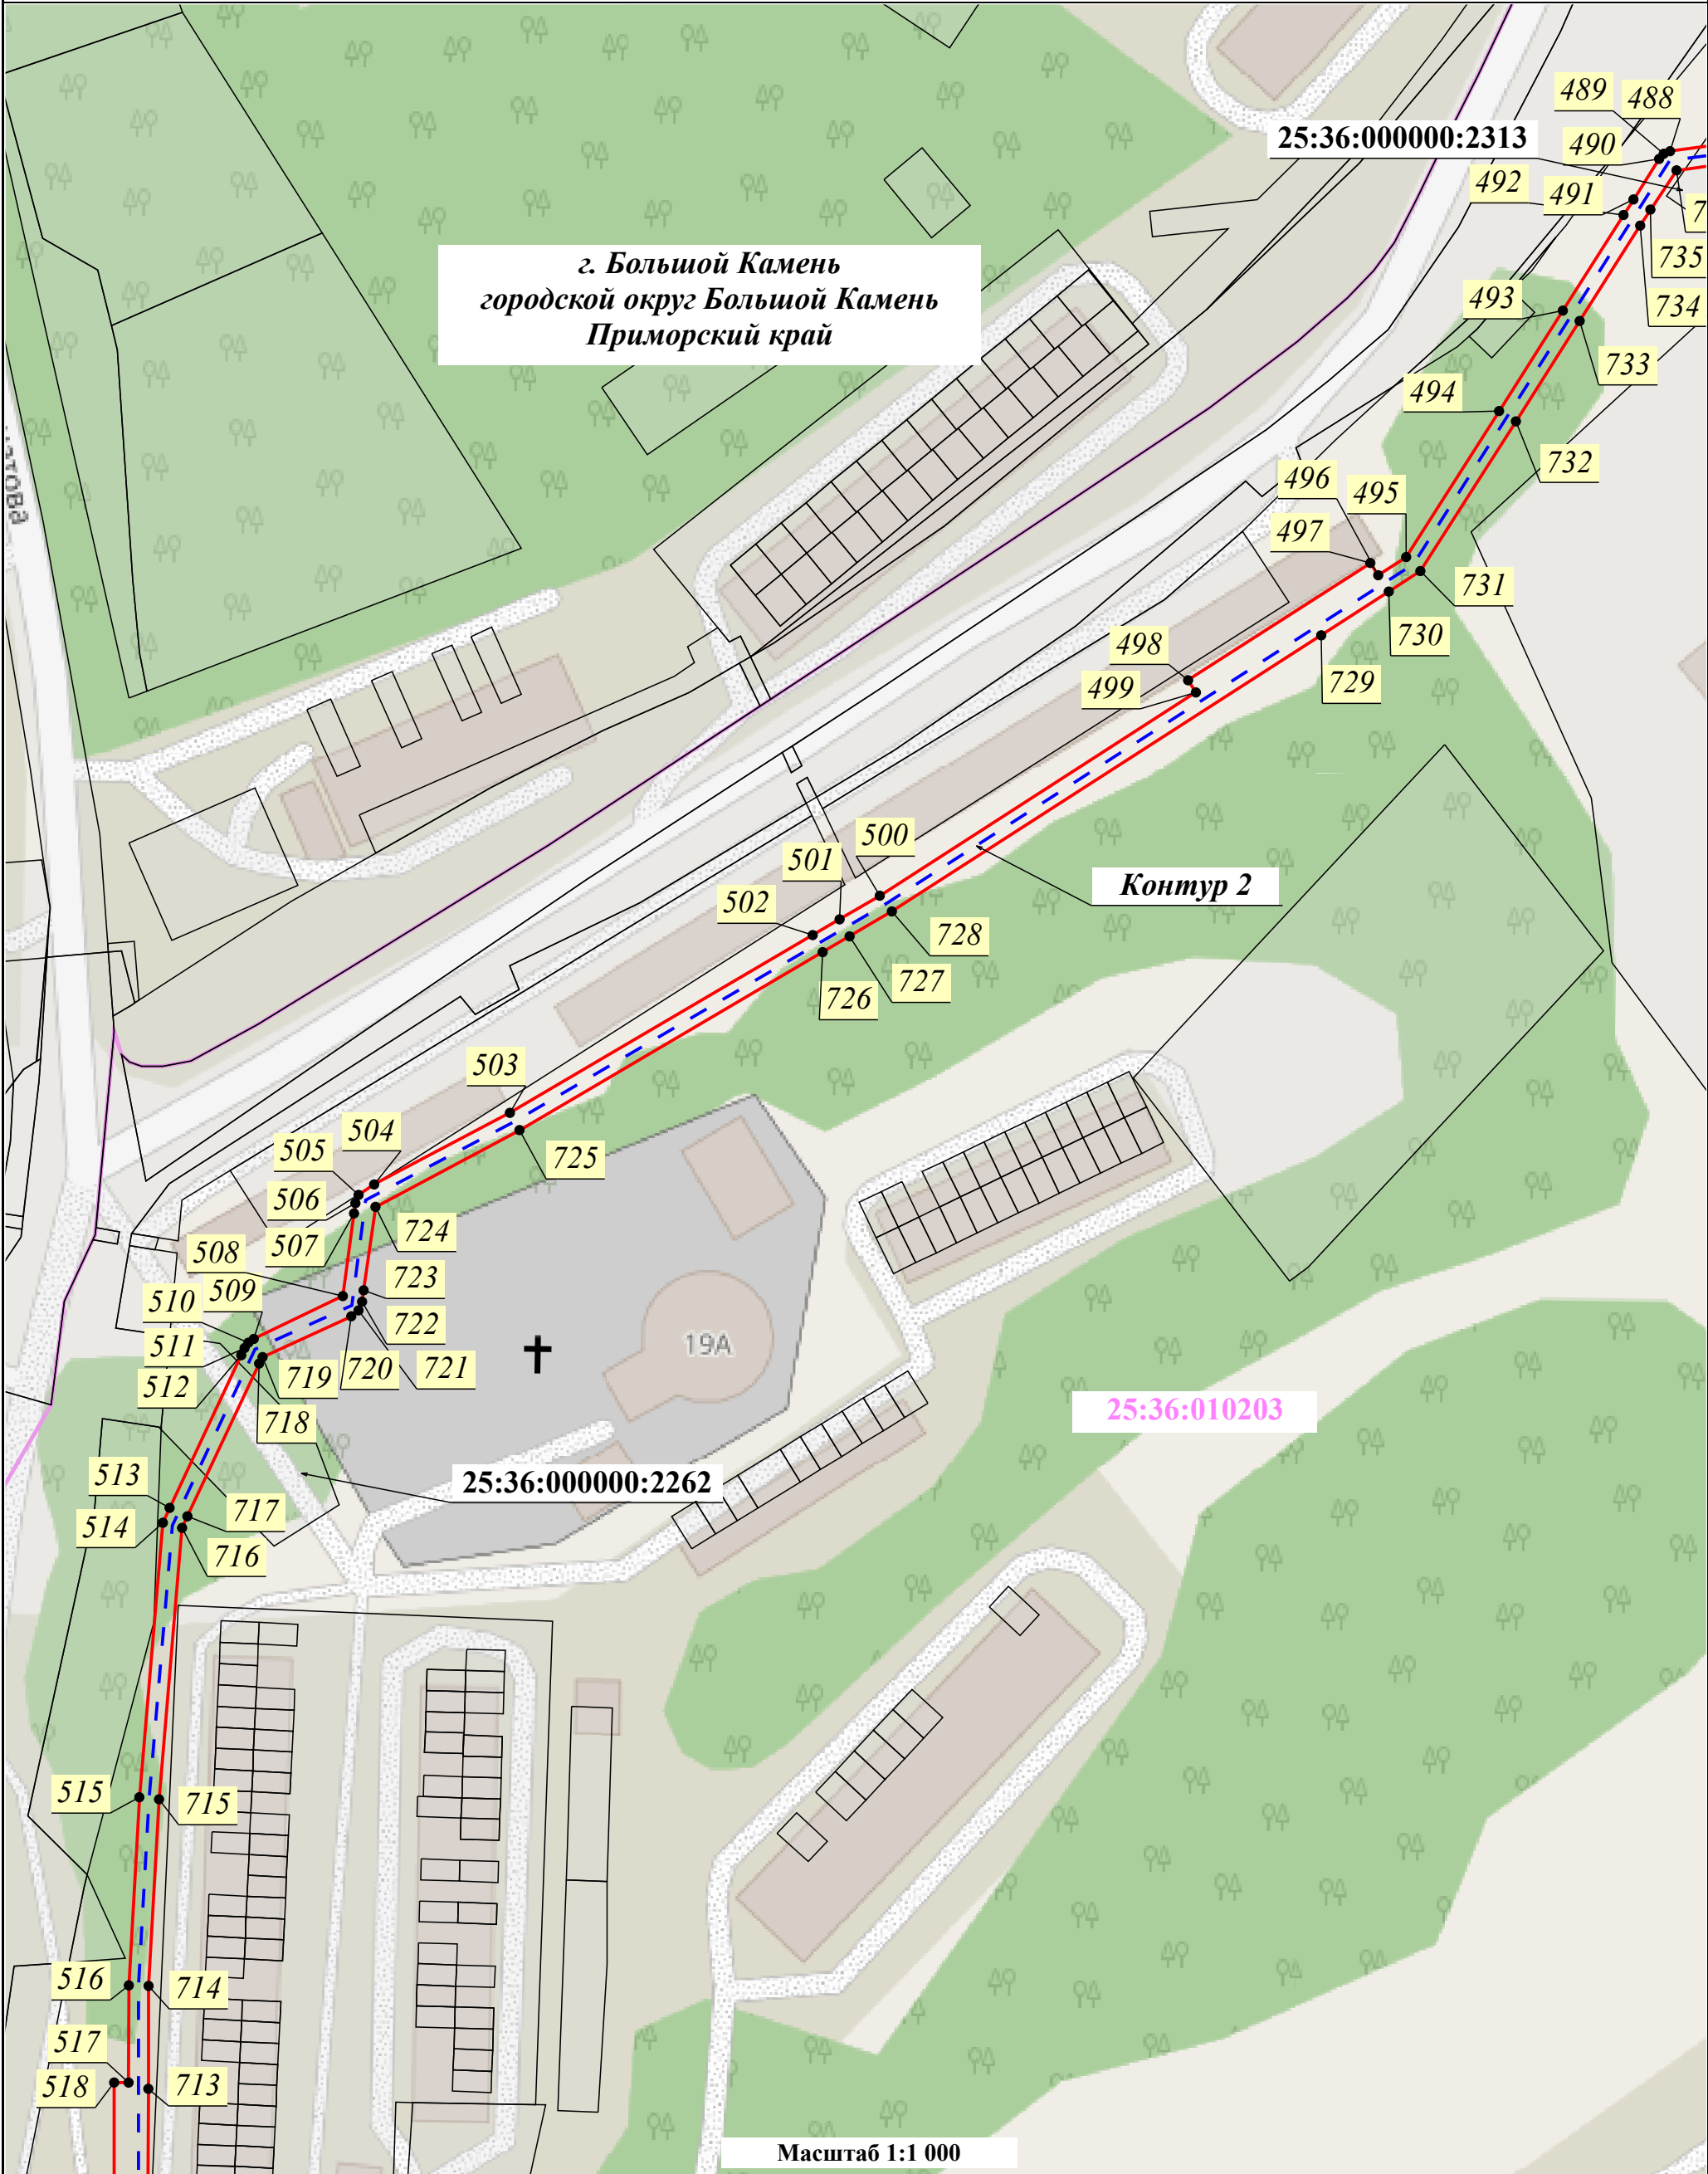

Условные обозначения:

- | | | | |
|--|---|--|---|
| | - Проектные границы публичного сервитута | | - Характерная точка проектных границ публичного сервитута |
| | - Порядковый номер контура публичного сервитута | | - Установленные границы административно-территориальных образований |
| | - Границы и кадастровые номера земельных участков, в отношении которых испрашивается публичный сервитут | | - Границы и номер кадастрового квартала, сведения о которых содержатся в ЕГРН |
| | - Проектное местоположение инженерного сооружения: | | - Границы Владивостокского лесничества, реестровый номер 25:00-6.343 |
| | - ось КВЛ 220 кВ Владивосток - Морская | | |

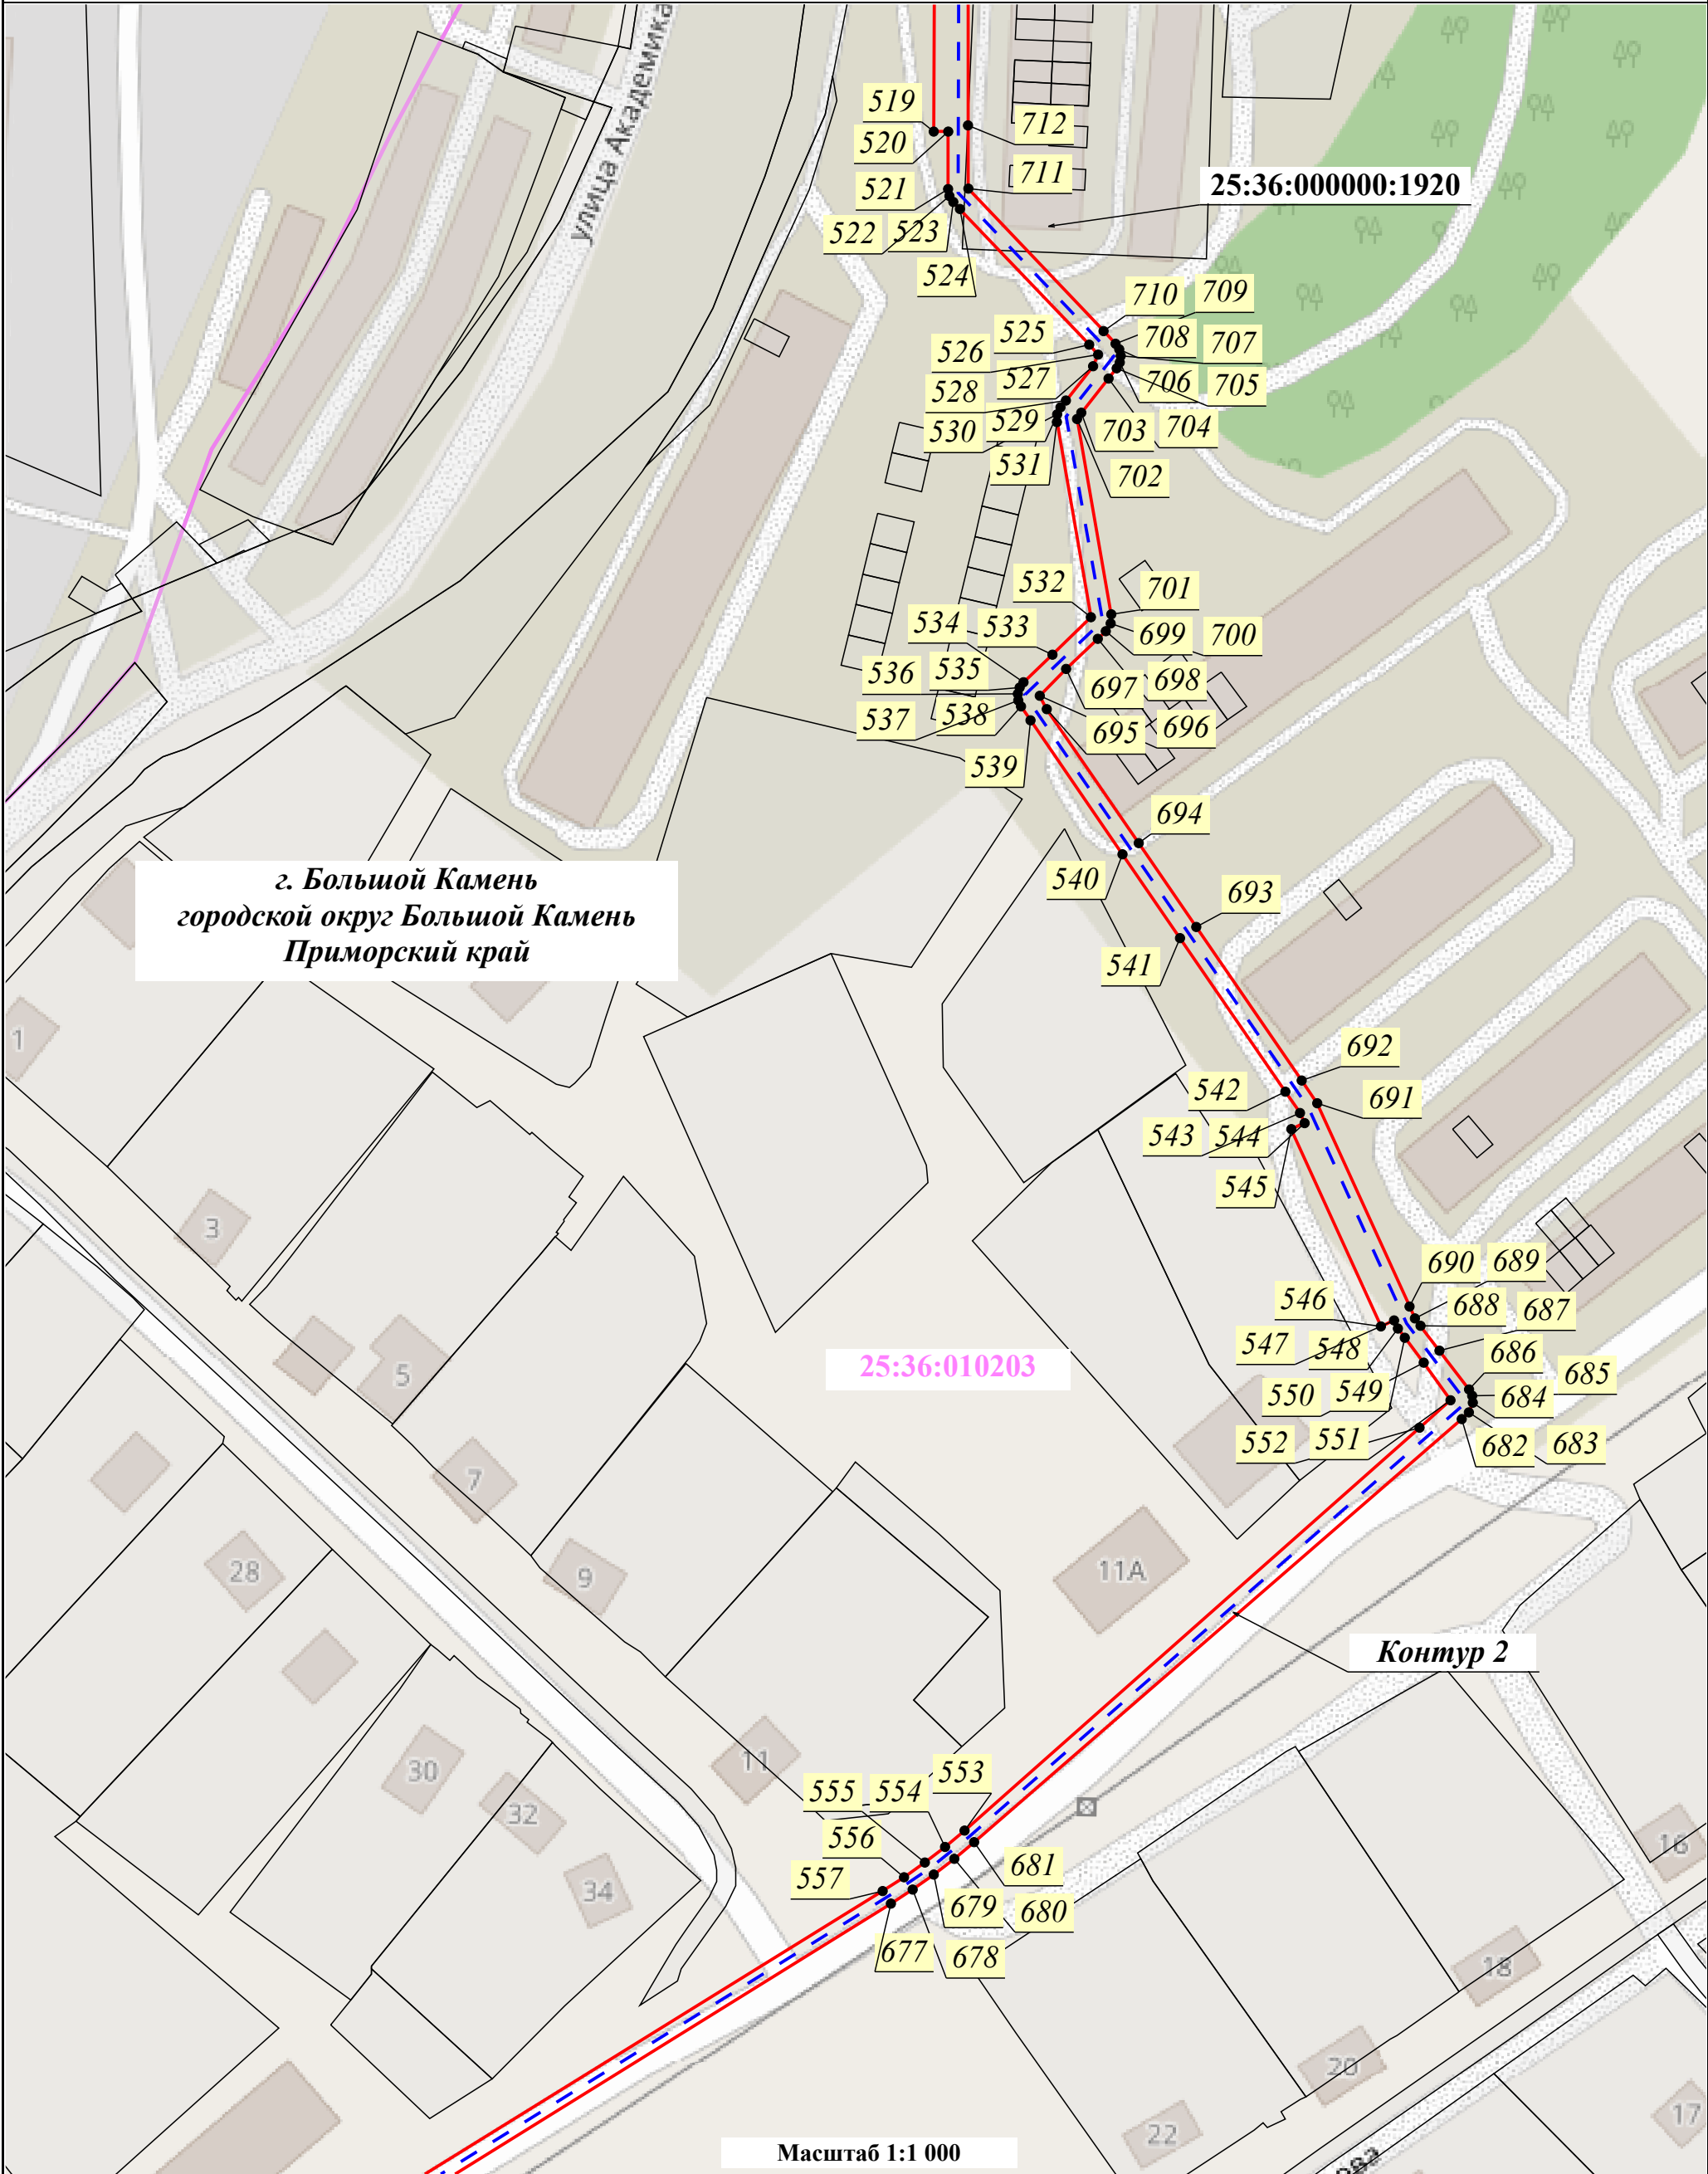

Условные обозначения:

- Проектные границы публичного сервитута
- Порядковый номер контура публичного сервитута
- Границы и кадастровые номера земельных участков, в отношении которых испрашивается публичный сервитут
- Проектное местоположение инженерного сооружения:
 - ось КВЛ 220 кВ Владивосток - Морская
- Характерная точка проектных границ публичного сервитута
- Установленные границы административно-территориальных образований
- Границы и номер кадастрового квартала, сведения о которых содержатся в ЕГРН
- Границы Владивостокского лесничества, реестровый номер 25:00-6.343

г. Большой Камень
городской округ Большой Камень
Приморский край

25:36:000000:2262

25:36:010203:2822

25:36:010203:3768

25:36:010203

25:36:000000:2260

25:36:010203:4228

Контур 2

Масштаб 1:1 000


Условные обозначения:

- Проектные границы публичного сервитута
- Установленные границы административно-территориальных образований
- Проектное местоположение инженерного сооружения:
 - ось КВЛ 220 кВ Владивосток - Морская


- 20 - Характерная точка проектных границ публичного сервитута
- 03:17:000000:6386 - Границы и кадастровые номера земельных участков, в отношении которых испрашивается публичный сервитут
- Границы Владивостокского лесничества, реестровый номер 25:00-6.343


Контур 1 - Порядковый номер контура публичного сервитута

00:00:000000 - Границы и номер кадастрового квартала, сведения о которых содержатся в ЕГРН

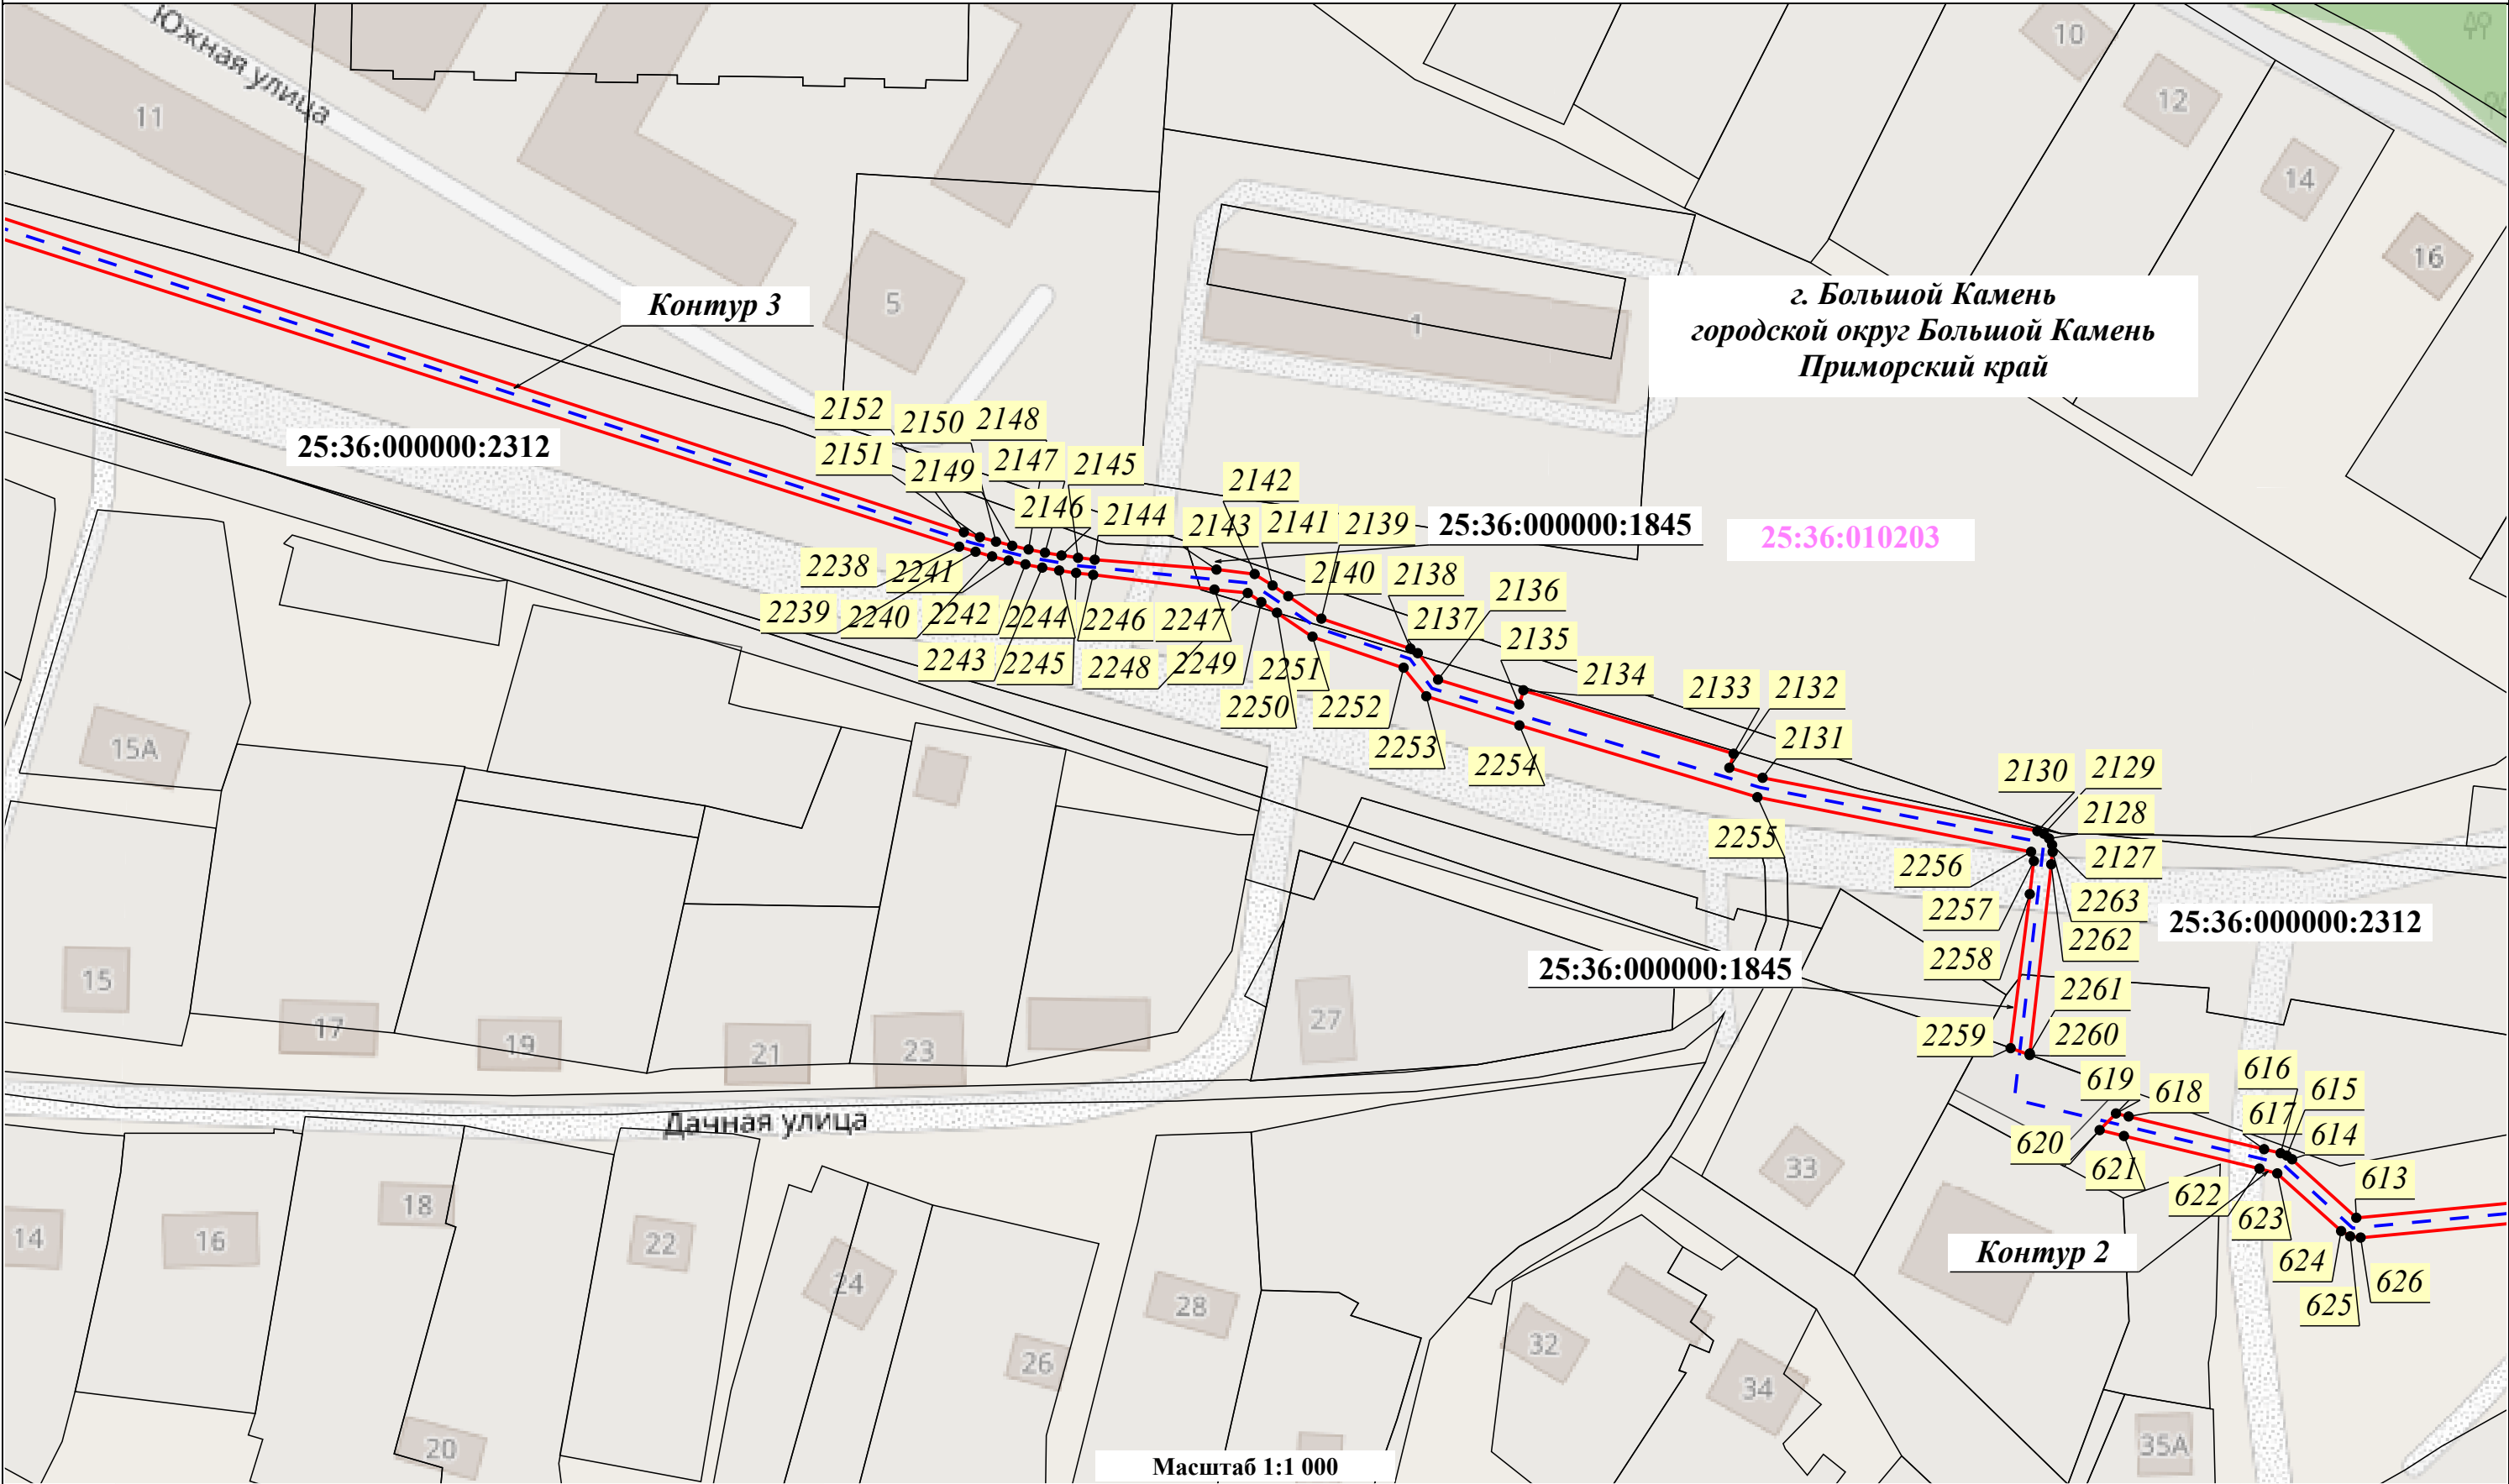


Условные обозначения:

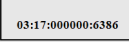- | | | |
|--|---|---|
|  - Проектные границы публичного сервитута |  - Характерная точка проектных границ публичного сервитута |  - Порядковый номер контура публичного сервитута |
|  - Установленные границы административно-территориальных образований |  - Границы и кадастровые номера земельных участков, в отношении которых испрашивается публичный сервитут |  - Границы и номер кадастрового квартала, сведения о которых содержатся в ЕГРН |
|  - Проектное местоположение инженерного сооружения:
- ось КВЛ 220 кВ Владивосток - Морская |  - Границы Владивостокского лесничества, реестровый номер 25:00-6.343 | |

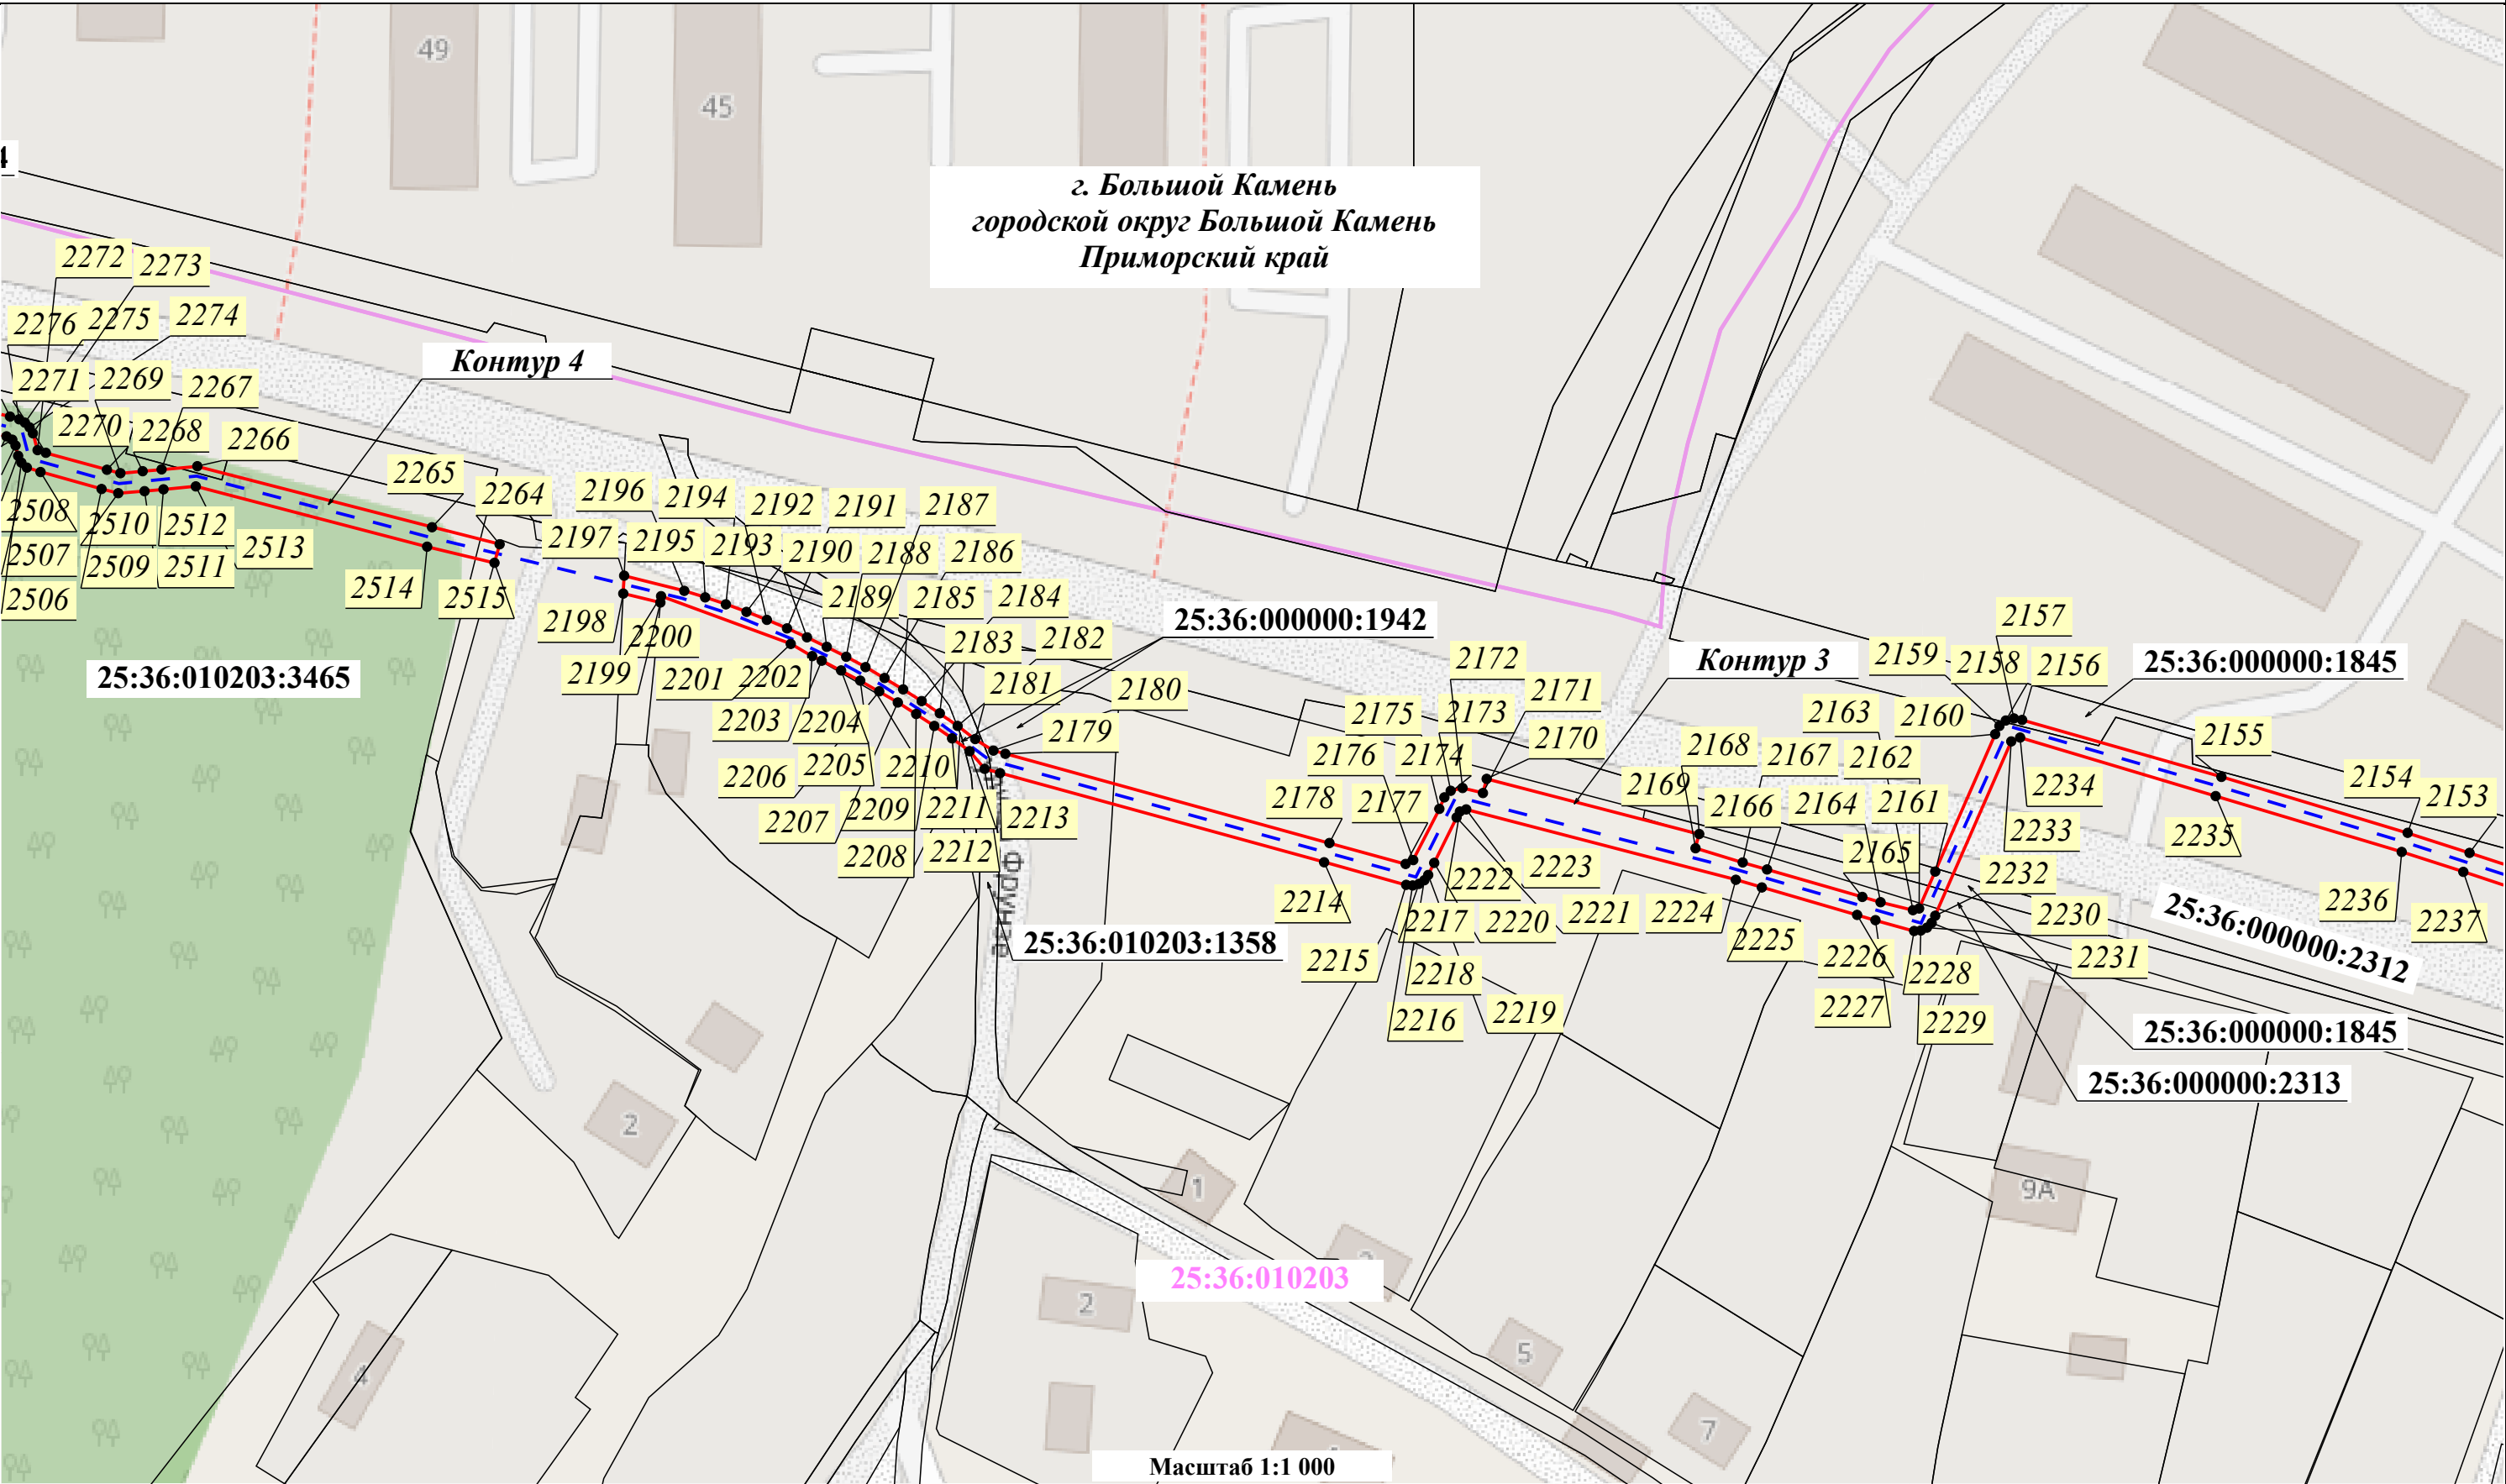

Условные обозначения:

- Проектные границы публичного сервитута
- Установленные границы административно-территориальных образований
- Проектное местоположение инженерного сооружения:
 - ось КВЛ 220 кВ Владивосток - Морская
- 20 - Характерная точка проектных границ публичного сервитута
- 03:17:000000:6386 - Границы и кадастровые номера земельных участков, в отношении которых испрашивается публичный сервитут
- Границы Владивостокского лесничества, реестровый номер 25:00-6.343
- Контур 1 - Порядковый номер контура публичного сервитута
- 00:00:000000 - Границы и номер кадастрового квартала, сведения о которых содержатся в ЕГРН

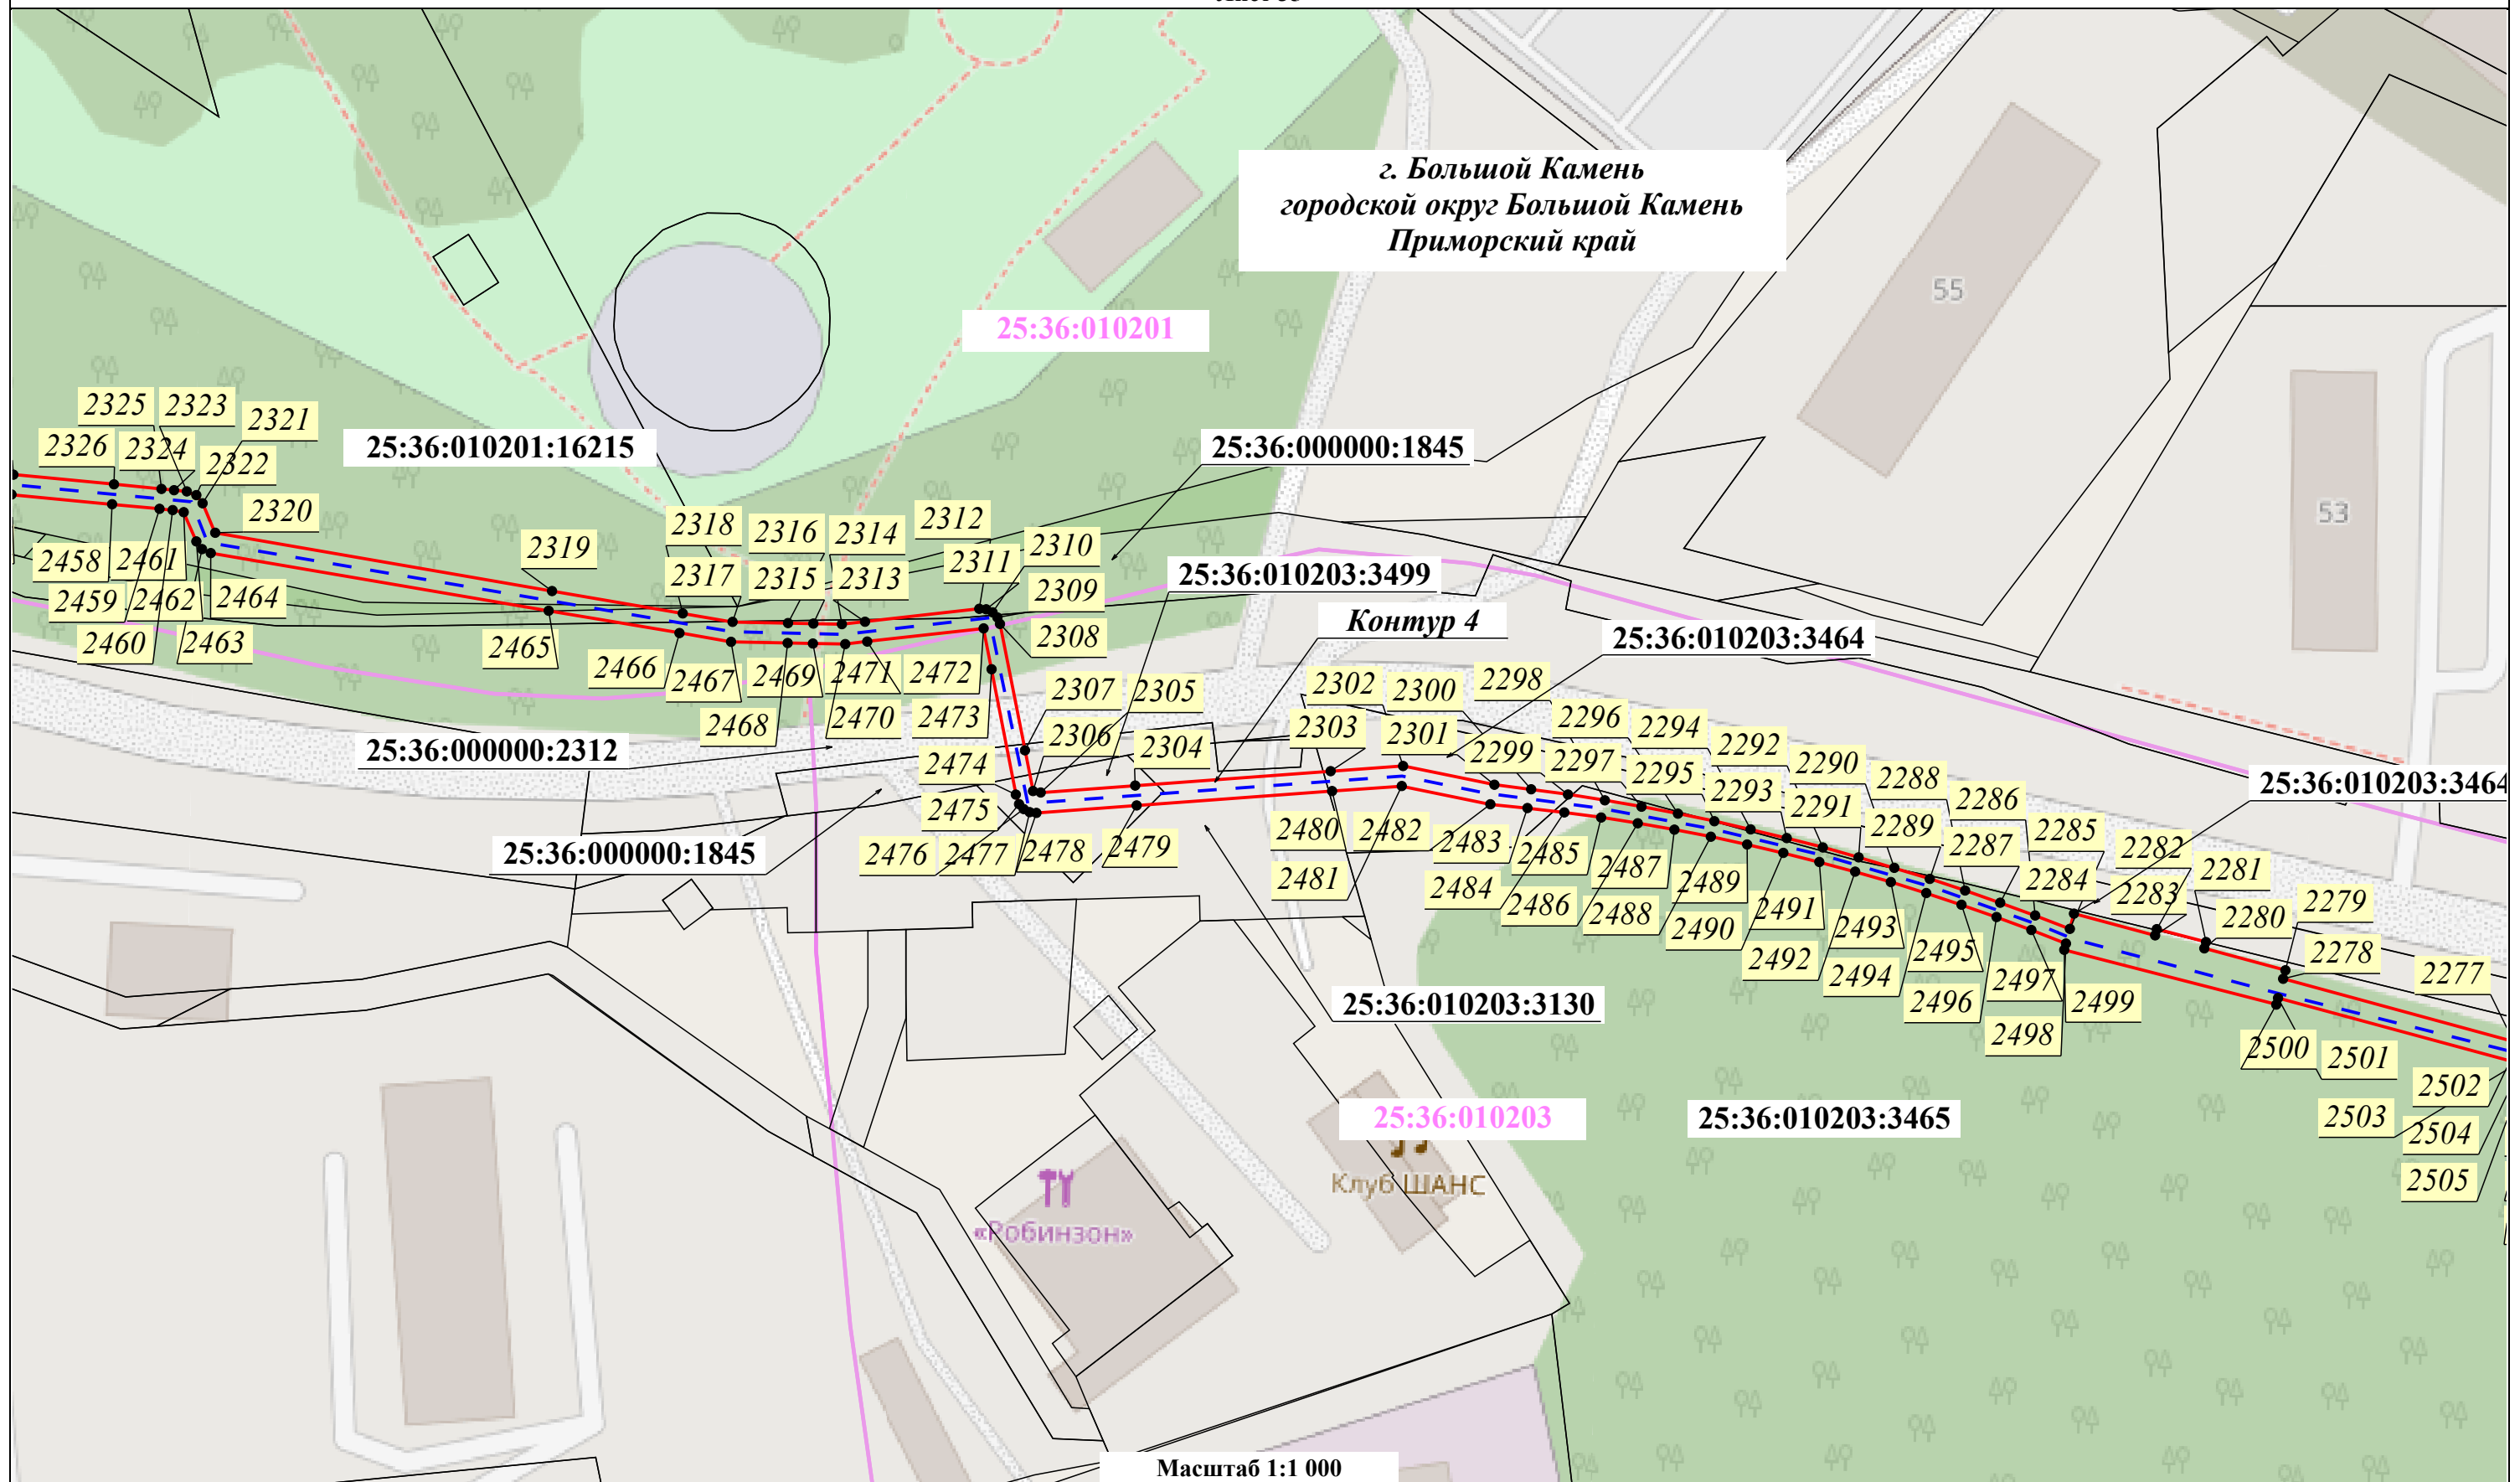


Условные обозначения:

- Проектные границы публичного сервитута
- Установленные границы административно-территориальных образований
- Проектное местоположение инженерного сооружения:
- ось КВЛ 220 кВ Владивосток - Морская

- 20
- Характерная точка проектных границ публичного сервитута
 - Границы и кадастровые номера земельных участков, в отношении которых испрашивается публичный сервитут
 - Границы Владивостокского лесничества, реестровый номер 25:00-6.343

- | | |
|--------------|---|
| Контур 1 | - Порядковый номер контура публичного сервитута |
| 00:00:000000 | - Границы и номер кадастрового квартала, сведения о которых содержатся в ЕГРН |

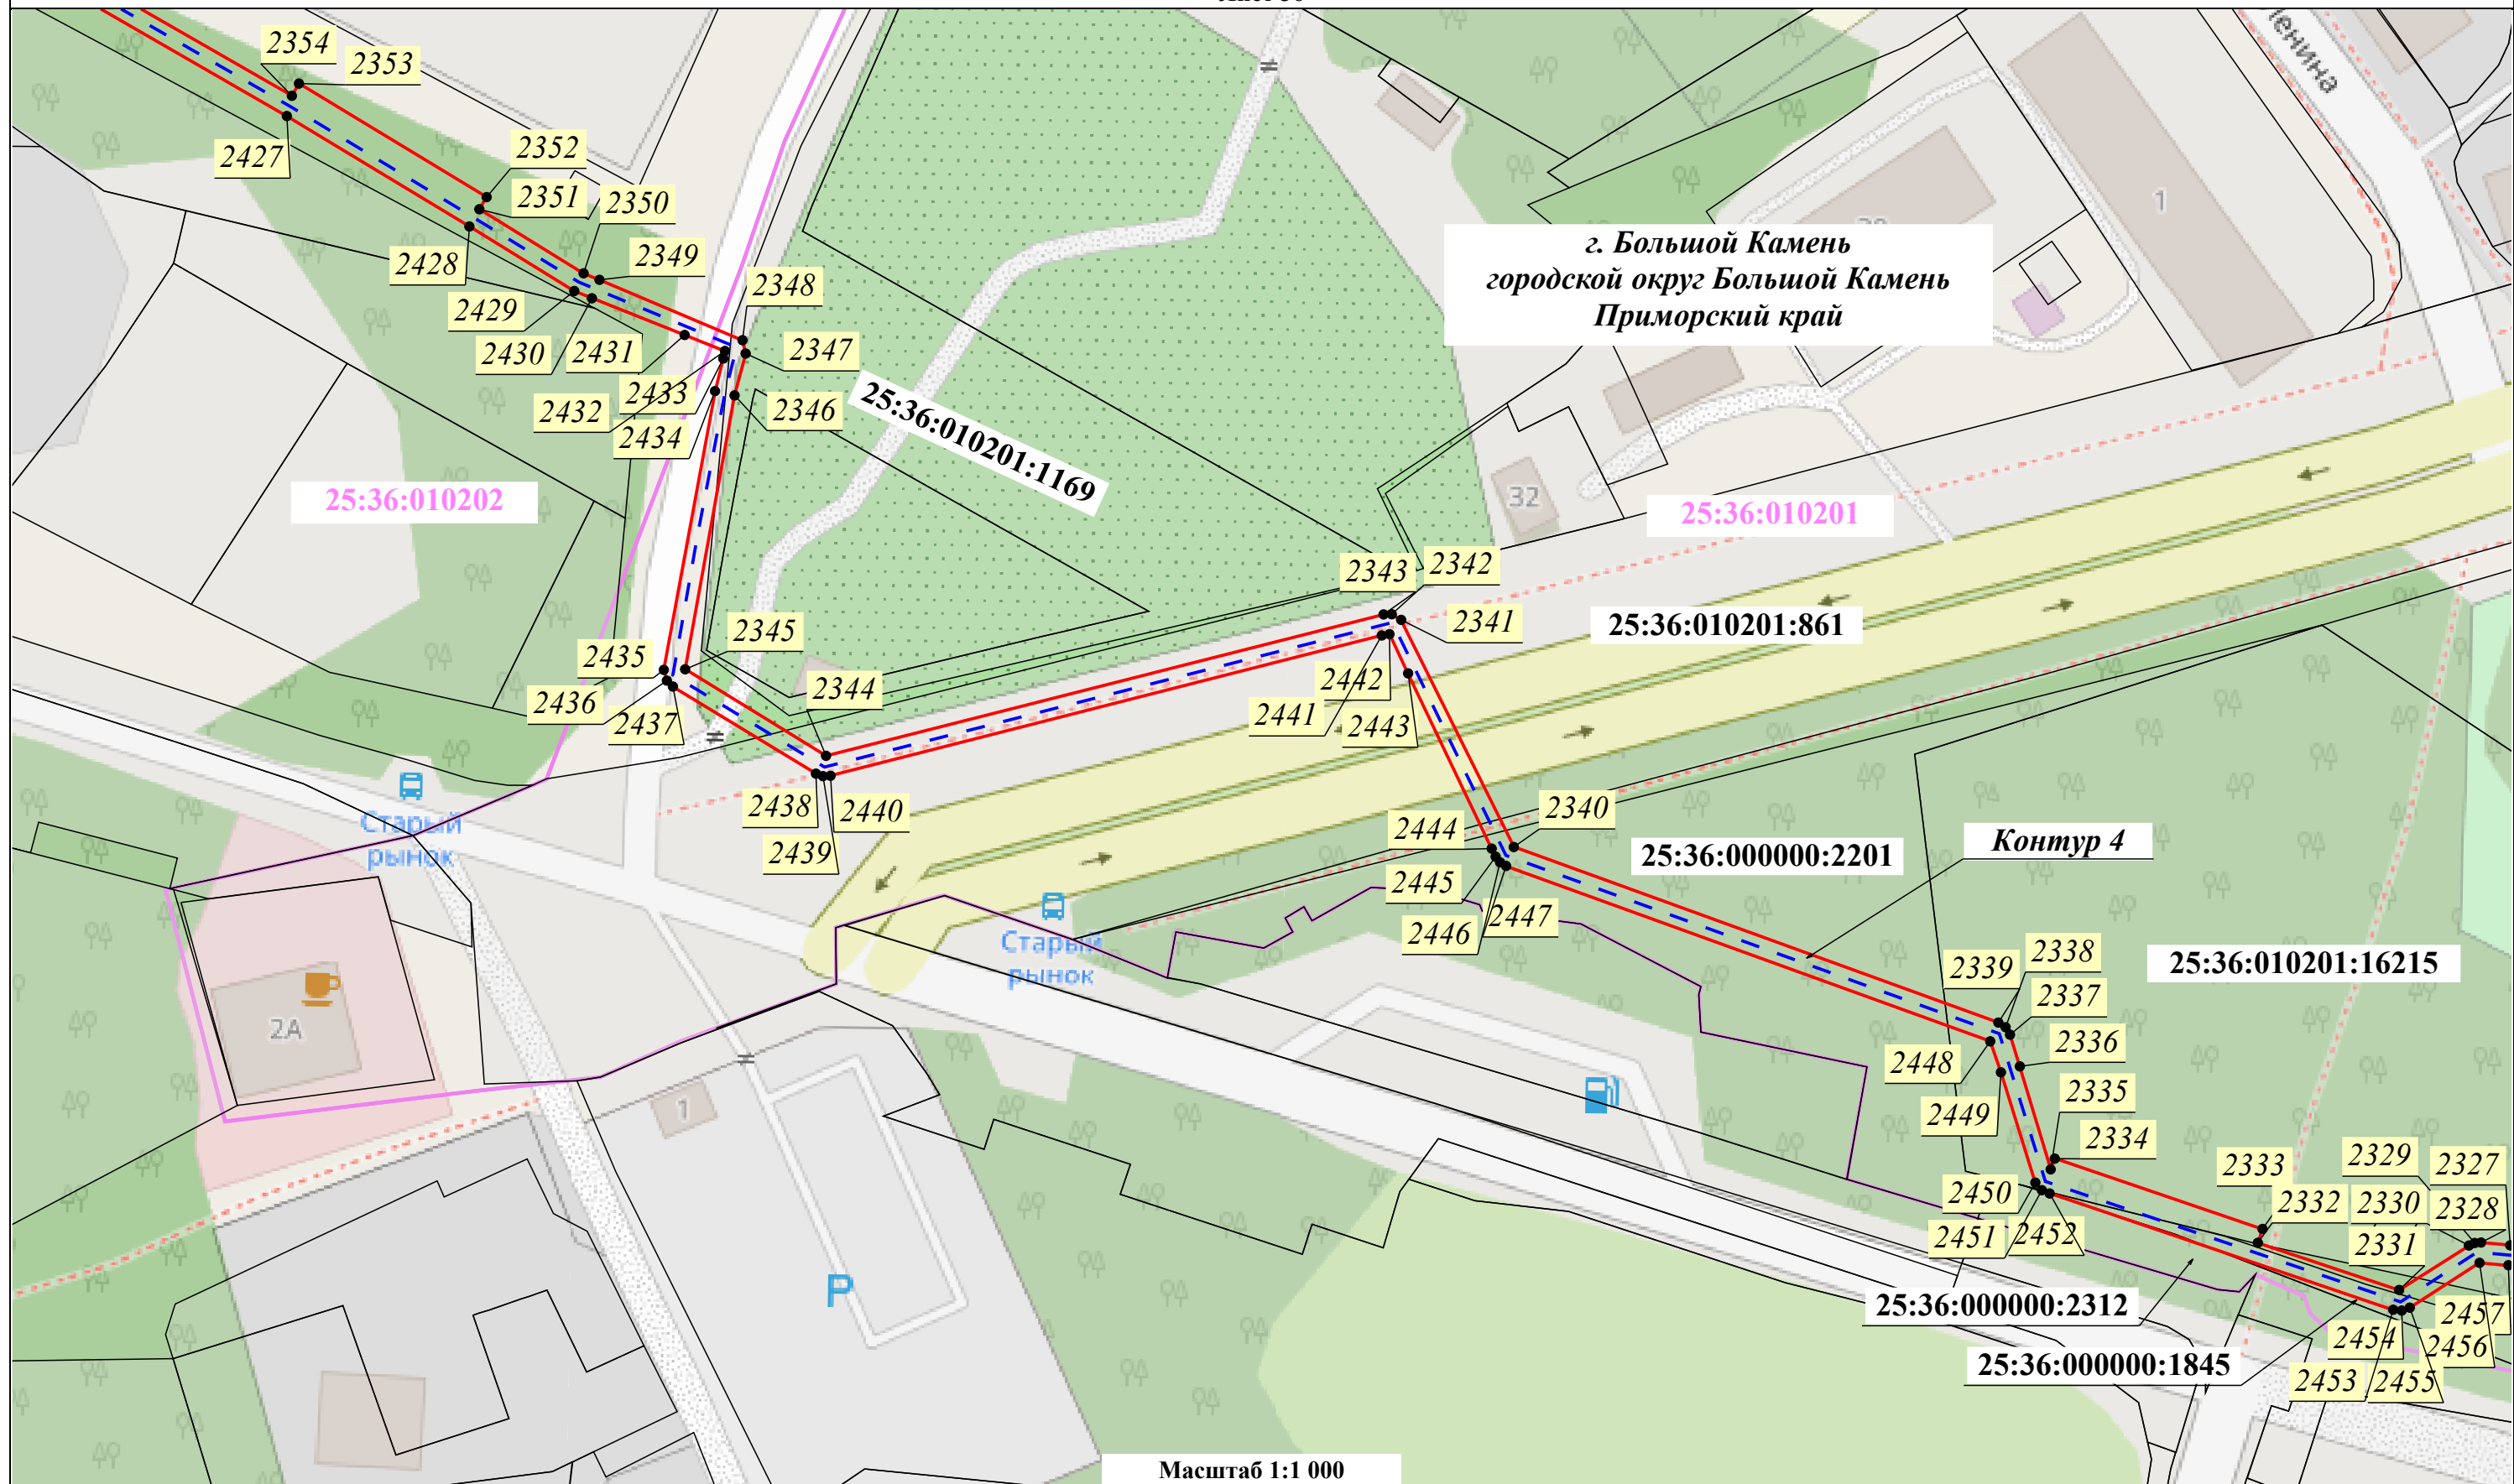

Условные обозначения:

- - Проектные границы публичного сервитута
- - Установленные границы административно-территориальных образований
- - - - Проектное местоположение инженерного сооружения:
- ось КВЛ 220 кВ Владивосток - Морская
- 20 - Характерная точка проектных границ публичного сервитута
- 03:17:000000:6386 - Границы и кадастровые номера земельных участков, в отношении которых испрашивается публичный сервитут
- ▨ - Границы Владивостокского лесничества, реестровый номер 25:00-6.343
- *Контур 1* - Порядковый номер контура публичного сервитута
- *00:00:000000* - Границы и номер кадастрового квартала, сведения о которых содержатся в ЕГРН




Условные обозначения:

- Проектные границы публичного сервитута
- Установленные границы административно-территориальных образований
- Проектное местоположение инженерного сооружения:
 - ось КВЛ 220 кВ Владивосток - Морская
- Характерная точка проектных границ публичного сервитута
- Границы и кадастровые номера земельных участков, в отношении которых испрашивается публичный сервитут
- Границы Владивостокского лесничества, реестровый номер 25:00-6.343
- Порядковый номер контура публичного сервитута
- Границы и номер кадастрового квартала, сведения о которых содержатся в ЕГРН



Условные обозначения:

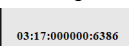- | | | |
|--|---|---|
|  - Проектные границы публичного сервитута |  - Характерная точка проектных границ публичного сервитута |  - Порядковый номер контура публичного сервитута |
|  - Установленные границы административно-территориальных образований |  - Границы и кадастровые номера земельных участков, в отношении которых испрашивается публичный сервитут |  - Границы и номер кадастрового квартала, сведения о которых содержатся в ЕГРН |
|  - Проектное местоположение инженерного сооружения:
- ось КВЛ 220 кВ Владивосток - Морская |  - Границы Владивостокского лесничества, реестровый номер 25:00-6.343 | |