Схема расположения границ публичного сервитута

Обзорная схема

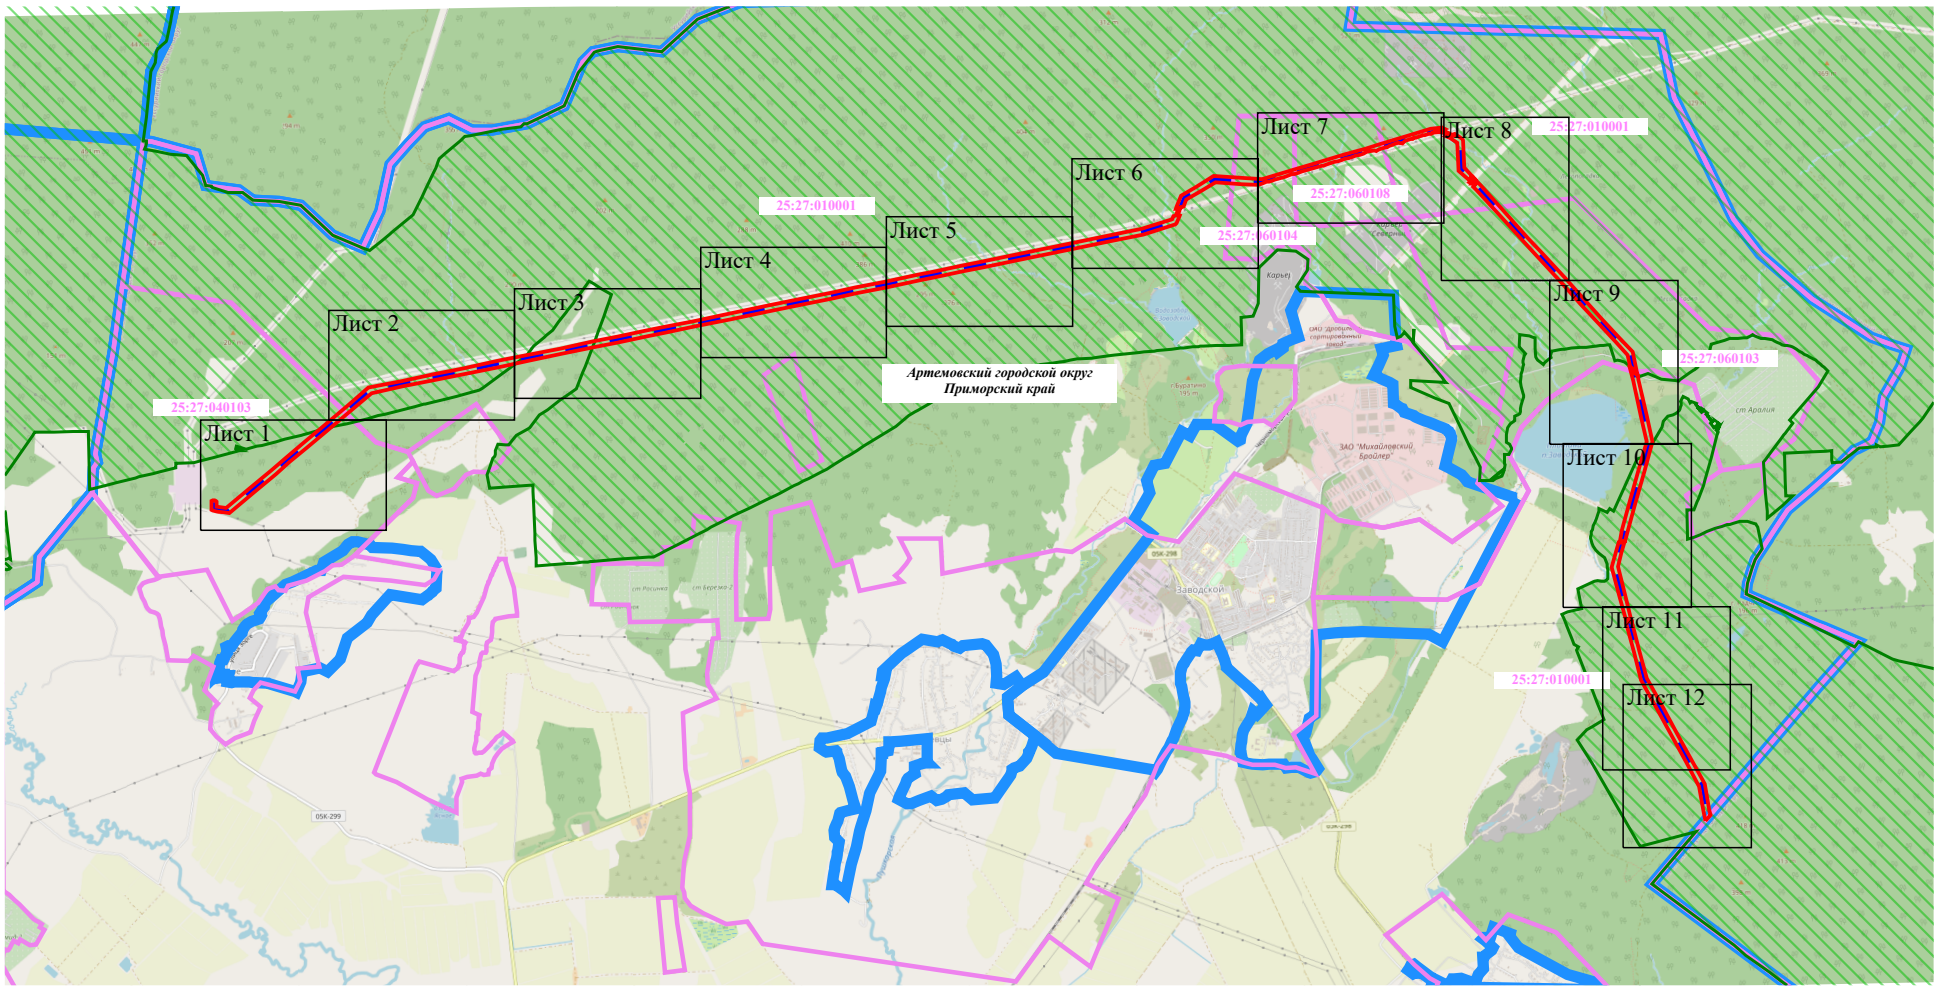

Масштаб 1:80 000

Условные обозначения:

- Проектные границы публичного сервитута
- *20* - Характерная точка проектных границ публичного сервитута
- *Контур 1* - Порядковый номер контура публичного сервитута
- Установленные границы административно-территориальных образований
- 03:17:000000:6386 - Границы и кадастровые номера земельных участков, в отношении которых испрашивается публичный сервитут
- 00:00:000000 - Границы и номер кадастрового квартала, сведения о которых содержатся в ЕГРН
- Проектное местоположение инженерного сооружения:
  - ось КВЛ 220 кВ Владивосток - Морская
- Границы Владивостокского лесничества, реестровый номер 25:00-6.343

Схема расположения границ публичного сервитута

Лист 1

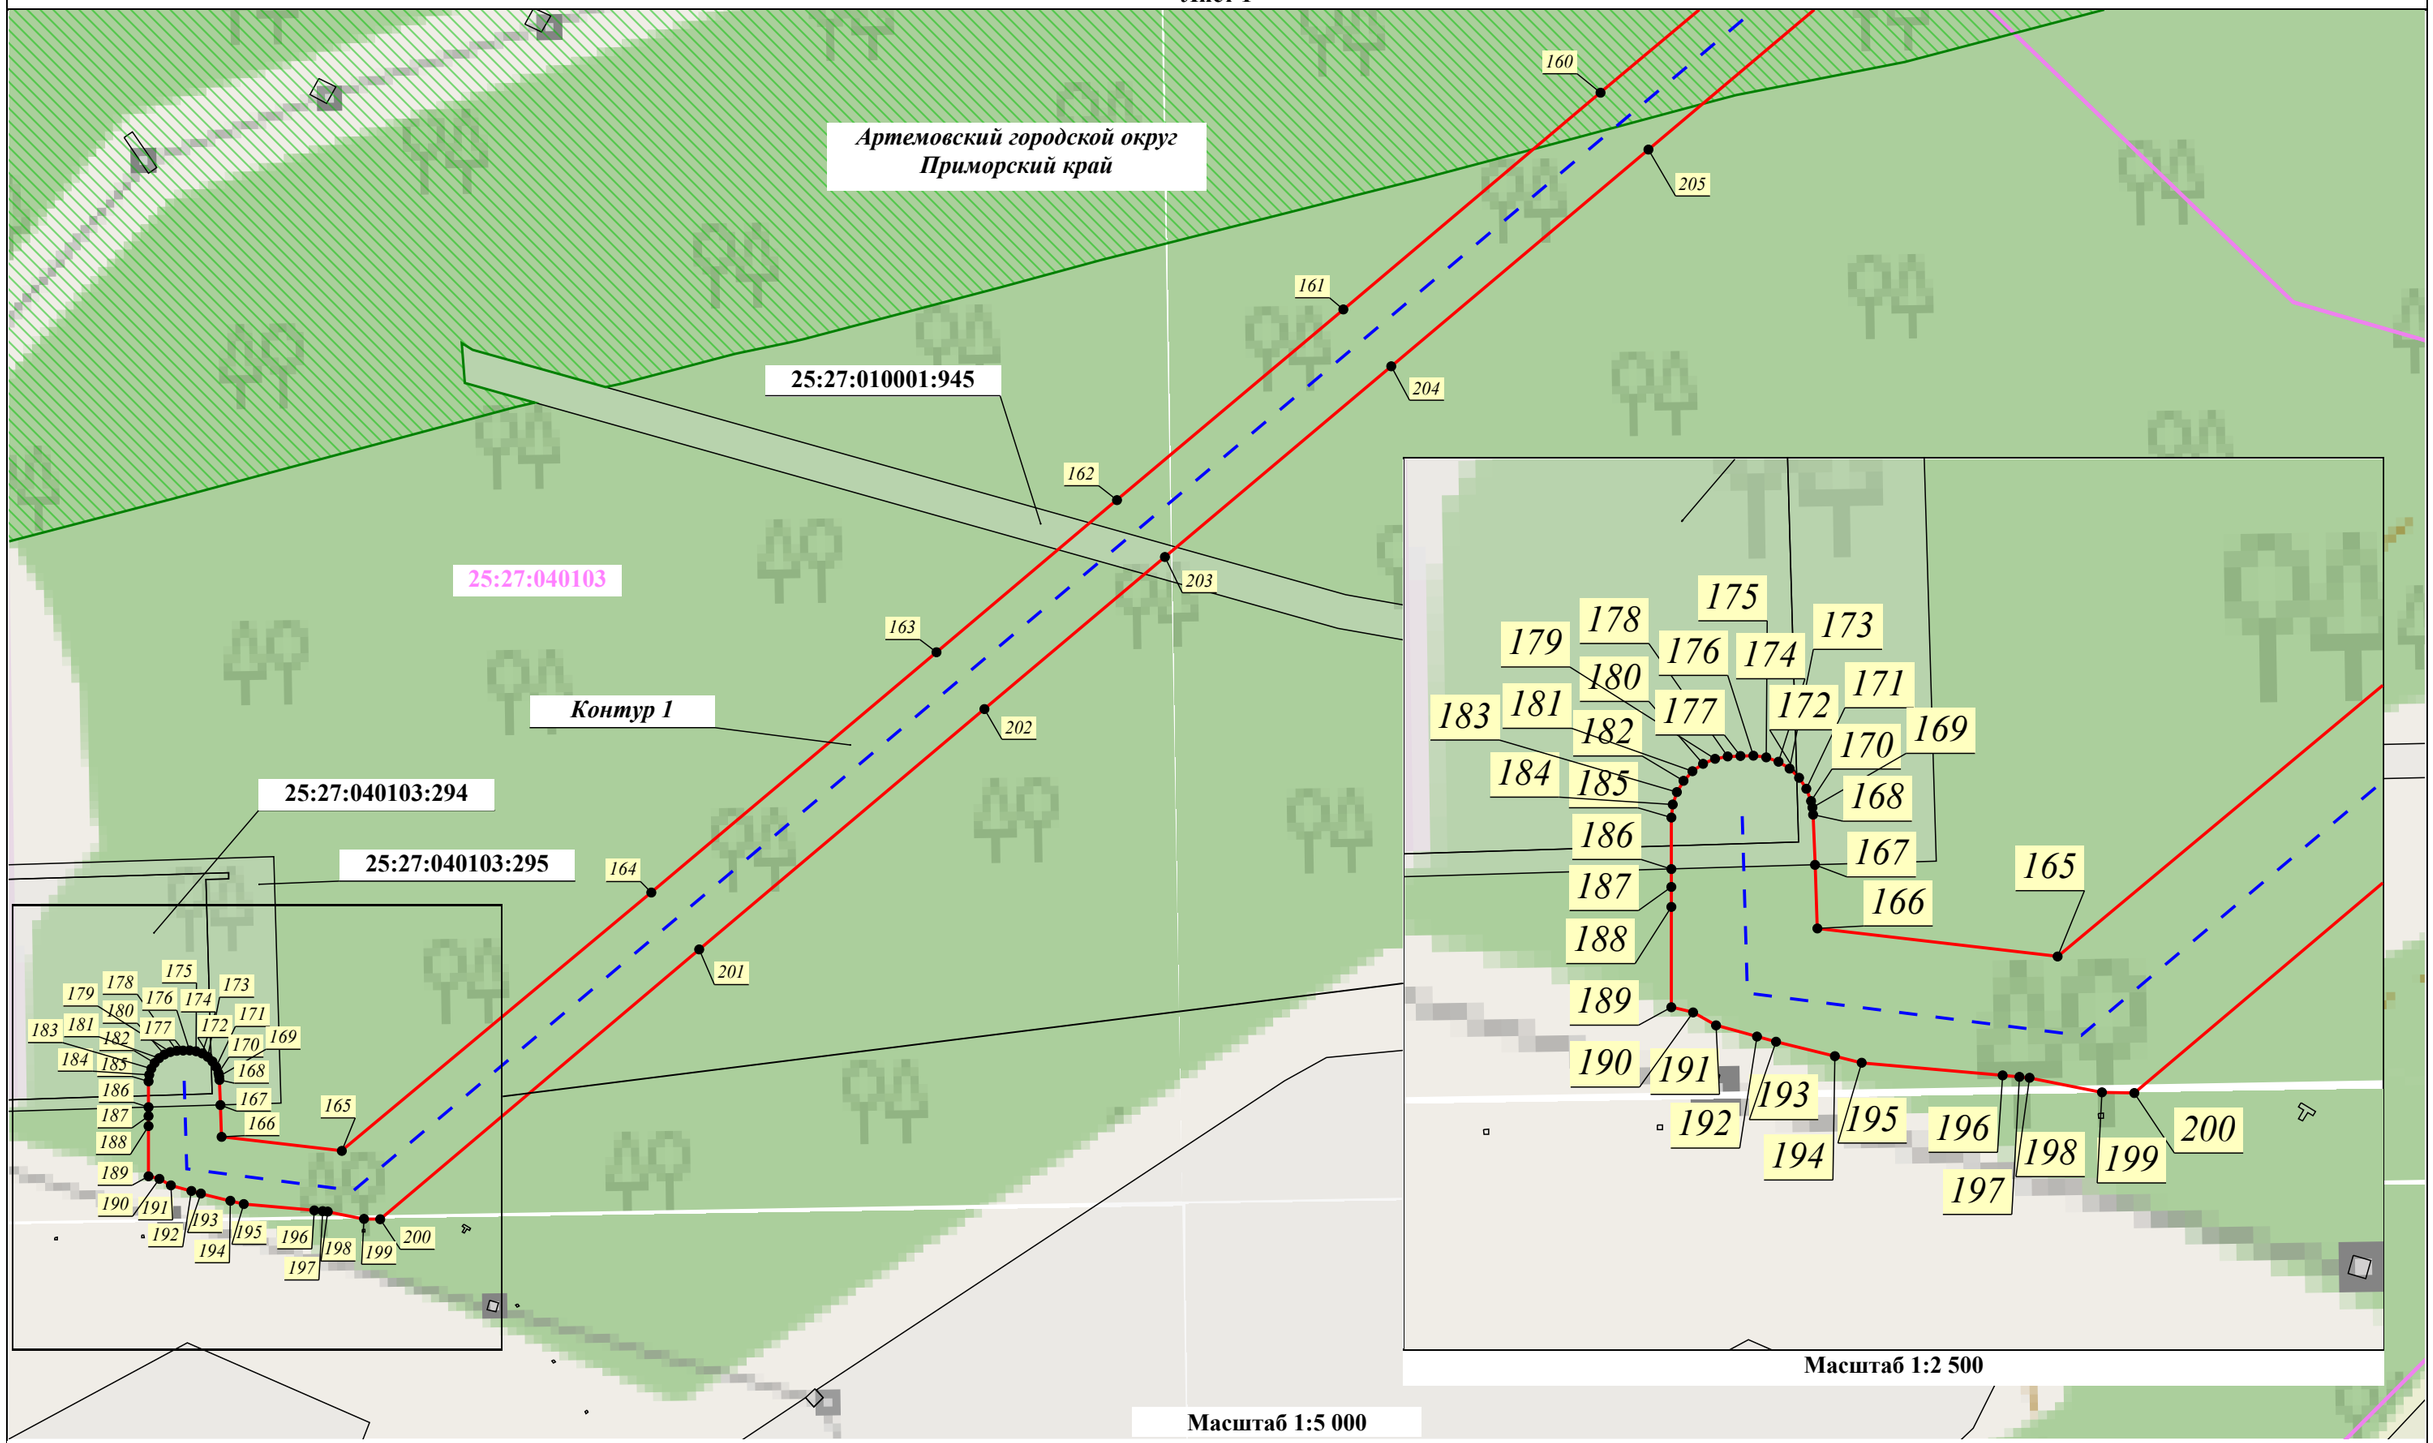

Условные обозначения:

- Проектные границы публичного сервитута
- Установленные границы административно-территориальных образований
- Проектное местоположение инженерного сооружения:
  - ось КВЛ 220 кВ Владивосток - Морская
- 20 - Характерная точка проектных границ публичного сервитута
- 03:17:000000:6386 - Границы и кадастровые номера земельных участков, в отношении которых испрашивается публичный сервитут
- Границы Владивостокского лесничества, реестровый номер 25:00-6.343
- Контур 1 - Порядковый номер контура публичного сервитута
- 00:00:000000 - Границы и номер кадастрового квартала, сведения о которых содержатся в ЕГРН

Схема расположения границ публичного сервитута

Лист 2

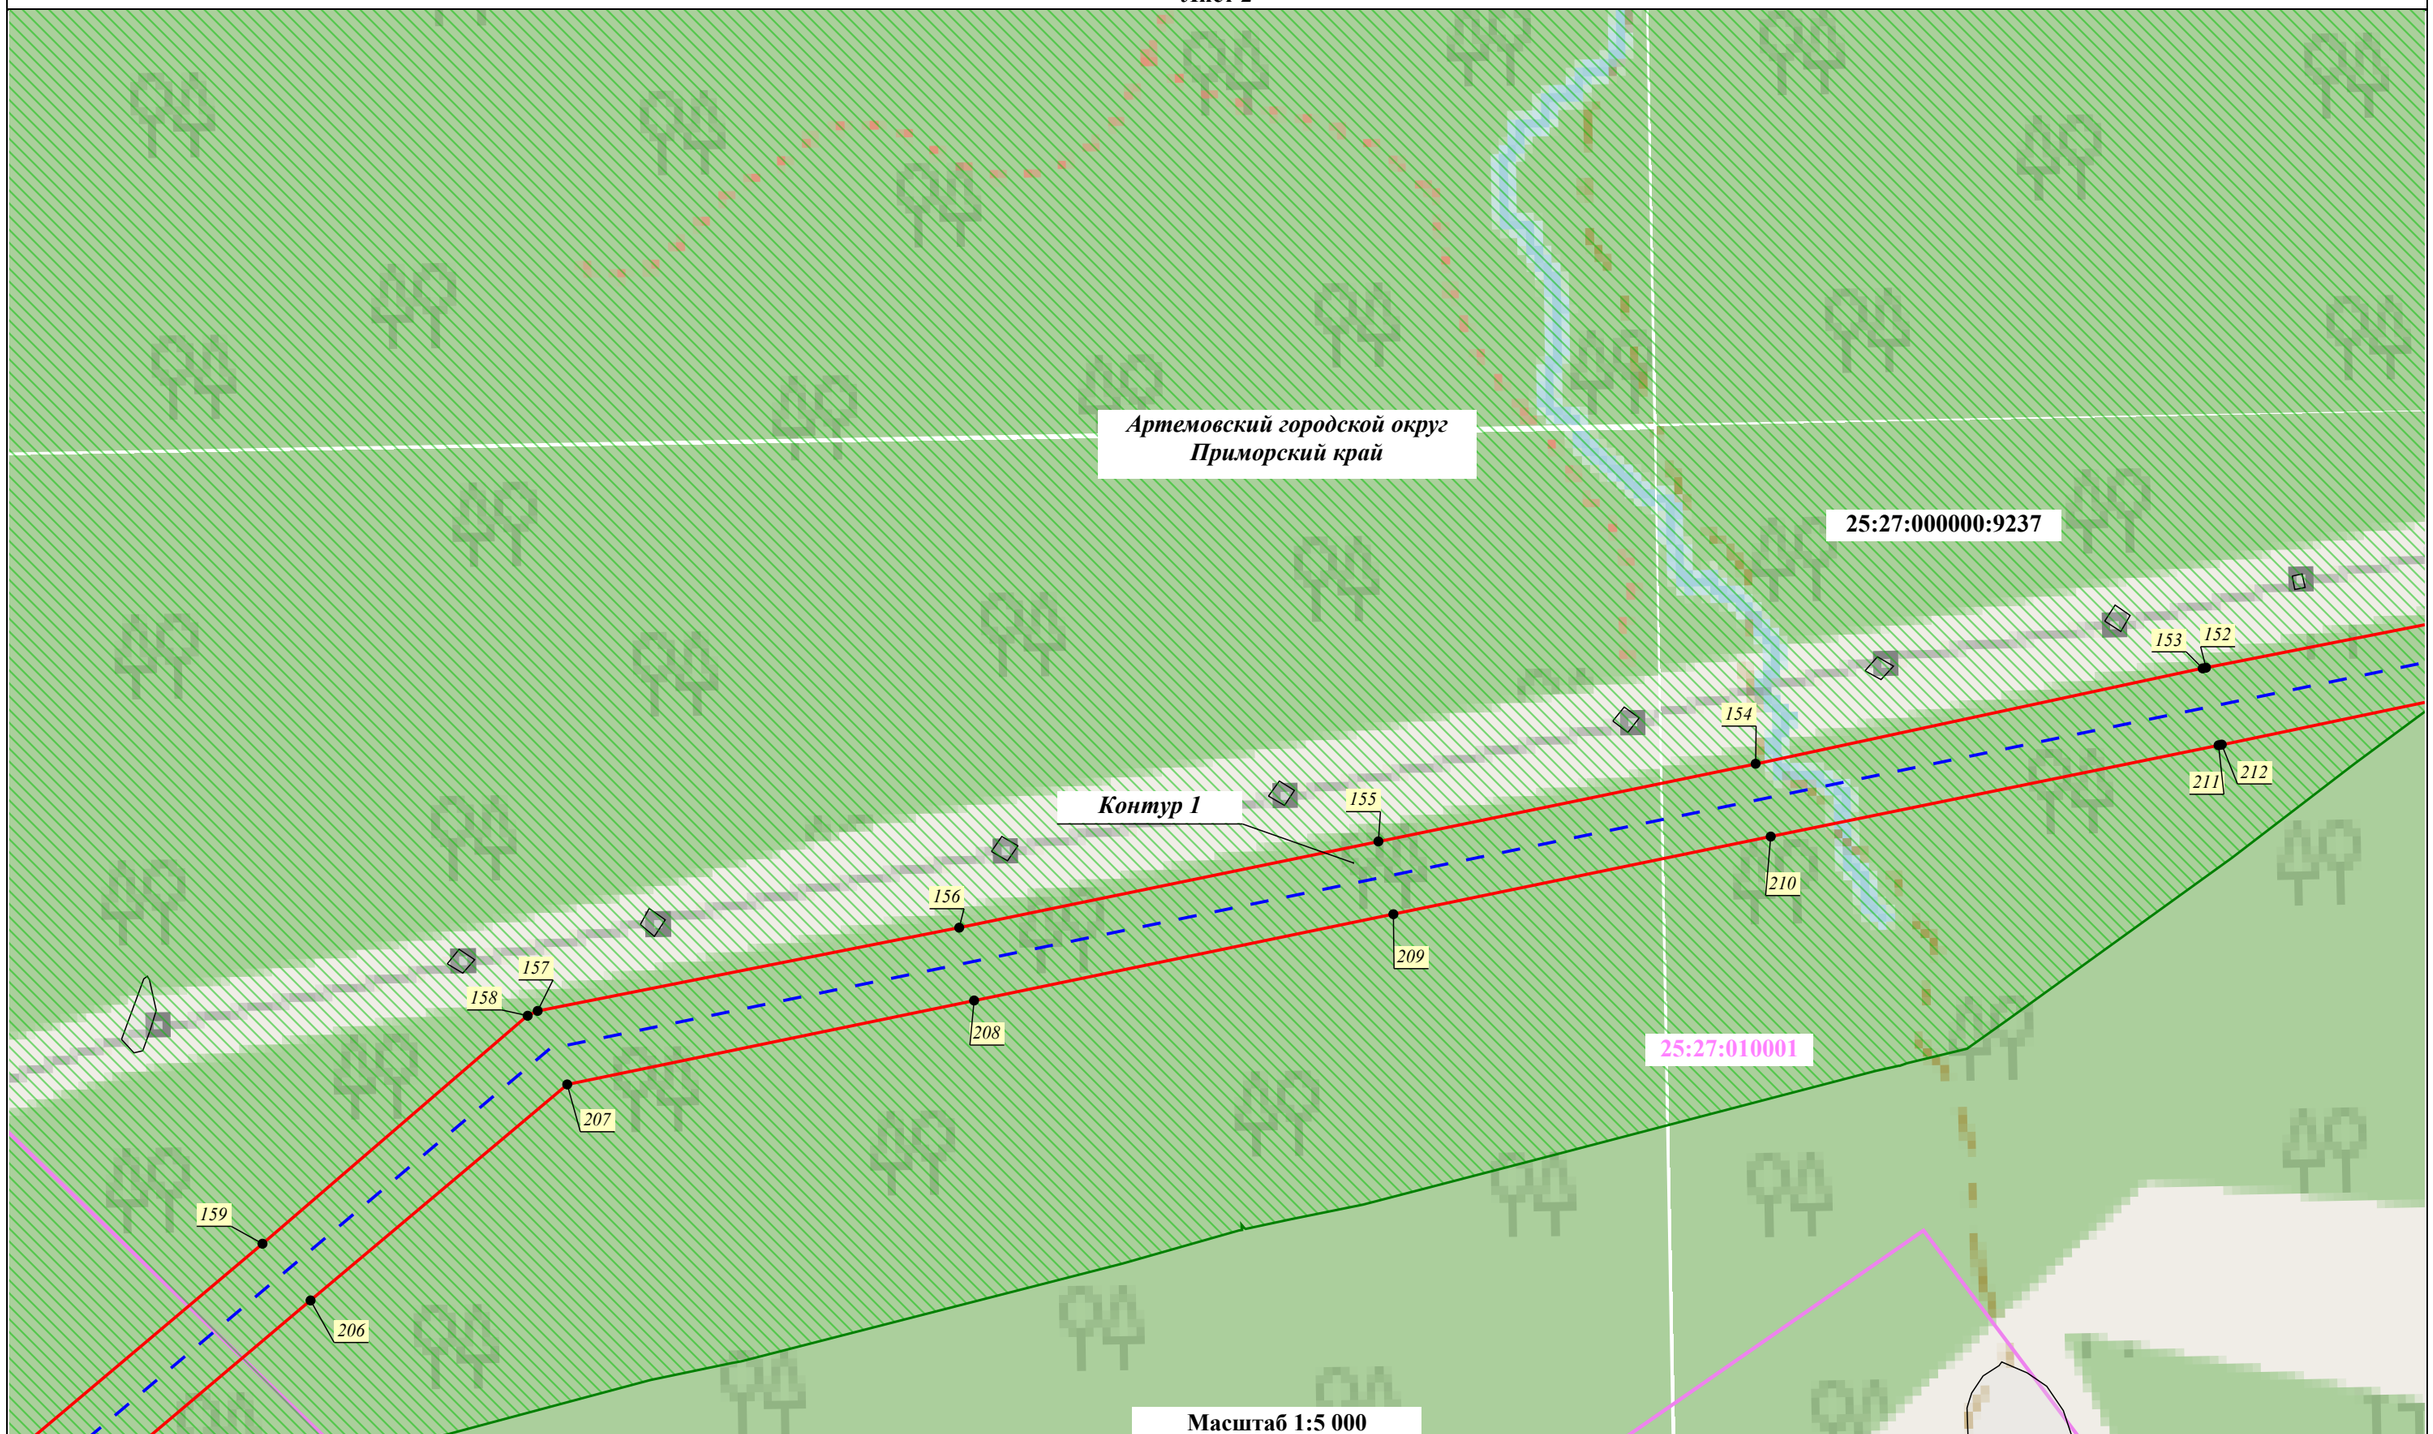

Условные обозначения:

- Проектные границы публичного сервитута
- Установленные границы административно-территориальных образований
- Проектное местоположение инженерного сооружения:
- ось КВЛ 220 кВ Владивосток - Морская

20 - Характерная точка проектных границ публичного сервитута

03:17:000000:6386 - Границы и кадастровые номера земельных участков, в отношении которых испрашивается публичный сервитут

- Границы Владивостокского лесничества, реестровый номер 25:00-6.343

Контур 1 - Порядковый номер контура публичного сервитута

00:00:000000 - Границы и номер кадастрового квартала, сведения о которых содержатся в ЕГРН

Схема расположения границ публичного сервитута

Лист 3

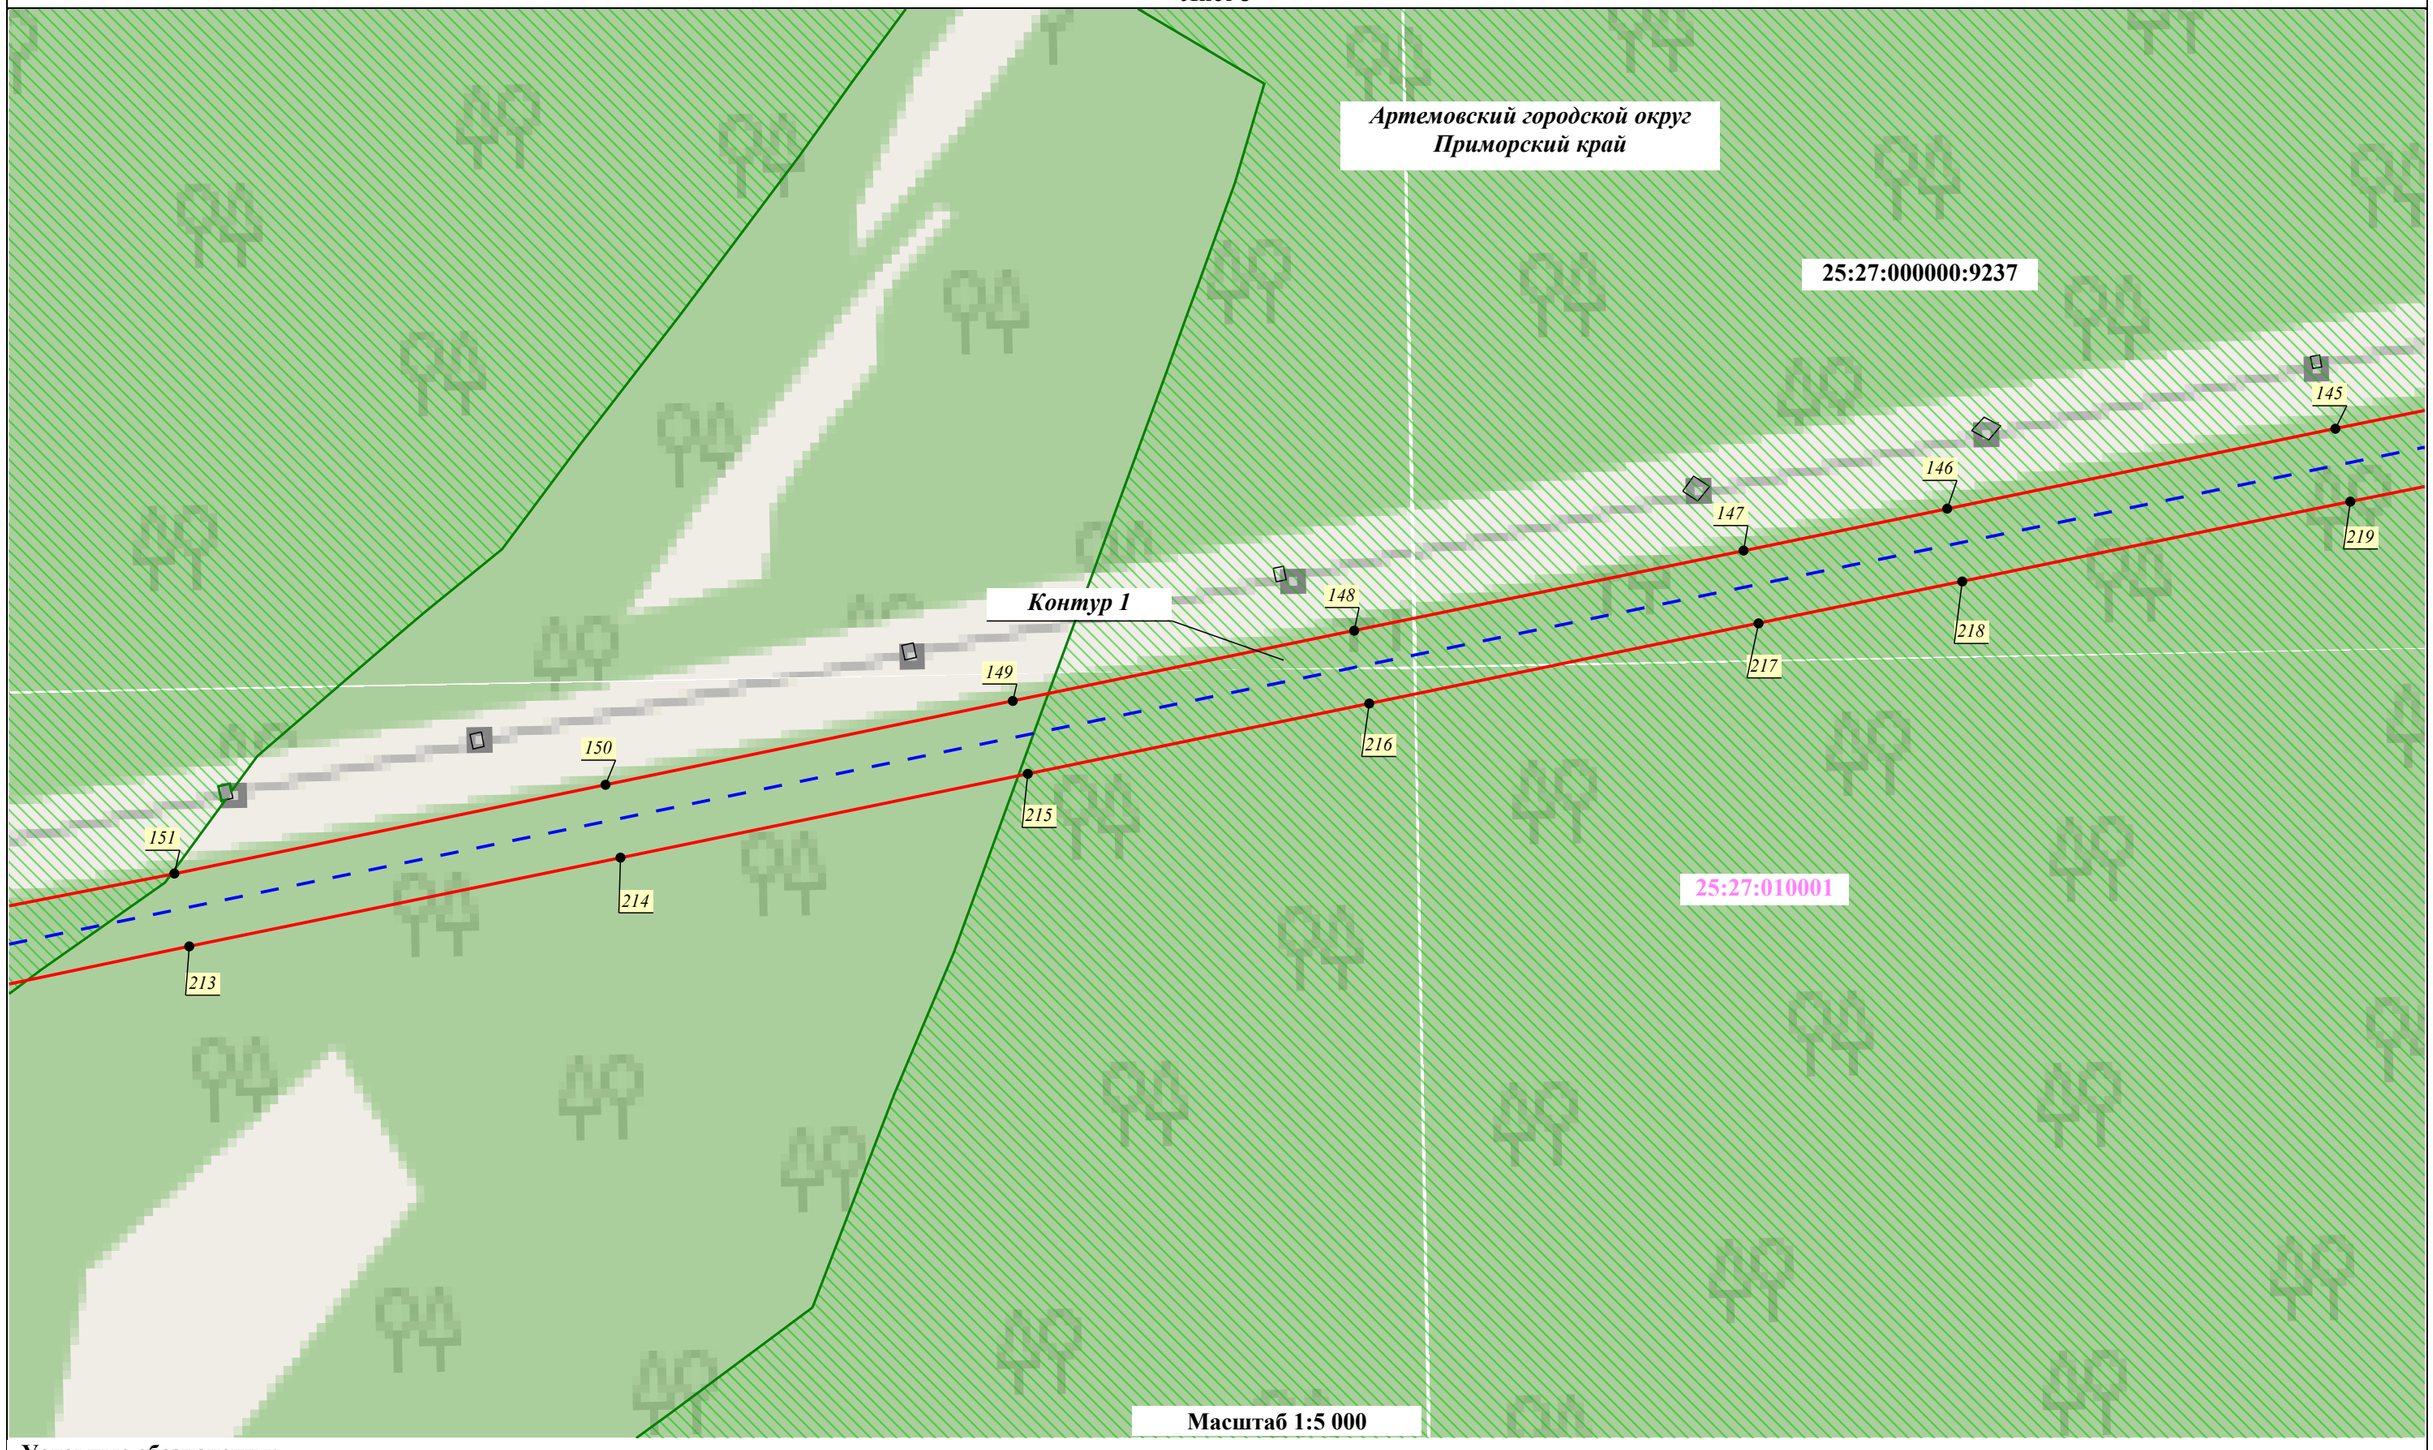

Условные обозначения:

- Проектные границы публичного сервитута
- Установленные границы административно-территориальных образований
- Проектное местоположение инженерного сооружения:
  - ось КВЛ 220 кВ Владивосток - Морская
- 20 - Характерная точка проектных границ публичного сервитута
- 03:17:000000:6386 - Границы и кадастровые номера земельных участков, в отношении которых испрашивается публичный сервитут
- Границы Владивостокского лесничества, реестровый номер 25:00-6.343
- Контур 1 - Порядковый номер контура публичного сервитута
- 00:00:000000 - Границы и номер кадастрового квартала, сведения о которых содержатся в ЕГРН

Схема расположения границ публичного сервитута

Лист 4

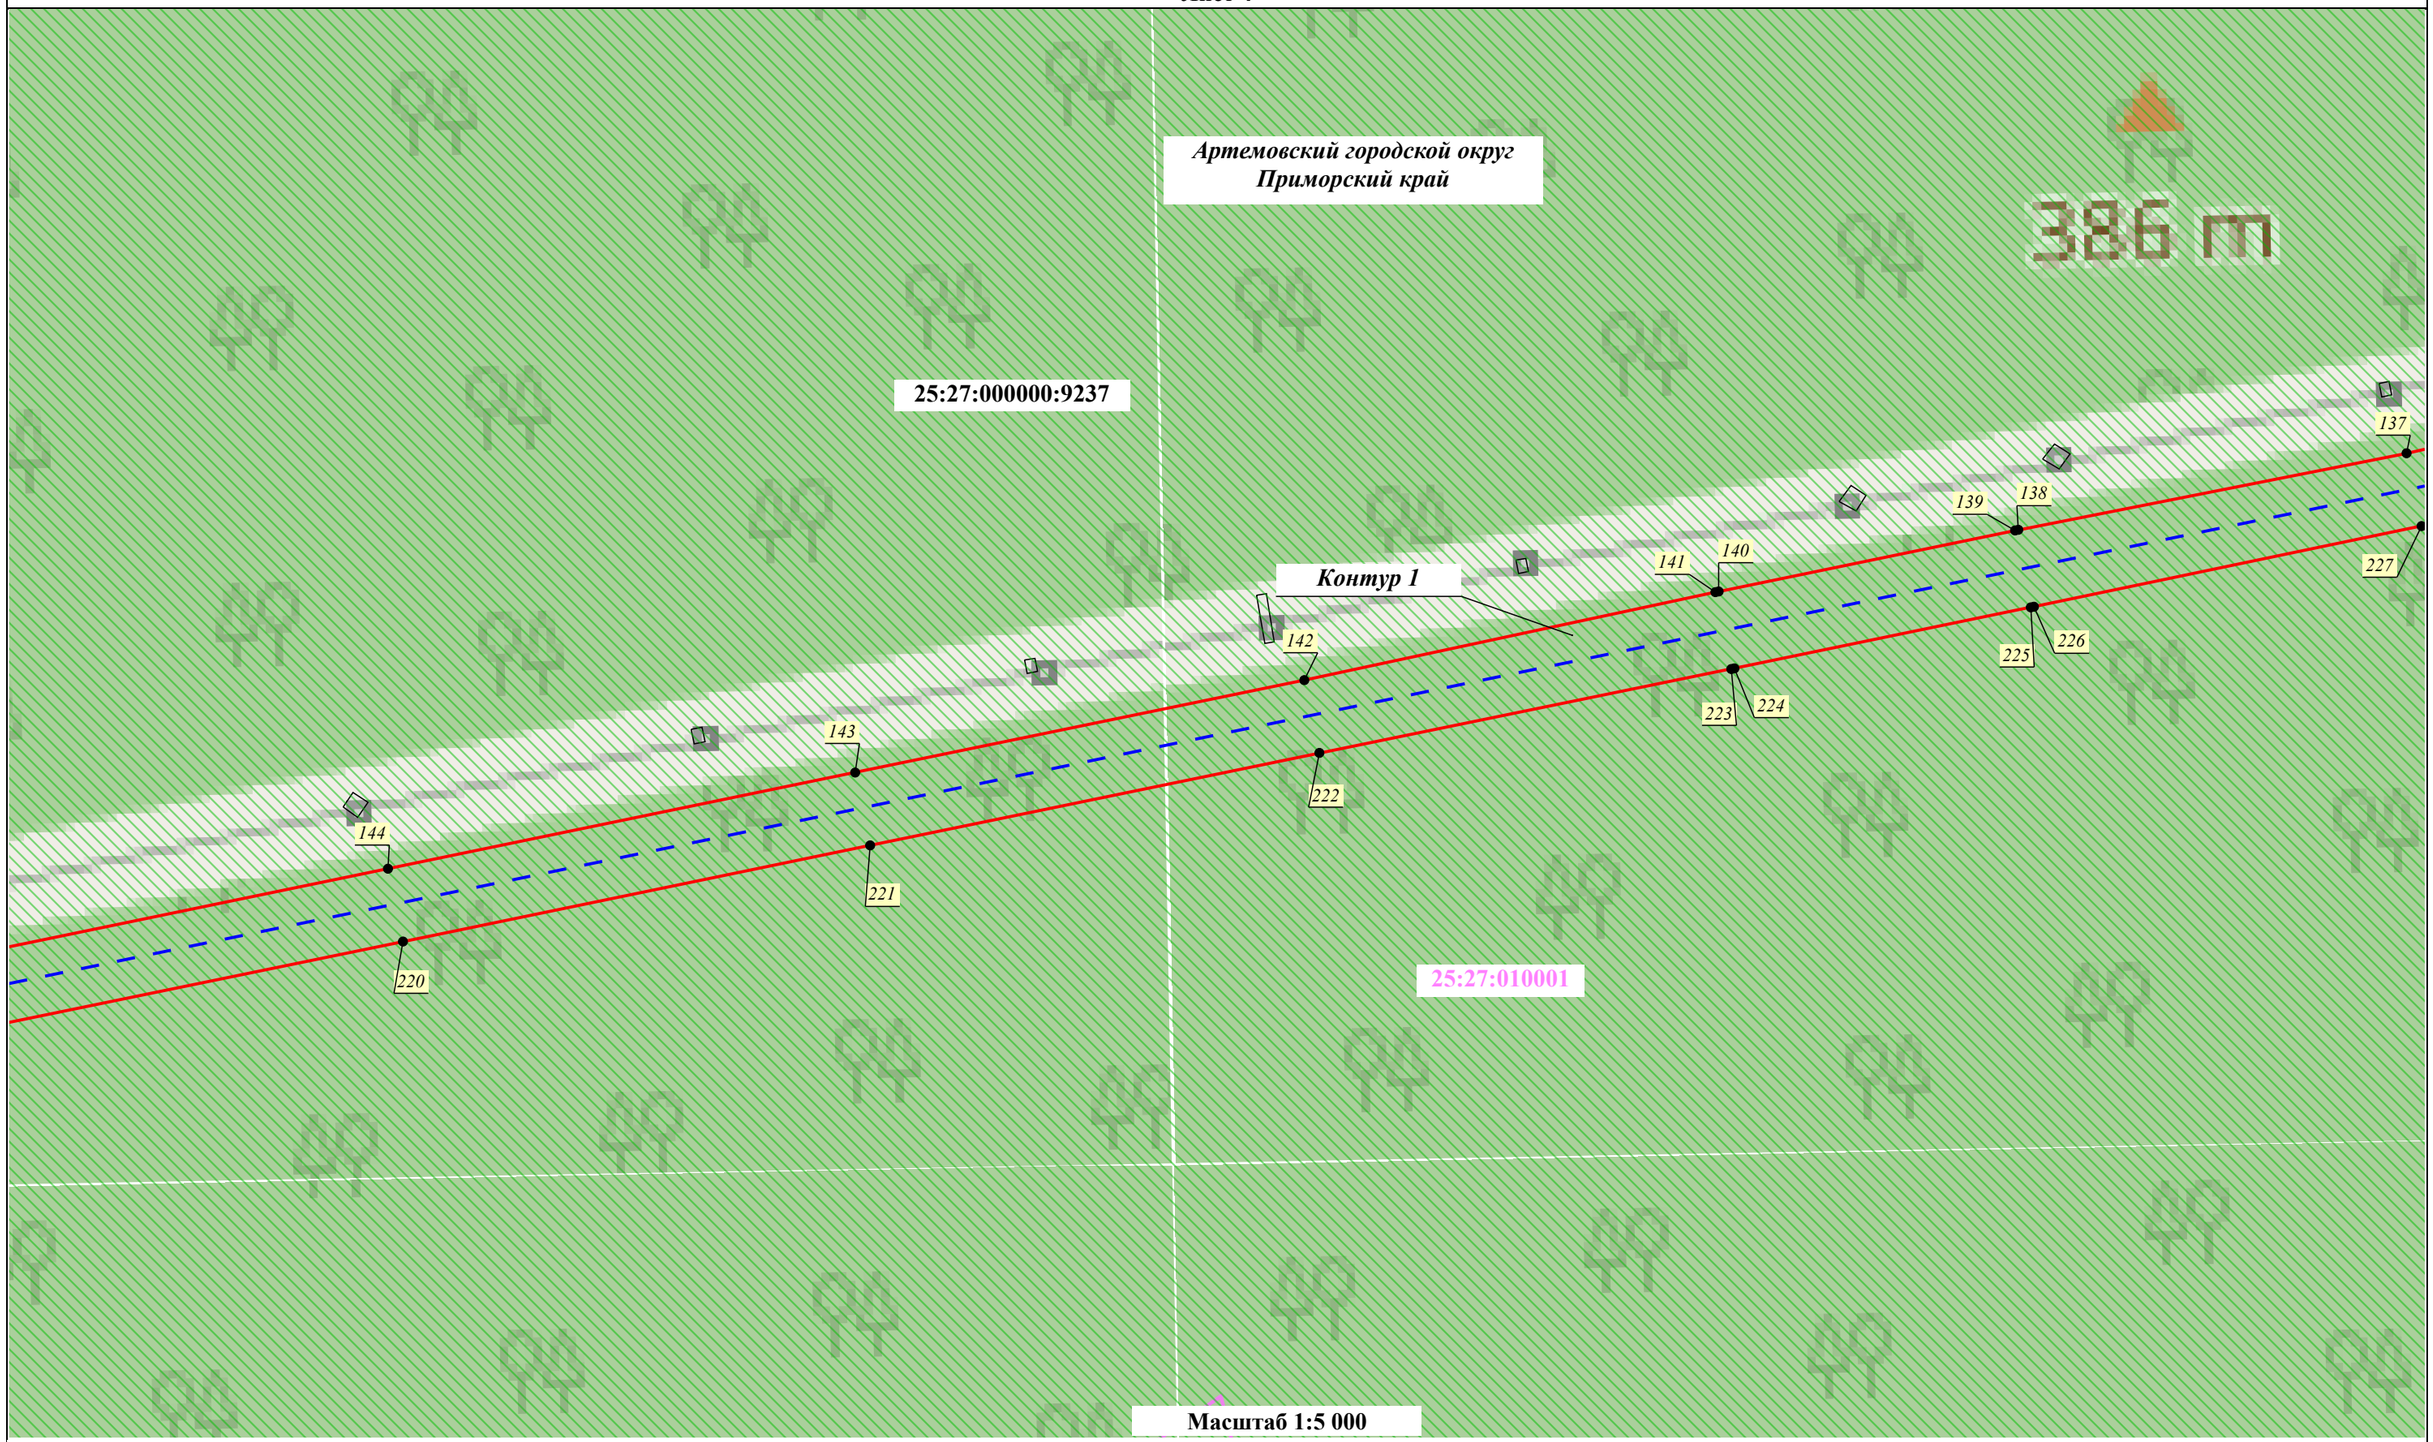

Условные обозначения:

- Проектные границы публичного сервитута
- Установленные границы административно-территориальных образований
- Проектное местоположение инженерного сооружения:
- ось КВЛ 220 кВ Владивосток - Морская

20 - Характерная точка проектных границ публичного сервитута

03:17:000000:6386 - Границы и кадастровые номера земельных участков, в отношении которых испрашивается публичный сервитут

- Границы Владивостокского лесничества, реестровый номер 25:00-6.343

Контур 1 - Порядковый номер контура публичного сервитута

00:00:000000 - Границы и номер кадастрового квартала, сведения о которых содержатся в ЕГРН

Схема расположения границ публичного сервитута

Лист 5

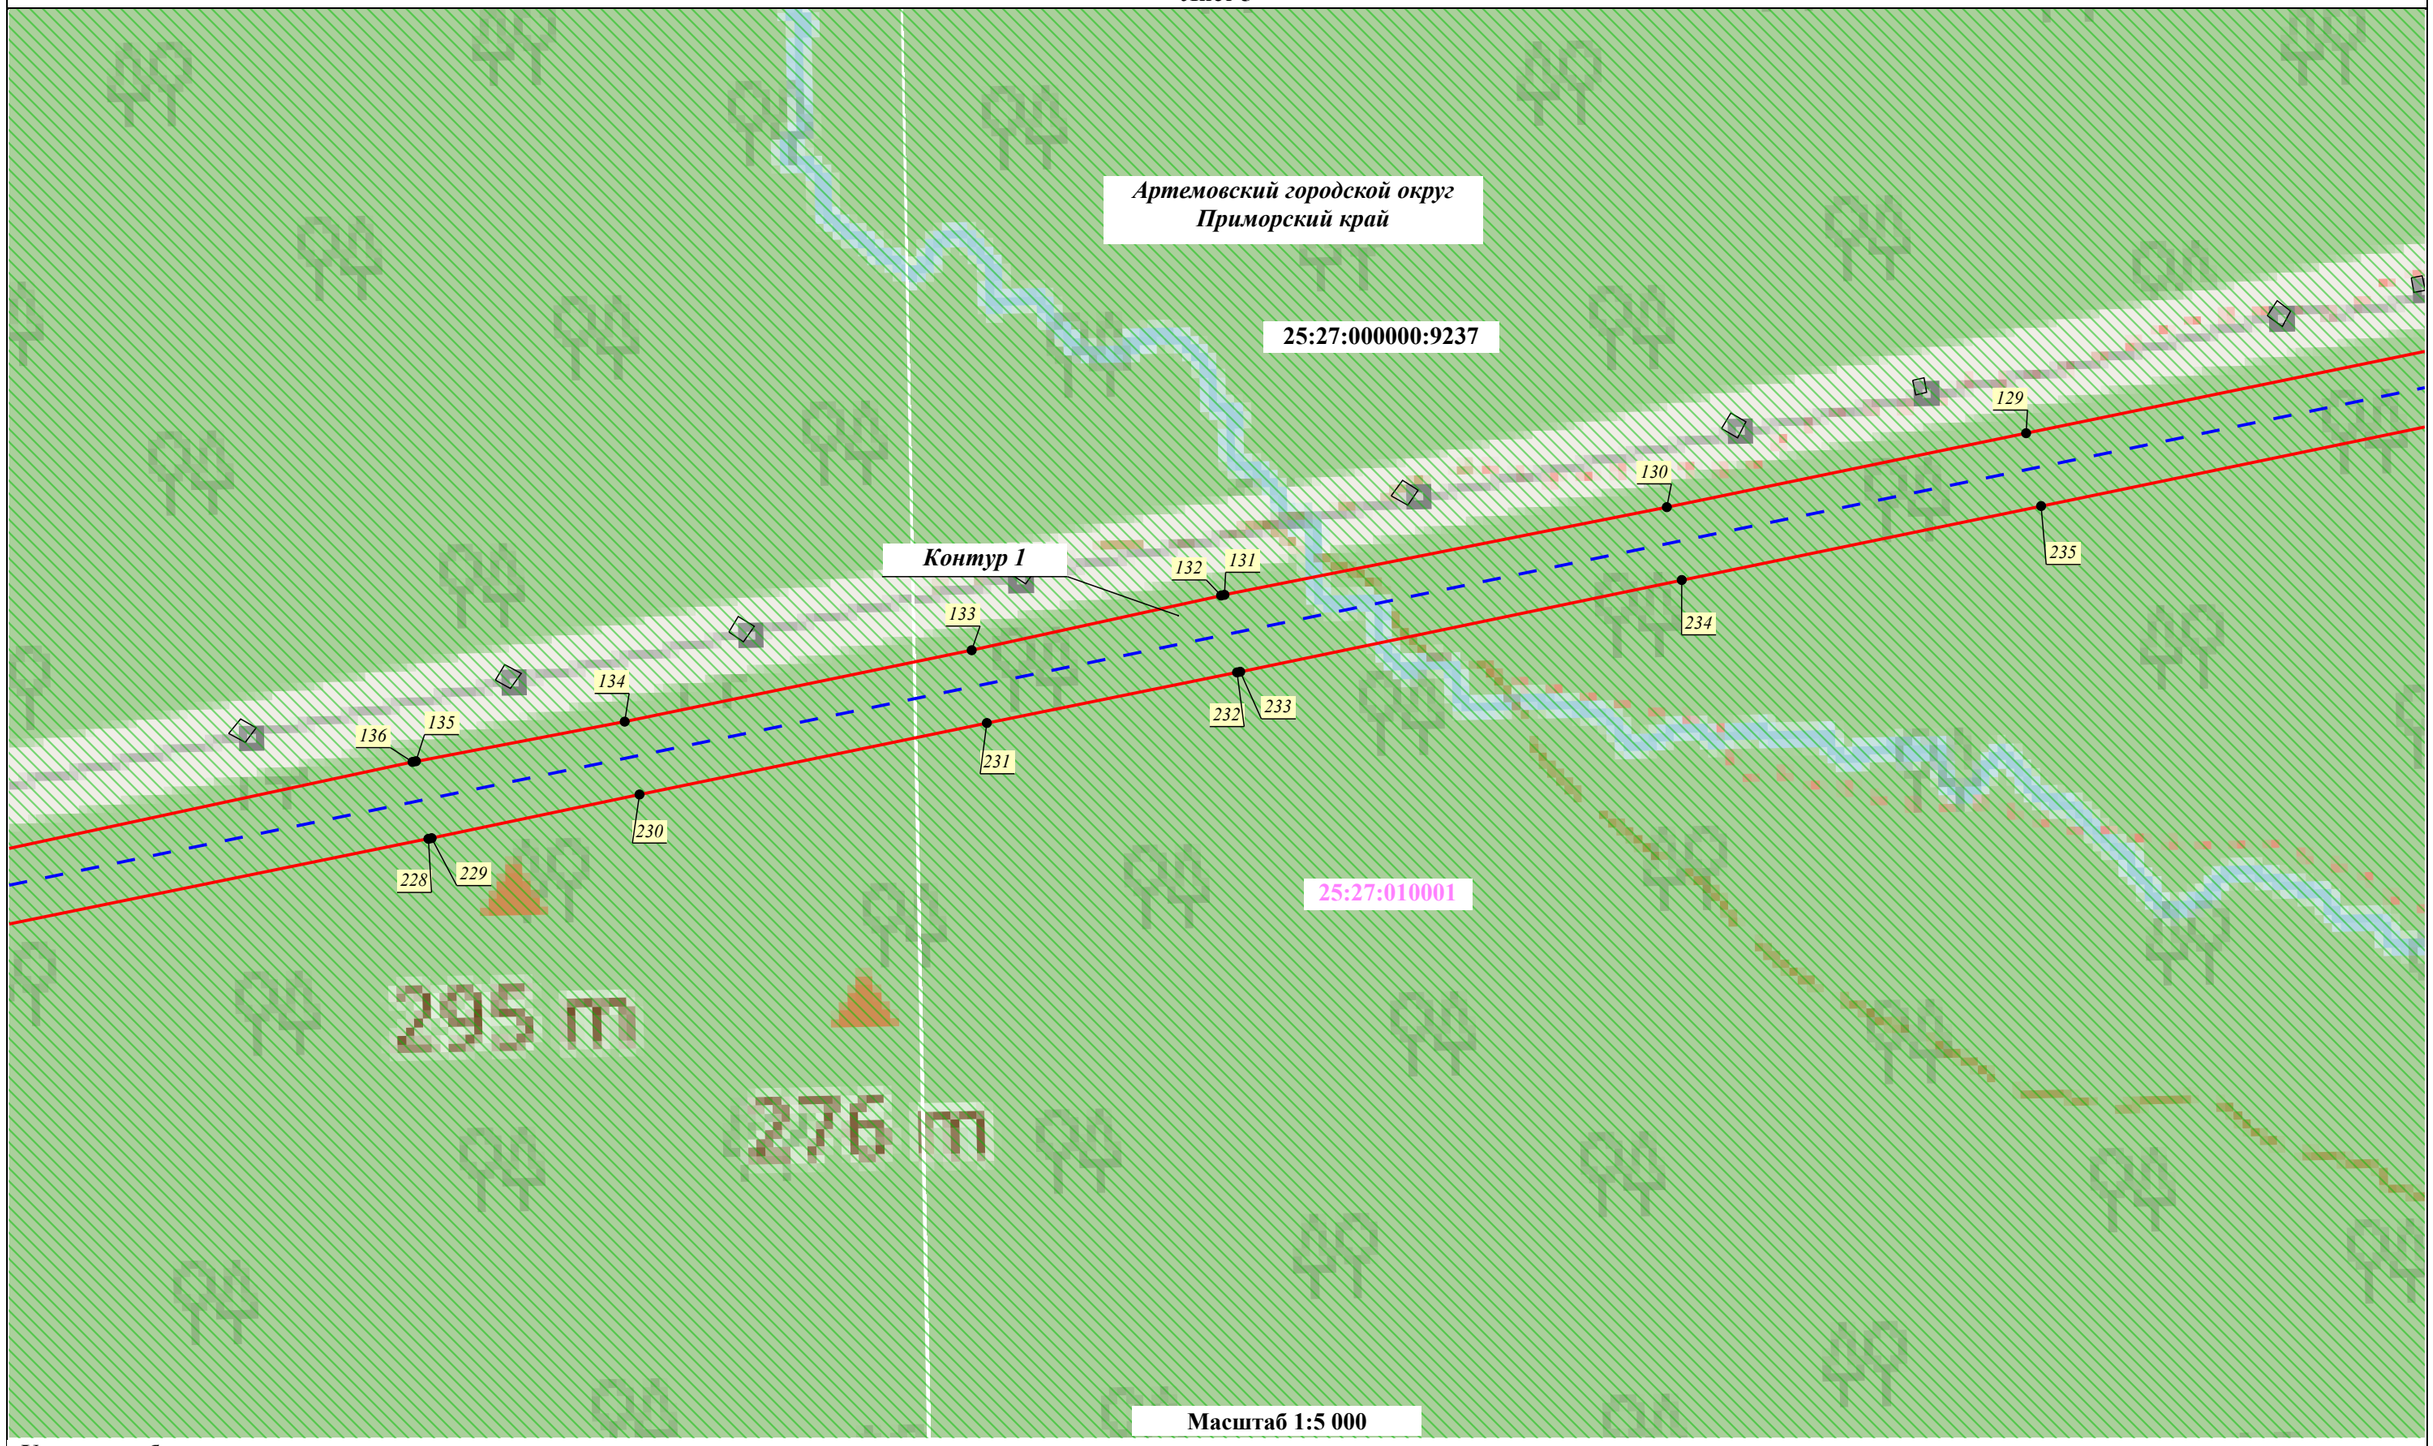

Условные обозначения:

- Проектные границы публичного сервитута
- Установленные границы административно-территориальных образований
- Проектное местоположение инженерного сооружения:
- ось КВЛ 220 кВ Владивосток - Морская

20 - Характерная точка проектных границ публичного сервитута

03:17:000000:6386 - Границы и кадастровые номера земельных участков, в отношении которых испрашивается публичный сервитут

- Границы Владивостокского лесничества, реестровый номер 25:00-6.343

Контур 1 - Порядковый номер контура публичного сервитута

00:00:000000 - Границы и номер кадастрового квартала, сведения о которых содержатся в ЕГРН

Схема расположения границ публичного сервитута

Лист 6

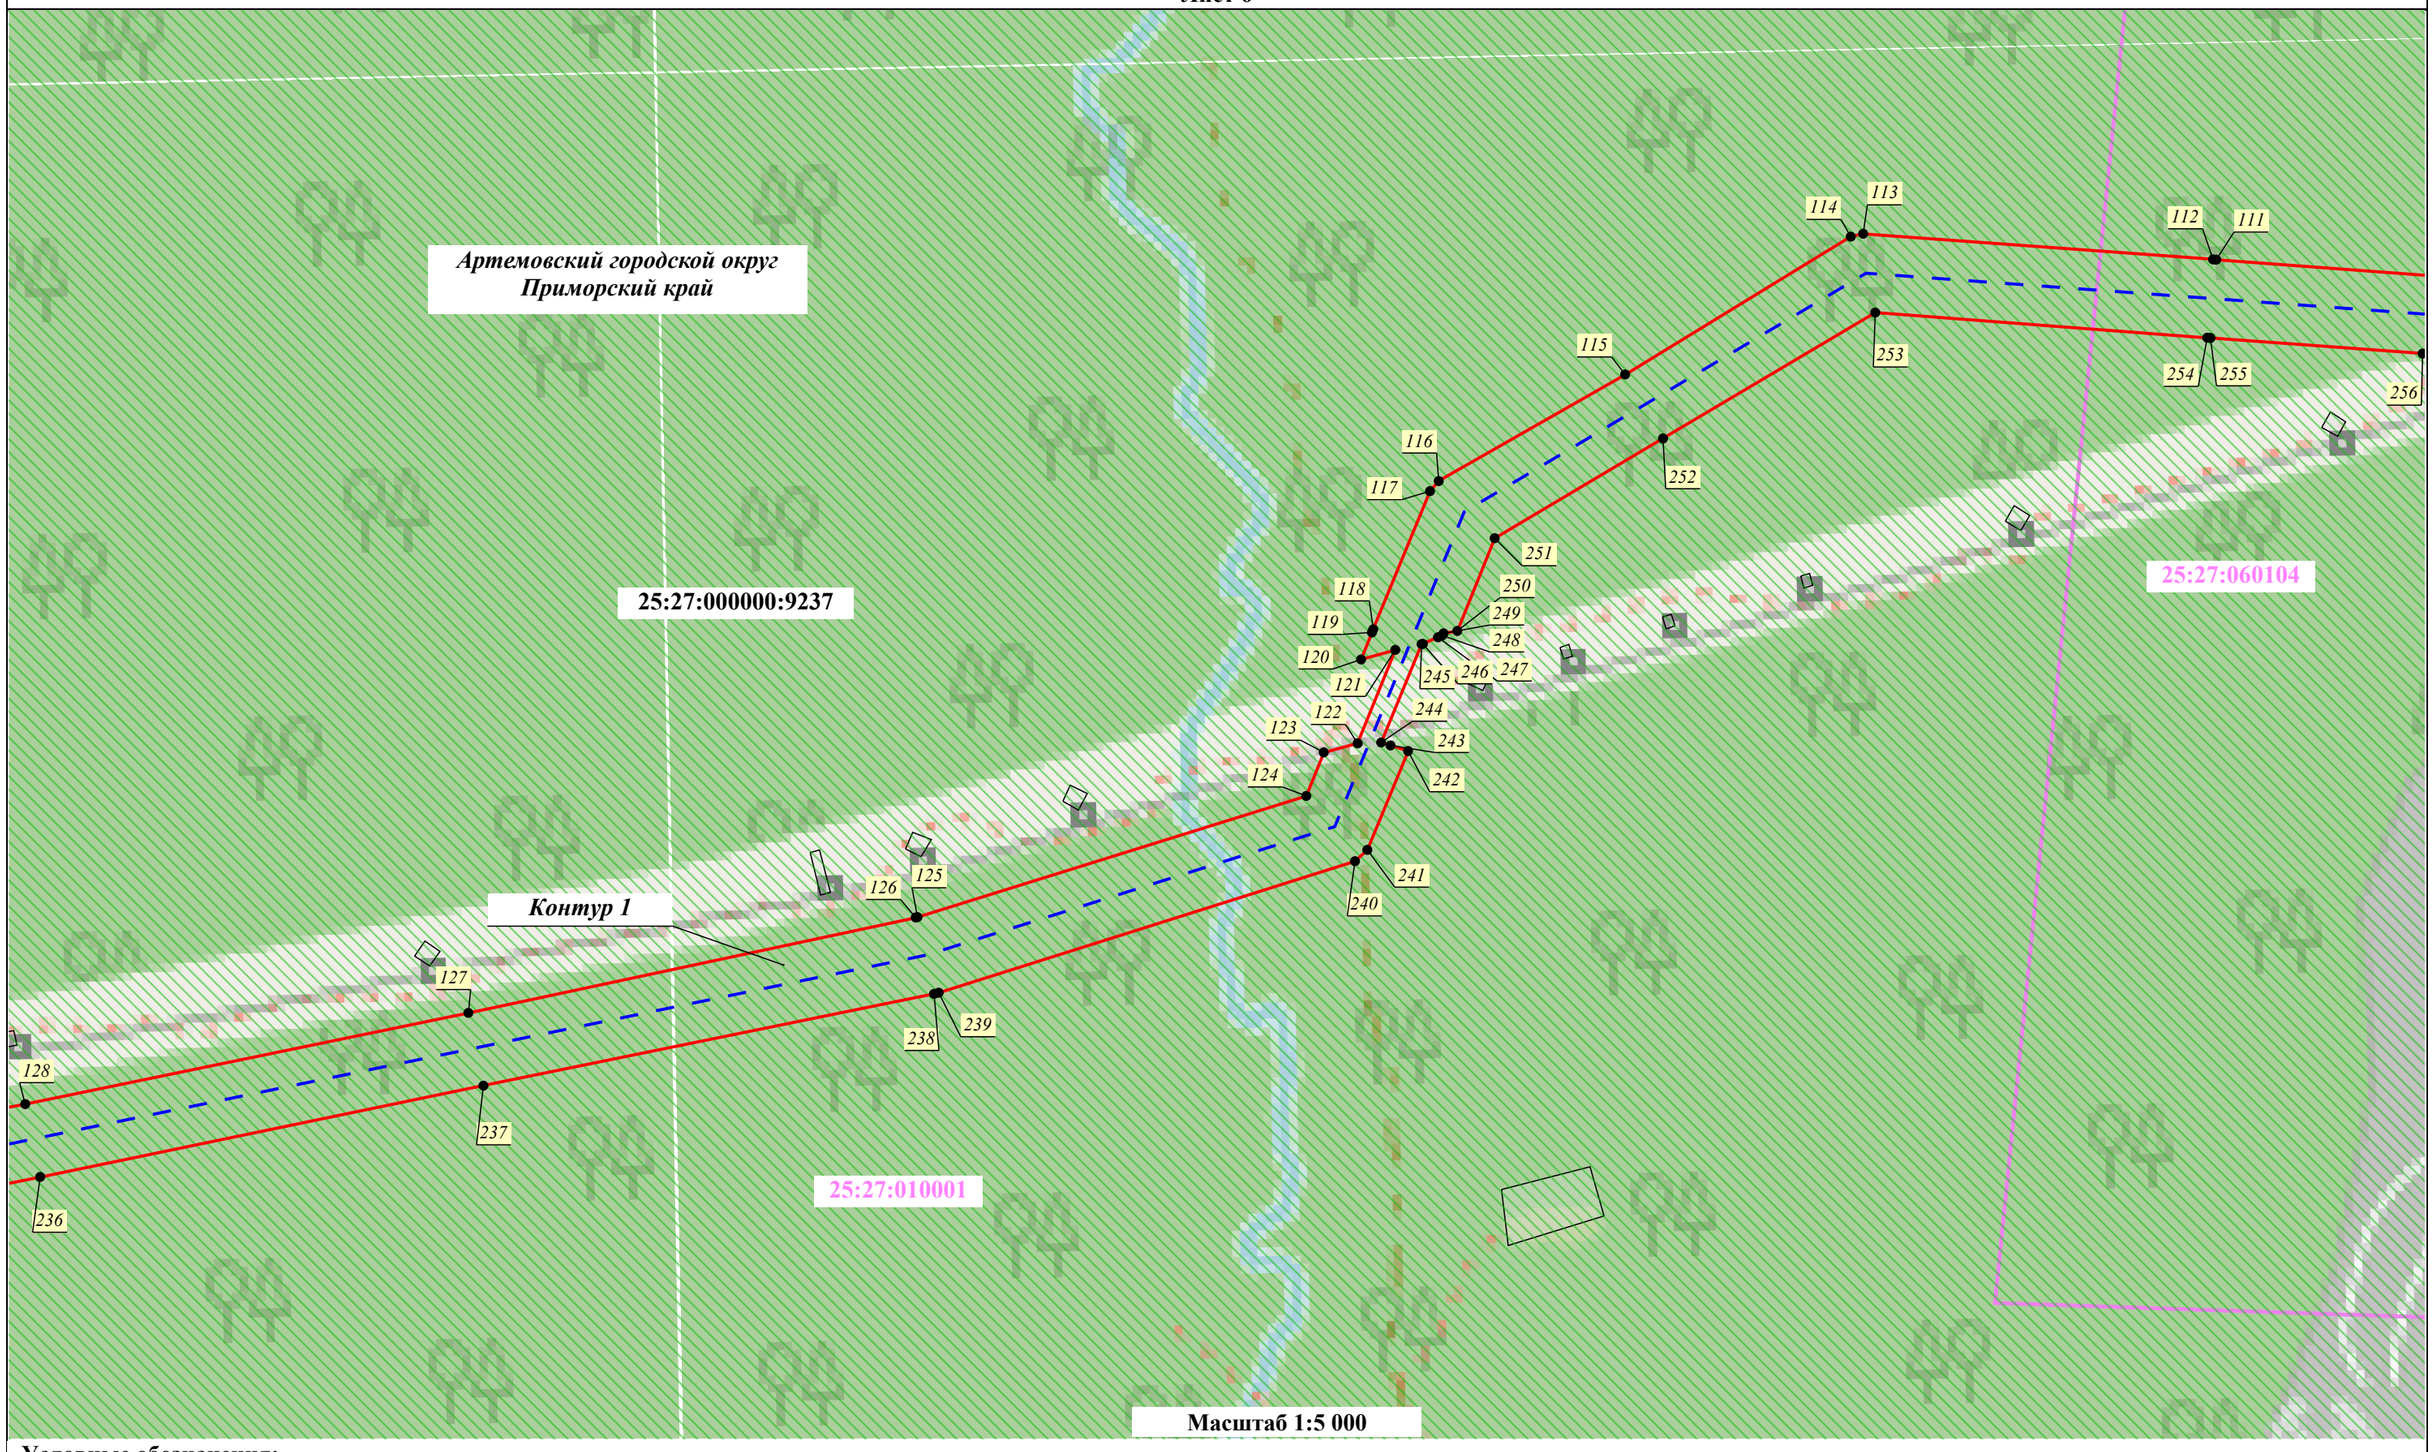

Условные обозначения:

- Проектные границы публичного сервитута
- Установленные границы административно-территориальных образований
- Проектное местоположение инженерного сооружения:
- ось КВЛ 220 кВ Владивосток - Морская

20 - Характерная точка проектных границ публичного сервитута

03:17:000000:6386 - Границы и кадастровые номера земельных участков, в отношении которых испрашивается публичный сервитут

- Границы Владивостокского лесничества, реестровый номер 25:00-6.343

Контур 1 - Порядковый номер контура публичного сервитута

00:00:000000 - Границы и номер кадастрового квартала, сведения о которых содержатся в ЕГРН

Схема расположения границ публичного сервитута

Лист 7

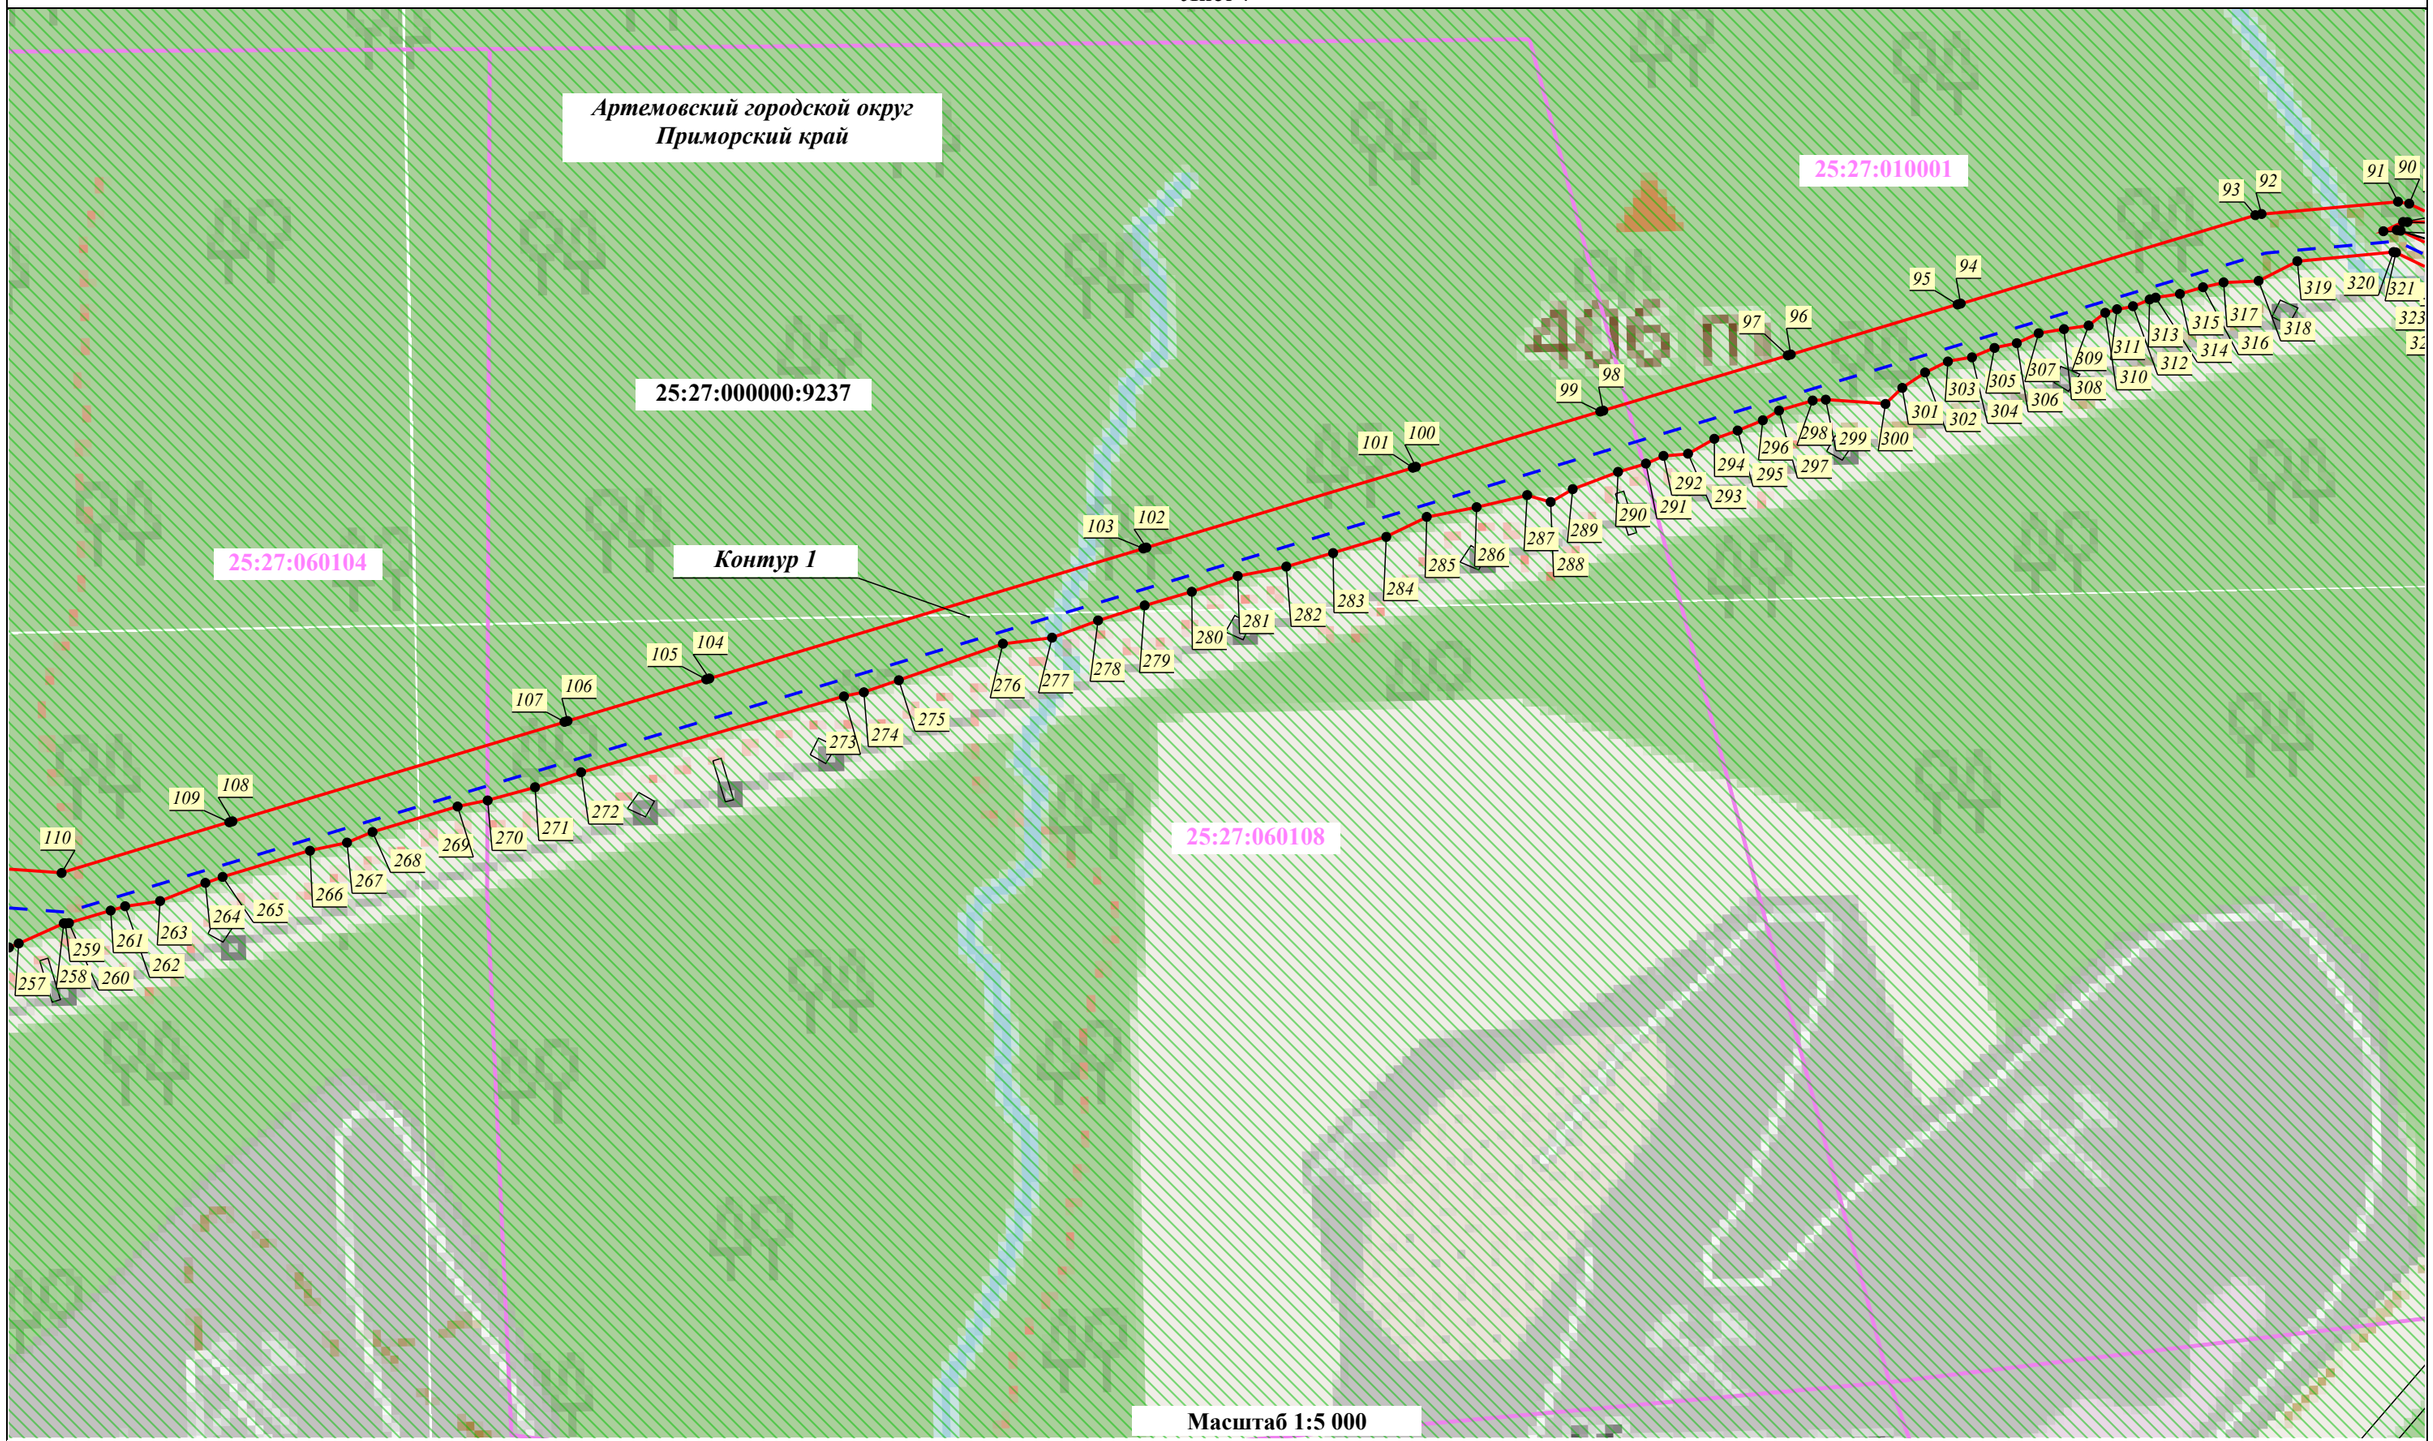

Условные обозначения:

- Проектные границы публичного сервитута
- Установленные границы административно-территориальных образований
- Проектное местоположение инженерного сооружения:
- ось КВЛ 220 кВ Владивосток - Морская

20 - Характерная точка проектных границ публичного сервитута

03:17:000000:6386 - Границы и кадастровые номера земельных участков, в отношении которых испрашивается публичный сервитут

- Границы Владивостокского лесничества, реестровый номер 25:00-6.343

Контур 1 - Порядковый номер контура публичного сервитута

00:00:000000 - Границы и номер кадастрового квартала, сведения о которых содержатся в ЕГРН

Схема расположения границ публичного сервитута

Лист 8

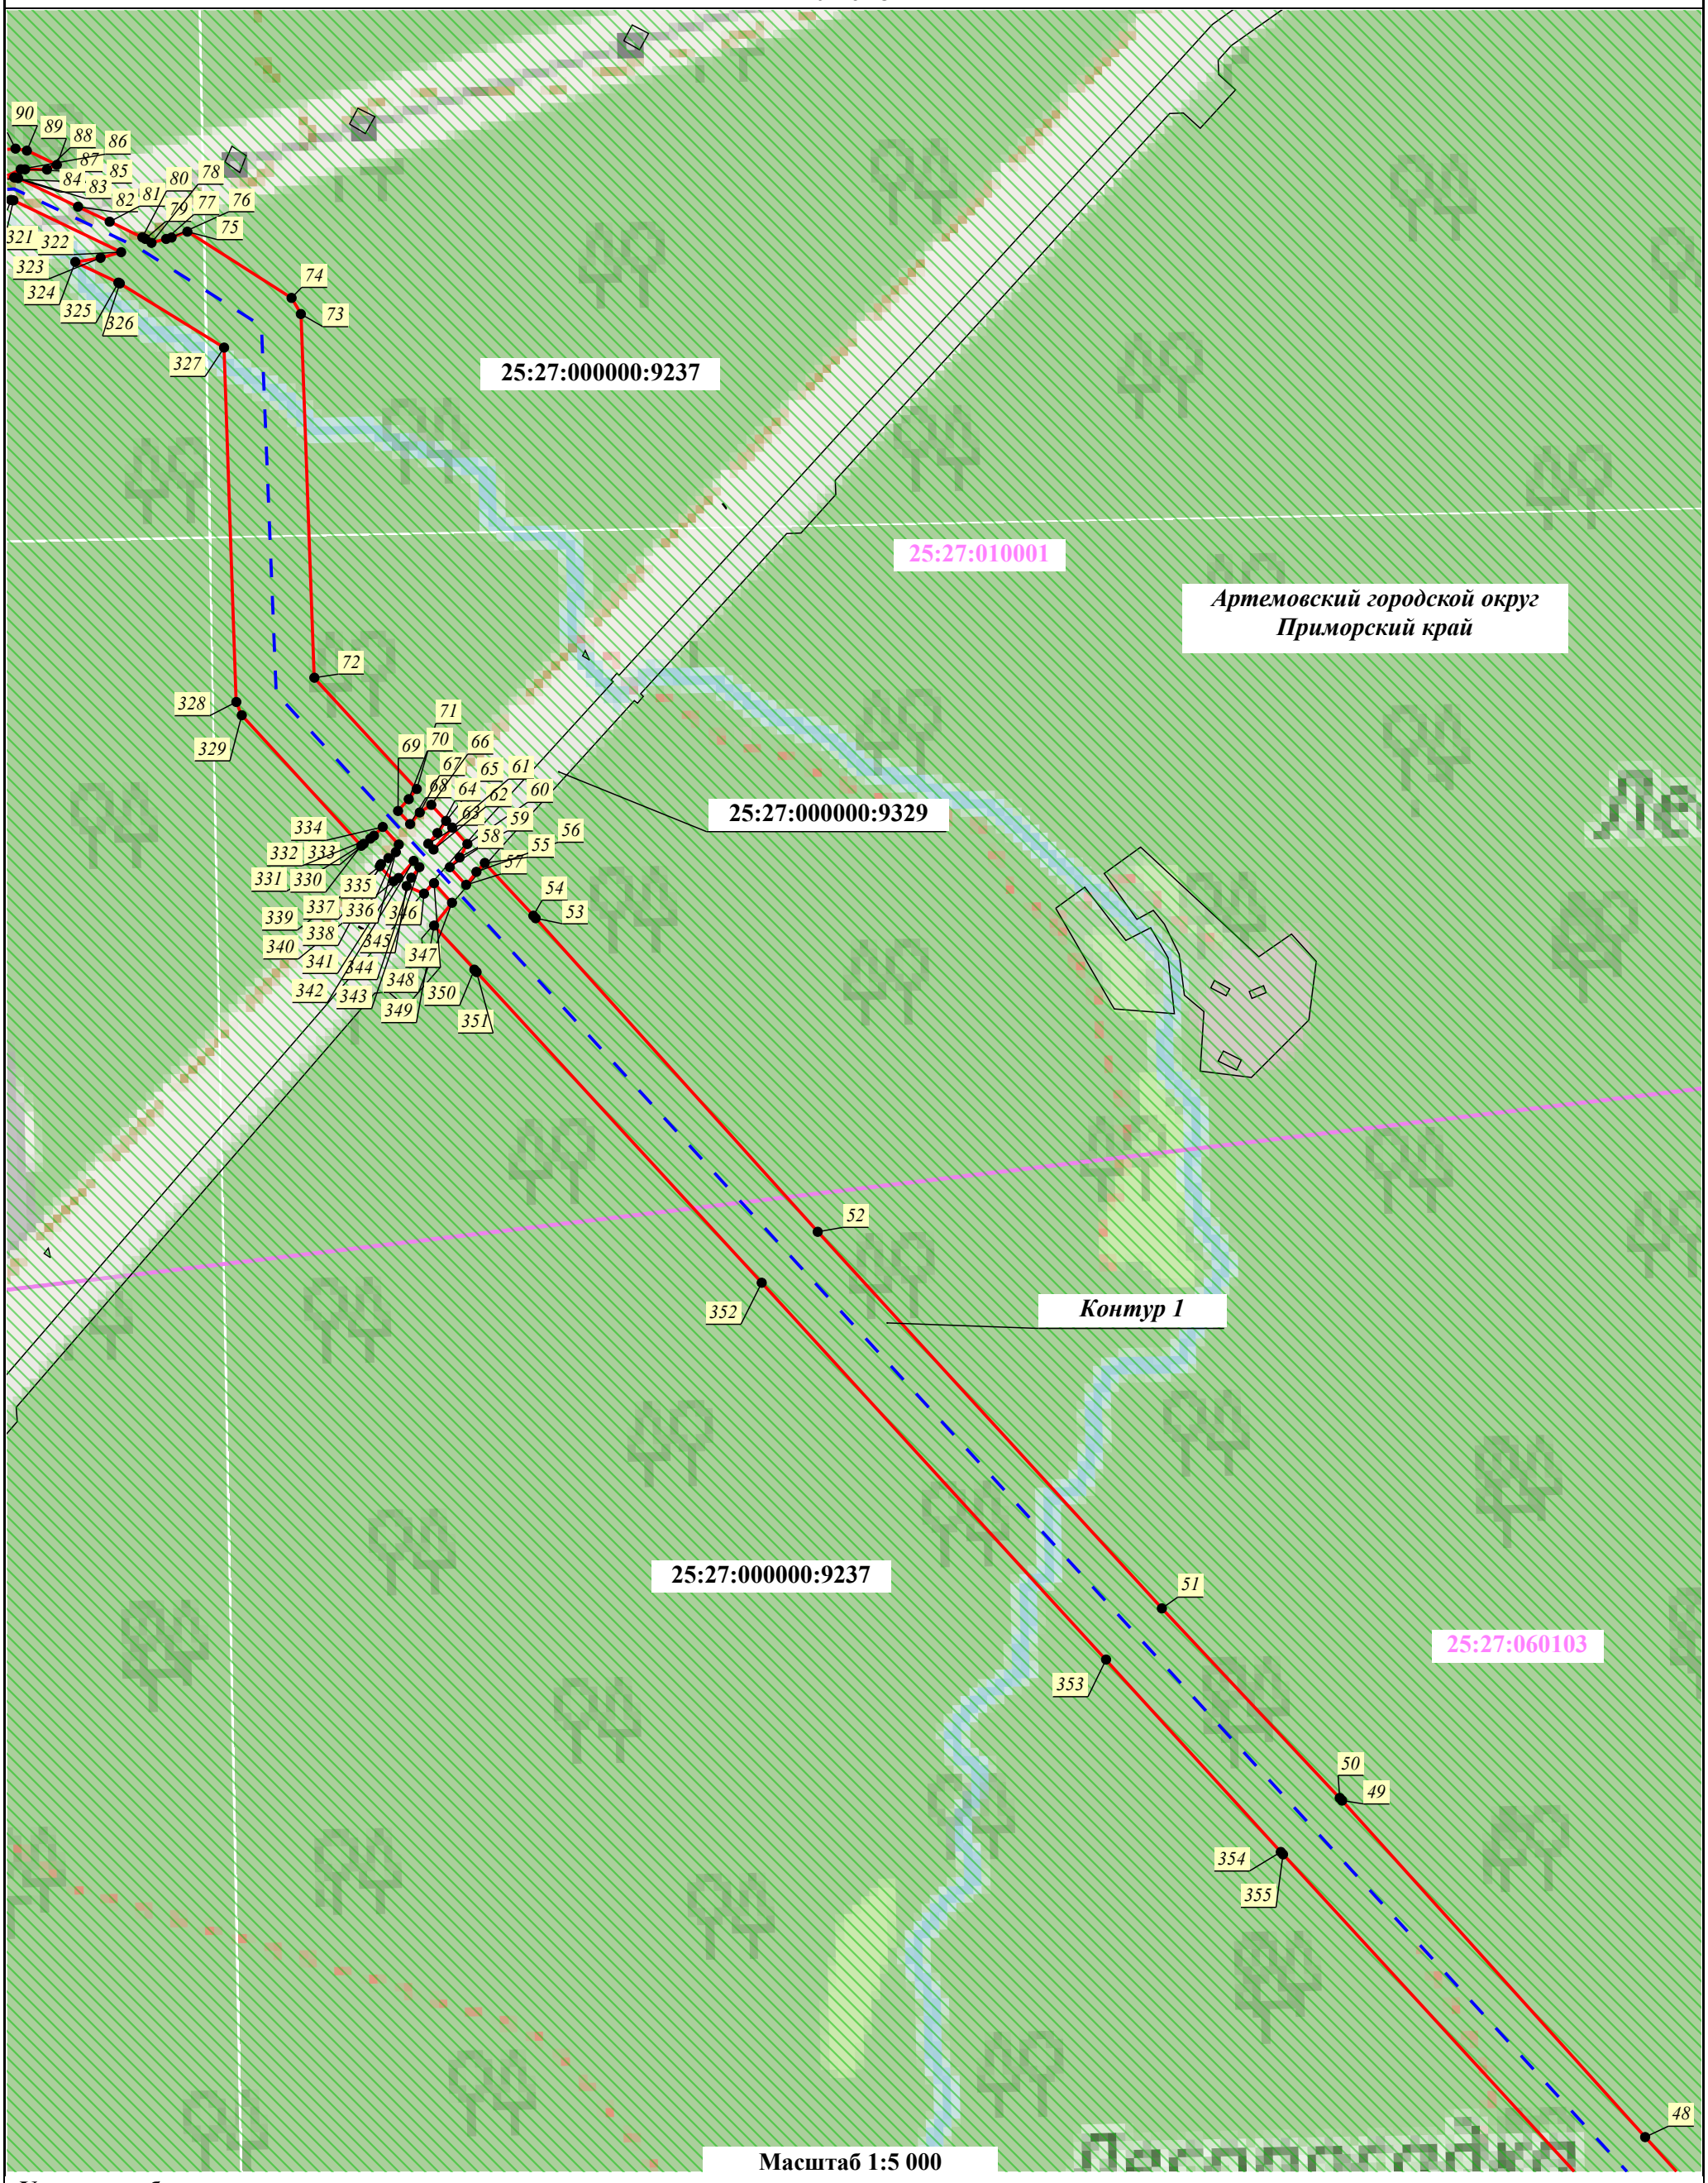

Условные обозначения:

- Проектные границы публичного сервитута
- 20 - Характерная точка проектных границ публичного сервитута
- Контур 1 - Порядковый номер контура публичного сервитута
- Установленные границы административно-территориальных образований
- 03:17:000000:6386 - Границы и кадастровые номера земельных участков, в отношении которых испрашивается публичный сервитут
- 00:00:000000 - Границы и номер кадастрового квартала, сведения о которых содержатся в ЕГРН
- Проектное местоположение инженерного сооружения:
  - ось КВЛ 220 кВ Владивосток - Морская
- Границы Владивостокского лесничества, реестровый номер 25:00-6.343

Схема расположения границ публичного сервитута

Лист 9

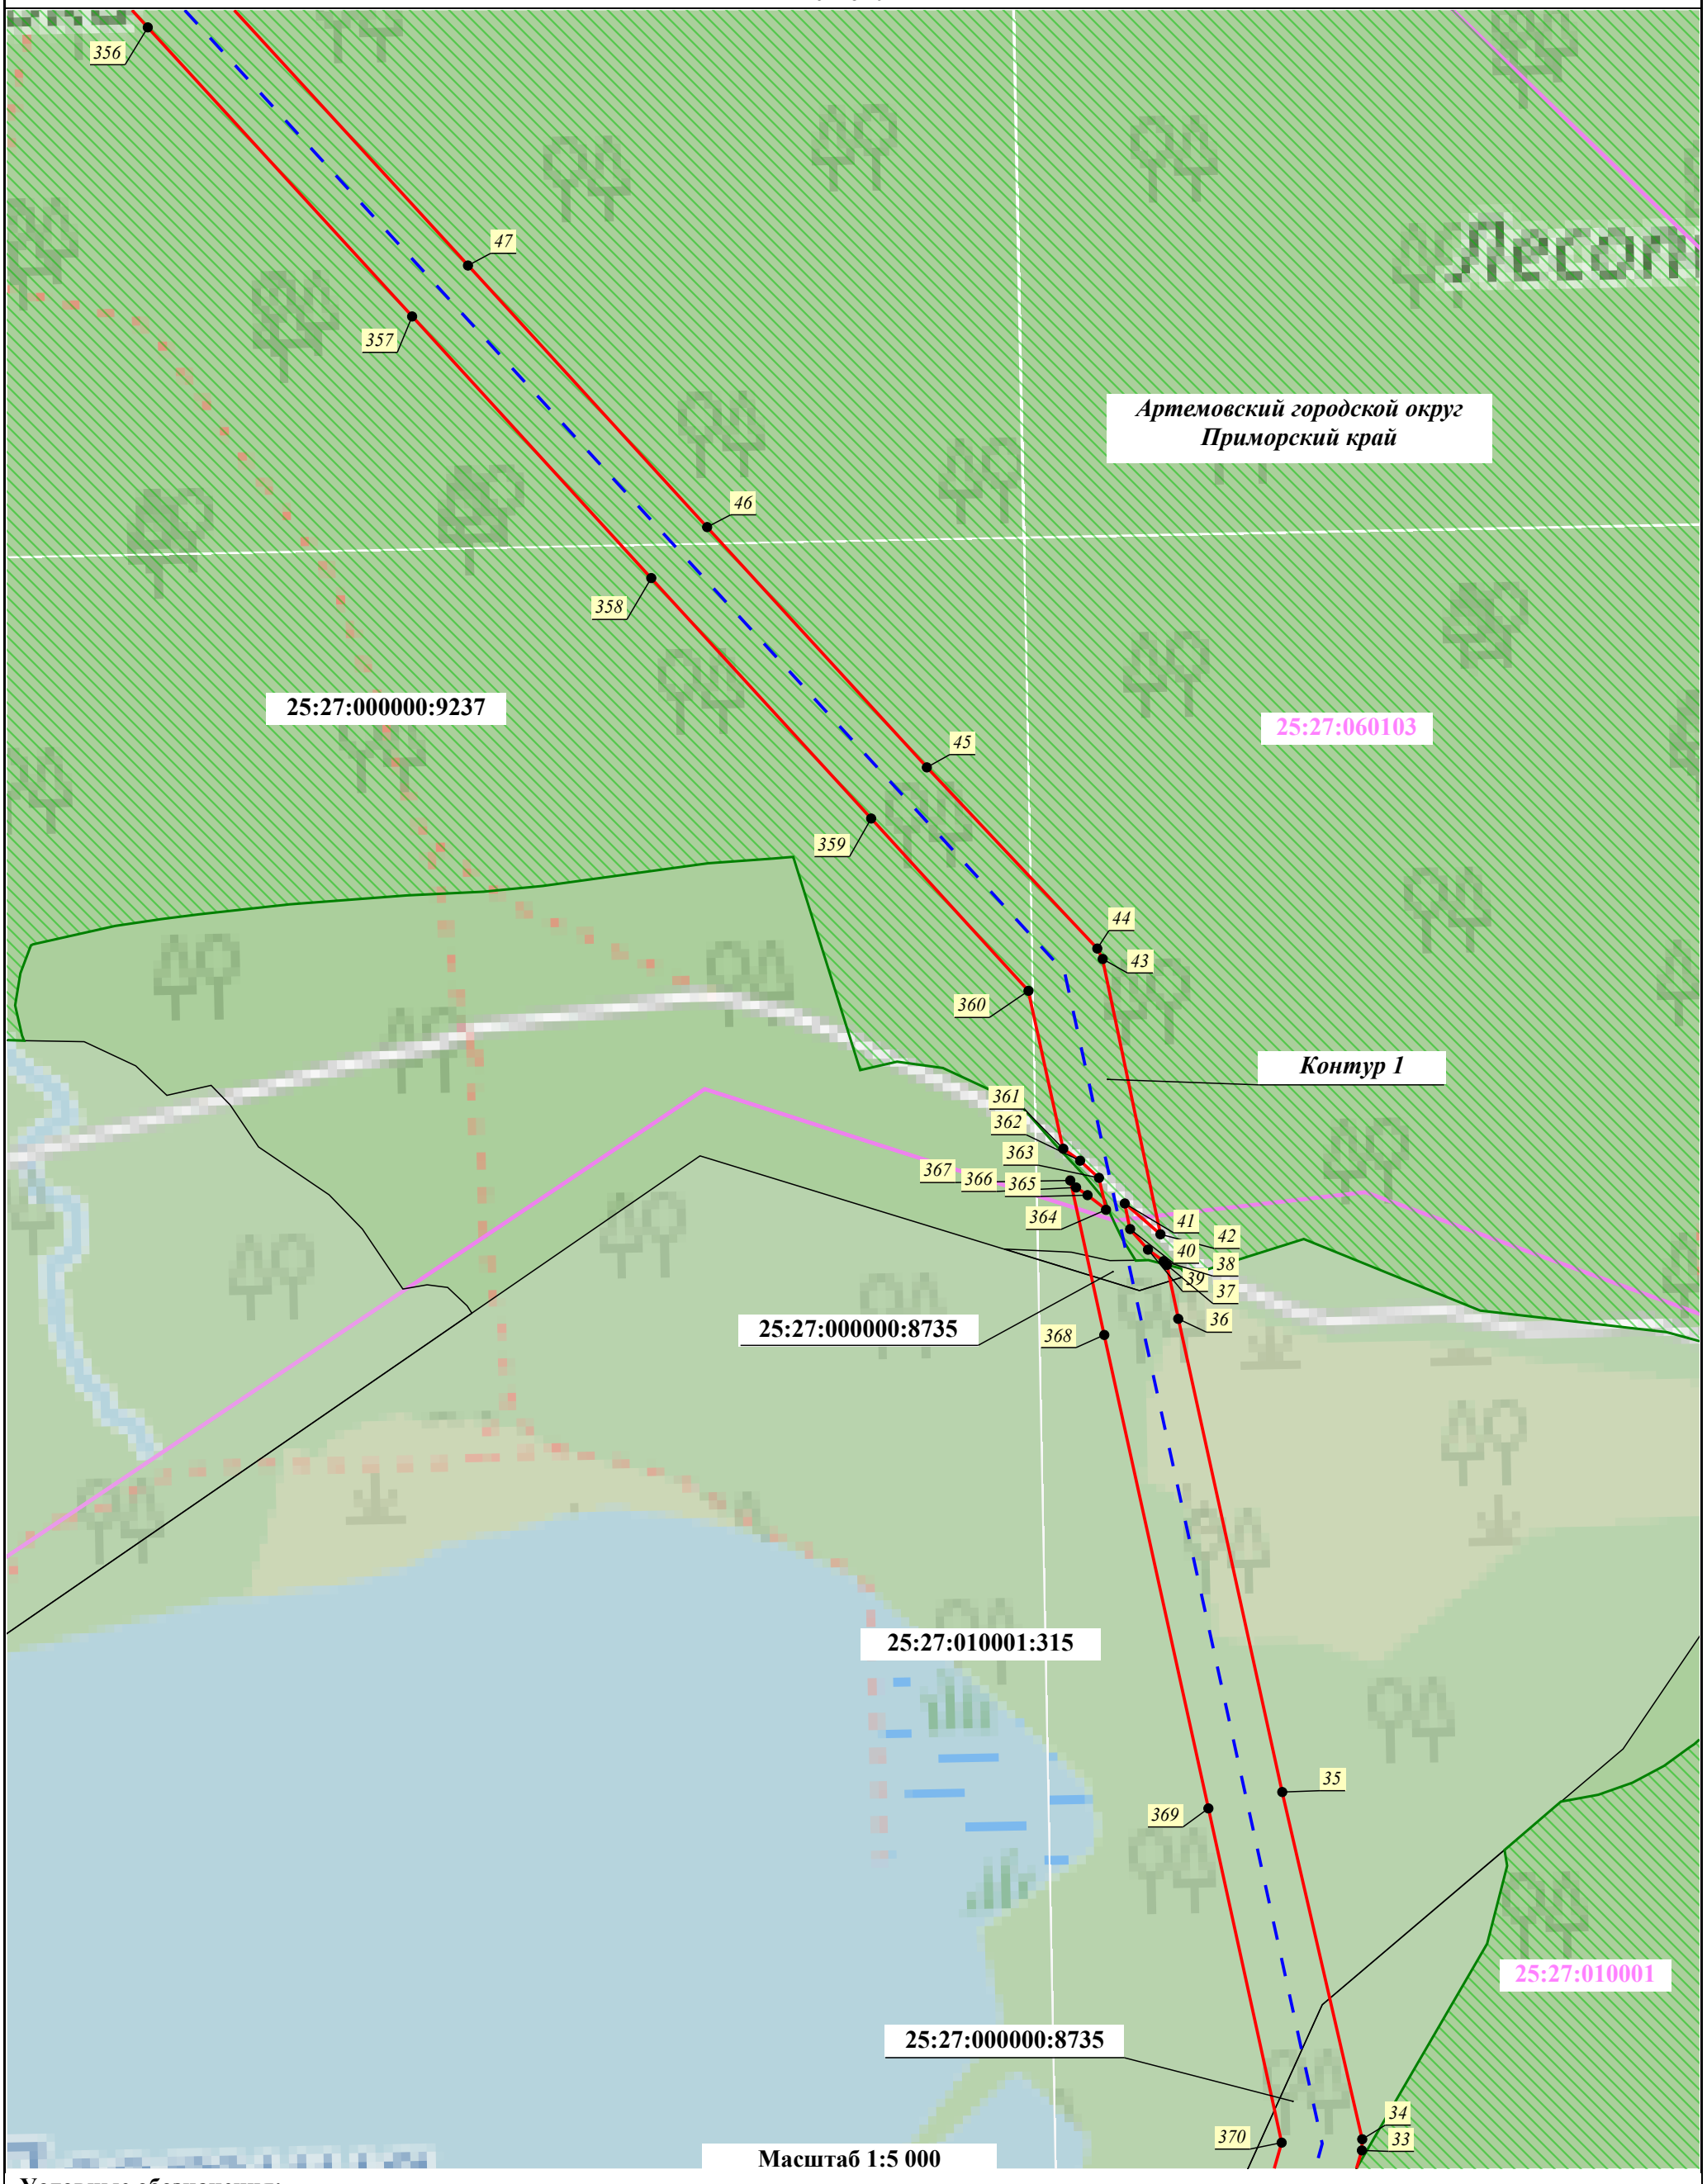

Условные обозначения:

- Проектные границы публичного сервитута
- 20 - Характерная точка проектных границ публичного сервитута
- Контур 1 - Порядковый номер контура публичного сервитута
- Установленные границы административно-территориальных образований
- 03:17:000000:6386 - Границы и кадастровые номера земельных участков, в отношении которых испрашивается публичный сервитут
- 00:00:000000 - Границы и номер кадастрового квартала, сведения о которых содержатся в ЕГРН
- Проектное местоположение инженерного сооружения:
  - ось КВЛ 220 кВ Владивосток - Морская
- Границы Владивостокского лесничества, реестровый номер 25:00-6.343

Схема расположения границ публичного сервитута

Лист 10

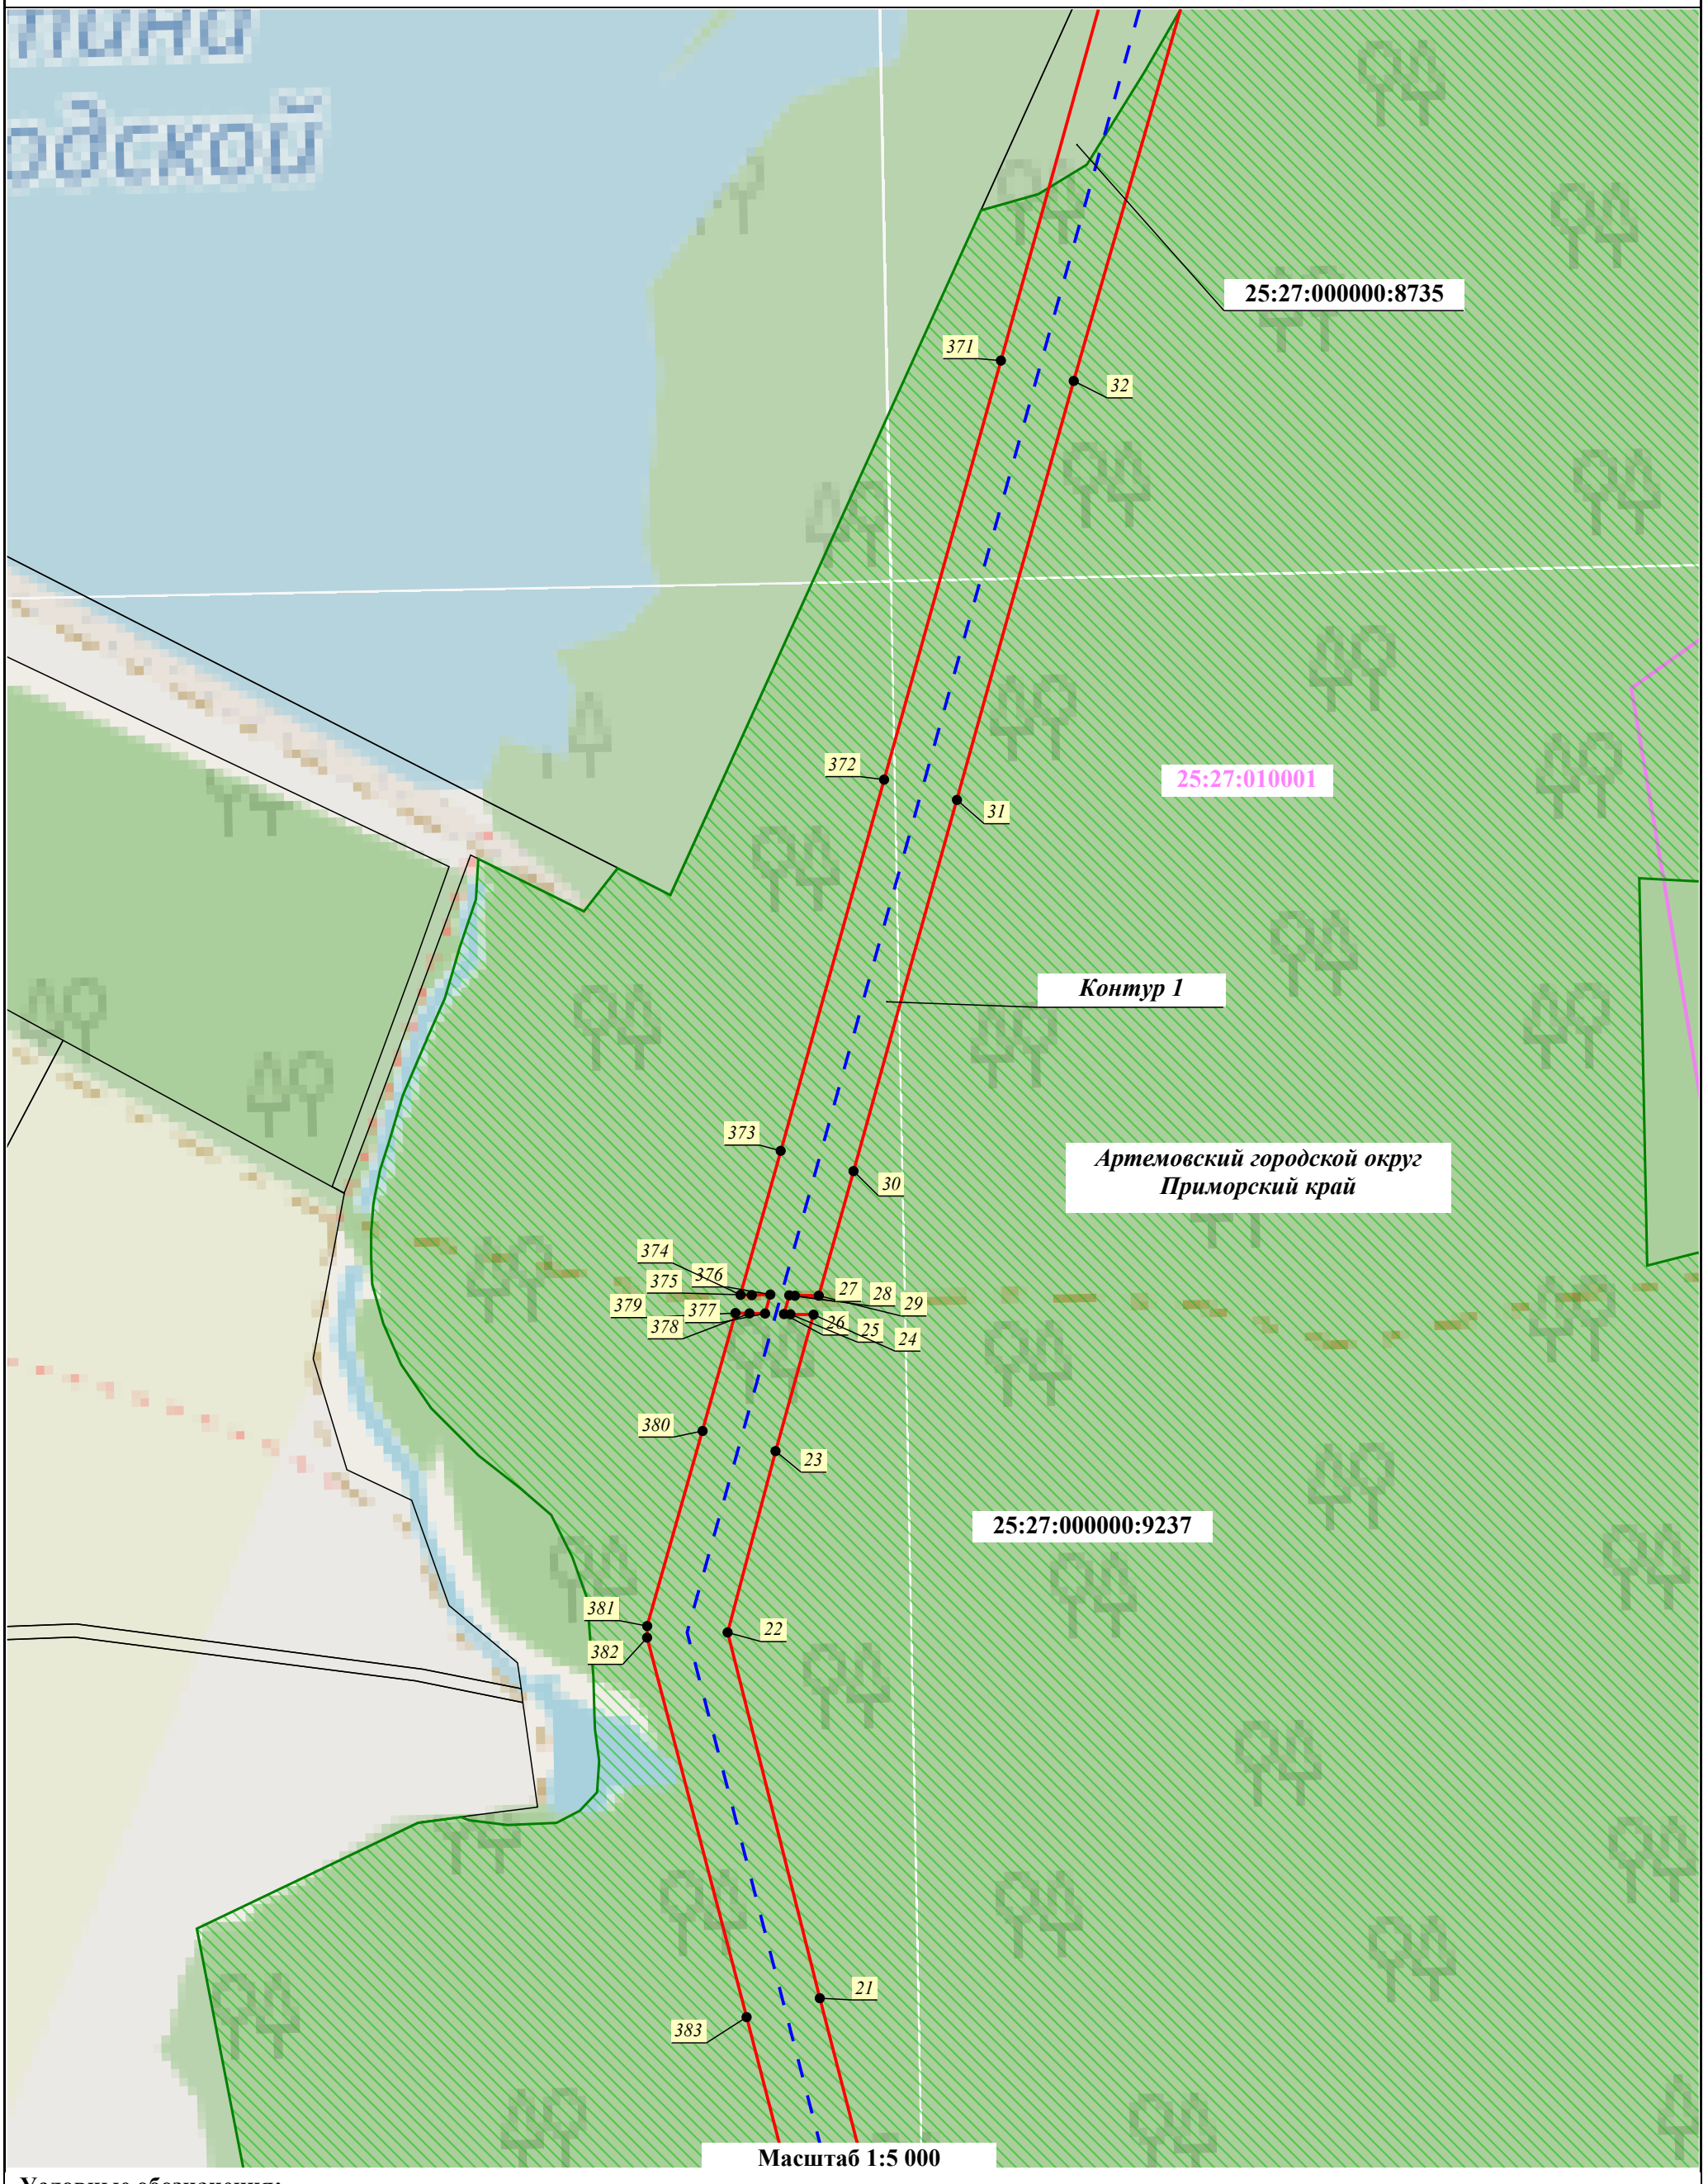

Масштаб 1:5 000

Условные обозначения:

- Проектные границы публичного сервитута
- 20 - Характерная точка проектных границ публичного сервитута
- Контур 1 - Порядковый номер контура публичного сервитута
- Установленные границы административно-территориальных образований
- 03:17:000000:6386 - Границы и кадастровые номера земельных участков, в отношении которых испрашивается публичный сервитут
- 00:00:000000 - Границы и номер кадастрового квартала, сведения о которых содержатся в ЕГРН
- Проектное местоположение инженерного сооружения:
  - ось КВЛ 220 кВ Владивосток - Морская
- Границы Владивостокского лесничества, реестровый номер 25:00-6.343

Схема расположения границ публичного сервитута

Лист 11

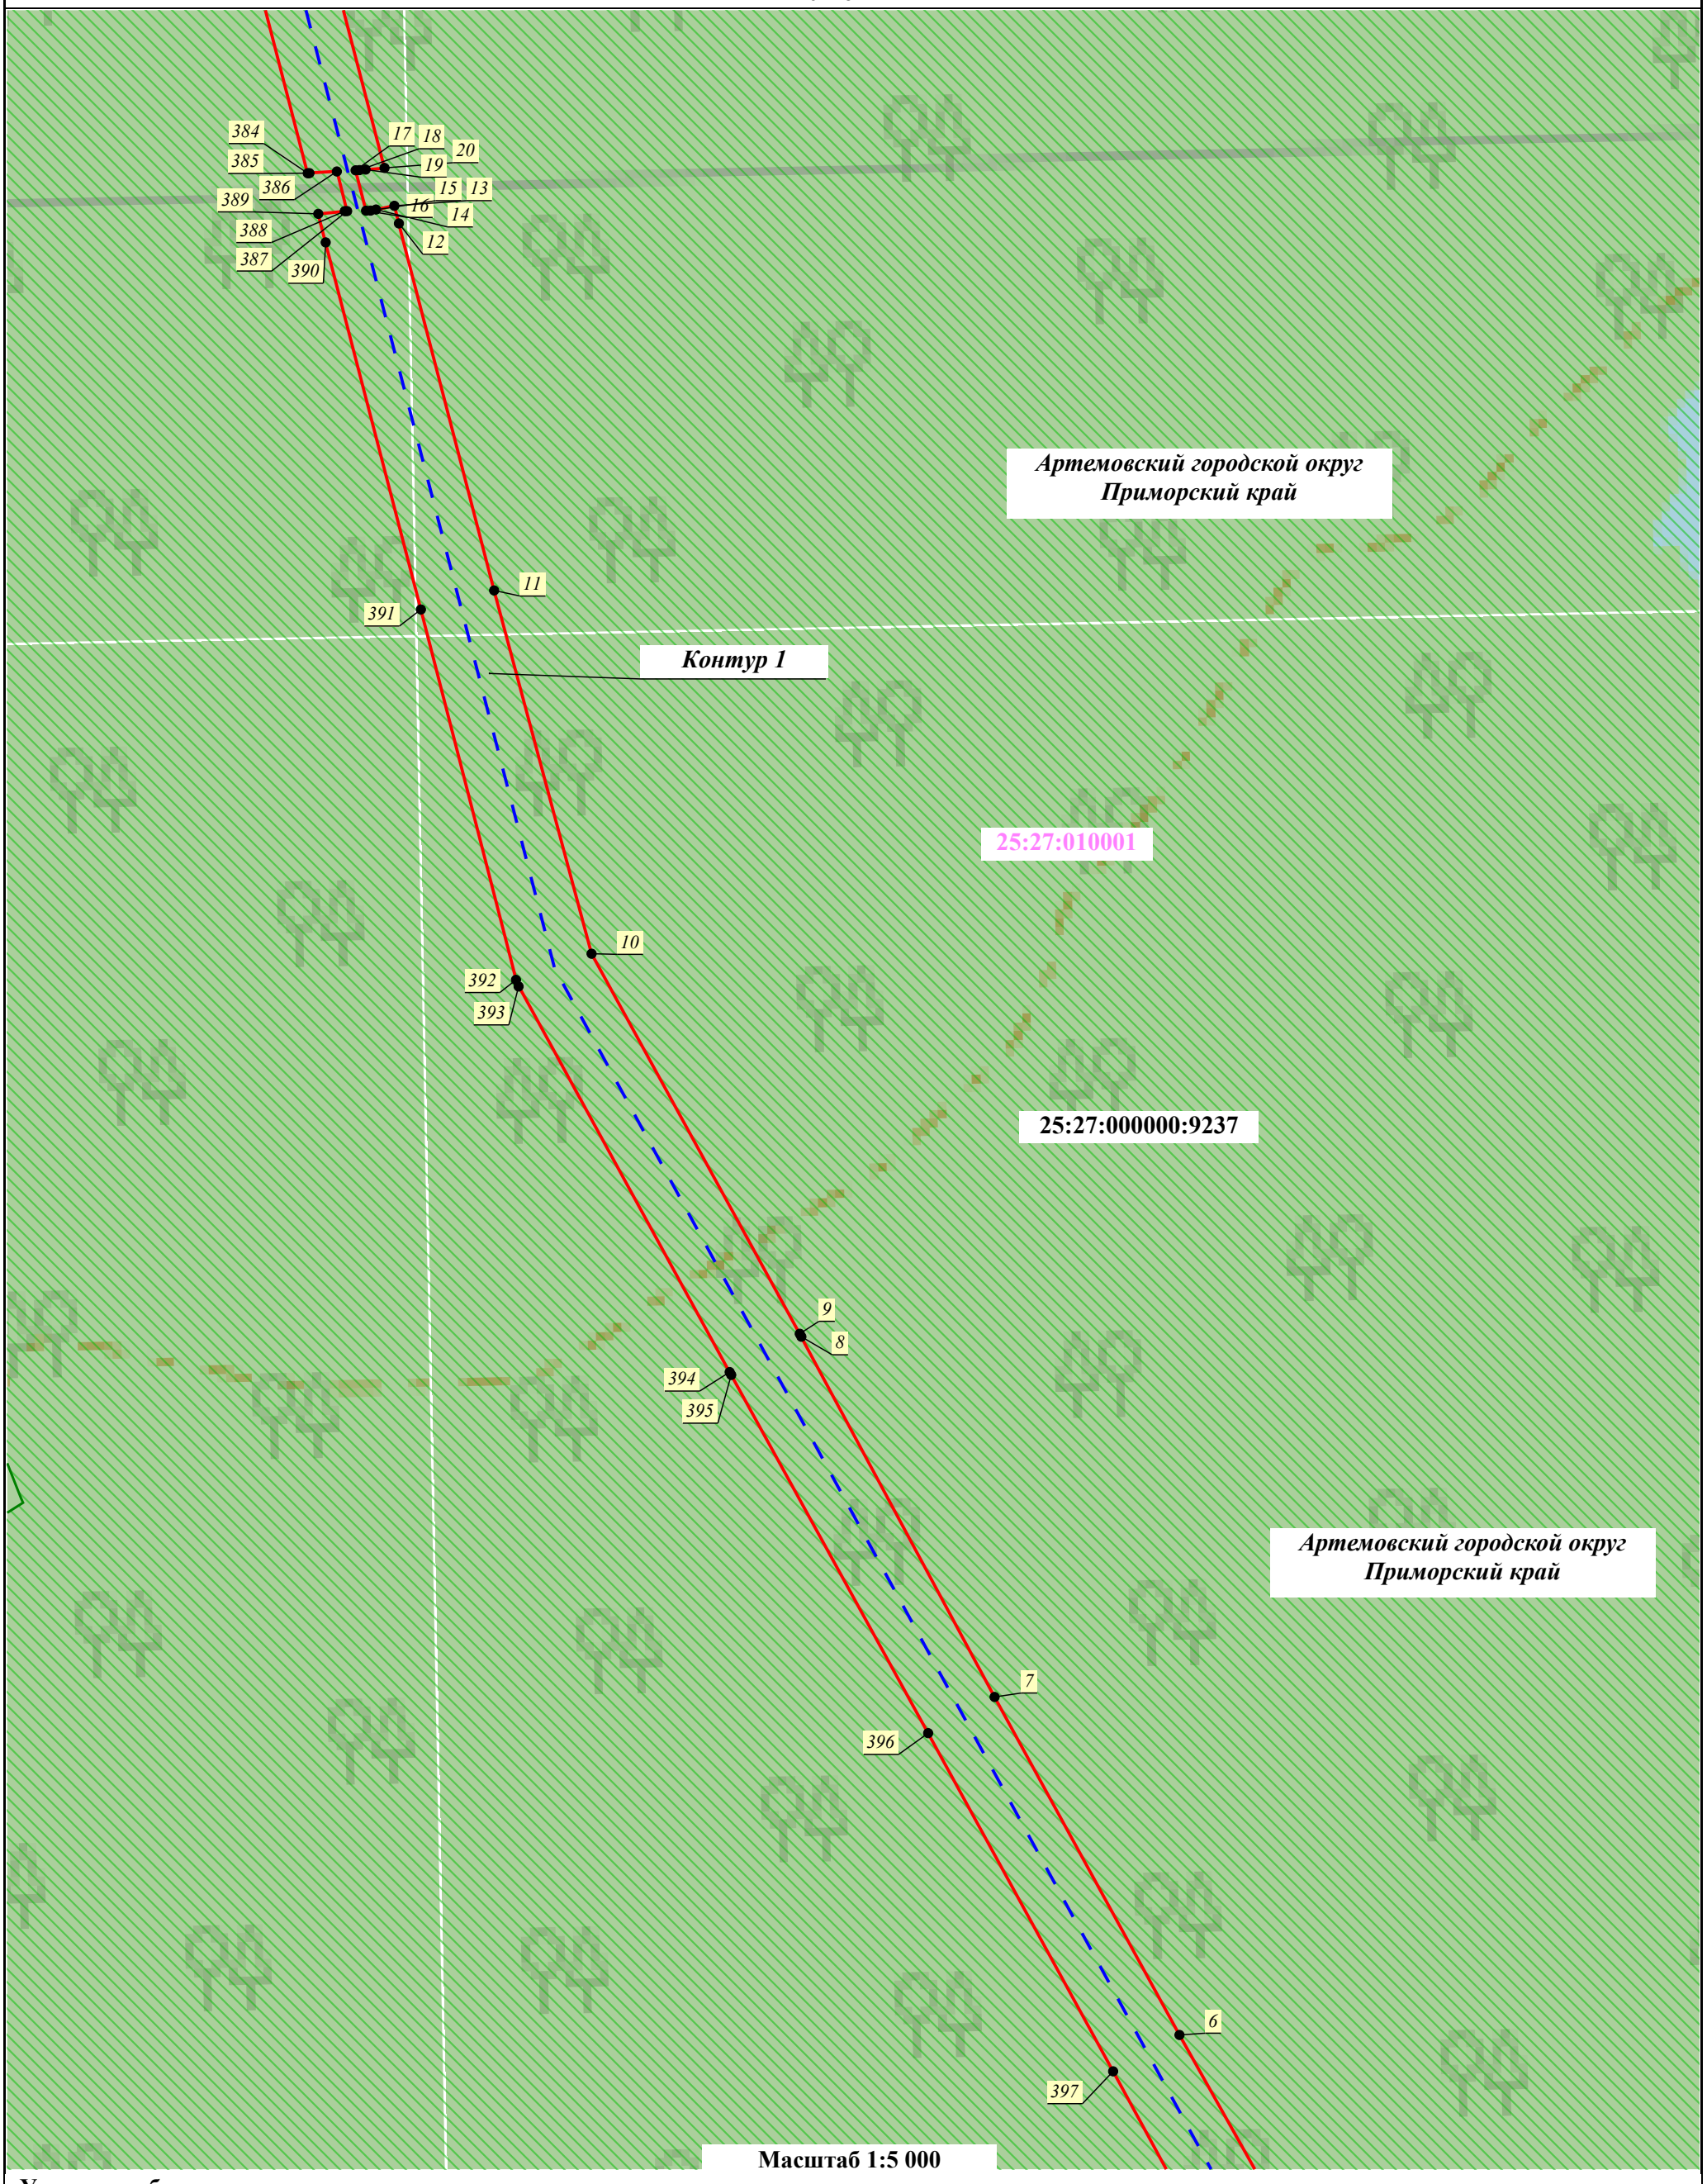

Масштаб 1:5 000

Условные обозначения:

- Проектные границы публичного сервитута
- 20 - Характерная точка проектных границ публичного сервитута
- Контур 1 - Порядковый номер контура публичного сервитута
- Установленные границы административно-территориальных образований
- 03:17:000000:6386 - Границы и кадастровые номера земельных участков, в отношении которых испрашивается публичный сервитут
- 00:00:000000 - Границы и номер кадастрового квартала, сведения о которых содержатся в ЕГРН
- Проектное местоположение инженерного сооружения:
  - ось КВЛ 220 кВ Владивосток - Морская
- Границы Владивостокского лесничества, реестровый номер 25:00-6.343

Схема расположения границ публичного сервитута

Лист 12

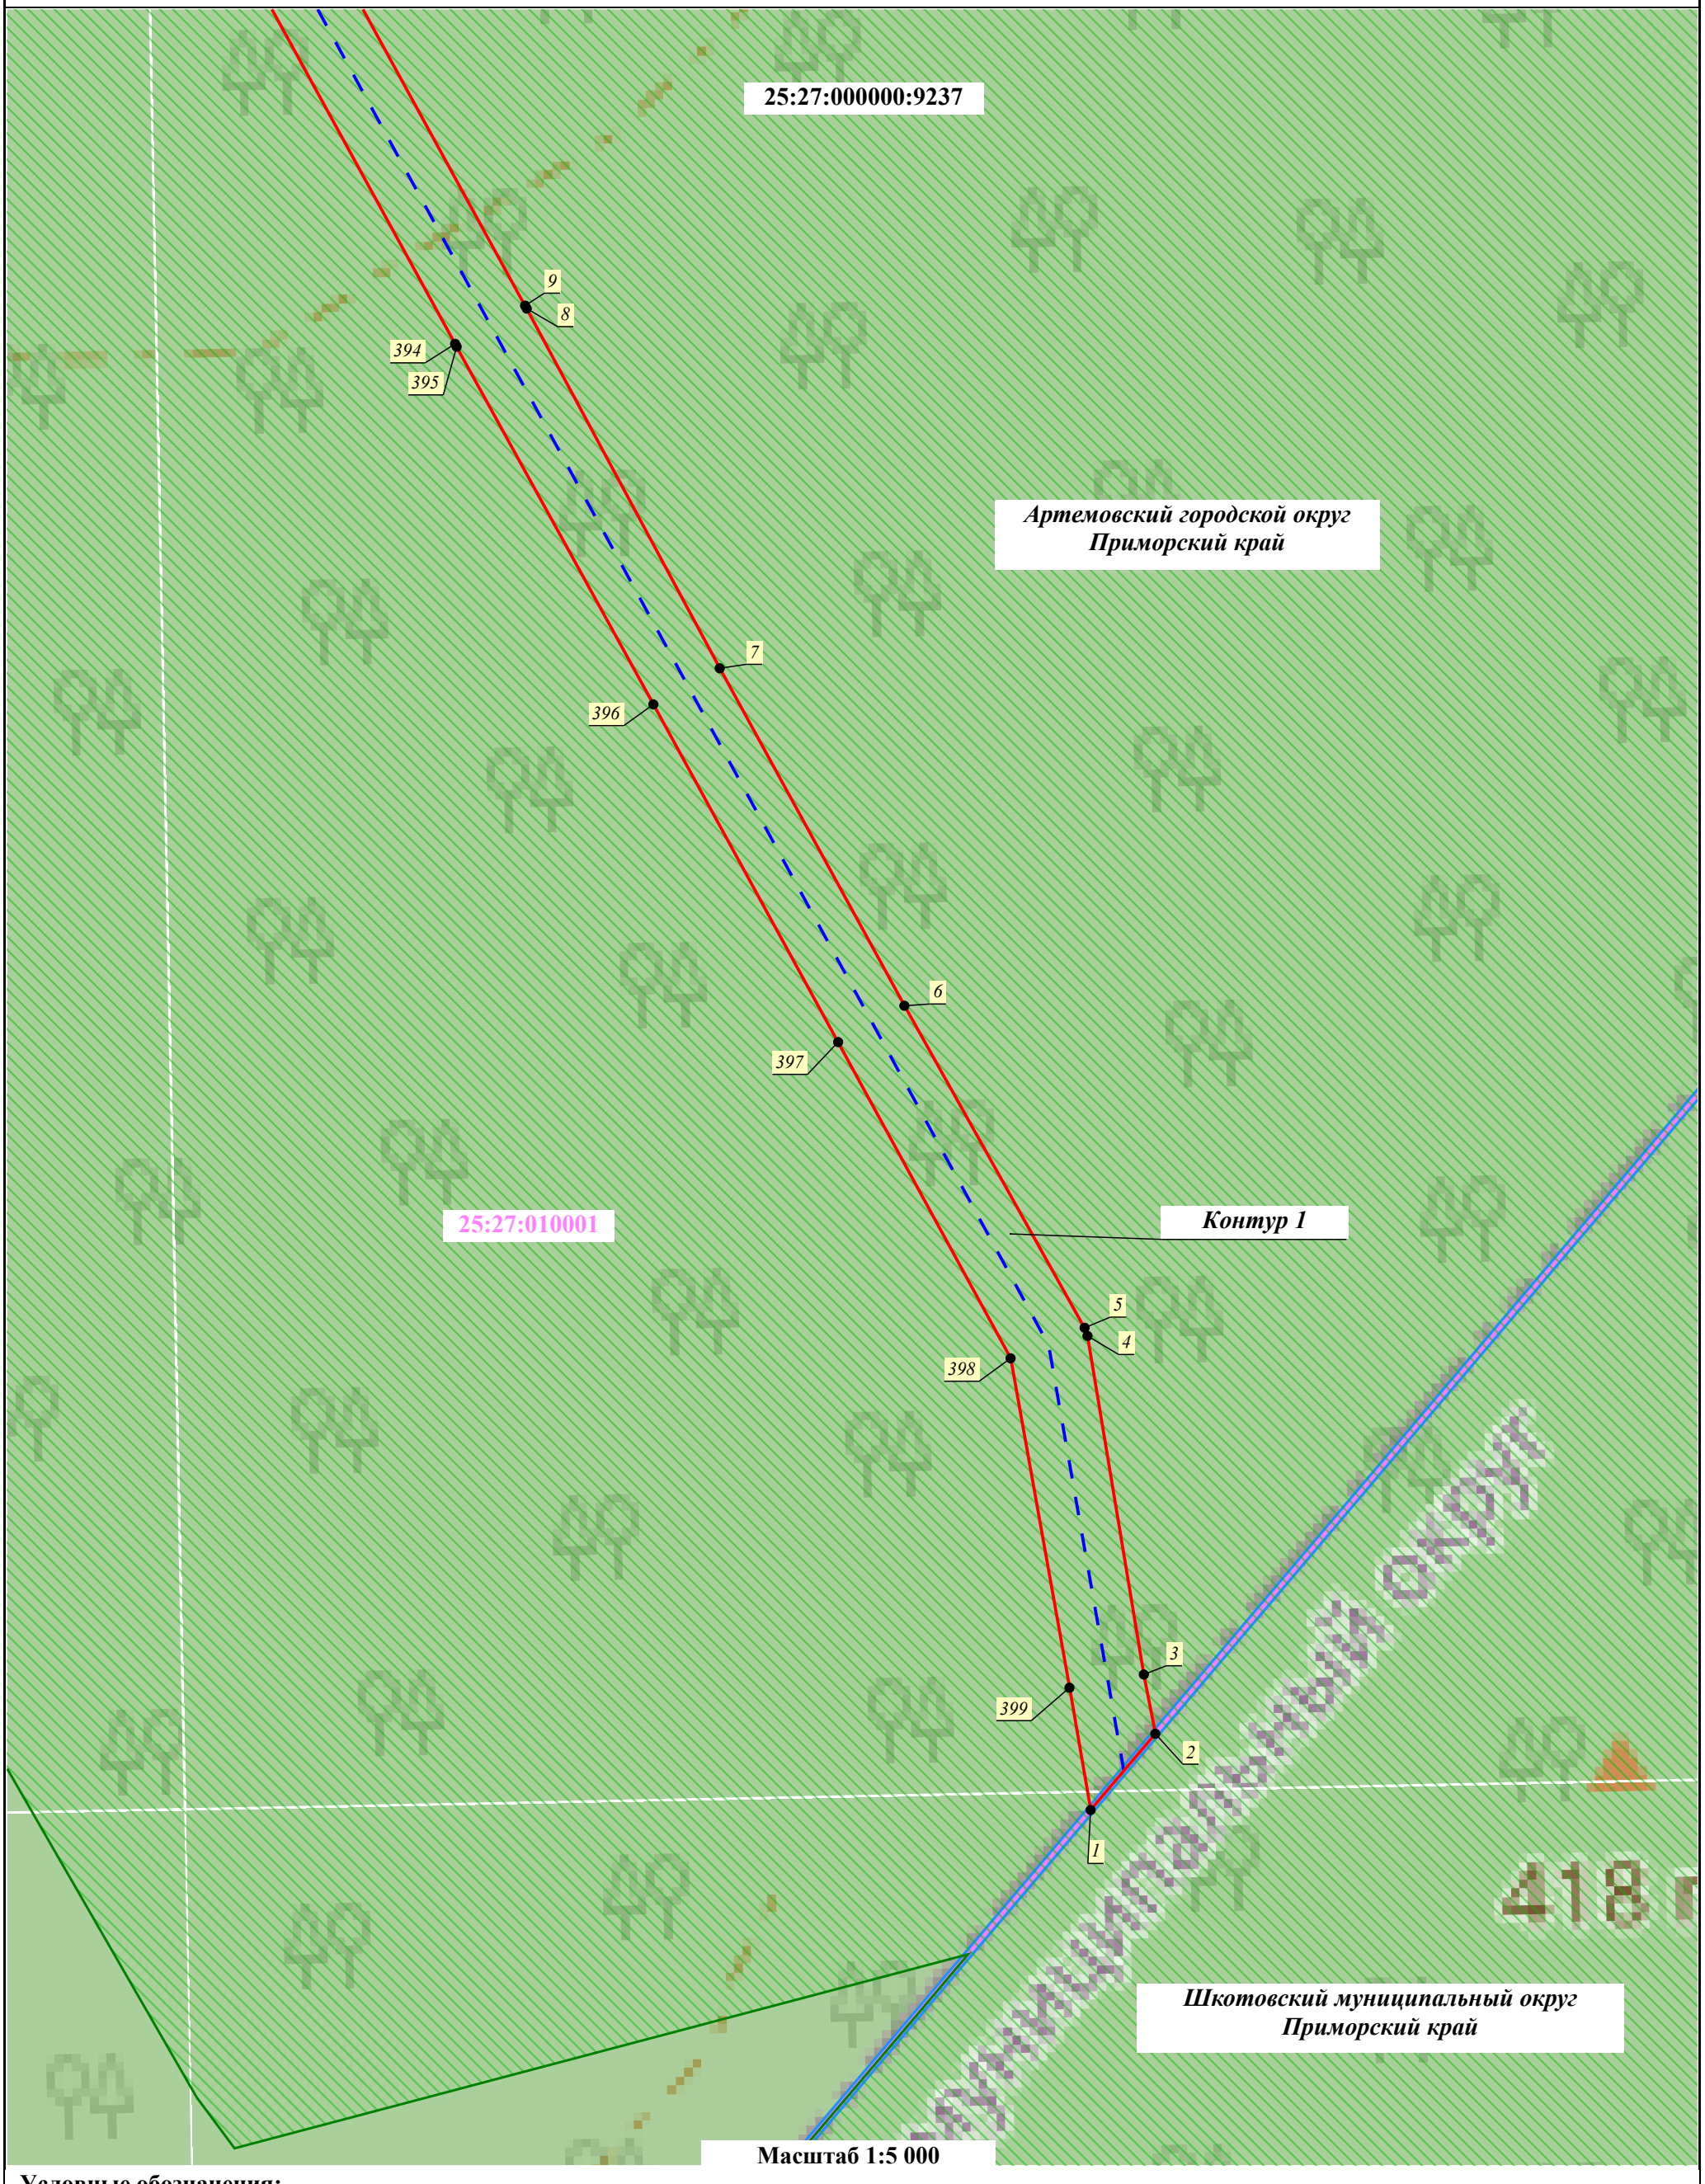

Масштаб 1:5 000

Условные обозначения:

- Проектные границы публичного сервитута
- 20 - Характерная точка проектных границ публичного сервитута
- Контур 1 - Порядковый номер контура публичного сервитута
- Установленные границы административно-территориальных образований
- 03:17:000000:6386 - Границы и кадастровые номера земельных участков, в отношении которых испрашивается публичный сервитут
- 00:00:000000 - Границы и номер кадастрового квартала, сведения о которых содержатся в ЕГРН
- Проектное местоположение инженерного сооружения:
  - ось КВЛ 220 кВ Владивосток - Морская
- Границы Владивостокского лесничества, реестровый номер 25:00-6.343