


Проект межевания территории, ограниченной улицами Ленина, имени В. П. Долгова, Горького, имени Ф. М. Русецкого в г. Большой Камень

Чертёж межевания территории

Приложение № _____
к постановлению Администрации
города Большой Камень
от " ____ " _____ 20 ____ года № _____

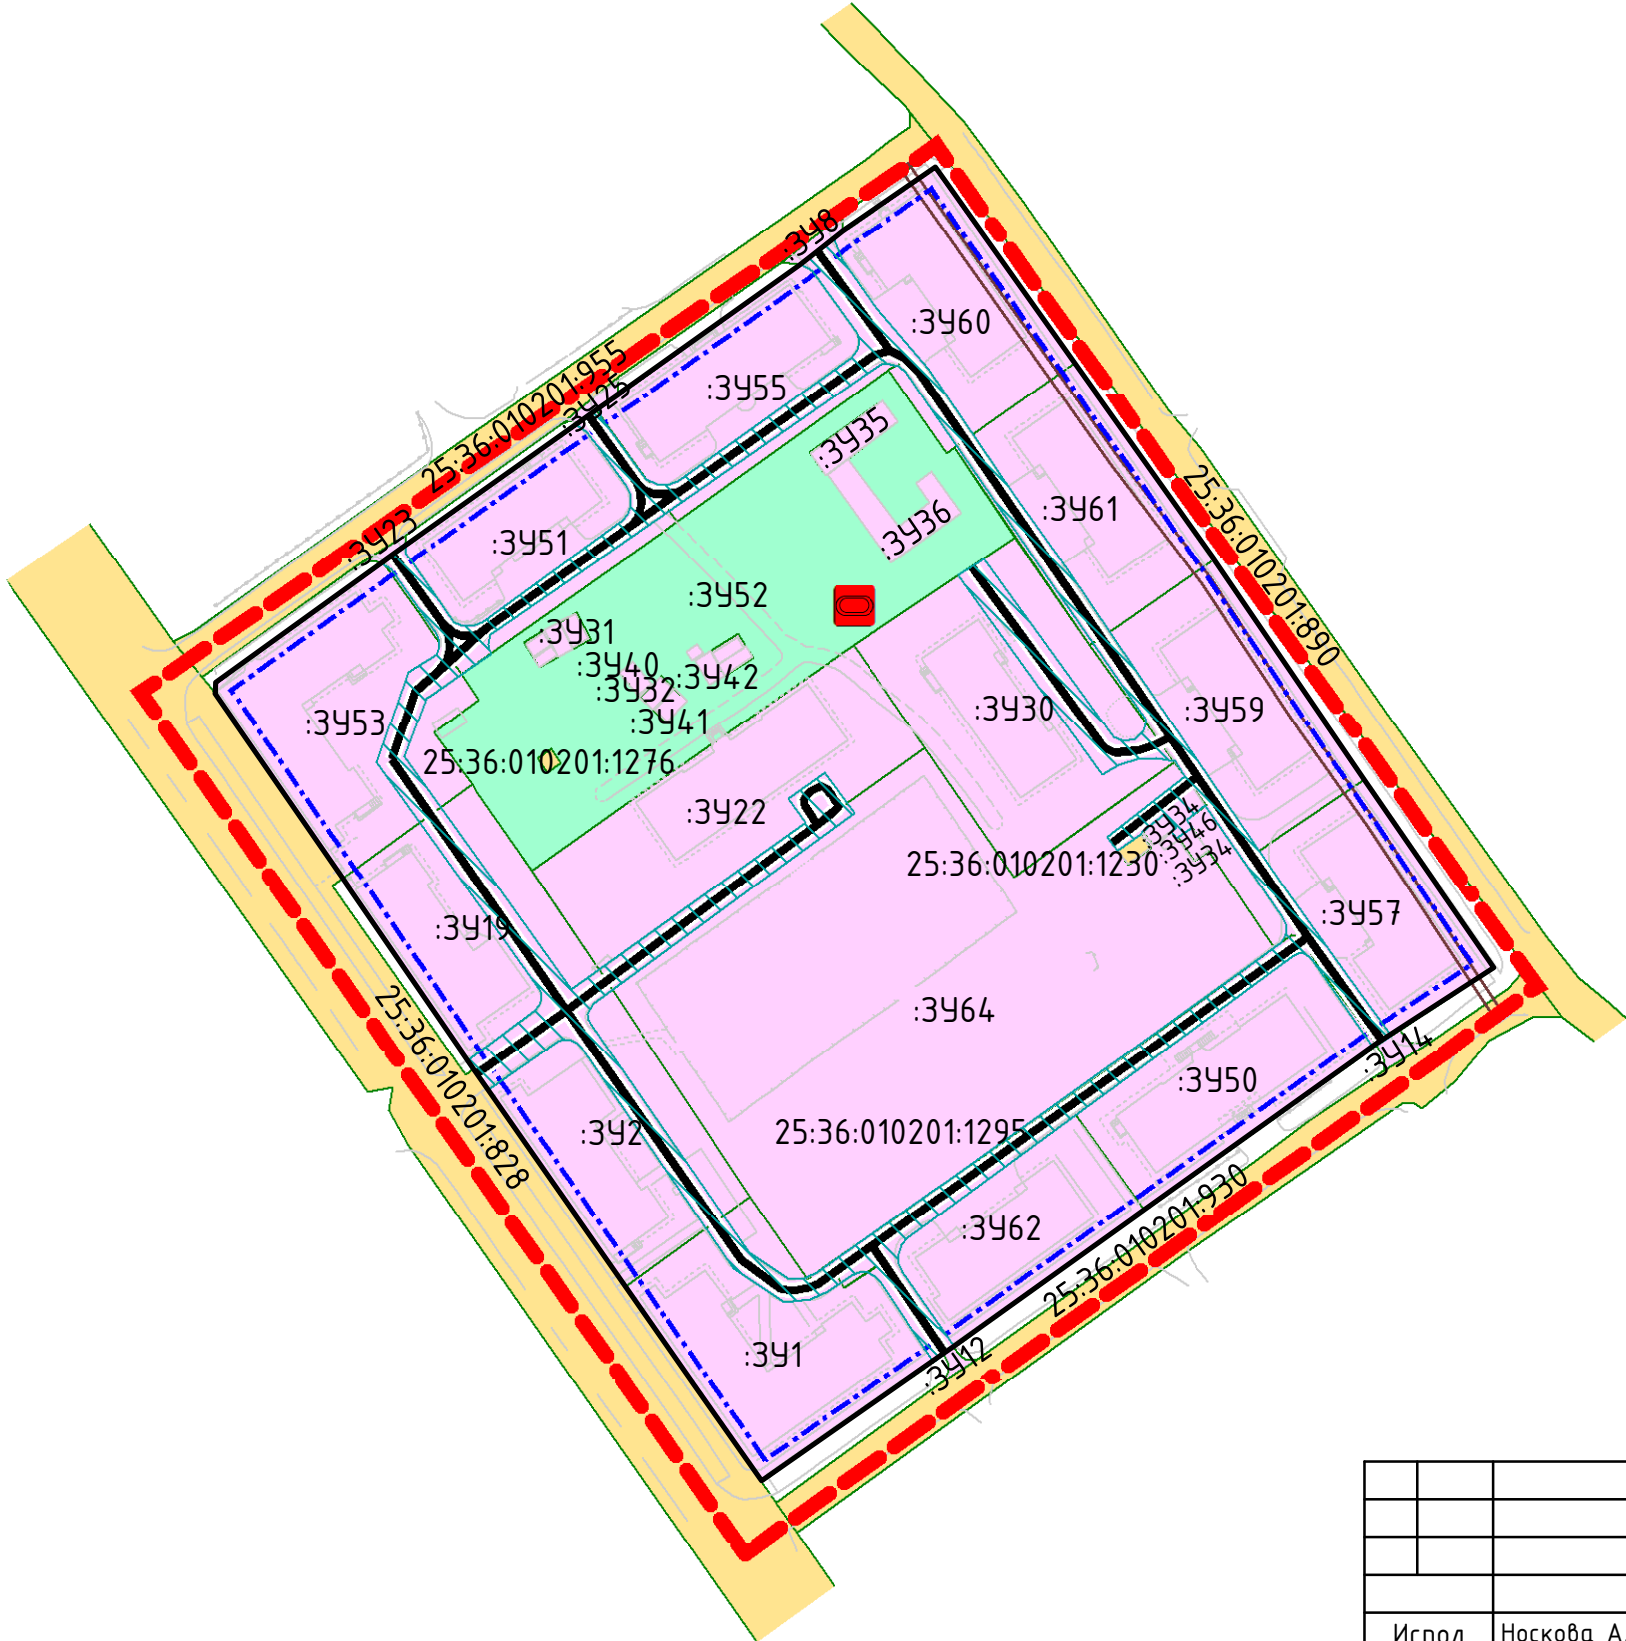

Условные обозначения:

- Границы проекта межевания
- Границы публичных сервитутов
- Улицы и дороги местного значения (существующие)
- Красные линии устанавливаемые
- Линии отступа от красных линий
- Границы существующих (сохраняемых) земельных участков
- Границы образуемых земельных участков
- Границы образуемых земельных участков, которые после образования будут относиться к территориям общего пользования
- Охранная зона объектов электросетевого хозяйства (вдоль линий электропередачи, вокруг подстанций) (существующие)
- Объекты физической культуры и массового спорта (планируемые)

Начальник управления градостроительства
Администрации города Большой Камень

					Проект межевания территории, ограниченной улицами Ленина, имени В. П. Долгова, Горького, имени Ф. М. Русецкого в г. Большой Камень			
Испол.	Носкова А. Д.	Подп.	Дата		Проект межевания территории Основная часть	Стадия	Лист	Листов
						ПМТ	2	6
					Чертёж межевания территории Масштаб 1:1500	ООО "Твоя Земля"		