



Проект межевания территории, ограниченной улицами Ленина, имени В. П. Долгова, Горького,
имени Ф. М. Русецкого в г. Большой Камень
Чертёж межевания территории
3 этап

Приложение № _____
к постановлению Администрации
города Большой Камень
от " ____ " _____ 20 ____ года № _____

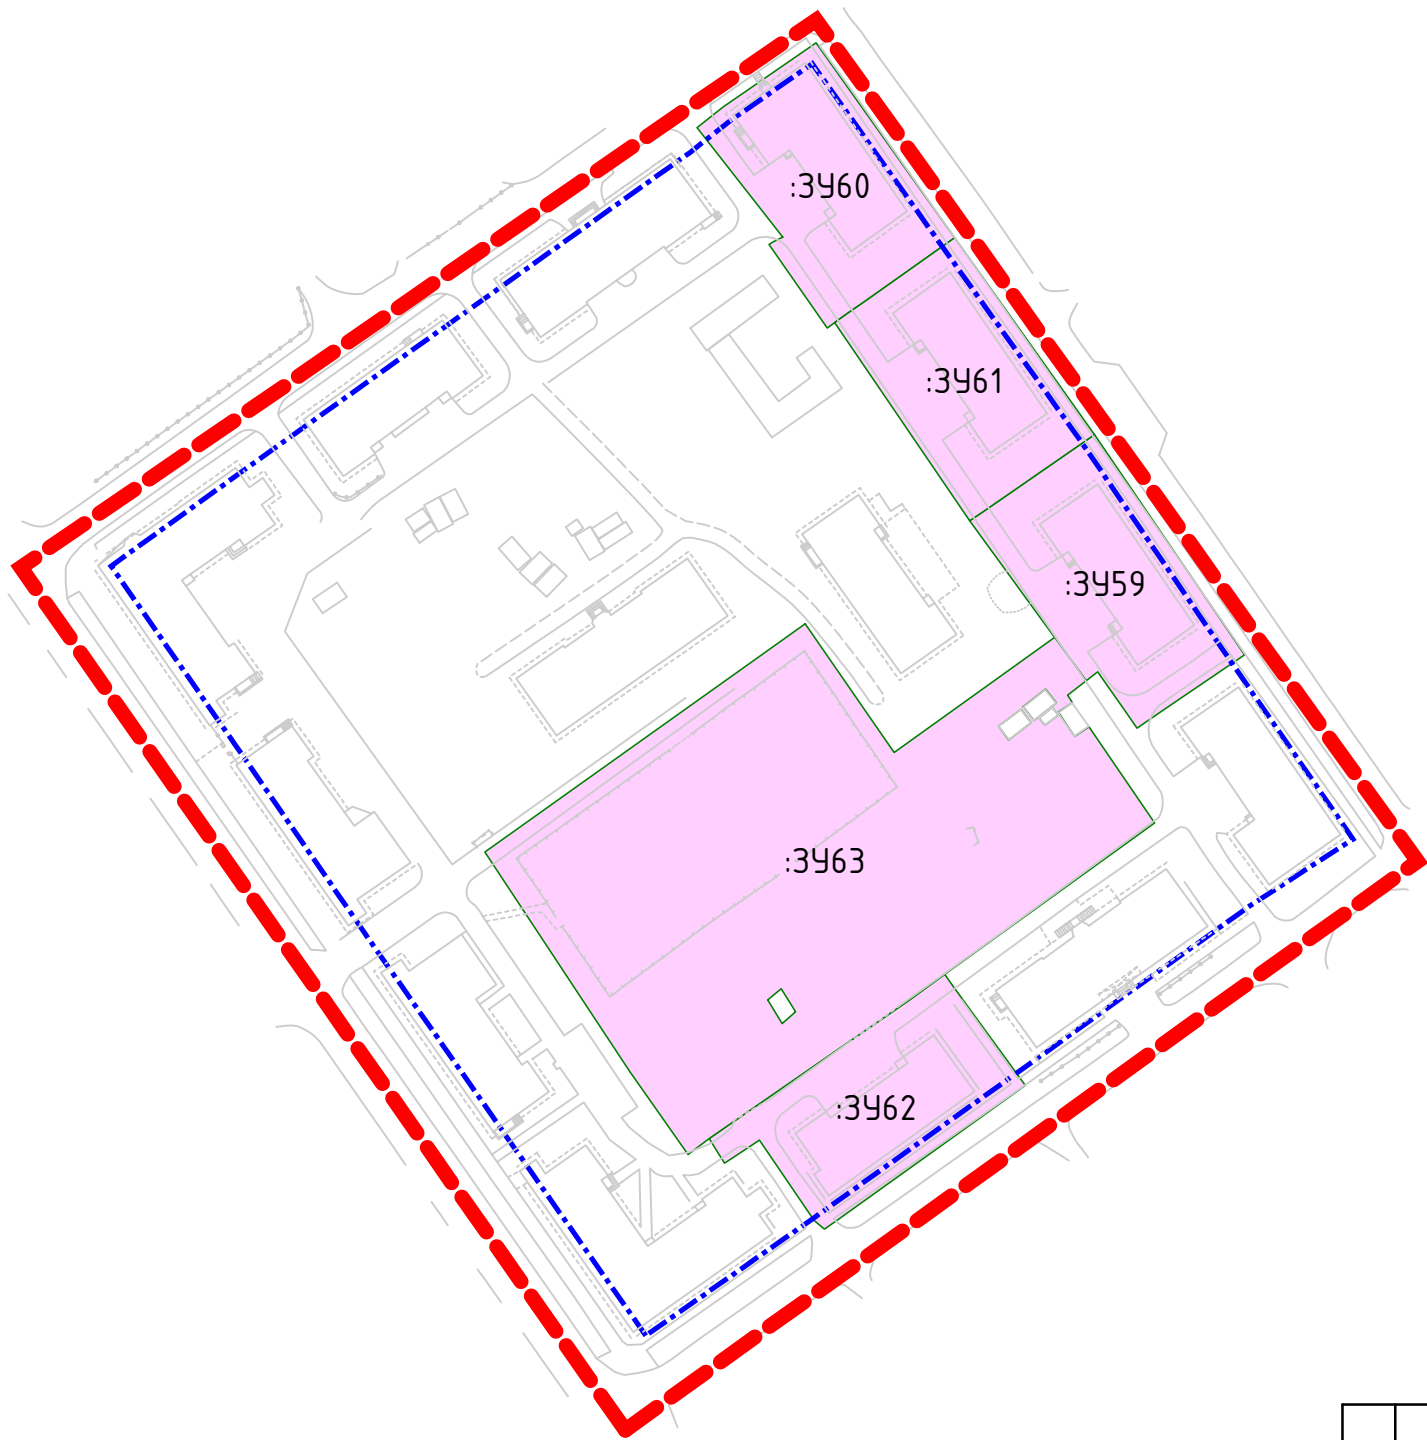

Условные обозначения:

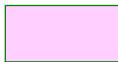

Границы образуемых земельных

Начальник управления градостроительства
Администрации города Большой Камень

					Проект межевания территории, ограниченной улицами Ленина, имени В. П. Долгова, Горького, имени Ф. М. Русецкого в г. Большой Камень			
Испол.	Носкова А. Д.	Подп.	Дата		Проект межевания территории Основная часть	Стадия	Лист	Листов
						ПМТ	5	6
					Чертёж межевания территории 3 этап Масштаб 1:1500	ООО "Твоя Земля"		