



АДМИНИСТРАЦИЯ ГОРОДСКОГО ОКРУГА БОЛЬШОЙ КАМЕНЬ

ПОСТАНОВЛЕНИЕ

07.10.2024

г. Большой Камень

№ 3021

Об утверждении схемы границ прилегающей территории земельного участка с кадастровым номером 25:36:010201:614 муниципального бюджетного дошкольного образовательного учреждения центр развития ребенка детский сад № 23 «Ёлочка» городского округа Большой Камень, расположенного по адресу: край Приморский, адм. ок. городской округ ЗАТО Большой Камень, г. Большой Камень, ул. Карла Маркса, дом 29

Руководствуясь Градостроительным кодексом Российской Федерации, Федеральным законом от 06.10.2003 г. № 131-ФЗ «Об общих принципах организации местного самоуправления в Российской Федерации», Законом Приморского края от 09.07.2018 № 313-КЗ «О порядке определения границ прилегающих территорий и вопросах, регулируемых правилами благоустройства территорий муниципальных образований Приморского края» Законом Приморского края от 29.06.2009 № 446-КЗ «О градостроительной деятельности на территории Приморского края», приказом Министерства строительства и жилищно-коммунального хозяйства Российской Федерации от 29.12.2021 г. № 1042/пр «Об утверждении методических рекомендаций по разработке норм и правил по благоустройству территорий муниципальных образований», Правилами благоустройства территории городского округа Большой Камень, утвержденными решением Думы городского округа ЗАТО Большой Камень от 27.01.2011 № 595 администрация городского округа Большой Камень

ПОСТАНОВЛЯЕТ:

1. Утвердить схему границ прилегающей территории земельного участка с кадастровым номером 25:36:010201:614 муниципального бюджетного дошкольного образовательного учреждения центр развития ребенка детский сад № 23 «Ёлочка» городского округа Большой Камень, расположенного по адресу: край Приморский, адм. ок. городской округ ЗАТО Большой Камень, г. Большой Камень, ул. Карла Маркса, дом 29 проектной площадью 12831,97 кв.м согласно приложению.

2. Начальнику управления архитектуры и градостроительства администрации городского округа Большой Камень Ищенко В.Н. разместить настоящее постановление на официальном сайте органов местного самоуправления городского округа Большой Камень в сети Интернет.

3. Настоящее постановление вступает в силу со дня его принятия.

И.о. главы городского округа



О.Г. Серебренникова

СХЕМА ГРАНИЦ ПРИЛЕГАЮЩЕЙ ТЕРРИТОРИИ

1. Местоположение прилегающей территории (адресные ориентиры):

край Приморский, адм. ок городской округ ЗАТО Большой Камень, г. Большой Камень, ул. Карла Маркса, дом 29

2. Кадастровый номер объекта, по отношению к которому устанавливается прилегающая территория:

25:36:010201:614– земельный участок Муниципального бюджетного дошкольного образовательного учреждения «Центр развития ребенка детский сад № 23 «Ёлочка» городского округа Большой Камень (МБДОУ № 23 «Ёлочка»).

3. Сведения о собственнике и (или) ином законном владельце здания, строения, сооружения, земельного участка, а также уполномоченном лице:

Муниципальное бюджетное дошкольное образовательное учреждение «Центр развития ребенка детский сад № 23 «Ёлочка» городского округа Большой Камень, юридический адрес: 692806, Приморский край, Большой Камень, ул. Карла Маркса, д. 29, тел. 8 (42335) 5-69-98, ОГРН 1022500577252, ИНН 2503020423, КПП 250301001, ОКПО 39895415.

Уполномоченное лицо: заведующий Муниципальным бюджетным дошкольным образовательным учреждением центр развития ребенка детский сад № 23 «Ёлочка» городского округа Большой Камень Мартыанова Нина Анатольевна, тел. 8 (42335) 5-69-98.

4. Площадь прилегающей территории (кв. м):

Проектная площадь прилегающей территории, утверждаемой в соответствии со схемой прилегающей территории: 12831,97 кв.м.

5. Вид разрешенного использования земельного участка, по отношению к которому устанавливается прилегающая территория:

Земельный участок с кадастровым номером 25:36:010201:614, вид разрешенного использования: «под здание детского сада №23 Ёлочка».


(при наличии)

6. Наличие объектов (в том числе благоустройства), расположенных на прилегающей территории, с их описанием: В границах прилегающей территории располагаются лестницы, асфальтированные дорожки, ливневые лотки, газоны, детские площадки, нежилое здание МДОУ №23 «Ёлочка» с кадастровым номером 25:36:010201:1379.

Прилегающая территория: Площадь 12831,97 кв.м

Обозначение характерных точек границ	Координаты, м (с точностью до двух знаков после запятой)		Дирекционные углы, град.	Длины сторон, м
	X	Y		
1	2	3	4	5
1	359347.16	2188803.37	214°02'	79.93
2	359280.92	2188758.64	214°28'	7.77
3	359274.51	2188754.24	124°08'	13.10
4	359267.16	2188765.08	123°41'	0.97
5	359266.35	2188764.54	128°12'	10.15
6	359260.07	2188772.52	140°37'	2.60
7	359258.06	2188774.17	212°51'	63.08
8	359205.07	2188739.95	212°48'	3.60
9	359202.04	2188738.00	117°03'	8.30
10	359198.27	2188745.39	121°20'	5.06
11	359195.64	2188749.70	121°11'	29.56
12	359180.34	2188774.99	122°22'	26.01
13	359166.42	2188796.96	82°44'	2.96
14	359166.79	2188799.89	33°26'	10.01
15	359175.14	2188805.40	33°25'	34.83
16	359204.22	2188824.59	10°49'	12.66
17	359216.65	2188826.96	112°55'	6.87
18	359213.98	2188833.28	14°39'	23.98
19	359237.18	2188839.35	32°22'	73.34

20	359299.13	2188878.60	305°24'	31.60
21	359317.43	2188852.84	267°26'	6.17
22	359317.16	2188846.68	304°26'	38.04
23	359338.67	2188815.30	305°25'	14.65
1	359347.16	2188803.37		

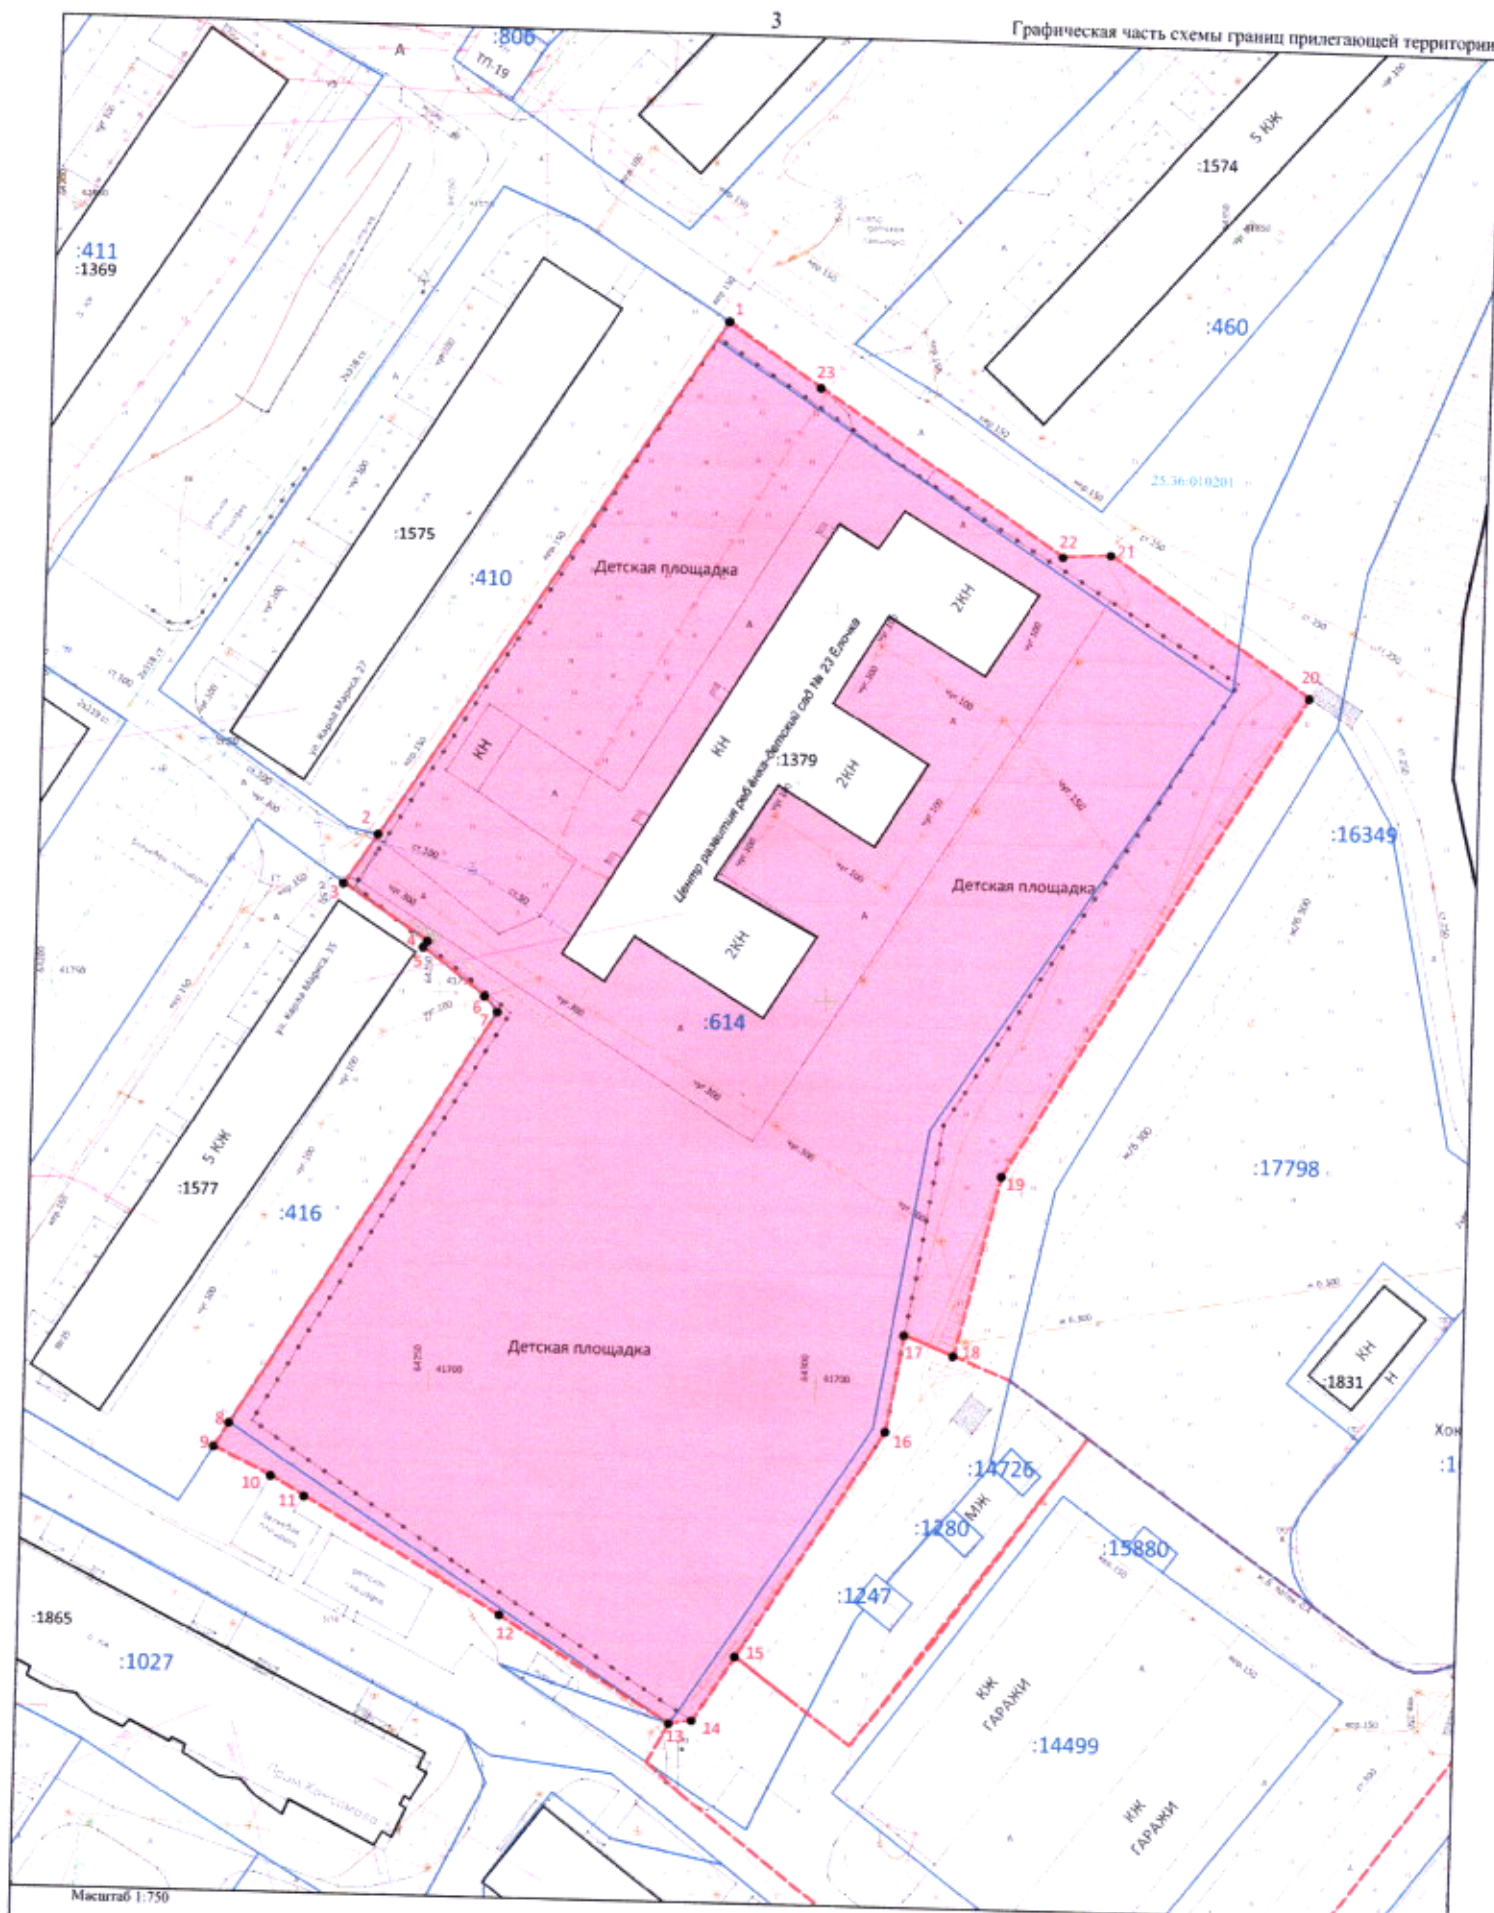

Масштаб 1:750

Условные обозначения

---	- граница прилегающей территории
---	- граница земельного участка, стоящего на ГКУ
●	- поворотная точка границ прилегающей территории
25:36:010201:1414	- кадастровый номер земельного участка (объекта недвижимости), в отношении которого устанавливается прилегающая территория
25:36:010201:1379	- границы кадастрового квартала
25:36:010201	- кадастровый квартал
---	- границы объектов, расположенных на прилегающей территории