



АДМИНИСТРАЦИЯ
ГОРОДСКОГО ОКРУГА БОЛЬШОЙ КАМЕНЬ

ПОСТАНОВЛЕНИЕ

05.04.2022

г. Большой Камень

№ 705

**О прекращении движения транспортных средств на
участке автомобильной дороги по ул. Блюхера**

В соответствии с пунктом 5 части 1 статьи 16 Федерального закона от 6 октября 2003 года № 131-ФЗ «Об общих принципах организации местного самоуправления в Российской Федерации», статьями 14, 15, 30 Федерального закона от 8 ноября 2007 года № 257-ФЗ «Об автомобильных дорогах и о дорожной деятельности в Российской Федерации и о внесении изменений в отдельные законодательные акты Российской Федерации», подпунктом 2 пункта 5 статьи 18 Федерального закона от 29 декабря 2017 года № 443-ФЗ «Об организации дорожного движения и о внесении изменений в отдельные законодательные акты Российской Федерации», постановлением Администрации Приморского края от 11 апреля 2012 года № 87-па «Об утверждении Порядка осуществления временных ограничений или прекращения движения транспортных средств по автомобильным дорогам регионального или межмуниципального, местного значения в Приморском крае», пунктом 9¹ части 2 статьи 2 Положения о дорожной деятельности в отношении автомобильных дорог местного значения в границах городского округа Большой Камень, а также осуществления иных полномочий в области использования автомобильных дорог и осуществления дорожной деятельности, утвержденного решением Думы городского округа ЗАТО Большой Камень от 26 февраля 2009 года

№ 267, статьёй 29 Устава городского округа Большой Камень, администрация городского округа Большой Камень

ПОСТАНОВЛЯЕТ:

1. Ввести временное прекращение движения транспортных средств на участке автомобильной дороги по ул. Блюхера в период времени с 15 мая по 14 июня 2022 года.

2. Установить, что организацией, обеспечивающей прекращение движения, является общество с ограниченной ответственностью «Строительная компания «ЗЕНИТ» (далее ООО «СК «ЗЕНИТ»).

3. Утвердить разработанные ООО «СК «ЗЕНИТ» и согласованные с ОГИБДД «Большекаменским» схемы организации дорожного движения на период прекращения движения транспортных средств при производстве работ по объекту «Создание судостроительного комплекса «Звезда». II очередь строительства. Сухой док и достроечные цеха» XIV этап строительства Центр проф.подготовки» (прилагаются).

4. Начальнику управления жизнеобеспечения администрации городского округа Большой Камень Штефан В.И. обеспечить опубликование настоящего постановления и схемы организации движения и ограждения мест производства работ по прокладке инженерных сетей по объекту «Создание судостроительного комплекса «Звезда». II очередь строительства. Сухой док и достроечные цеха» XIV этап строительства Центр профессиональной подготовки» с прекращением движения по автомобильной дороге по ул. Блюхера и организацией объезда в газете «ЗАТО» и размещение на официальном сайте органов местного самоуправления городского округа Большой Камень www.bk.pk.ru в сети «Интернет».

5. Настоящее постановление вступает в силу со дня его официального опубликования.


И.о. главы городского округа



Р.С. Абушаев

Схема временной организации движения по ул. Блюхера на время производства работ по монтажу теплосети


Утверждаю
Зам. главы администрации
С.Б. Улеско

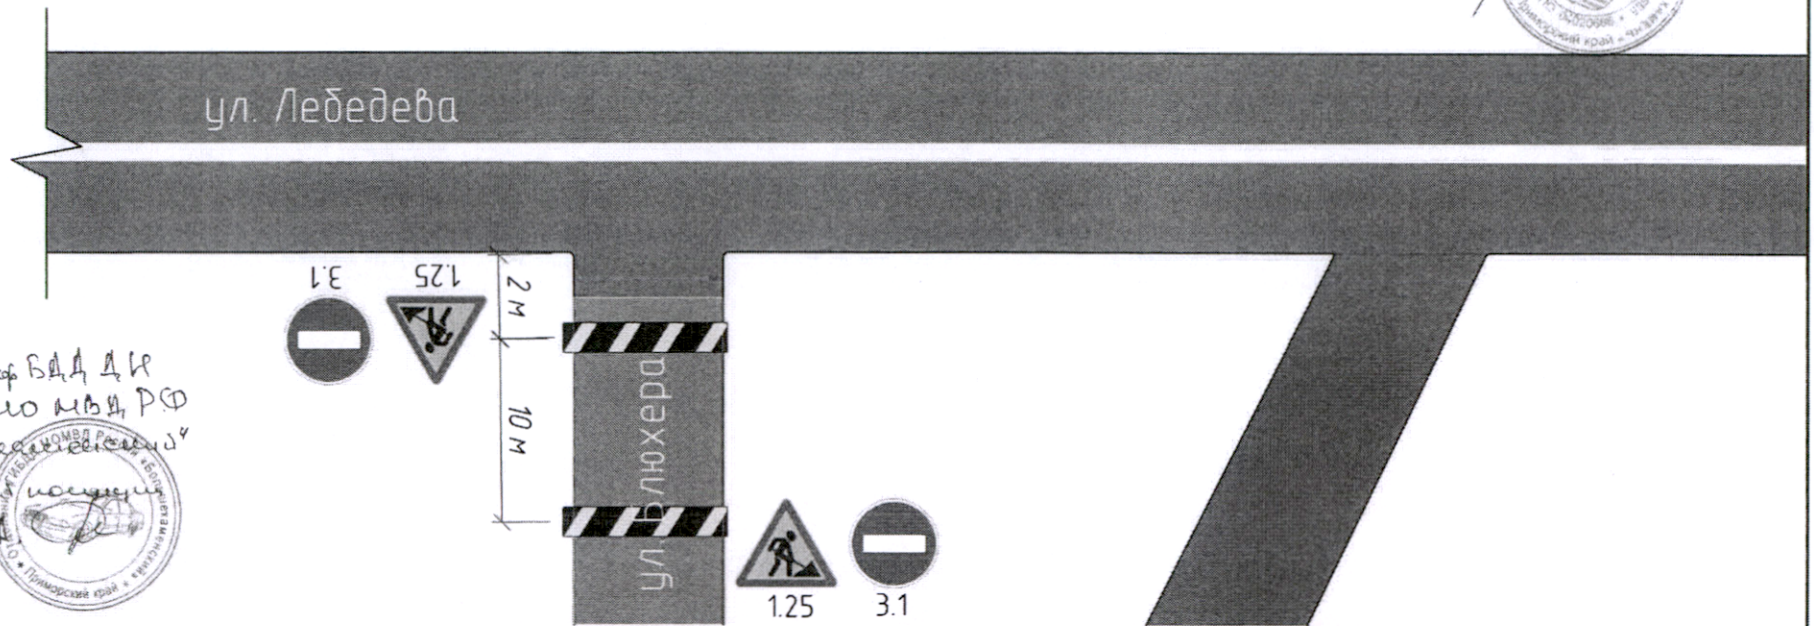

Гос. Инженер Б.А.Д.И.
ОГИБДД МО МВД РФ
и все вышестоящие органы
с. Лебедянка
Ворошилин С.И.



Схема расположения участка производства работ в г. Большой Камень

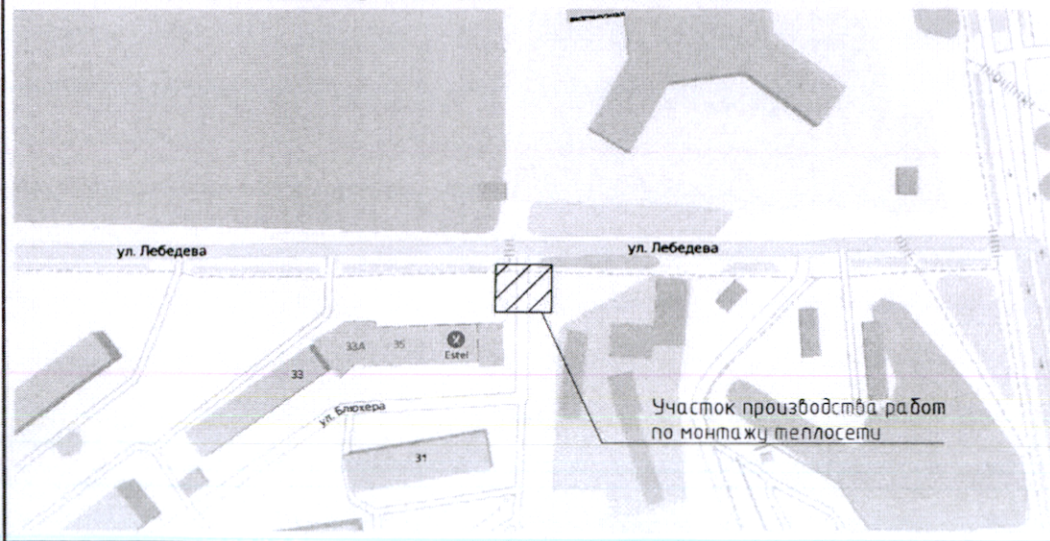

- Примечания:
1. Схема разработана с использованием ОДМ 218.6.019-2016 "Рекомендации по организации движения и ограждению мест производства дорожных работ", Москва 2016г.
 2. Временные дорожные знаки приняты по ГОСТ Р 52289-2004, ГОСТ Р 52290 2004, и выставляются перед началом производства работ.
 3. Все работники допускаются к выполнению работ, только после проведения спец. инструктажа.
 4. При нахождении в зоне производства работ все работающие обязаны быть в застегнутых сигнальных жилетах.
 5. Существующие дорожные знаки противоречащие временным зачехляются на время производства работ.

						01111			
						"Строительство судостроительного комплекса "Звезда". II очередь строительства. Сухой док и достроечные цеха". XIV этап строительства. Центр профессиональной подготовки"			
Изм.	Кол. уч.	Лист	№ док.	Подп.	Дата	Центр профессиональной подготовки	Стадия	Лист	Листов
Выполнил		Камнев Э.С.					Р	1	1
Проверил		Потанин Д.В.							
Утвердил		Карасев А.А.				Схема временной организации движения по ул. Блюхера на время производства работ по монтажу теплосети	ООО "Строительная компания "Зенит"		

985