


СХЕМА РАСПОЛОЖЕНИЯ ГРАНИЦ ПУБЛИЧНОГО СЕРВИТУТА

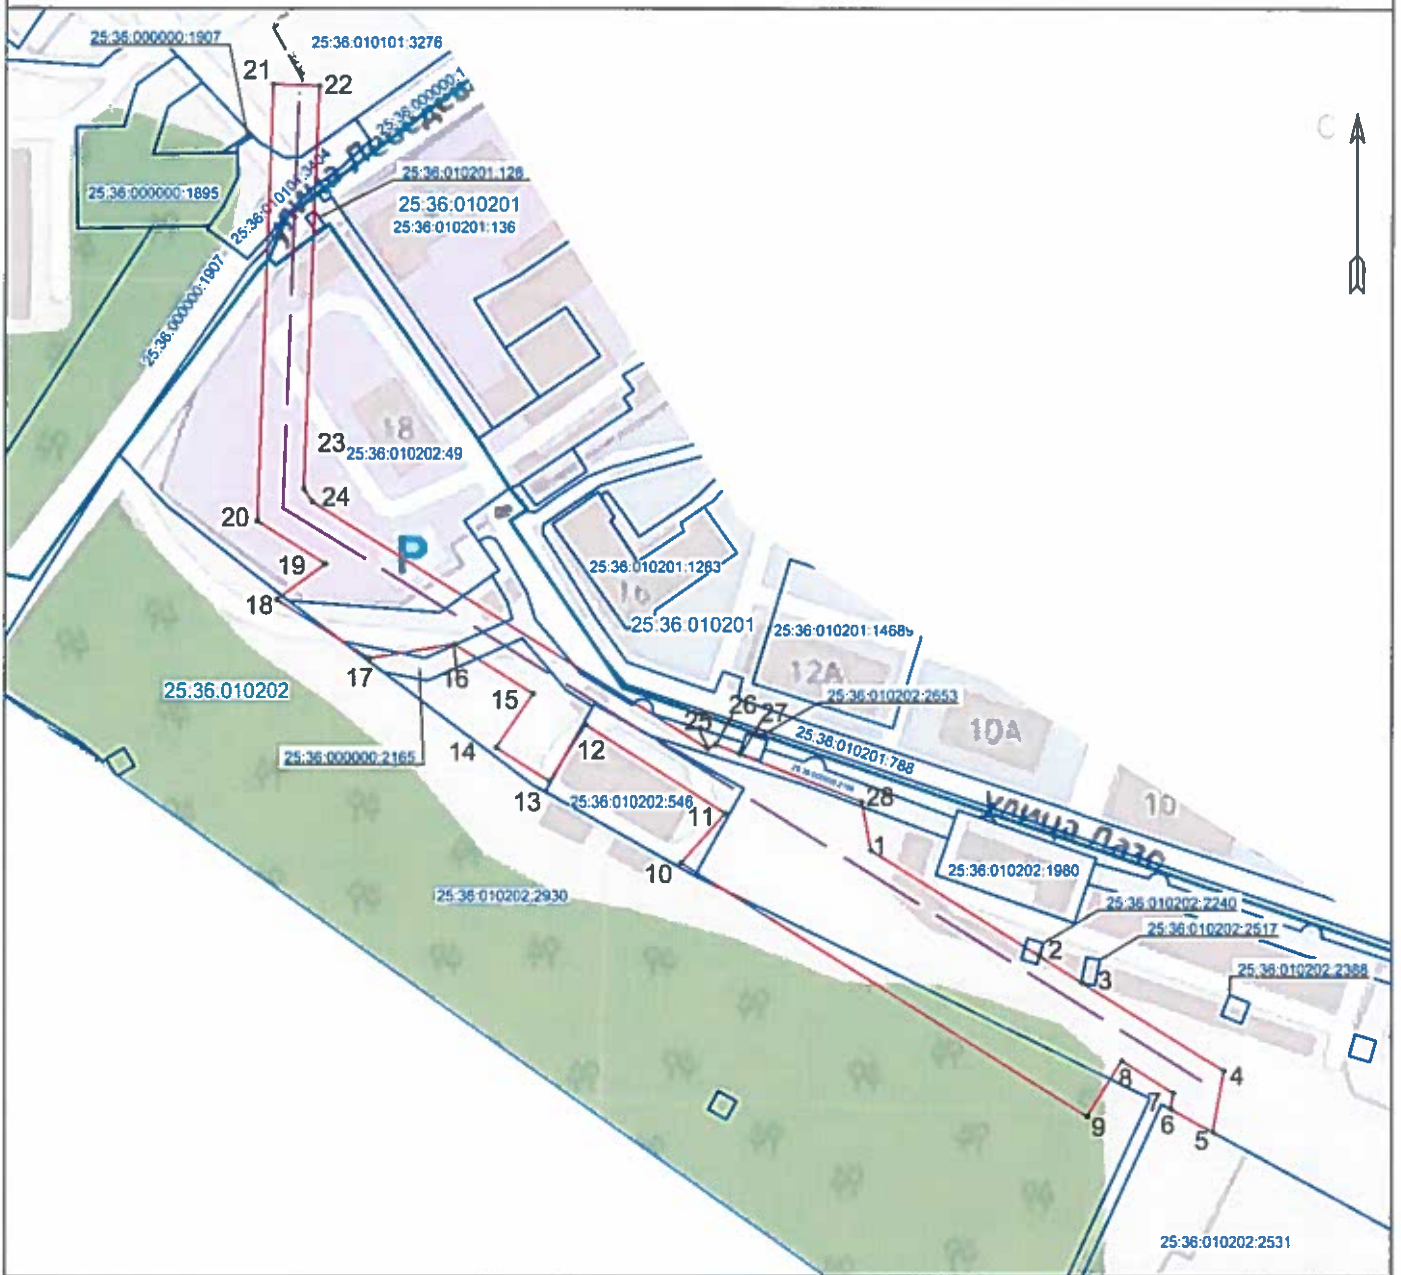

Масштаб 1 : 2 000

УСЛОВНЫЕ ОБОЗНАЧЕНИЯ :

- проектные границы публичного сервитута
- 13 - характерная точка границы публичного сервитута и её обозначение
- проектное местоположение инженерного сооружения (ось объекта электроснабжения 110 кВ)

Сведения содержащиеся в ЕГРН :

- границы кадастровых кварталов
- 25:36:010201 - номер кадастрового квартала
- границы земельных участков
- 25:36:010201:360 - кадастровый номер земельного участка