


Графическое описание местоположения границ публичного сервитута

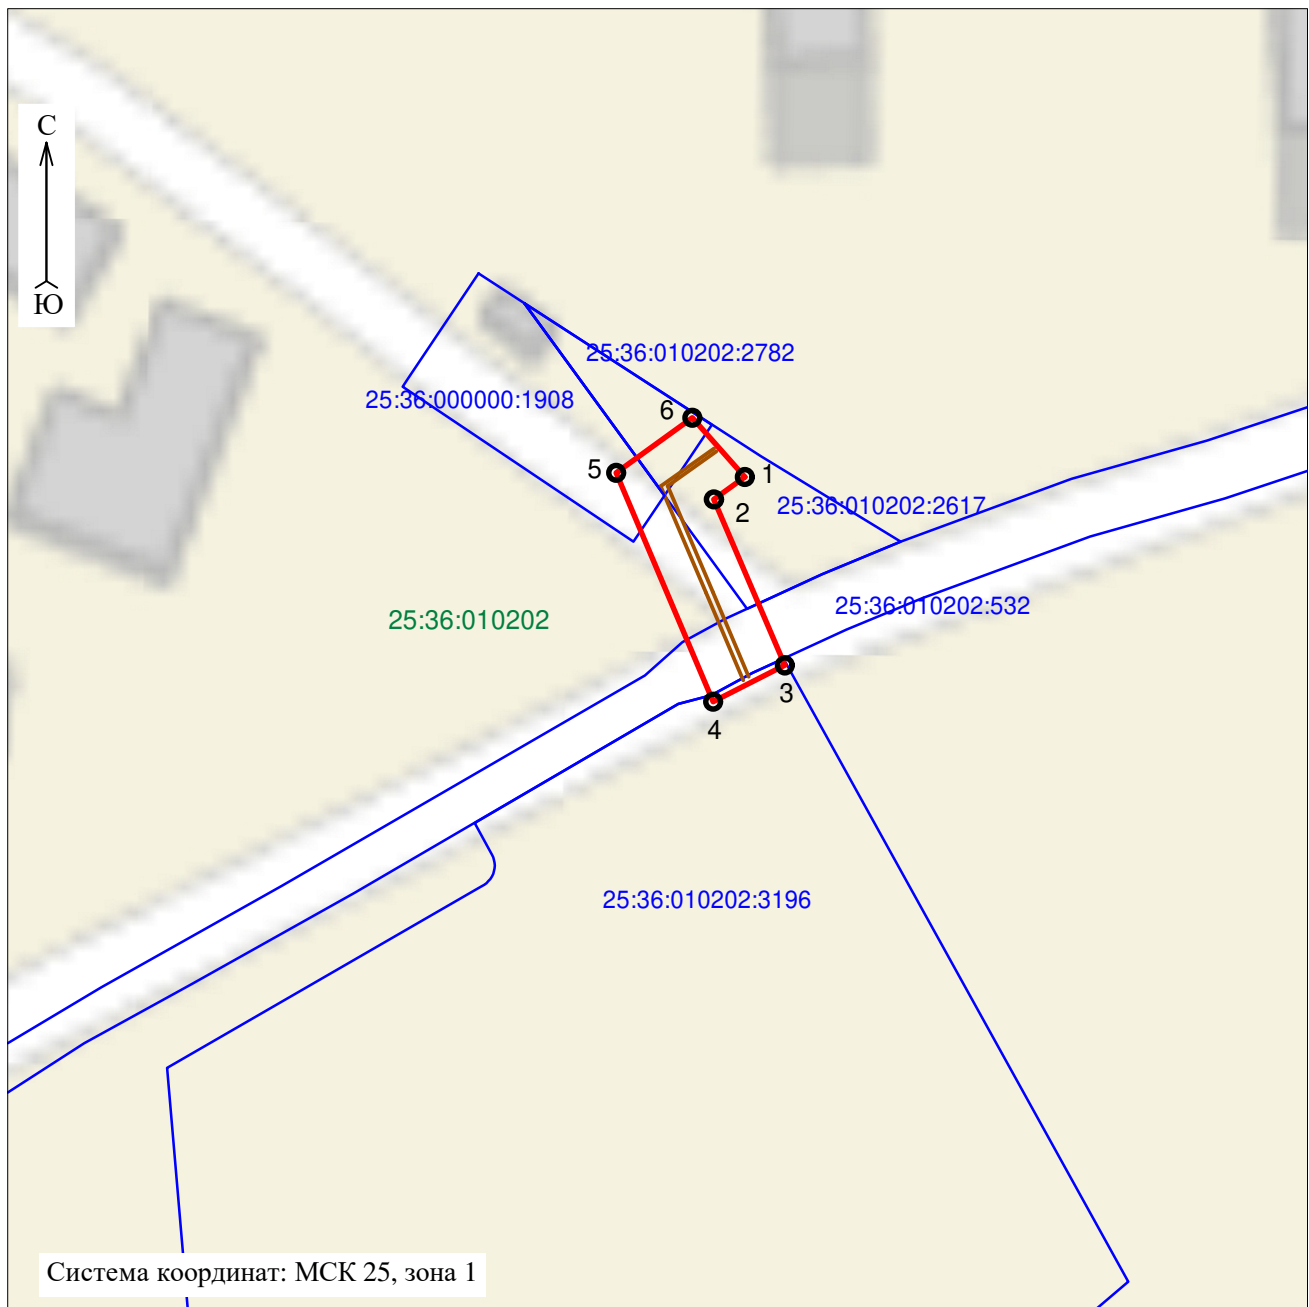

Масштаб 1:1000

Условные обозначения:

1 2 - проектные границы публичного сервитута
4 3 и характерные точки

25:36:010202:3196 - границы и кадастровые номера земельных участков (при их наличии),
в отношении которых испрашивается публичный сервитут

— - проектное местоположение инженерного
сооружения (сеть водоотведения)

25:36:010202 - номер кадастрового квартала