



ГРАФИЧЕСКОЕ ОПИСАНИЕ МЕСТОПОЛОЖЕНИЯ ГРАНИЦ ПУБЛИЧНОГО СЕРВИТУТА

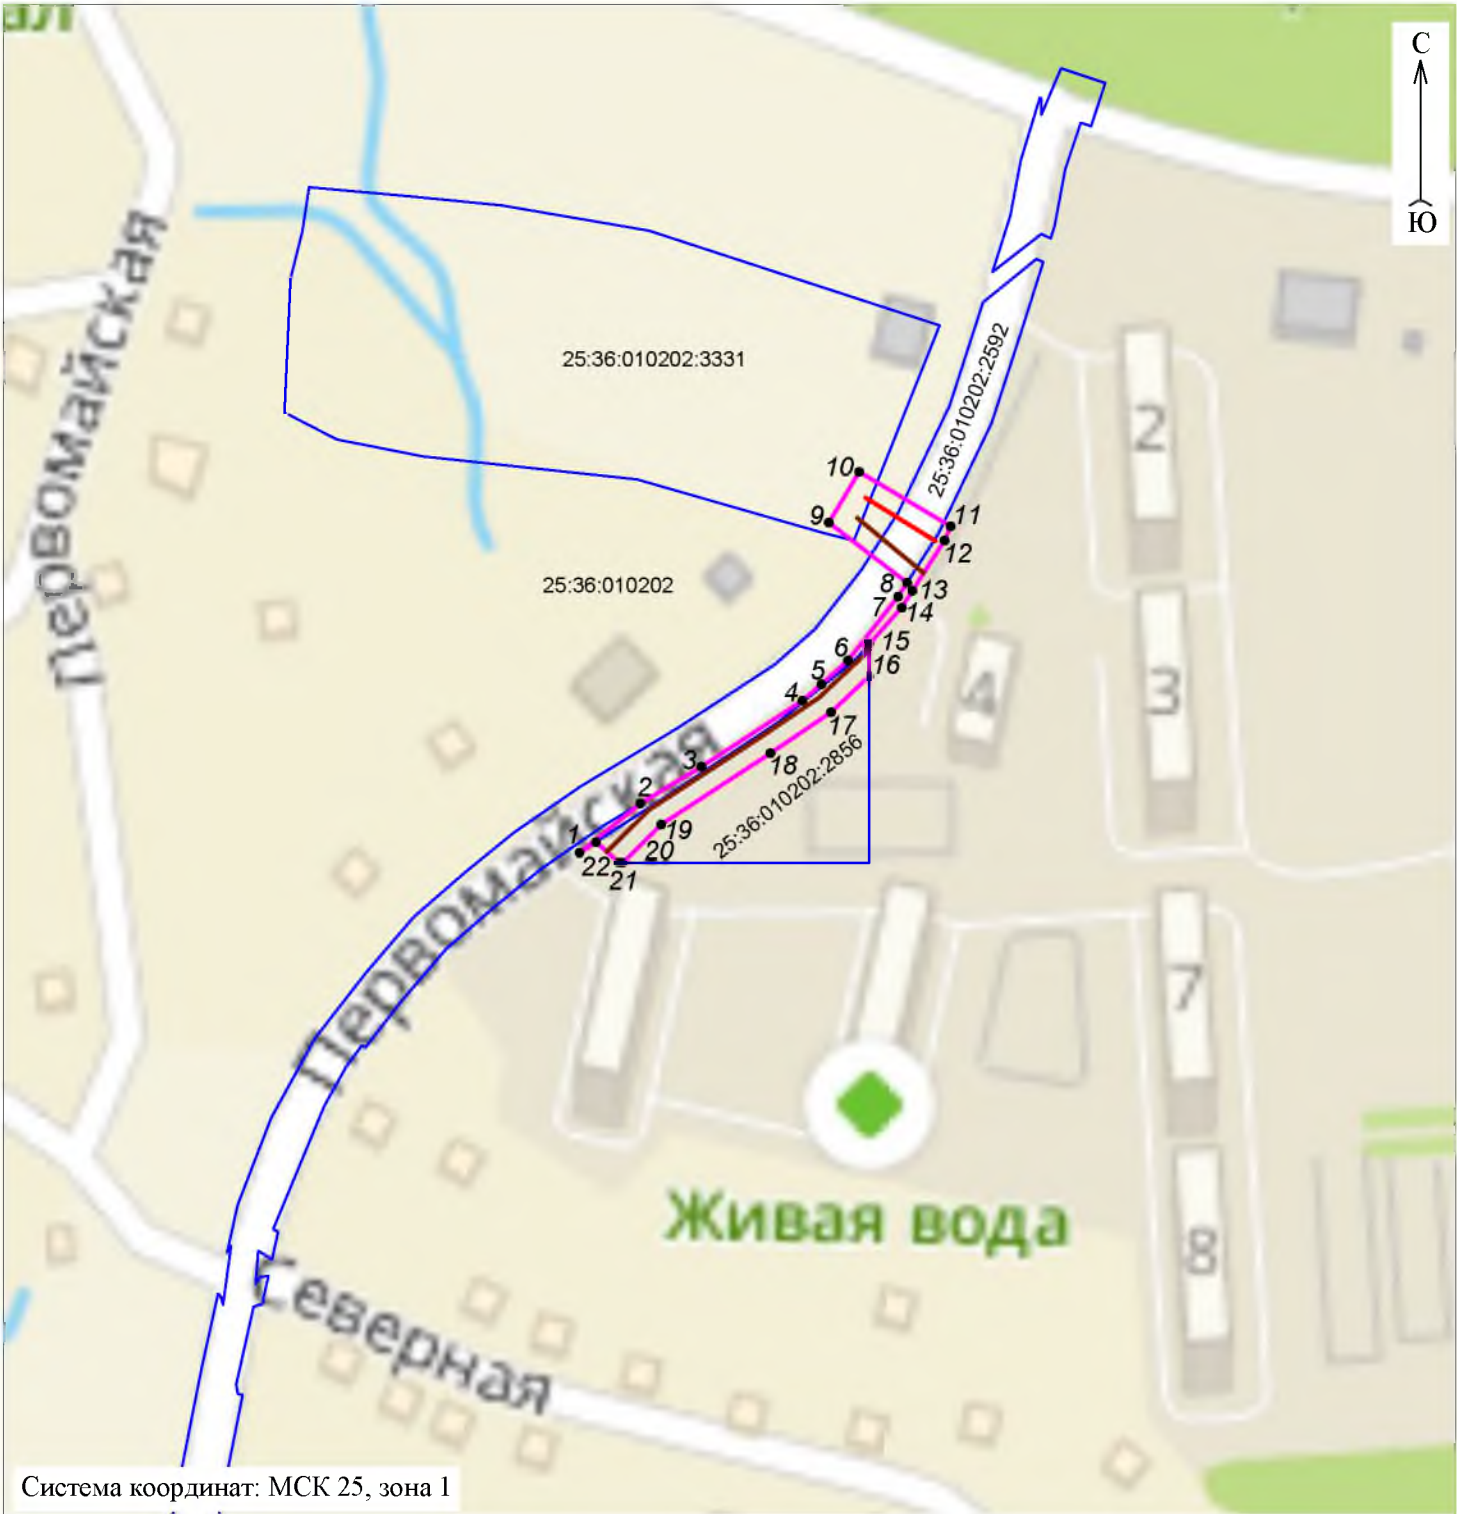

Масштаб 1:2000

Условные обозначения:

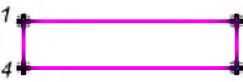


- проектные границы публичного сервитута и
характерные точки



- проектное местоположение инженерного
сооружения (сети водоотведения)



- проектное местоположение инженерного
сооружения (водопроводная сеть)

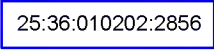

- границы и кадастровый номер земельного
участка, в отношении которого
испрашивается публичный сервитут

25:36:010202 - номер кадастрового квартала

КАТАЛОГ КООРДИНАТ ГРАНИЦ ПУБЛИЧНОГО СЕРВИТУТА

Адрес (местоположение): Приморский край, г. Большой Камень

Кадастровый номер (при наличии): 25:36:010202:2856, 25:36:010202:2592, 25:36:010202:3331

Площадь публичного сервитута: 1174 кв. м

Категория земель: Земли населённых пунктов.

Метод определения координат: метод спутниковых геодезических измерений (определений)

Обозначение характерных точек границ публичного сервитута	X	Y	Средняя квадратическая погрешность положения характерной точки (M _t), м
1	358507,58	2187862,60	0.10
2	358520,62	2187878,68	0.10
3	358530,34	2187894,84	0.10
4	358547,78	2187921,54	0.10
5	358552,13	2187926,59	0.10
6	358558,42	2187933,62	0.10
7	358575,31	2187946,88	0.10
8	358579,00	2187949,25	0.10
9	358594,87	2187928,53	0.10
10	358608,29	2187936,56	0.10
11	358593,91	2187960,77	0.10
12	358590,14	2187959,17	0.10
13	358576,85	2187950,67	0.10
14	358572,40	2187947,82	0.10
15	358562,79	2187939,26	0.10
16	358554,28	2187939,24	0.10
17	358544,73	2187929,15	0.10
18	358533,90	2187913,11	0.10
19	358515,05	2187884,19	0.10
20	358504,93	2187873,97	0.10
21	358504,93	2187872,95	0.10
22	358510,40	2187866,93	0.10
1	358507,58	2187862,60	0.10