


### Схема расположения границ публичного сервитута

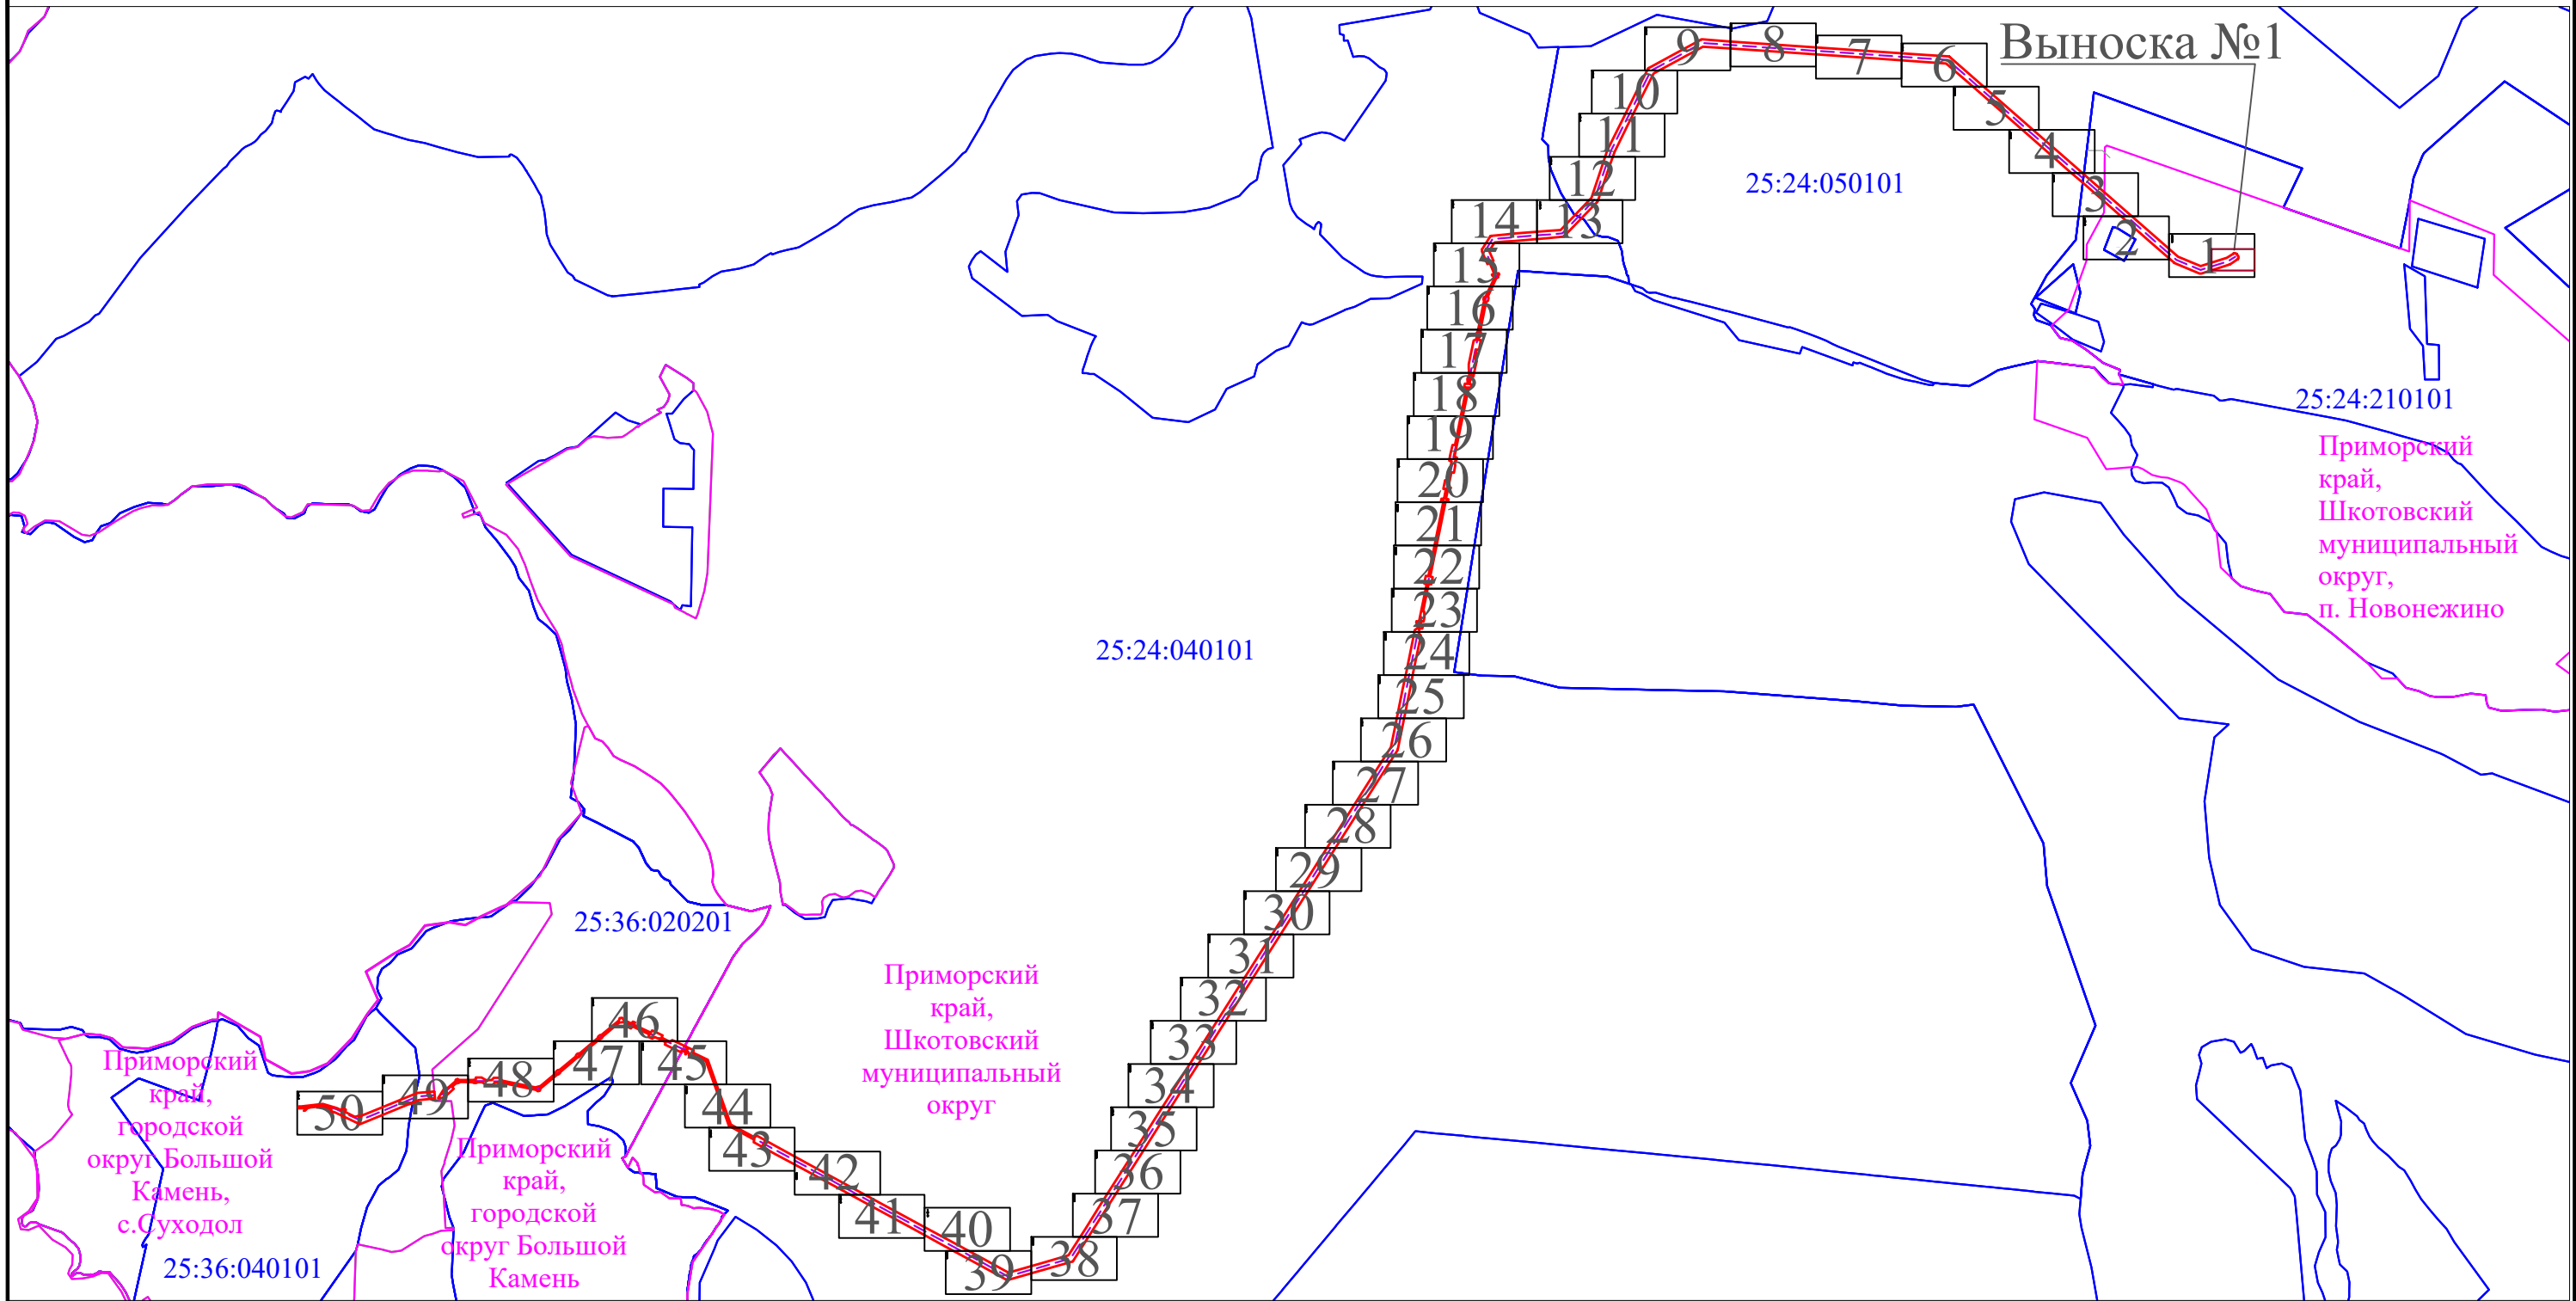

**Условные обозначения:**

- проектная граница публичного сервитута
- 1 характеристическая точка границы проектного публичного сервитута
- 25:24:000000 номер, граница кадастрового квартала
- 25:00:000000:1 кадастровый номер и границы земельных участков, в отношении которых испрашивается публичный сервитут

Приморский край,  
Шкотовский муниципальный округ,  
п. Новонежино

- наименование границ административно-территориальных образований

**Проектное местоположение инженерного сооружения:**

- - - - - ось ВЛ 220 кВ Варяг-Металлург 1 цепь