


Схема расположения границ публичного сервитута

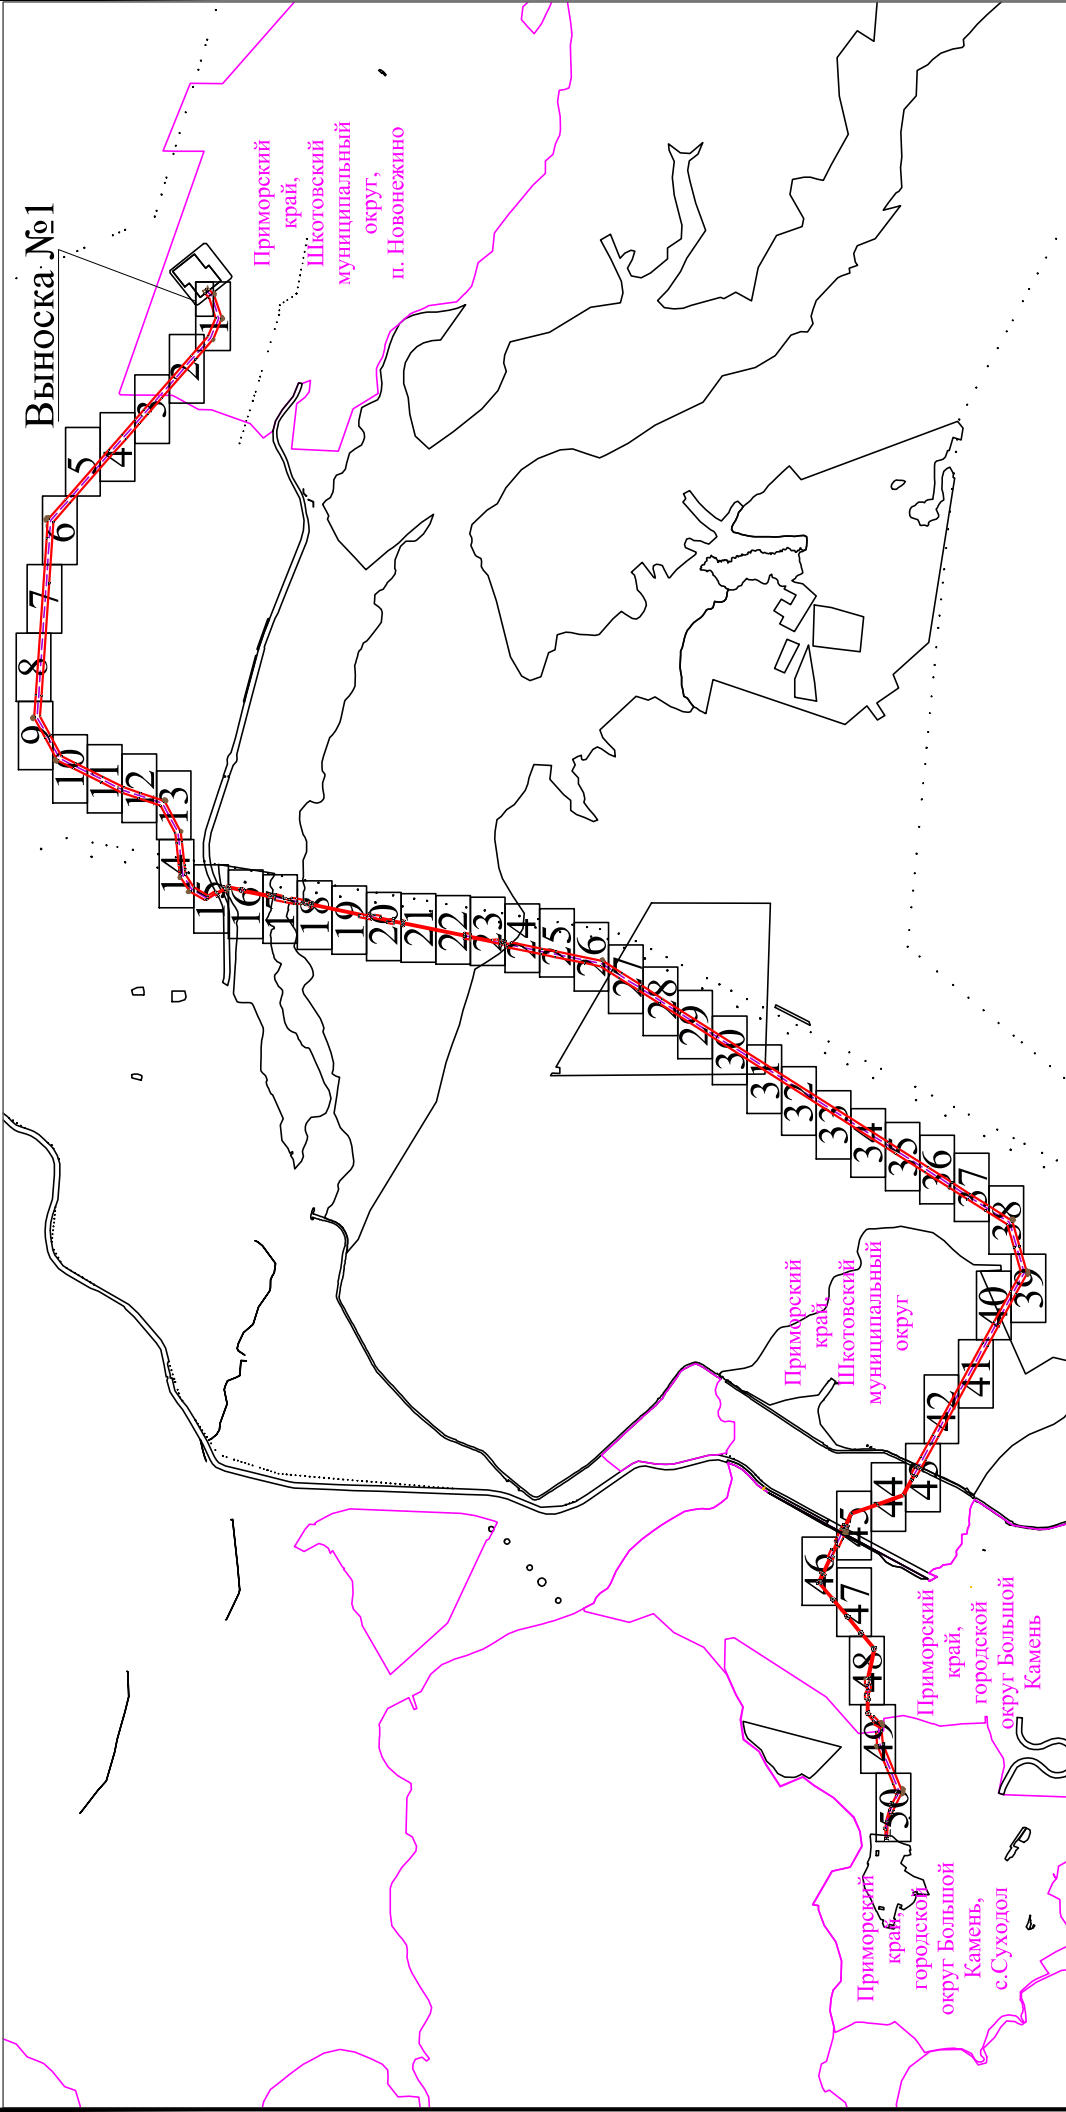

Условные обозначения:

- проектная граница публичного сервитута
- характеристика точки границы проектного публичного сервитута
- номер, граница кадастрового квартала
- кадастровый номер и границы земельных участков, в отношении которых испрашивается публичный сервитут

**Приморский край,  
Шкотовский муниципальный округ,  
п. Новонезжино**

наименование границ административно-территориальных образований

**Проектное местоположение инженерного сооружения:**  
ос. ВЛ 220 кВ Варяг-Металлург II цепь

проектная граница публичного сервитута  
характеристика точки границы проектного публичного сервитута  
номер, граница кадастрового квартала  
кадастровый номер и границы земельных участков, в отношении которых испрашивается публичный сервитут