


Схема расположения границ публичного сервитута

Выноска №1

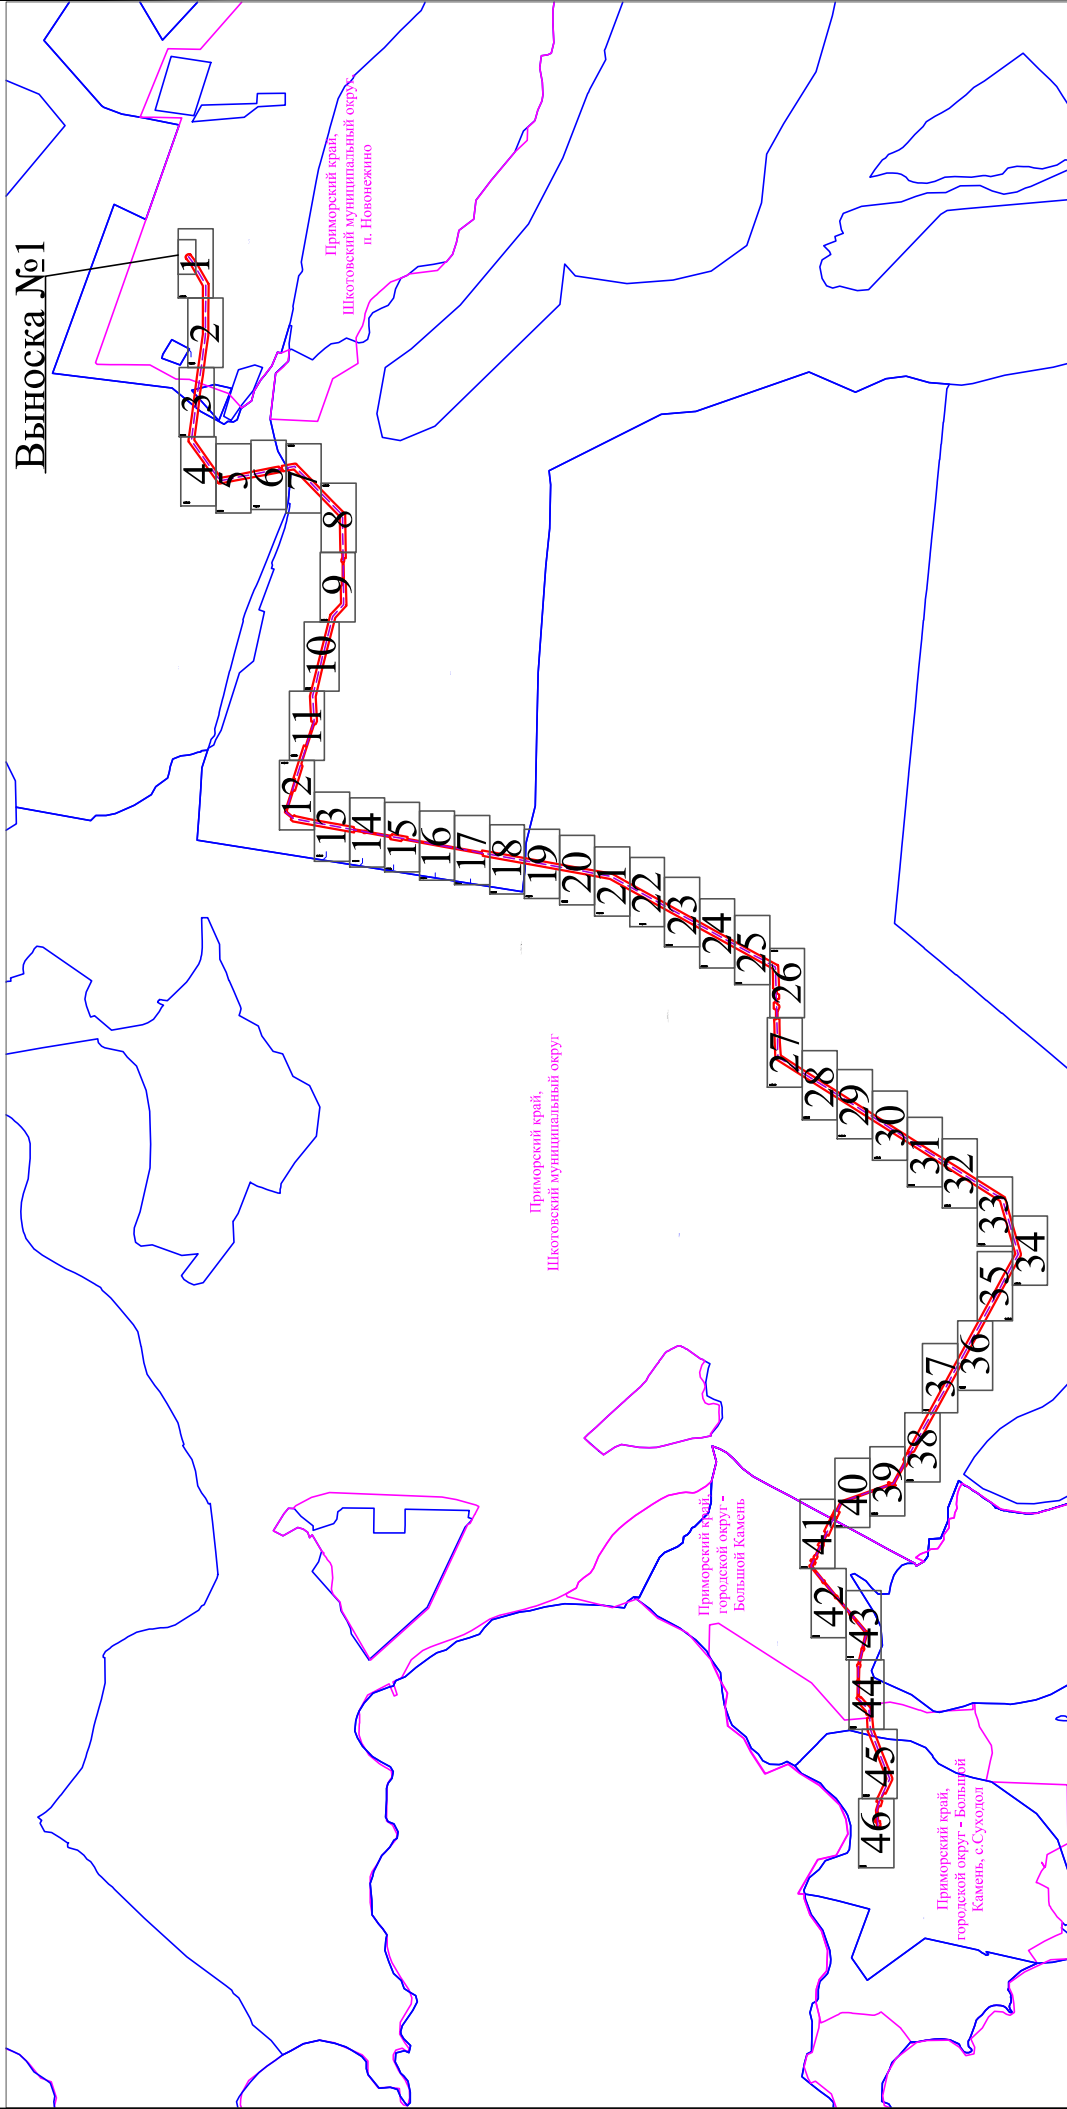

Условные обозначения:

- проектная граница публичного сервитута
- характеристическая точка границы проектного публичного сервитута
- номер, граница кадастрового квартала
- кадастровый номер и границы земельных участков, в отношении которых испрашивается публичный сервитут

25:24:000000

25:00:000000:1

**Приморский край,
Шкотовский муниципальный
округ**

наименование границ административно-территориальных образований

Проектное местоположение инженерного сооружения:

ось ВЛ 220 кВ «Варяг» – «Металлург» №3