



**ОБЩЕСТВО С ОГРАНИЧЕННОЙ ОТВЕТСТВЕННОСТЬЮ
«ПРОГРЕСС-ДВ»**

**«Реконструкция автомобильной дороги от ул. имени В.А. Маслакова
вдоль судостроительного комплекса «Звезда» до территории
Приморского металлургического завода»**

ДОКУМЕНТАЦИЯ ПО ПЛАНИРОВКЕ ТЕРРИТОРИИ

**ПРОЕКТ ПЛАНИРОВКИ ТЕРРИТОРИИ
ОСНОВНАЯ ЧАСТЬ (УТВЕРЖДАЕМАЯ)**

55/МК

ТОМ 1

Интв. № подл.	Подпись и дата	Взам. инв.

Хабаровск 2023



**ОБЩЕСТВО С ОГРАНИЧЕННОЙ ОТВЕТСТВЕННОСТЬЮ
«ПРОГРЕСС-ДВ»**

**«Реконструкция автомобильной дороги от ул. имени В.А. Маслакова
вдоль судостроительного комплекса «Звезда» до территории
Приморского металлургического завода»**

ДОКУМЕНТАЦИЯ ПО ПЛАНИРОВКЕ ТЕРРИТОРИИ

**ПРОЕКТ ПЛАНИРОВКИ ТЕРРИТОРИИ
ОСНОВНАЯ ЧАСТЬ (УТВЕРЖДАЕМАЯ)**

55/МК

ТОМ 1

Директор

Д. С. Харченко

Главный инженер проекта

В. В. Матюнин



Хабаровск 2023

Интв.№ подл.	Подпись и дата	Взам. инв.

	Наименование	Страница
	Содержание	2
Раздел 1 «Проект планировки территории. Графическая часть»		
	Чертёж красных линий	4
	Чертёж границ зон планируемого размещения линейного объекта	7
Раздел 2 «Положение о размещении линейного объекта»		
1	Наименование, основные характеристики и назначение планируемого для размещения линейного объекта, а также линейных объектов, подлежащих реконструкции в связи с изменением их местоположения	11
2	Перечень субъектов РФ, перечень муниципальных районов, городских округов в составе субъектов РФ, перечень поселений, населённых пунктов, внутригородских территорий городов федерального значения, на территориях которых устанавливается зона планируемого размещения линейного объекта	12
3	Перечень координат характерных точек границ зон планируемого размещения линейного объекта	12
4	Перечень координат характерных точек границ зон планируемого размещения линейных объектов, подлежащих реконструкции в связи с изменением их местоположения	21
5	Предельные параметры реконструкции объектов капитального строительства входящих в состав линейного объекта, в границах зоны планируемого размещения линейного объекта	39
6	Мероприятия по защите сохраняемых объектов капитального строительства (здание, строение, сооружение, объекты, строительство которых не завершено), существующих и строящихся на момент подготовки проекта планировки территории, а также объектов капитального строительства, планируемых к строительству в соответствии с ранее утвержденной документацией по планировке территории, от возможного негативного воздействия в связи с размещением линейных объектов	39
7	Мероприятия по сохранению объектов культурного наследия от возможного негативного воздействия в связи с размещением линейных объектов	39
8	Мероприятия по охране окружающей среды	40
9	Мероприятия по защите территории от чрезвычайных ситуаций природного и техногенного характера, в том числе по обеспечению пожарной безопасности и гражданской обороне	42

Взам. Инв.№

Подпись и дата

Инв.№.Подл

55/МК – ППТ – ОЧ – С

Изм.	Кол.уч.	Лист	№док	Подпись	Дата
		Давыдюк			12.23
		Матюнин			12.23

Содержание



ООО «ПРОГРЕСС-ДВ»
г. Хабаровск

Стадия	Лист	Листов
П	2	1

Раздел 1 «Проект планировки территории. Графическая часть»

Инв.№.Подл	Подпись и дата	Взам. Инв.№					55/МК – ППТ – ОЧ	Лист
			Изм.	Кол.	Лист	№док		Подпись



- УСЛОВНЫЕ ОБОЗНАЧЕНИЯ:**
- Граница территории, в отношении которой осуществляется подготовка проекта планировки
 - Устанавливаемые красные линии
 - Номер характерных точек устанавливаемых красных линий
 - Отменяемые красные линии
 - Существующие красные линии (ранее установленные в соответствии с законодательством РФ)
 - Границы существующих элементов планировочной структуры
 - Границы планируемых элементов планировочной структуры


Таблица 1 - Перечень координат характерных точек устанавливаемых красных линий

Объект	Координаты, м			Объект	Координаты, м			Объект	Координаты, м			Объект	Координаты, м			Объект	Координаты, м			Объект	Координаты, м		
	X	Y	Z		X	Y	Z		X	Y	Z		X	Y	Z		X	Y	Z		X	Y	Z
1	394071.11	218029.29	1	106	394261.66	218023.33	136	394319.22	218027.65	204	394389.23	218027.65	272	394459.24	218027.65	340	394529.25	218027.65	408	394599.26	218027.65		
2	394080.78	218042.78	2	107	394270.77	218034.33	137	394328.33	218028.65	205	394398.34	218028.65	273	394468.35	218028.65	341	394538.36	218028.65	409	394608.37	218028.65		
3	394043.03	218097.24	3	108	394280.26	218024.37	138	394338.32	218029.65	206	394408.33	218029.65	274	394478.34	218029.65	342	394548.35	218029.65	410	394618.36	218029.65		
4	394021.29	218046.03	4	109	394290.25	218015.41	139	394348.31	218030.65	207	394418.32	218030.65	275	394488.33	218030.65	343	394558.34	218030.65	411	394628.35	218030.65		
5	394037.71	218044.00	5	110	394300.24	218006.45	140	394358.30	218031.65	208	394428.31	218031.65	276	394498.32	218031.65	344	394568.33	218031.65	412	394638.34	218031.65		
6	394025.71	218041.41	6	111	394310.23	218001.39	141	394368.29	218032.65	209	394438.30	218032.65	277	394508.31	218032.65	345	394578.32	218032.65	413	394648.33	218032.65		
7	394045.14	218047.42	7	112	394320.22	218002.17	142	394378.28	218033.65	210	394448.29	218033.65	278	394518.30	218033.65	346	394588.31	218033.65	414	394658.32	218033.65		
8	394011.22	218037.03	8	113	394330.21	218003.04	143	394388.27	218034.65	211	394458.28	218034.65	279	394528.29	218034.65	347	394598.30	218034.65	415	394668.31	218034.65		
9	394008.44	218002.41	9	114	394340.20	218003.92	144	394398.26	218035.65	212	394468.27	218035.65	280	394538.28	218035.65	348	394608.29	218035.65	416	394678.30	218035.65		
10	394017.79	218001.18	10	115	394350.19	218004.79	145	394408.25	218036.65	213	394478.26	218036.65	281	394548.27	218036.65	349	394618.28	218036.65	417	394688.29	218036.65		
11	394007.23	218000.21	11	116	394360.18	218005.66	146	394418.24	218037.65	214	394488.25	218037.65	282	394558.26	218037.65	350	394628.27	218037.65	418	394698.28	218037.65		
12	394007.49	218007.24	12	117	394370.17	218006.53	147	394428.23	218038.65	215	394498.24	218038.65	283	394568.25	218038.65	351	394638.26	218038.65	419	394708.27	218038.65		
13	394017.62	218001.71	13	118	394380.16	218007.40	148	394438.22	218039.65	216	394508.23	218039.65	284	394578.24	218039.65	352	394648.25	218039.65	420	394718.26	218039.65		
14	394046.41	218046.41	14	119	394390.15	218008.27	149	394448.21	218040.65	217	394518.22	218040.65	285	394588.23	218040.65	353	394658.24	218040.65	421	394728.25	218040.65		
15	394001.73	218029.42	15	120	394400.14	218009.14	150	394458.20	218041.65	218	394528.21	218041.65	286	394598.22	218041.65	354	394668.23	218041.65	422	394738.24	218041.65		
16	394004.33	218009.23	16	121	394410.13	218010.01	151	394468.19	218042.65	219	394538.20	218042.65	287	394608.21	218042.65	355	394678.22	218042.65	423	394748.23	218042.65		
17	394001.07	218009.00	17	122	394420.12	218010.88	152	394478.18	218043.65	220	394548.19	218043.65	288	394618.20	218043.65	356	394688.21	218043.65	424	394758.22	218043.65		
18	394046.09	218002.73	18	123	394430.11	218011.75	153	394488.17	218044.65	221	394558.18	218044.65	289	394628.19	218044.65	357	394698.20	218044.65	425	394768.21	218044.65		
19	394033.03	218007.14	19	124	394440.10	218012.62	154	394498.16	218045.65	222	394568.17	218045.65	290	394638.18	218045.65	358	394708.19	218045.65	426	394778.20	218045.65		
20	394047.74	218009.23	20	125	394450.09	218013.49	155	394508.15	218046.65	223	394578.16	218046.65	291	394648.17	218046.65	359	394718.18	218046.65	427	394788.19	218046.65		
21	394000.03	218008.04	21	126	394460.08	218014.36	156	394518.14	218047.65	224	394588.15	218047.65	292	394658.16	218047.65	360	394728.17	218047.65	428	394798.18	218047.65		
22	394018.18	218004.81	22	127	394470.07	218015.23	157	394528.13	218048.65	225	394598.14	218048.65	293	394668.15	218048.65	361	394738.16	218048.65	429	394808.17	218048.65		
23	394007.29	218001.81	23	128	394480.06	218016.10	158	394538.12	218049.65	226	394608.13	218049.65	294	394678.14	218049.65	362	394748.15	218049.65	430	394818.16	218049.65		
24	394007.27	218009.10	24	129	394490.05	218016.97	159	394548.11	218050.65	227	394618.12	218050.65	295	394688.13	218050.65	363	394758.14	218050.65	431	394828.15	218050.65		
25	394011.27	218000.71	25	130	394500.04	218017.84	160	394558.10	218051.65	228	394628.11	218051.65	296	394698.12	218051.65	364	394768.13	218051.65	432	394838.14	218051.65		
26	394013.78	218009.73	26	131	394510.03	218018.71	161	394568.09	218052.65	229	394638.10	218052.65	297	394708.11	218052.65	365	394778.12	218052.65	433	394848.13	218052.65		
27	394008.71	218007.44	27	132	394520.02	218019.58	162	394578.08	218053.65	230	394648.09	218053.65	298	394718.10	218053.65	366	394788.11	218053.65	434	394858.12	218053.65		
28	394044.44	218007.39	28	133	394530.01	218020.45	163	394588.07	218054.65	231	394658.08	218054.65	299	394728.09	218054.65	367	394798.10	218054.65	435	394868.11	218054.65		
29	394002.24	218006.79	29	134	394540.00	218021.32	164	394598.06	218055.65	232	394668.07	218055.65	300	394738.08	218055.65	368	394808.09	218055.65	436	394878.10	218055.65		
30	394003.74	218006.24	30	135	394550.00	218022.19	165	394608.05	218056.65	233	394678.06	218056.65	301	394748.07	218056.65	369	394818.08	218056.65	437	394888.09	218056.65		
31	394019.69	218004.10	31	136	394560.00	218023.06	166	394618.04	218057.65	234	394688.05	218057.65	302	394758.06	218057.65	370	394828.07	218057.65	438	394898.08	218057.65		
32	394023.43	218002.71	32	137	394570.00	218023.93	167	394628.03	218058.65	235	394698.04	218058.65	303	394768.05	218058.65	371	394838.06	218058.65	439	394908.07	218058.65		
33	394055.07	218074.46	33	138	394580.00	218024.80	168	394638.02	218059.65	236	394708.03	218059.65	304	394778.04	218059.65	372	394848.05	218059.65	440	394918.06	218059.65		
34	394028.71	218077.27	34	139	394590.00	218025.67	169	394648.01	218060.65	237	394718.02	218060.65	305	394788.03	218060.65	373	394858.04	218060.65	441	394928.05	218060.65		
35	394022.72	218070.21	35	140	394600.00	218026.54	170	394658.00	218061.65	238	394728.01	218061.65	306	394798.02	218061.65	374	394868.03	218061.65	442	394938.04	218061.65		
36	394011.02	218074.27	36	141	394610.00	218027.41	171	394668.00	218062.65	239	394738.00	218062.65	307	394808.01	218062.65	375	394878.02	218062.65	443	394948.03	218062.65		
37	394011.24	218074.23	37	142	394620.00	218028.28	172	394678.00	218063.65	240	394748.00	218063.65	308	394818.00	218063.65	376	394888.01	218063.65	444	394958.02	218063.65		
38	394008.77	218070.78	38	143	394630.00	218029.15	173	394688.00	218064.65	241	394758.00	218064.65	309	394828.00	218064.65	377	394898.00	218064.65	445	394968.01	218064.65		
39	394049.00	218071.74	39	144	394640.00	218030.02	174	394698.00	218065.65	242	394768.00	218065.65	310	394838.00	218065.65	378	394908.00	218065.65	446	394978.00	218065.65		
40	394044.44	218072.28	40	145	394650.00	218030.89	175	394708.00	218066.65	243	394778.00	218066.65	311	394848.00	218066.65	379	394918.00	218066.65	447	394988.00	218066.65		
41	394001.24	218073.27	41	146	394660.00	218031.76	176	394718.00	218067.65	244	394788.00	218067.65	312	394858.00	218067.65	380	394928.00	218067.65	448	394998.00	218067.65		
42	394000.03	218073.21	42	147	394670.00	218032.63	177	394728.00	218068.65	245	394798.00	218068.65	313	394868.00	218068.65	381	394938.00	218068.65	449	395008.00	218068.65		
43	394028.23	218073.13	43	148	394680.00	218033.50	178	394738.00	218069.65	246	394808.00	218069.65	314	394878.00	218069.65	382	394948.00	218069.65	450	395018.00	218069.65		
44	394021.24	218074.19	44	149	394690.00	218034.37	179	394748.00	218070.65	247	394818.00	218070.65	315	394888.00	218070.65	383	394958.00	218070.65	451	395028.00	218070.65		
45	394009.47	218073.17	45	150	394700.00	218035.24	18																

- УСЛОВНЫЕ ОБОЗНАЧЕНИЯ:**
- Граница территории, в отношении которой осуществляется подготовка проекта планировки
 - Устанавливаемые красные линии
 - 89 Номер характерных точек устанавливаемых красных линий
 - Отменяемые красные линии
 - Существующие красные линии (ранее установленные в соответствии с законодательством РФ)
 - Границы существующих элементов планировочной структуры
 - Границы планируемых элементов планировочной структуры


ПРИМЕЧАНИЕ:
 Красные линии устанавливаются для территории общего пользования автомобильной дороги от ул. имени В. А. Маслакова вдоль судостроительного комплекса "Звезда" до территории Приморского металлургического завода.
 Согласно п.11 статьи Градостроительного кодекса красные линии обозначают границы территорий общего пользования, в связи с чем в отношении существующих красных линий (распоряжение об утверждении проекта планировки территории для размещения объектов водоснабжения и водоотведения жилого микрорайона "Садовый" в городском округе Большой камень Приморского края от 24.10.2018 №62-р), рекомендуется предусмотреть отмену.

Линия сводки с листом 1

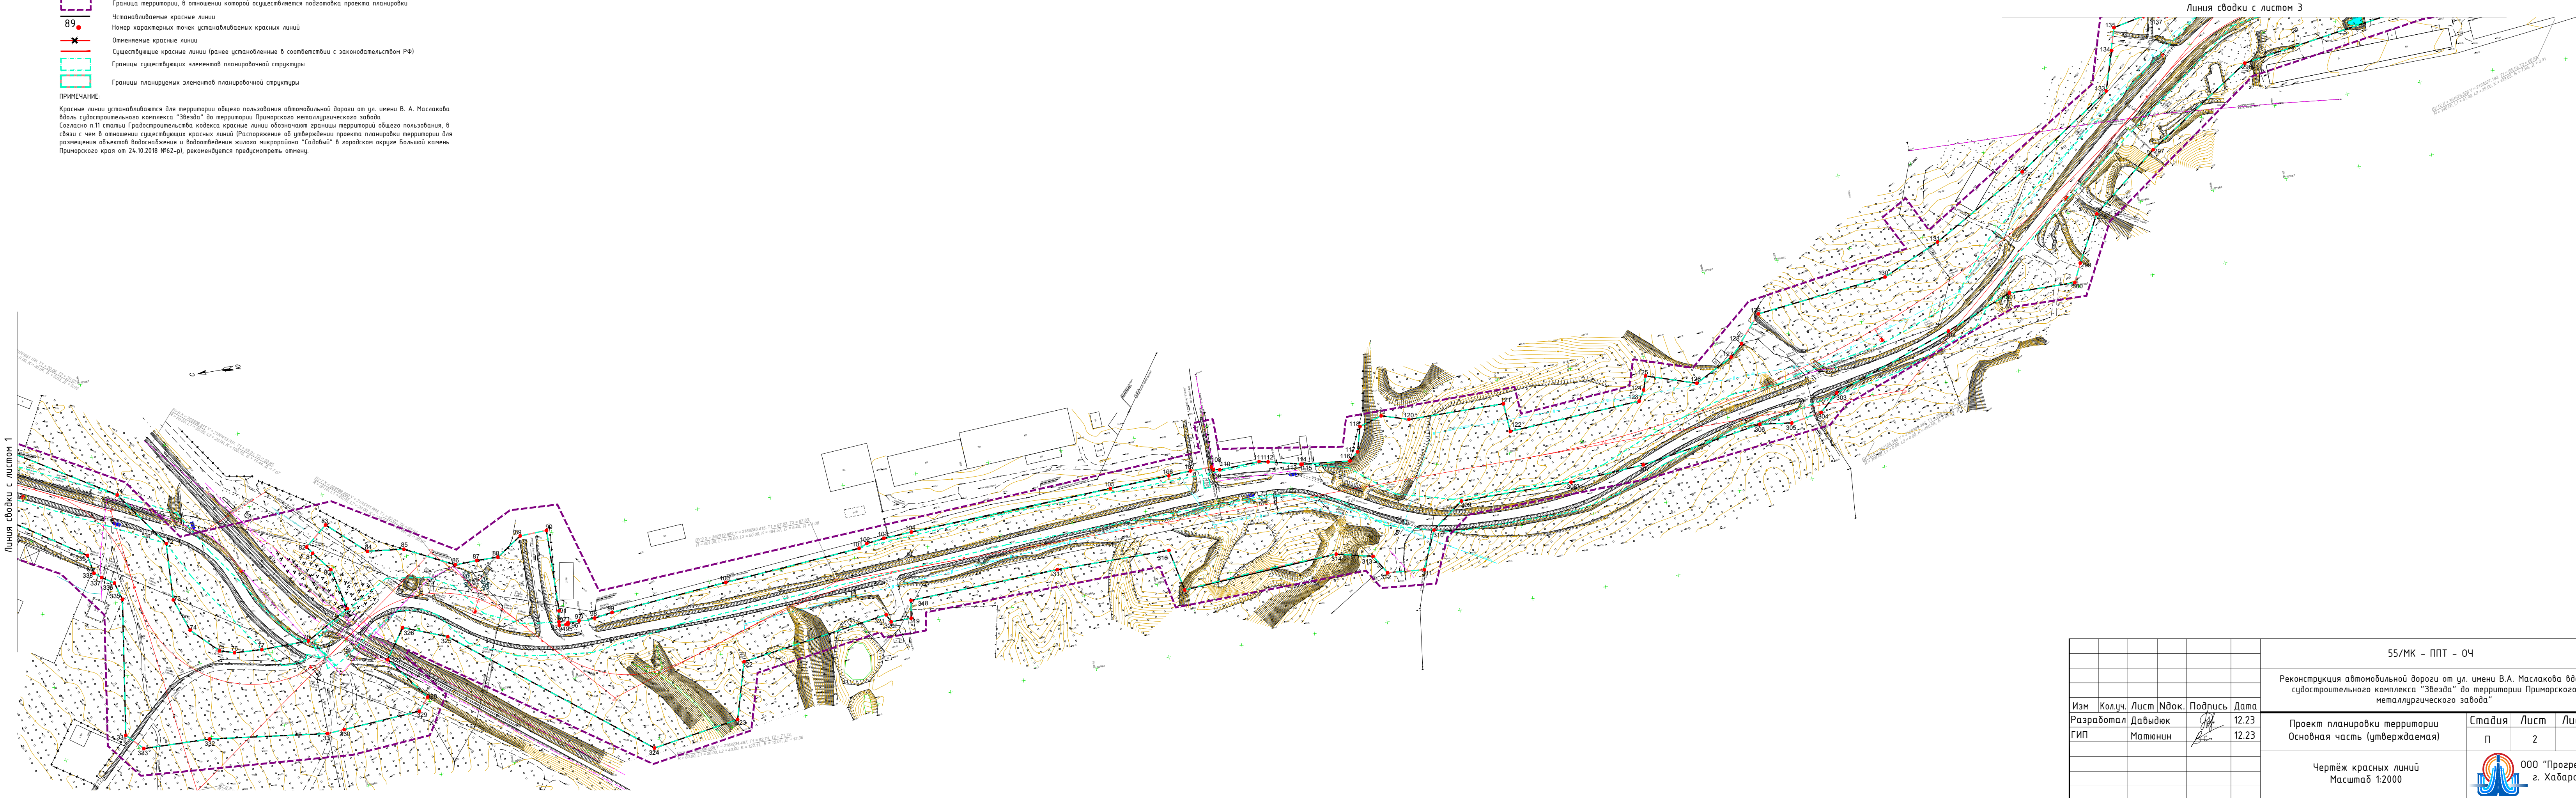

Линия сводки с листом 3

Взам.инв.№
Подпись и дата
Инд.№ подл.

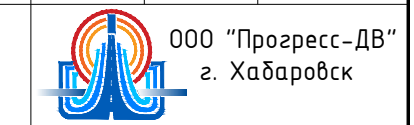55/МК - ППТ - 04					
Реконструкция автомобильной дороги от ул. имени В.А. Маслакова вдоль судостроительного комплекса "Звезда" до территории Приморского металлургического завода					
Изм.	Кол.уч.	Лист	№ док.	Подпись	Дата
Разработал	Дабыдюк			<i>[Signature]</i>	12.23
ГИП	Матюнин			<i>[Signature]</i>	12.23
Проект планировки территории Основная часть (утверждаемая)				Стадия	Лист
				п	2
				Листов	3
Чертеж красных линий Масштаб 1:2000					

УСЛОВНЫЕ ОБОЗНАЧЕНИЯ:

- Граница территории, в отношении которой осуществляется подготовка проекта планировки
- 181 • Устанавливаемые красные линии
- Номер характерных точек устанавливаемых красных линий
- ✖ Отменяемые красные линии
- Существующие красные линии (Водоснабжение мкр. Садовый)
- Существующие красные линии (ранее установленные в соответствии с законодательством РФ)
- Границы существующих элементов планировочной структуры
- Границы планируемых элементов планировочной структуры

ПРИМЕЧАНИЕ:


Красные линии устанавливаются для территории общего пользования автомобильной дороги от ул. имени В. А. Маслакова вдоль судостроительного комплекса "Звезда" до территории Приморского металлургического завода.
 Согласно п.11 статьи Градостроительства кодекса красные линии обозначают границы территорий общего пользования, в связи с чем в отношении существующих красных линий (Распоряжение об утверждении проекта планировки территории для размещения объектов водоснабжения и водоотведения жилого микрорайона "Садовый" в городском округе Большой камень Приморского края от 24.10.2018 №62-р), рекомендуется предусмотреть отмену.



Линия сводки с листом 2

						55/МК - ППТ - 04			
						Реконструкция автомобильной дороги от ул. имени В.А. Маслакова вдоль судостроительного комплекса "Звезда" до территории Приморского металлургического завода			
Изм	Кол.уч.	Лист	№док.	Подпись	Дата	Проект планировки территории Основная часть (утверждаемая)	Стандия	Лист	Листов
Разработал	ГИП	Матюнин	Матюнин	<i>[Signature]</i>	12.23		п	3	3
						Чертёж красных линий Масштаб 1:2000			

Взам.инв.№
Подпись и дата
Инд.№ подл.

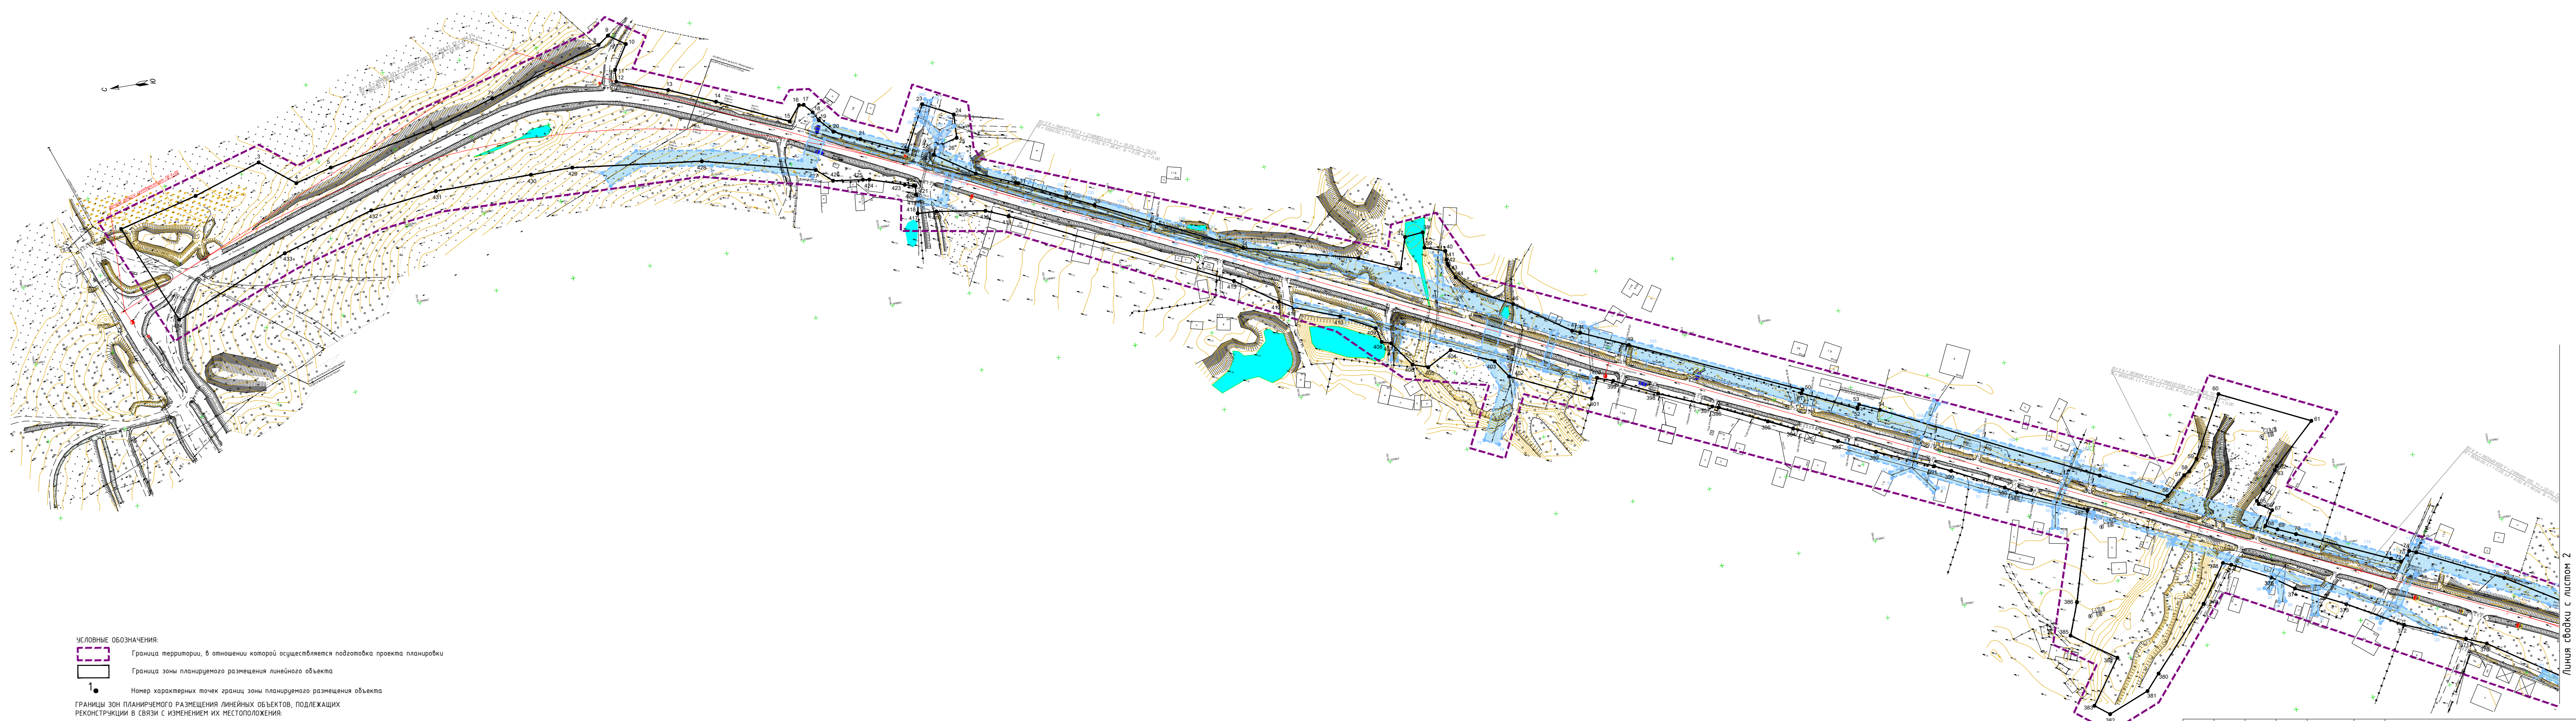

УСЛОВНЫЕ ОБОЗНАЧЕНИЯ:

- Граница территории, в отношении которой осуществляется подготовка проекта планировки
- Граница зоны планируемого размещения линейного объекта
- 1 Номер характерных точек границ зоны планируемого размещения объекта
- ГРАНИЦЫ ЗОН ПЛАНИРУЕМОГО РАЗМЕЩЕНИЯ ЛИНЕЙНЫХ ОБЪЕКТОВ, ПОДЛЕЖАЩИХ РЕКОНСТРУКЦИИ В СВЯЗИ С ИЗМЕНЕНИЕМ ИХ МЕСТОПОЛОЖЕНИЯ:
- Линия электропередач ВЛ - 6кВ АО "ДРСК"

Линия свободки с листом 2


55/МК - ППТ - 04					
Реконструкция автомобильной дороги от ул. имени В.А. Маслакова вдоль судостроительного комплекса "Звезда" на территории Приморского металлургического завода					
Изм	Кол.уч.	Лист	№док.	Подпись	Дата
Разработал	Дабыдюк				12.23
ГИП	Матюнин				12.23
Проект планировки территории Основная часть (утверждаемая)					
			Стадия	Лист	Листов
			п	1	3
Чертёж границ зон планируемого размещения линейного объекта Масштаб 1:2000					
					ООО "Прогресс-ДВ" г. Хабаровск

Взам.инж.№
Подпись и дата
Инв.№ подл.







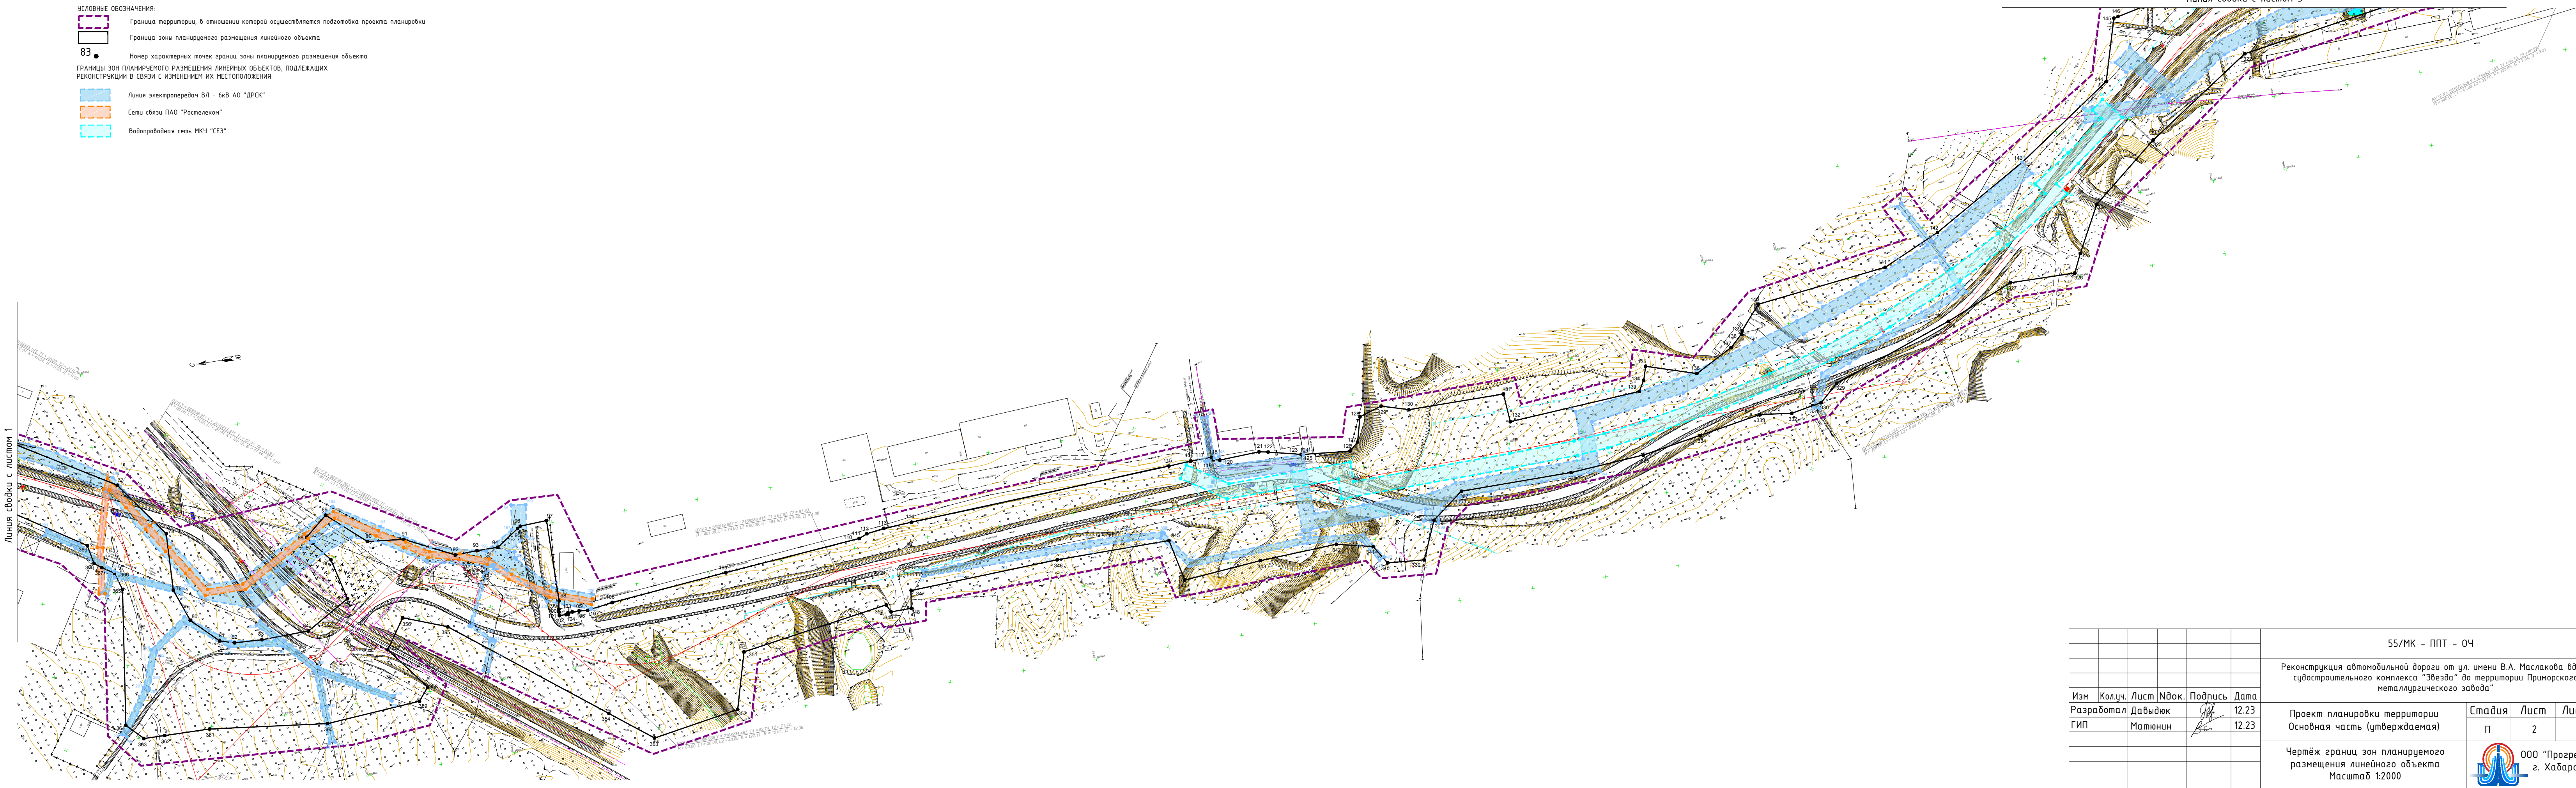


- УСЛОВНЫЕ ОБОЗНАЧЕНИЯ:**
- Граница территории, в отношении которой осуществляется подготовка проекта планировки
 - Граница зоны планируемого размещения линейного объекта
 - 83** ● Номер характерных точек границ зоны планируемого размещения объекта
- ГРАНИЦЫ ЗОН ПЛАНИРУЕМОГО РАЗМЕЩЕНИЯ ЛИНЕЙНЫХ ОБЪЕКТОВ, ПОДЛЕЖАЩИХ РЕКОНСТРУКЦИИ В СВЯЗИ С ИЗМЕНЕНИЕМ ИХ МЕСТОПОЛОЖЕНИЯ:**
- Линия электропередач ВЛ - 6кВ АО "ДРСК"
 - Сети связи ПАО "Ростелеком"
 - Водопроводная сеть МКУ "СЕЗ"


Линия сводки с листом 1

Линия сводки с листом 3


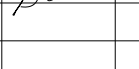



55/МК - ППТ - 04					
Реконструкция автомобильной дороги от ул. имени В.А. Маслакова вдоль судостроительного комплекса "Звезда" до территории Приморского металлургического завода					
Изм.	Кол.уч.	Лист	№ док.	Подпись	Дата
Разработал	Дабыдюк				12.23
ГИП	Матюнин				12.23
Проект планировки территории					Стадия
Основная часть (утверждаемая)					Лист
					Листов
					п
					2
					3
Чертёж границ зон планируемого размещения линейного объекта					 ООО "Прогресс-ДВ" г. Хабаровск
Масштаб 1:2000					

- УСЛОВНЫЕ ОБОЗНАЧЕНИЯ:**
-  Граница территории, в отношении которой осуществляется подготовка проекта планировки
 -  Граница зоны планируемого размещения линейного объекта
 - 191.** Номер характерных точек границ зоны планируемого размещения объекта
- ГРАНИЦЫ ЗОН ПЛАНИРУЕМОГО РАЗМЕЩЕНИЯ ЛИНЕЙНЫХ ОБЪЕКТОВ, ПОДЛЕЖАЩИХ РЕКОНСТРУКЦИИ В СВЯЗИ С ИЗМЕНЕНИЕМ ИХ МЕСТОПОЛОЖЕНИЯ:**
-  Линия электропередач ВЛ - 0,4 кв, 6кВ АО "ДРСК"
 -  Сети связи ПАО "Ростелеком"
 -  ВЛ ВОЛС АО ДВЗ "Звезда"
 -  ВЛ ВОЛС ИП Козинский "Подряд-регион"
 -  Сети канализации КГУП "Приморский Водоканал"
 -  Водопроводная сеть МКУ "СЕЗ"
 -  Тепловая сеть СКК "Звезда"

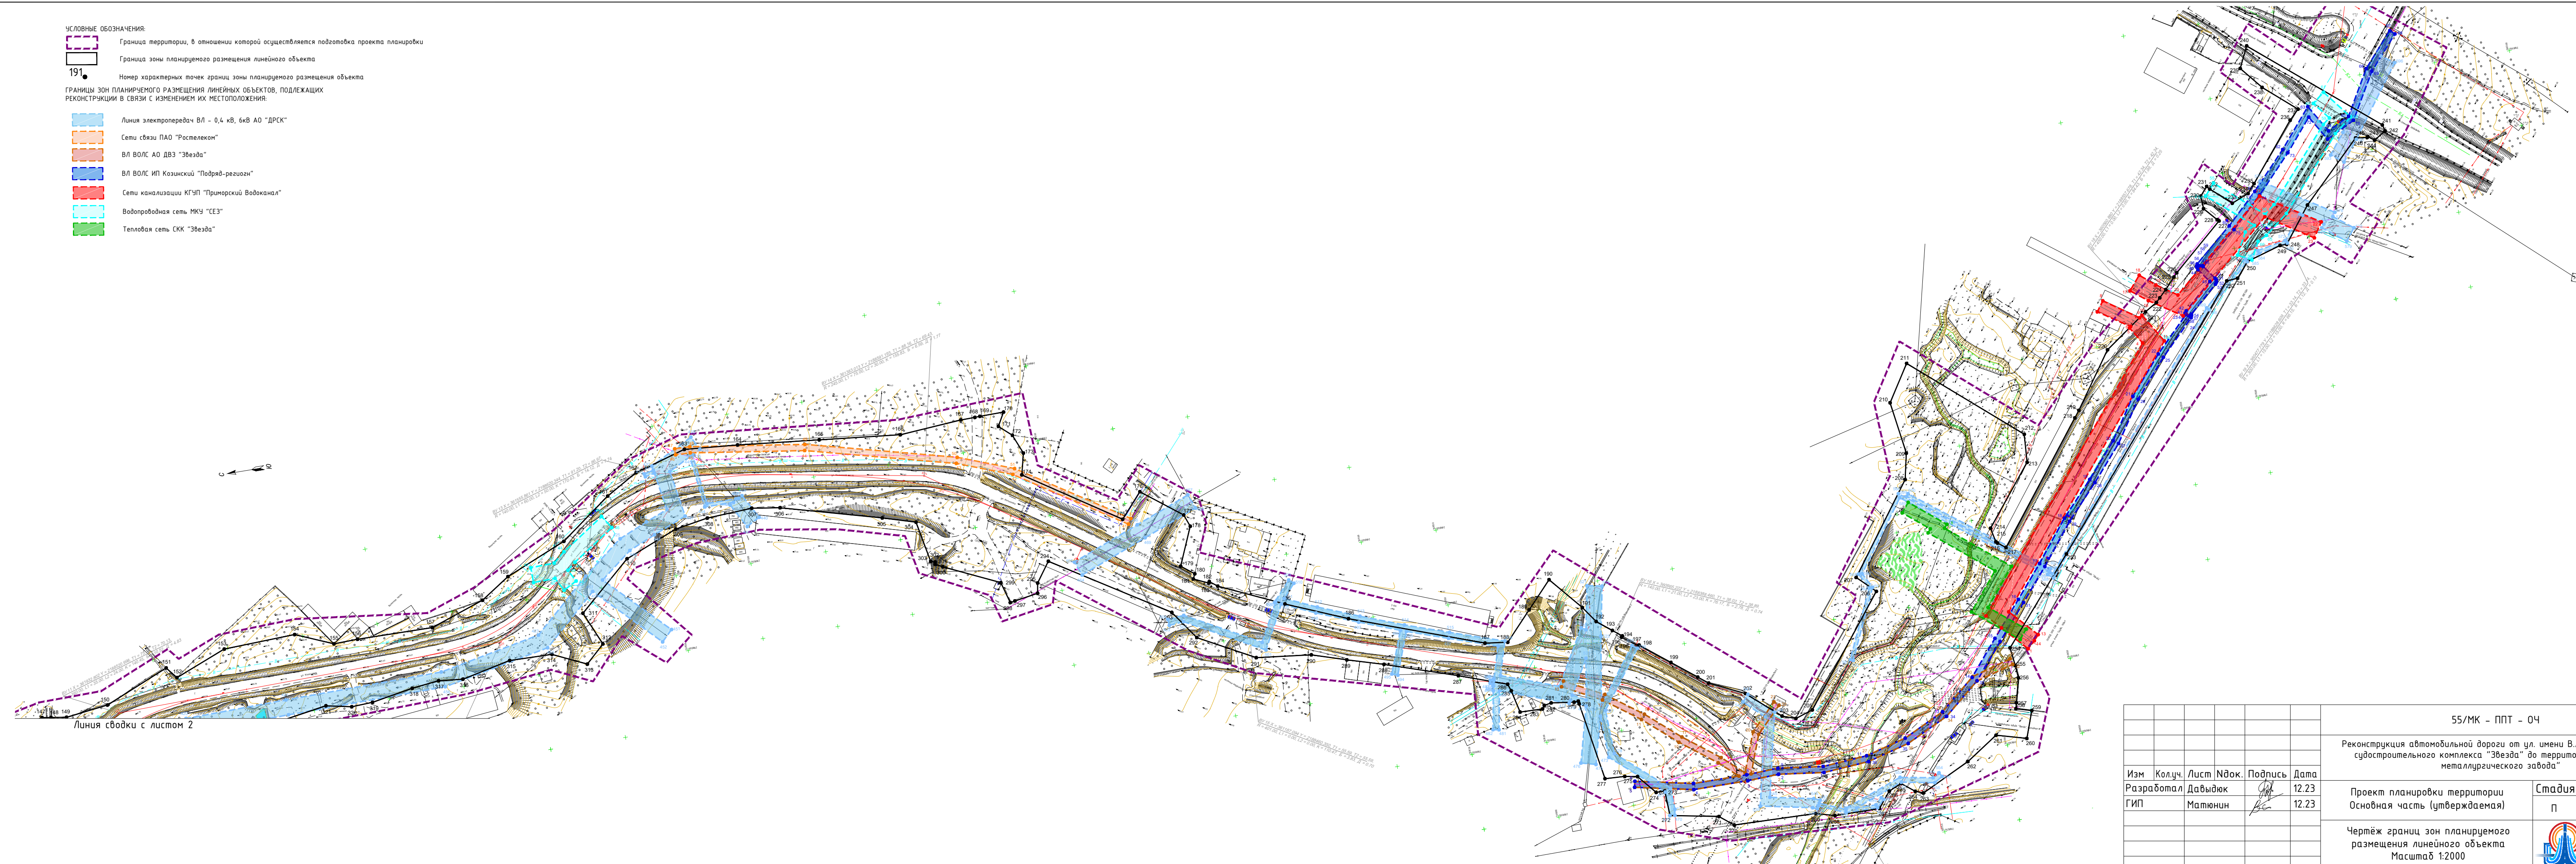

Линия сводки с листом 2

55/МК - ППТ - 04					
Реконструкция автомобильной дороги от ул. имени В.А. Маслакова вдоль судостроительного комплекса "Звезда" на территории Приморского металлургического завода					
Изм	Кол.уч.	Лист	№ док.	Подпись	Дата
Разработал	Дабыдьяк				12.23
ГИП	Матюнин				12.23
Проект планировки территории Основная часть (утверждаемая)				Стадия	Лист
				п	3
Чертёж границ зон планируемого размещения линейного объекта Масштаб 1:2000				Листов	3
					ООО "Прогресс-ДВ" г. Хабаровск

Взам.инв.№

Подпись и дата

Инд.№ подл.

Раздел 2 «Положение о размещении линейного объекта»

Инв.№.Подл	Подпись и дата	Взам. Инв.№					55/МК – ПШТ – ОЧ	Лист
								10
Изм.	Кол.	Лист	№док	Подпись	Дата			

**1. НАИМЕНОВАНИЕ, ОСНОВНЫЕ ХАРАКТЕРИСТИКИ И НАЗНАЧЕНИЕ
ПЛАНИРУЕМОГО ДЛЯ РАЗМЕЩЕНИЯ ЛИНЕЙНОГО ОБЪЕКТА, А ТАКЖЕ ЛИНЕЙНЫХ
ОБЪЕКТОВ, ПОДЛЕЖАЩИХ РЕКОНСТРУКЦИИ В СВЯЗИ С ИЗМЕНЕНИЕМ
ИХ МЕСТОПОЛОЖЕНИЯ**


Линейный объект: «Реконструкция автомобильной дороги от ул. Имени В.А. Маслакова вдоль судостроительного комплекса «Звезда» до территории Приморского металлургического завода».

Проектируемый участок представлен как автомобильная дорога категорией - улица местного значения в зонах жилой застройки согласно СП 396.1325800.2018 «Улицы и дороги населенных пунктов» и СП 42.13330.2016 «Градостроительство», технико-экономические показатели объекта представлены в таблице 1.

Таблица 1 – Технико-экономические показатели объекта (автомобильная дорога)

№ п/п	Наименование	Измеритель	Количество	
			Реконструкция	
1	Вид работ	-	Реконструкция	
2	Категория автомобильной дороги	-	Улицы и дороги местного значения. Улицы в зонах жилой застройки	Улицы и дороги в производственных зонах
3	Протяженность трассы	км	5.08036	
	Строительная длина	км	2.18	2,90036
4	Расчетная скорость	км/час	40	50
5	Число полос движения (основных)	шт.	2	2
6	Ширина остальных полос движения	м	3.50	3.50
7	Ширина тротуара	м	2.0	2.0
8	Тип пешеходных переходов		в уровне проезжей части без светофорного регулирования.	
9	Тип светильников стационарного электрического освещения		Консольный уличный светодиодный светильник	
10	Категория объекта освещения		А4	
11	Тип опор стационарного электрического освещения		Силовые фланцевые опоры	
12	Наличие автоматизированной системы управления		ЯУО 9601-3474	
13	Тип ливневой канализации		Закрытая	
14	Протяженность ливневой канализации	пог.м	5.08036	
15	Тип дорожной одежды	-	Капитальный	Капитальный
16	Вид покрытия	-	Тяжелый бетон	
17	Нормативная нагрузка на дорожную одежду	кН	220кН	220кН
18	Нормативная нагрузка на земляное полотно	-	НК14	
19	Срок службы дорожной одежды	лет	24	
20	Класс ответственности		Нормальный	

Взам. Инв. №
Подпись и дата
Инв. №. Подл

55/МК – ППГ – ОЧ – ПЗ					
Изм.	Кол.уч	Лист	№док	Подпись	Дата
		Давыдюк		<i>Давыдюк</i>	12.23
		Матюнин		<i>Матюнин</i>	12.23
Пояснительная записка					
			Стадия	Лист	Листов
			П	11	32
			 ООО «ПРОГРЕСС-ДВ» г. Хабаровск		

2. ПЕРЕЧЕНЬ СУБЪЕКТОВ РФ, ПЕРЕЧЕНЬ МУНИЦИПАЛЬНЫХ РАЙОНОВ, ГОРОДСКИХ ОКРУГОВ В СОСТАВЕ СУБЪЕКТОВ РФ, ПЕРЕЧЕНЬ ПОСЕЛЕНИЙ, НАСЕЛЁННЫХ ПУНКТОВ, ВНУТРИГОРОДСКИХ ТЕРРИТОРИЙ ГОРОДОВ ФЕДЕРАЛЬНОГО ЗНАЧЕНИЯ, НА ТЕРРИТОРИЯХ КОТОРЫХ УСТАНОВЛИВАЕТСЯ ЗОНА ПЛАНИРУЕМОГО РАЗМЕЩЕНИЯ ЛИНЕЙНОГО ОБЪЕКТА

Участок реконструкции автомобильной дороги расположен в границах населённых пунктов села Суходол и города Большой Камень, Приморского края.

Начало трассы ПК0+00 соответствует пересечению улицы Пионерская с улицей Зеленая.

Конец трассы ПК50+80,36 соответствует пересечению автомобильной дороги вдоль судостроительного комплекса «Звезда» с улицей Маслакова.

3. ПЕРЕЧЕНЬ КООРДИНАТ ХАРАКТЕРНЫХ ТОЧЕК ГРАНИЦ ЗОН ПЛАНИРУЕМОГО РАЗМЕЩЕНИЯ ЛИНЕЙНОГО ОБЪЕКТА

Таблица 2 – Перечень координат характерных точек границ зон планируемого размещения линейного объекта

Обозначение характерных точек	Координаты, м	
	X	Y
1	2	3
1	364937.15	2188929.39
2	364886.50	2188942.85
3	364843.05	2188957.64
4	364821.29	2188940.65
5	364797.81	2188946.99
6	364728.77	2188961.41
7	364688.14	2188974.42
8	364615.22	2188997.53
9	364608.34	2189002.41
10	364597.79	2188995.28
11	364607.28	2188980.01
12	364607.69	2188972.36
13	364575.62	2188961.71
14	364546.41	2188949.43
15	364501.73	2188929.42
16	364494.12	2188938.82
17	364491.07	2188938.50
18	364486.09	2188932.75
19	364483.03	2188927.14
20	364474.98	2188918.42
21	364458.63	2188910.95
22	364430.03	2188898.82
23	364415.76	2188926.81

Инва.№.Подл	Взам. Инв.№
	Подпись и дата

Изм.	Кол.уч	Лист	№док.	Подп.	Дата
------	--------	------	-------	-------	------

24	364396.76	2188917.07
25	364397.29	2188901.92
26	364407.57	2188899.10
27	364411.07	2188900.38
28	364413.58	2188893.53
29	364388.75	2188877.34
30	364364.45	2188867.41
31	364362.84	2188866.76
32	364333.76	2188853.06
33	364316.69	2188845.10
34	364226.65	2188802.71
35	364154.39	2188784.38
36	364128.71	2188773.57
37	364122.72	2188793.13
38	364111.02	2188794.27
39	364111.44	2188784.35
40	364098.57	2188780.09
41	364098.71	2188774.55
42	364098.55	2188771.90
43	364098.10	2188770.49
44	364094.64	2188762.27
45	364085.54	2188751.87
46	364060.93	2188739.49
47	364026.23	2188716.53
48	364021.24	2188714.39
49	363991.67	2188701.67
50	363885.95	2188655.41
51	363887.01	2188653.45
52	363852.95	2188637.74
53	363851.54	2188640.35
54	363838.85	2188634.80
55	363705.93	2188570.62
56	363665.13	2188550.80
57	363652.38	2188562.27
58	363648.72	2188564.12
59	363642.81	2188571.36
60	363622.22	2188610.23
61	363566.00	2188583.76
62	363592.60	2188558.47
63	363594.19	2188556.17
64	363603.61	2188544.84
65	363608.79	2188538.54
66	363607.93	2188536.27
67	363600.05	2188531.04
68	363605.85	2188521.82
69	363598.59	2188518.30
70	363587.31	2188513.36
71	363529.60	2188488.11
72	363523.41	2188485.22
73	363518.99	2188488.30

Инв.№.Подл	Подпись и дата	Взам. Инв.№

Изм.	Кол.уч	Лист	№док.	Подп.	Дата

74	363517.18	2188491.16
75	363512.80	2188489.52
76	363459.53	2188464.26
77	363392.27	2188423.93
78	363364.74	2188386.12
79	363366.07	2188347.66
80	363358.03	2188325.55
81	363340.53	2188308.56
82	363330.64	2188305.67
83	363312.02	2188304.80
84	363279.90	2188305.64
85	363250.35	2188323.03
86	363257.17	2188350.97
87	363267.63	2188363.82
88	363271.06	2188368.69
89	363255.97	2188381.40
90	363230.82	2188359.25
91	363206.08	2188356.74
92	363173.27	2188340.72
93	363158.37	2188341.30
94	363144.00	2188341.30
95	363128.72	2188351.74
96	363126.77	2188353.07
97	363108.48	2188353.95
98	363108.78	2188298.76
99	363109.90	2188293.09
100	363110.03	2188291.30
101	363110.20	2188289.02
102	363105.63	2188288.85
103	363104.17	2188288.79
104	363104.08	2188289.95
105	363101.09	2188290.04
106	363096.44	2188289.89
107	363090.62	2188289.29
108	363073.43	2188291.98
109	362994.00	2188299.80
110	362901.01	2188308.21
111	362900.88	2188308.26
112	362895.34	2188310.55
113	362883.28	2188312.29
114	362864.29	2188313.51
115	362685.66	2188323.35
116	362670.71	2188324.35
117	362670.40	2188324.36
118	362656.25	2188324.59
119	362655.12	2188322.89
120	362650.96	2188321.89
121	362623.73	2188323.17
122	362617.70	2188322.04
123	362595.88	2188316.93

Инва.№.Подл	Подпись и дата	Взам. Инв.№
-------------	----------------	-------------

Изм.	Кол.уч	Лист	№док.	Подп.	Дата
------	--------	------	-------	-------	------

124	362595.86	2188316.70
125	362595.09	2188316.75
126	362562.70	2188313.79
127	362556.69	2188319.08
128	362552.30	2188335.78
129	362537.01	2188340.66
130	362518.78	2188335.27
131	362453.74	2188335.55
132	362452.17	2188316.29
133	362362.58	2188322.61
134	362358.29	2188329.63
135	362355.46	2188338.83
136	362321.97	2188328.36
137	362296.18	2188342.18
138	362287.77	2188350.08
139	362287.03	2188352.28
140	362273.32	2188368.24
141	362184.41	2188379.28
142	362145.46	2188397.05
143	362081.22	2188434.84
144	362016.22	2188479.95
145	362004.23	2188521.52
146	362001.32	2188522.16
147	361983.35	2188526.09
148	361977.50	2188525.21
149	361967.40	2188523.69
150	361939.37	2188527.41
151	361897.26	2188545.40
152	361891.25	2188537.98
153	361857.37	2188551.65
154	361810.00	2188553.71
155	361785.36	2188543.54
156	361769.47	2188544.05
157	361719.53	2188543.79
158	361683.94	2188556.39
159	361664.88	2188569.10
160	361624.73	2188586.27
161	361591.42	2188611.17
162	361570.45	2188623.45
163	361536.53	2188633.55
164	361501.39	2188630.83
165	361447.62	2188625.60
166	361394.24	2188620.43
167	361353.22	2188623.70
168	361343.82	2188623.91
169	361340.47	2188624.10
170	361324.59	2188624.37
171	361329.46	2188615.58
172	361321.24	2188608.32
173	361315.93	2188595.55

Инва.№.Подл	Подпись и дата	Взам. Инв.№

Изм.	Кол.уч	Лист	№док.	Подп.	Дата

174	361319.22	2188581.52
175	361258.19	2188541.98
176	361244.07	2188558.14
177	361217.92	2188538.34
178	361214.85	2188530.33
179	361225.32	2188505.30
180	361216.91	2188498.87
181	361218.39	2188495.64
182	361208.70	2188491.30
183	361208.23	2188492.26
184	361203.22	2188488.43
185	361161.27	2188469.73
186	361121.40	2188453.49
187	361035.03	2188423.22
188	361020.06	2188421.40
189	361002.77	2188440.22
190	360986.56	2188457.86
191	360967.82	2188436.21
192	360960.27	2188425.64
193	360950.64	2188418.11
194	360944.75	2188413.52
195	360945.33	2188412.70
196	360935.31	2188405.24
197	360934.83	2188405.85
198	360934.71	2188405.75
199	360915.83	2188391.09
200	360899.90	2188378.78
201	360893.44	2188373.74
202	360870.54	2188362.98
203	360848.98	2188344.48
204	360840.26	2188341.47
205	360828.68	2188345.33
206	360774.47	2188415.91
207	360786.13	2188427.10
208	360743.97	2188485.72
209	360740.43	2188502.87
210	360745.71	2188537.44
211	360730.79	2188561.34
212	360661.57	2188502.80
213	360662.67	2188484.17
214	360693.41	2188445.09
215	360691.37	2188435.64
216	360690.35	2188434.64
217	360685.38	2188430.88
218	360626.85	2188508.19
219	360623.47	2188512.68
220	360598.41	2188549.15
221	360569.82	2188569.86
222	360561.60	2188574.88
223	360558.95	2188577.50

Инва.№.Подл	Подпись и дата	Взам. Инв.№

Изм.	Кол.уч	Лист	№док.	Подп.	Дата

224	360554.14	2188582.30
225	360547.47	2188589.62
226	360545.21	2188592.10
227	360512.19	2188621.45
228	360513.33	2188622.45
229	360521.03	2188631.06
230	360521.50	2188639.58
231	360516.65	2188645.23
232	360514.94	2188643.19
233	360501.75	2188631.59
234	360490.36	2188636.36
235	360485.50	2188642.09
236	360455.26	2188679.68
237	360449.03	2188686.03
238	360470.10	2188703.99
239	360482.41	2188718.65
240	360475.85	2188732.67
241	360395.71	2188666.92
242	360394.48	2188662.68
243	360402.35	2188657.83
244	360406.43	2188660.76
245	360406.92	2188660.27
246	360414.48	2188661.22
247	360452.90	2188622.55
248	360470.56	2188599.07
249	360474.99	2188599.06
250	360497.89	2188592.03
251	360506.12	2188582.16
252	360513.46	2188581.56
253	360646.66	2188420.32
254	360693.24	2188365.06
255	360691.70	2188352.94
256	360690.96	2188344.61
257	360694.87	2188328.61
258	360695.83	2188324.74
259	360685.64	2188321.86
260	360691.79	2188304.24
261	360711.51	2188309.57
262	360732.62	2188295.35
263	360764.99	2188279.50
264	360770.11	2188281.48
265	360778.50	2188288.07
266	360787.00	2188284.30
267	360795.23	2188273.98
268	360824.95	2188274.05
269	360837.39	2188277.46
270	360891.63	2188278.50
271	360900.70	2188285.65
272	360932.53	2188291.42
273	360933.29	2188307.92

Инва.№.Подл	Подпись и дата	Взам. Инв.№

Изм.	Кол.уч	Лист	№док.	Подп.	Дата

274	360939.09	2188307.97
275	360949.59	2188320.22
276	360957.87	2188321.65
277	360971.00	2188322.25
278	360979.96	2188373.78
279	360980.28	2188375.65
280	360983.06	2188375.37
281	360998.14	2188377.29
282	361002.90	2188376.41
283	361004.43	2188374.26
284	361019.35	2188374.60
285	361022.88	2188389.40
286	361024.55	2188394.04
287	361055.76	2188404.78
288	361103.05	2188419.97
289	361126.81	2188426.82
290	361149.41	2188433.80
291	361185.63	2188437.75
292	361222.30	2188457.09
293	361235.92	2188476.12
294	361311.01	2188522.42
295	361320.29	2188509.38
296	361321.39	2188502.63
297	361336.95	2188500.05
298	361340.18	2188499.48
299	361344.24	2188513.45
300	361380.34	2188529.86
301	361385.22	2188532.34
302	361384.82	2188533.82
303	361387.76	2188534.62
304	361393.15	2188561.76
305	361414.73	2188568.09
306	361480.29	2188585.44
307	361498.82	2188588.10
308	361528.80	2188586.34
309	361550.48	2188582.48
310	361585.35	2188568.23
311	361619.85	2188537.37
312	361610.06	2188515.21
313	361622.34	2188503.72
314	361644.37	2188513.81
315	361672.54	2188514.22
316	361705.01	2188506.94
317	361721.04	2188508.47
318	361738.94	2188506.37
319	361766.31	2188501.37
320	361780.35	2188500.64
321	361797.08	2188503.98
322	361920.36	2188483.63
323	361991.02	2188435.66

Инва.№.Подл	Подпись и дата	Взам. Инв.№

Изм.	Кол.уч	Лист	№док.	Подп.	Дата

324	362035.72	2188398.74
325	362052.16	2188367.47
326	362057.91	2188354.99
327	362102.06	2188355.45
328	362147.87	2188336.25
329	362229.28	2188306.83
330	362241.83	2188295.51
331	362247.98	2188294.36
332	362262.62	2188291.57
333	362284.16	2188294.16
334	362326.53	2188286.58
335	362366.59	2188279.56
336	362416.90	2188275.66
337	362492.40	2188274.98
338	362513.90	2188258.45
339	362524.67	2188232.94
340	362549.65	2188234.91
341	362557.51	2188247.40
342	362582.00	2188252.89
343	362634.45	2188250.12
344	362687.33	2188245.27
345	362693.62	2188273.43
346	362770.53	2188272.61
347	362871.82	2188267.77
348	362873.68	2188255.83
349	362887.46	2188255.60
350	362890.01	2188260.81
351	362990.32	2188244.72
352	363000.85	2188206.72
353	363059.61	2188196.60
354	363087.57	2188217.99
355	363186.09	2188293.44
356	363215.38	2188304.38
357	363228.77	2188284.52
358	363206.14	2188255.16
359	363213.11	2188246.59
360	363277.13	2188241.53
361	363356.75	2188250.62
362	363387.46	2188251.09
363	363401.74	2188251.31
364	363412.44	2188262.07
365	363400.02	2188353.52
366	363403.65	2188365.30
367	363411.59	2188370.38
368	363416.29	2188374.02
369	363418.87	2188386.68
370	363477.37	2188424.40
371	363490.04	2188429.56
372	363528.02	2188444.79
373	363562.58	2188463.88

Инва.№.Подл	Подпись и дата	Взам. Инв.№

Изм.	Кол.уч	Лист	№док.	Подп.	Дата

374	363593.59	2188478.98
375	363607.43	2188488.42
376	363607.56	2188488.48
377	363631.55	2188500.51
378	363636.67	2188502.49
379	363653.14	2188478.59
380	363688.89	2188438.94
381	363697.64	2188428.93
382	363723.73	2188418.11
383	363732.82	2188425.00
384	363713.38	2188453.18
385	363740.85	2188471.99
386	363733.39	2188492.48
387	363717.30	2188549.90
388	363760.24	2188568.56
389	363767.49	2188572.74
390	363799.75	2188588.74
391	363810.06	2188593.52
392	363845.63	2188608.60
393	363868.63	2188619.25
394	363895.86	2188631.85
395	363911.19	2188638.93
396	363941.17	2188652.74
397	363944.94	2188654.10
398	363978.02	2188667.83
399	364005.21	2188680.50
400	364015.07	2188684.00
401	364020.70	2188671.44
402	364070.85	2188693.88
403	364078.48	2188705.01
404	364105.32	2188716.65
405	364121.30	2188708.03
406	364131.06	2188711.40
407	364142.47	2188727.04
408	364148.24	2188728.87
409	364150.59	2188738.17
410	364171.95	2188749.33
411	364200.68	2188759.75
412	364209.62	2188765.06
413	364235.85	2188782.72
414	364372.38	2188846.87
415	364386.48	2188852.63
416	364417.72	2188857.25
417	364429.79	2188857.87
418	364428.69	2188863.23
419	364427.91	2188867.15
420	364428.93	2188869.99
421	364428.41	2188875.54
422	364429.61	2188875.88
423	364435.02	2188877.43

Инд.№.Подл	Подпись и дата	Взам. Инв.№

Изм.	Кол.уч	Лист	№док.	Подп.	Дата

424	364456.99	2188884.33
425	364461.14	2188884.86
426	364480.17	2188887.28
427	364490.02	2188895.90
428	364561.50	2188913.09
429	364644.41	2188922.28
430	364671.39	2188921.97
431	364733.44	2188921.34
432	364776.46	2188915.63
433	364835.74	2188897.27
434	364909.50	2188865.91
1	364937.15	2188929.39

Система координат: МСК – 25, зона 2

4. ПЕРЕЧЕНЬ КООРДИНАТ ХАРАКТЕРНЫХ ТОЧЕК ГРАНИЦ ЗОН ПЛАНИРУЕМОГО РАЗМЕЩЕНИЯ ЛИНЕЙНЫХ ОБЪЕКТОВ, ПОДЛЕЖАЩИХ РЕКОНСТРУКЦИИ В СВЯЗИ С ИЗМЕНЕНИЕМ ИХ МЕСТОПОЛОЖЕНИЯ

Таблица 3 – Перечень координат характерных точек границ зон планируемого размещения линейных объектов, подлежащих реконструкции в связи с изменением их местоположения

Обозначение характерных точек	Координаты, м	
	X	Y
1	2	3
Линия электропередач ВЛ – 6кВ АО «ДРСК»		
1	363163.40	2188259.08
2	363167.13	2188260.53
3	363159.61	2188279.92
4	363171.67	2188291.63
5	363154.08	2188330.14
6	363192.79	2188339.05
7	363225.38	2188359.13
8	363241.09	2188363.57
9	363262.12	2188356.00
10	363313.30	2188326.63
11	363345.67	2188337.72
12	363348.25	2188339.73
13	363401.61	2188422.23
14	363434.10	2188443.05
15	363451.68	2188451.71
16	363469.66	2188460.61
17	363487.59	2188469.38
18	363504.17	2188477.39
19	363514.76	2188474.99
20	363515.22	2188477.04
21	363527.96	2188457.28

Инва.№.Подл	Взам. Инв.№
	Подпись и дата

Изм.	Кол.уч	Лист	№док.	Подп.	Дата
------	--------	------	-------	-------	------

22	363506.16	2188438.47
23	363508.78	2188435.44
24	363530.86	2188454.50
25	363542.77	2188448.28
26	363544.63	2188451.83
27	363535.10	2188456.80
28	363559.91	2188468.37
29	363578.53	2188477.07
30	363581.55	2188459.99
31	363585.49	2188460.68
32	363582.28	2188478.83
33	363600.39	2188487.37
34	363600.76	2188471.81
35	363604.75	2188471.90
36	363604.43	2188485.39
37	363610.18	2188479.51
38	363613.05	2188482.30
39	363605.64	2188489.88
40	363634.65	2188503.96
41	363666.56	2188519.40
42	363665.67	2188521.23
43	363666.65	2188521.46
44	363666.46	2188522.29
45	363714.64	2188545.28
46	363715.05	2188544.37
47	363735.51	2188553.72
48	363737.72	2188541.30
49	363741.66	2188542.01
50	363739.28	2188555.36
51	363783.64	2188572.80
52	363817.81	2188589.38
53	363809.97	2188579.19
54	363813.14	2188576.75
55	363825.41	2188592.71
56	363838.13	2188590.28
57	363838.88	2188594.21
58	363831.13	2188595.69
59	363863.94	2188610.68
60	363862.27	2188614.32
61	363825.62	2188597.57
62	363818.50	2188615.05
63	363981.60	2188689.52
64	364020.16	2188707.66
65	364036.24	2188715.47
66	364044.84	2188696.93
67	364018.93	2188685.53
68	364020.54	2188681.87
69	364048.32	2188694.10
70	364046.52	2188693.31
71	364072.48	2188704.68

Инва.№.Подл	Подпись и дата	Взам. Инв.№

Изм.	Кол.уч	Лист	№док.	Подп.	Дата

72	364074.28	2188705.47
73	364066.73	2188687.81
74	364084.16	2188651.71
75	364093.16	2188656.05
76	364077.72	2188688.07
77	364087.66	2188711.34
78	364115.03	2188723.34
79	364134.26	2188731.81
80	364140.30	2188715.14
81	364144.06	2188716.51
82	364137.93	2188733.42
83	364168.29	2188746.63
84	364199.92	2188760.62
85	364198.30	2188764.28
86	364166.68	2188750.29
87	364134.60	2188736.34
88	364113.42	2188727.00
89	364086.09	2188715.02
90	364077.25	2188735.39
91	364093.52	2188743.29
92	364107.30	2188749.78
93	364138.06	2188764.39
94	364155.84	2188772.27
95	364174.31	2188780.18
96	364194.42	2188782.09
97	364213.41	2188790.55
98	364231.68	2188798.68
99	364249.86	2188807.08
100	364268.13	2188815.33
101	364287.23	2188823.97
102	364305.44	2188832.59
103	364323.53	2188841.11
104	364341.77	2188849.28
105	364359.61	2188857.53
106	364378.06	2188866.60
107	364395.88	2188875.20
108	364403.50	2188878.73
109	364410.72	2188859.65
110	364428.69	2188863.23
111	364427.91	2188867.15
112	364413.26	2188864.24
113	364407.14	2188880.41
114	364413.77	2188883.48
115	364481.13	2188914.81
116	364492.90	2188891.61
117	364555.62	2188909.15
118	364600.76	2188916.08
119	364622.00	2188906.68
120	364626.05	2188915.82
121	364602.13	2188926.41

Индв.№.Подл	Подпись и дата	Взам. Инв.№

Изм.	Кол.уч	Лист	№док.	Подп.	Дата

55/МК – ППТ – ОЧ – ПЗ

Лист

23

122	364553.51	2188918.94
123	364498.11	2188903.45
124	364485.67	2188927.96
125	364410.69	2188893.08
126	364408.68	2188896.24
127	364399.16	2188890.19
128	364399.95	2188888.11
129	364391.61	2188884.25
130	364373.68	2188875.59
131	364355.31	2188866.55
132	364337.63	2188858.38
133	364319.35	2188850.20
134	364301.17	2188841.63
135	364283.03	2188833.05
136	364264.01	2188824.44
137	364245.71	2188816.18
138	364227.55	2188807.79
139	364209.34	2188799.69
140	364191.84	2188791.90
141	364171.81	2188789.99
142	364151.85	2188781.43
143	364133.89	2188773.48
144	364106.89	2188760.65
145	364105.61	2188778.28
146	364101.63	2188777.99
147	364103.03	2188758.82
148	364089.21	2188752.32
149	364017.54	2188717.51
150	364017.42	2188717.98
151	364013.54	2188716.99
152	364013.86	2188715.75
153	363977.39	2188698.59
154	363813.33	2188623.69
155	363803.70	2188635.09
156	363800.64	2188632.51
157	363809.55	2188621.96
158	363779.37	2188608.18
159	363759.66	2188599.10
160	363739.67	2188589.97
161	363723.00	2188582.43
162	363719.07	2188589.85
163	363715.54	2188587.98
164	363719.35	2188580.77
165	363703.32	2188573.45
166	363685.97	2188565.53
167	363667.74	2188557.13
168	363649.24	2188548.86
169	363626.56	2188537.79
170	363612.90	2188530.69
171	363598.67	2188523.51

Инва.№.Подл	Подпись и дата	Взам. Инв.№

Изм.	Кол.уч	Лист	№доку.	Подп.	Дата

55/МК – ППТ – ОЧ – ПЗ

Лист

24

172	363580.55	2188514.92
173	363562.41	2188506.43
174	363544.35	2188497.99
175	363526.48	2188489.71
176	363519.35	2188486.74
177	363514.69	2188495.65
178	363512.08	2188494.30
179	363510.69	2188497.26
180	363507.07	2188495.55
181	363508.53	2188492.46
182	363502.79	2188489.48
183	363503.70	2188487.76
184	363502.98	2188487.92
185	363483.21	2188478.38
186	363465.25	2188469.58
187	363447.25	2188460.68
188	363429.17	2188451.77
189	363394.39	2188429.49
190	363341.31	2188347.42
191	363319.70	2188347.19
192	363273.51	2188373.70
193	363250.25	2188386.49
194	363220.61	2188367.94
195	363188.95	2188348.43
196	363152.38	2188340.01
197	363132.77	2188351.67
198	363130.59	2188368.18
199	363120.68	2188366.88
200	363123.49	2188345.55
201	363137.00	2188337.52
202	363133.10	2188336.61
203	363134.04	2188332.64
204	363132.85	2188331.38
205	363111.37	2188308.41
206	363085.11	2188299.38
207	363088.36	2188289.93
208	363116.98	2188299.76
209	363140.13	2188324.53
210	363140.99	2188325.43
211	363149.09	2188327.34
212	363148.47	2188329.91
213	363149.49	2188330.10
214	363150.72	2188329.37
215	363152.09	2188329.69
216	363169.26	2188292.08
217	363157.02	2188280.19
218	363157.67	2188279.52
219	363155.76	2188278.78
1	363163.40	2188259.08

Инва.№.Подл	Подпись и дата	Взам. Инв.№

Изм.	Кол.уч	Лист	№доку.	Подп.	Дата

220	364048.50	2188698.54
221	364076.58	2188710.85
222	364076.79	2188711.34
223	364068.25	2188731.02
224	364039.84	2188717.22
220	364048.50	2188698.54
225	363737.80	2188559.07
226	363782.03	2188576.47
227	363822.00	2188595.86
228	363814.86	2188613.39
229	363783.54	2188599.09
230	363763.83	2188590.02
231	363728.14	2188573.78
225	363737.80	2188559.07
232	363531.32	2188459.45
233	363558.22	2188472.00
234	363579.24	2188481.82
235	363601.39	2188492.26
236	363632.91	2188507.56
237	363664.30	2188522.75
238	363664.15	2188523.40
239	363713.81	2188547.09
240	363713.39	2188548.00
241	363734.07	2188557.47
242	363724.45	2188572.11
243	363707.47	2188564.35
244	363671.87	2188548.03
245	363653.48	2188539.80
246	363617.46	2188521.79
247	363584.81	2188505.87
248	363548.57	2188488.93
249	363530.51	2188480.56
250	363520.42	2188476.35
232	363531.32	2188459.45
251	363314.34	2188337.56
252	363315.62	2188338.00
253	363268.61	2188364.99
254	363250.58	2188374.90
255	363246.40	2188372.28
256	363266.33	2188365.11
251	363314.34	2188337.56
258	364408.06	2188898.13
259	364411.71	2188899.77
260	364410.46	2188902.56
261	364418.23	2188915.99
262	364421.54	2188917.67

Ивн.№.Подл	Подпись и дата	Взам. Ивн.№
------------	----------------	-------------

Изм.	Кол.уч	Лист	№док.	Подп.	Дата
------	--------	------	-------	-------	------

263	364419.73	2188921.24
264	364417.77	2188920.24
265	364413.55	2188929.80
266	364409.89	2188928.18
267	364414.56	2188917.62
268	364407.72	2188905.81
269	364407.72	2188905.81
270	364400.08	2188912.56
271	364397.43	2188909.57
272	364406.55	2188901.51
258	364408.06	2188898.13
273	363361.03	2188343.91
274	363403.96	2188362.46
275	363403.96	2188362.46
276	363410.93	2188350.97
277	363414.35	2188353.05
278	363407.26	2188364.73
279	363427.04	2188385.95
280	363446.44	2188398.24
281	363444.30	2188401.62
282	363424.47	2188389.05
283	363403.58	2188366.65
284	363359.44	2188347.59
273	363361.03	2188343.91
285	363273.95	2188228.52
286	363277.94	2188228.26
287	363279.56	2188252.80
288	363280.30	2188278.11
289	363298.81	2188298.16
290	363334.91	2188303.36
291	363361.61	2188323.77
292	363384.04	2188307.43
293	363392.63	2188283.96
294	363392.86	2188283.51
295	363412.93	2188254.33
296	363416.22	2188256.60
297	363396.29	2188285.57
298	363387.38	2188309.94
299	363361.55	2188328.76
300	363333.31	2188307.18
301	363303.11	2188302.82
302	363314.22	2188314.88
303	363311.28	2188317.59
304	363296.36	2188301.40
305	363296.84	2188301.92
306	363277.05	2188280.49
307	363264.19	2188272.98
308	363229.59	2188253.27

Ивн.№.Подл	Подпись и дата	Взам. Ивн.№
------------	----------------	-------------

Изм.	Кол.уч	Лист	№док.	Подп.	Дата
------	--------	------	-------	-------	------

309	363231.57	2188249.79
310	363266.19	2188269.52
311	363276.22	2188275.37
312	363275.56	2188252.99
285	363273.95	2188228.52
313	362554.75	2188237.24
314	362564.86	2188252.83
315	362601.26	2188256.67
316	362682.94	2188253.84
317	362698.93	2188275.88
318	362720.80	2188277.65
319	362747.10	2188277.54
320	362777.02	2188277.05
321	362807.11	2188276.61
322	362837.04	2188276.17
323	362861.77	2188275.82
324	362861.83	2188279.82
325	362837.10	2188280.17
326	362807.17	2188280.61
327	362777.08	2188281.05
328	362747.15	2188281.54
329	362720.65	2188281.65
330	362697.69	2188279.80
331	362697.85	2188277.80
332	362696.23	2188278.98
333	362680.96	2188257.91
334	362602.82	2188260.62
335	362601.76	2188265.69
336	362603.07	2188265.67
337	362604.11	2188306.67
338	362658.06	2188307.85
339	362660.89	2188322.45
340	362658.31	2188322.95
341	362658.34	2188323.10
342	362658.63	2188352.11
343	362654.63	2188352.15
344	362654.35	2188323.72
345	362651.07	2188324.35
346	362649.78	2188317.67
347	362594.36	2188316.46
348	362593.33	2188275.82
349	362559.37	2188276.35
350	362559.37	2188276.29
351	362511.93	2188276.98
352	362495.39	2188281.18
353	362473.09	2188281.68
354	362437.86	2188282.49
355	362407.44	2188283.29
356	362407.37	2188316.04

Инва.№.Подл	Подпись и дата	Взам. Инв.№

Изм.	Кол.уч	Лист	№док.	Подп.	Дата

357	362335.41	2188326.59
358	362280.60	2188343.14
359	362249.23	2188352.89
360	362230.49	2188359.56
361	362202.34	2188370.18
362	362174.64	2188381.16
363	362153.64	2188389.51
364	362169.81	2188418.61
365	362166.31	2188420.55
366	362150.05	2188391.30
367	362131.85	2188402.83
368	362106.36	2188418.95
369	362081.22	2188434.84
370	362075.88	2188426.38
371	362101.02	2188410.50
372	362126.51	2188394.38
373	362145.51	2188382.34
374	362132.47	2188353.91
375	362163.21	2188341.56
376	362191.05	2188330.16
377	362218.85	2188318.80
378	362235.20	2188312.16
379	362243.45	2188291.54
380	362247.17	2188293.03
381	362238.28	2188315.23
382	362220.36	2188322.51
383	362192.56	2188333.86
384	362164.71	2188345.26
385	362137.86	2188356.06
386	362149.09	2188380.56
387	362170.95	2188371.86
388	362198.73	2188360.86
389	362227.05	2188350.17
390	362246.07	2188343.40
391	362277.67	2188333.58
392	362333.22	2188316.81
393	362397.39	2188307.40
394	362397.46	2188273.55
395	362437.61	2188272.50
396	362472.86	2188271.69
397	362494.03	2188271.21
398	362507.35	2188267.83
399	362511.10	2188256.07
400	362520.63	2188259.11
401	362518.15	2188266.89
402	362597.67	2188265.72
403	362559.21	2188266.35
404	362597.66	2188265.75
405	362598.77	2188260.43
406	362562.54	2188256.60

Инва.№.Подл	Подпись и дата	Взам. Инв.№

Изм.	Кол.уч	Лист	№доку.	Подп.	Дата

407	362551.40	2188239.41
313	362554.75	2188237.24
408	361977.71	2188453.48
409	362028.56	2188454.47
410	362034.72	2188454.60
411	362034.50	2188464.60
412	362028.36	2188464.46
413	361979.48	2188463.51
414	361998.34	2188486.67
415	362001.92	2188483.89
416	362008.07	2188491.77
417	361996.78	2188500.58
418	361972.33	2188470.57
419	361938.78	2188494.34
420	361889.63	2188510.33
421	361822.61	2188512.02
422	361718.30	2188513.91
423	361651.14	2188527.79
424	361614.28	2188561.20
425	361587.85	2188582.01
426	361568.87	2188590.23
427	361554.23	2188596.17
428	361558.59	2188621.23
429	361564.82	2188619.81
430	361565.26	2188621.76
431	361558.94	2188623.20
432	361559.44	2188626.12
433	361531.02	2188640.81
434	361526.43	2188631.93
435	361531.82	2188629.14
436	361527.53	2188595.87
437	361508.17	2188595.91
438	361506.25	2188595.98
439	361503.80	2188597.35
440	361494.95	2188581.48
441	361503.68	2188576.60
442	361512.53	2188592.47
443	361509.97	2188593.91
444	361529.29	2188593.86
445	361533.71	2188628.16
446	361548.33	2188620.60
447	361542.99	2188589.93
448	361565.00	2188581.01
449	361582.68	2188573.35
450	361603.52	2188556.94
451	361563.85	2188517.40
452	361570.91	2188510.31
453	361611.21	2188550.48
454	361611.21	2188550.48

Инва.№.Подл	Подпись и дата	Взам. Инв.№
-------------	----------------	-------------

Изм.	Кол.уч	Лист	№док.	Подп.	Дата
------	--------	------	-------	-------	------

455	361646.44	2188518.55
456	361717.19	2188503.93
457	361822.39	2188502.03
458	361887.92	2188500.37
459	361934.24	2188485.30
460	361970.32	2188459.74
461	361973.22	2188463.84
462	361977.14	2188460.65
463	361977.56	2188461.16
408	361977.71	2188453.48
464	361290.44	2188509.87
465	361294.11	2188519.17
466	361249.20	2188536.88
467	361213.14	2188551.01
468	361209.49	2188541.70
469	361245.54	2188527.57
464	361290.44	2188509.87
470	360929.30	2188291.00
471	360932.53	2188291.42
472	360933.02	2188307.24
473	360966.20	2188335.72
474	360967.38	2188363.48
475	360975.37	2188332.49
476	360985.05	2188334.99
477	360975.64	2188371.48
478	360985.49	2188376.74
479	360986.42	2188375.11
480	361030.65	2188390.59
481	361034.91	2188365.26
482	361038.86	2188365.92
483	361034.56	2188391.46
484	361034.07	2188394.38
485	361034.27	2188394.45
486	361033.92	2188395.86
487	361035.83	2188396.46
488	361035.24	2188398.36
489	361033.29	2188397.79
490	361032.88	2188399.16
491	361026.75	2188419.91
492	361058.22	2188430.12
493	361085.03	2188439.12
494	361095.19	2188411.47
495	361098.94	2188412.85
496	361088.80	2188440.45
497	361115.07	2188450.14
498	361142.05	2188460.65
499	361163.60	2188470.10
500	361163.60	2188470.10

Ивн.№.Подл	Подпись и дата	Взам. Ивн.№

Изм.	Кол.уч	Лист	№доку.	Подп.	Дата

547	360833.09	2188285.73
548	360833.95	2188283.81
549	360817.17	2188276.92
550	360817.24	2188276.82
551	360817.07	2188277.67
552	360778.56	2188292.17
553	360757.05	2188288.42
554	360752.68	2188291.06
555	360751.03	2188288.32
556	360756.42	2188285.06
557	360778.25	2188288.86
558	360810.24	2188276.78
559	360797.15	2188276.73
560	360792.92	2188280.88
561	360791.52	2188279.46
534	360796.33	2188274.72
562	360796.80	2188373.36
563	360798.62	2188374.17
564	360778.73	2188418.86
565	360784.26	2188429.05
566	360749.87	2188477.24
567	360659.23	2188409.96
568	360657.74	2188408.80
569	360529.43	2188566.03
570	360499.20	2188593.60
571	360490.12	2188598.08
572	360471.13	2188601.76
573	360458.81	2188617.45
574	360486.50	2188634.66
575	360481.22	2188643.16
576	360435.84	2188614.94
577	360437.49	2188612.29
578	360425.00	2188602.84
579	360431.03	2188594.86
580	360445.95	2188606.16
581	360444.26	2188608.40
582	360457.11	2188616.39
583	360470.02	2188599.93
584	360489.47	2188596.16
585	360498.06	2188591.93
586	360527.97	2188564.65
587	360657.42	2188406.02
588	360661.11	2188408.82
589	360749.38	2188474.48
590	360781.91	2188428.91
591	360776.50	2188418.95
562	360796.80	2188373.36
592	360424.60	2188646.66

Инва.№.Подл	Подпись и дата	Взам. Инв.№

Изм.	Кол.уч	Лист	№док.	Подп.	Дата

593	360432.53	2188652.74
594	360422.19	2188666.23
595	360389.30	2188712.00
596	360381.18	2188706.16
597	360414.16	2188660.27
592	360424.60	2188646.66
598	360659.86	2188411.02
599	360744.79	2188474.60
600	360743.59	2188476.20
601	360658.66	2188412.62
598	360659.86	2188411.02
Сети связи ПАО «Ростелеком»		
1	363087.31	2188292.76
2	363115.09	2188302.33
3	363140.08	2188318.55
4	363152.91	2188330.87
5	363171.25	2188337.21
6	363191.63	2188341.91
7	363207.27	2188351.49
8	363224.35	2188362.05
9	363250.45	2188378.37
10	363270.21	2188367.56
11	363317.85	2188340.23
12	363345.14	2188340.47
13	363356.24	2188357.57
14	363367.17	2188374.35
15	363378.00	2188391.16
16	363388.85	2188407.97
17	363397.80	2188421.79
18	363398.02	2188421.35
19	363408.56	2188383.60
20	363412.23	2188352.50
21	363416.21	2188352.97
22	363412.49	2188384.38
23	363401.77	2188422.81
24	363398.22	2188429.80
25	363385.49	2188410.14
26	363374.64	2188393.33
27	363363.81	2188376.52
28	363352.88	2188359.75
29	363342.96	2188344.45
30	363318.90	2188344.24
31	363272.17	2188371.05
32	363250.31	2188383.00
33	363222.24	2188365.44
34	363205.18	2188354.89
35	363190.10	2188345.66
36	363170.14	2188341.06
37	363150.78	2188334.37

Инва.№.Подл	Подпись и дата	Взам. Инв.№

Изм.	Кол.уч	Лист	№док.	Подп.	Дата

38	363137.59	2188321.70
39	363113.32	2188305.95
40	363086.01	2188296.54
1	363087.31	2188292.76
41	361254.87	2188538.24
42	361325.07	2188582.75
43	361360.73	2188595.88
44	361458.23	2188620.19
45	361533.06	2188630.69
46	361542.84	2188630.92
47	361542.75	2188634.92
48	361532.74	2188634.68
49	361457.47	2188624.12
50	361359.55	2188599.70
51	361323.29	2188586.36
52	361252.73	2188541.61
41	361254.87	2188538.24
ВЛ ВОЛС АО ДВЗ «Звезда»		
1	360827.57	2188303.30
2	360857.35	2188306.94
3	360878.12	2188305.95
4	360914.27	2188305.84
5	360952.58	2188313.50
6	360951.80	2188317.42
7	360913.88	2188309.84
8	360883.42	2188309.93
9	360895.60	2188320.73
10	360918.97	2188338.22
11	360941.04	2188357.01
12	360964.36	2188373.77
13	360989.71	2188386.72
14	360987.89	2188390.28
15	360962.27	2188377.19
16	360938.57	2188360.16
17	360916.48	2188341.35
18	360893.07	2188323.84
19	360879.04	2188311.39
20	360869.60	2188337.21
21	360852.79	2188354.59
22	360849.91	2188351.81
23	360866.13	2188335.04
24	360875.26	2188310.09
25	360857.21	2188310.95
26	360827.49	2188307.32
27	360798.05	2188309.75
28	360771.07	2188317.18
29	360743.95	2188330.47
30	360720.50	2188350.31
31	360694.29	2188357.89

Изн.№.Подл	Подпись и дата	Взам. Изн.№

Изм.	Кол.уч	Лист	№док.	Подп.	Дата

32	360693.18	2188354.05
33	360718.57	2188346.70
34	360741.74	2188327.10
35	360769.65	2188313.43
36	360797.35	2188305.79
1	360827.57	2188303.30
ВЛ ВОЛС ИП Козинский «Подряд»		
1	360827.57	2188303.30
2	360857.35	2188306.94
3	360878.12	2188305.95
4	360914.27	2188305.84
5	360952.58	2188313.50
6	360951.80	2188317.42
7	360913.88	2188309.84
8	360878.22	2188309.95
9	360857.21	2188310.95
10	360827.49	2188307.32
11	360798.05	2188309.75
12	360771.07	2188317.18
13	360743.95	2188330.47
14	360721.08	2188349.82
15	360702.10	2188372.84
16	360682.77	2188395.79
17	360665.11	2188416.97
18	360644.26	2188443.85
19	360623.59	2188466.52
20	360604.28	2188489.26
21	360586.82	2188516.16
22	360565.79	2188541.09
23	360543.40	2188564.09
24	360540.53	2188561.30
25	360562.82	2188538.40
26	360583.60	2188513.78
27	360601.06	2188486.87
28	360620.59	2188463.88
29	360641.19	2188441.27
30	360661.99	2188414.47
31	360679.71	2188393.22
32	360699.03	2188370.28
33	360718.22	2188347.00
34	360741.74	2188327.10
35	360769.65	2188313.43
36	360797.35	2188305.79
1	360827.57	2188303.30
37	360539.98	2188562.90
38	360541.97	2188562.70
39	360543.40	2188564.09
40	360544.08	2188563.73
41	360543.96	2188564.92

Инва.№.Подл	Подпись и дата	Взам. Инв.№

Изм.	Кол.уч	Лист	№док.	Подп.	Дата

42	360543.10	2188566.26
43	360524.59	2188582.94
44	360531.09	2188591.91
45	360531.66	2188593.80
46	360531.64	2188594.26
47	360527.65	2188593.98
48	360527.32	2188593.53
49	360520.82	2188584.56
50	360520.82	2188584.56
51	360520.20	2188583.35
52	360520.30	2188581.78
53	360521.24	2188580.57
54	360540.05	2188563.62
37	360539.98	2188562.90

55	360527.32	2188593.53
56	360527.32	2188593.53
57	360527.65	2188593.98
58	360529.64	2188594.17
59	360530.95	2188595.69
60	360506.06	2188617.18
61	360485.85	2188636.92
62	360463.22	2188661.33
63	360442.38	2188686.58
64	360431.36	2188668.65
65	360416.86	2188676.00
66	360400.27	2188705.35
67	360380.97	2188727.53
68	360377.95	2188724.91
69	360396.99	2188703.03
70	360413.97	2188672.98
71	360432.84	2188663.41
72	360442.86	2188679.72
73	360460.21	2188658.69
74	360482.98	2188634.13
75	360503.36	2188614.23
55	360527.32	2188593.53

Сети канализации КГУП «Приморский водоканал»

1	360681.54	2188362.52
2	360696.78	2188378.95
3	360705.56	2188388.41
4	360574.79	2188549.83
5	360581.74	2188561.00
6	360580.89	2188561.85
7	360601.06	2188574.96
8	360596.36	2188581.56
9	360574.20	2188566.69
10	360572.34	2188568.04
11	360560.47	2188548.98
12	360690.31	2188388.71

Изн.№.Подл	Подпись и дата	Взам. Изн.№
------------	----------------	-------------

Изм.	Кол.уч	Лист	№док.	Подп.	Дата
------	--------	------	-------	-------	------

13	360673.52	2188370.72
14	360676.71	2188367.08
1	360681.54	2188362.52
15	360545.55	2188563.32
16	360566.66	2188576.87
17	360577.58	2188585.22
18	360569.95	2188594.46
19	360560.10	2188586.30
20	360546.73	2188577.50
21	360483.20	2188633.43
22	360445.73	2188610.11
23	360451.87	2188600.43
24	360481.94	2188619.34
15	360545.55	2188563.32
Водопроводная сеть МКУ «СФЗ»		
1	362573.37	2188282.80
2	362573.63	2188296.36
3	362650.13	2188295.01
4	362679.23	2188313.75
5	362673.82	2188322.16
6	362647.27	2188305.06
7	362563.82	2188306.53
8	362563.56	2188292.98
9	362455.97	2188295.00
10	362411.40	2188296.54
11	362390.63	2188298.19
12	362361.47	2188302.43
13	362311.73	2188311.68
14	362273.31	2188320.51
15	362233.04	2188332.75
16	362191.26	2188348.13
17	362139.67	2188371.26
18	362104.78	2188389.88
19	362069.10	2188411.56
20	362074.84	2188419.15
21	362049.48	2188436.23
22	362023.49	2188455.81
23	362028.51	2188462.13
24	362020.68	2188468.35
25	362009.28	2188454.00
26	362043.67	2188428.08
27	362060.49	2188416.76
28	362054.45	2188408.77
29	362099.83	2188381.19
30	362135.27	2188362.27
31	362187.48	2188338.86
32	362229.85	2188323.27
33	362270.73	2188310.84
34	362309.69	2188301.89

Изн.№.Подл	Подпись и дата	Взам. Изн.№

Изм.	Кол.уч	Лист	№док.	Подп.	Дата

35	362359.84	2188292.56
36	362389.51	2188288.24
37	362410.83	2188286.55
38	362455.71	2188285.00
1	362573.37	2188282.80
39	361629.70	2188554.32
40	361634.39	2188563.02
41	361648.81	2188562.55
42	361649.14	2188572.55
43	361633.34	2188573.06
44	361625.74	2188579.43
45	361597.57	2188598.46
46	361591.97	2188590.17
47	361619.71	2188571.44
48	361625.12	2188566.90
49	361620.90	2188559.06
39	361629.70	2188554.32
50	360494.88	2188592.56
51	360503.74	2188597.20
52	360496.26	2188611.50
53	360489.66	2188614.85
54	360518.33	2188639.07
55	360511.88	2188646.71
56	360481.42	2188620.98
57	360474.55	2188626.44
58	360434.14	2188673.42
59	360429.57	2188677.08
60	360438.41	2188688.17
61	360430.60	2188694.41
62	360415.52	2188675.50
63	360427.17	2188666.19
64	360467.59	2188619.20
65	360482.80	2188607.11
66	360488.88	2188604.03
50	360494.88	2188592.56
Тепловая сеть СКК «Звезда»		
1	360685.79	2188369.38
2	360714.57	2188392.49
3	360695.00	2188416.85
4	360734.60	2188448.66
5	360732.73	2188450.99
6	360749.38	2188464.37
7	360744.38	2188470.60
8	360721.48	2188452.22
9	360723.35	2188449.88
10	360683.75	2188418.08
11	360703.32	2188393.72
12	360680.78	2188375.61

Инва.№.Подл	Подпись и дата	Взам. Инв.№

Изм.	Кол.уч	Лист	№доку.	Подп.	Дата

1	360685.79	2188369.38
---	-----------	------------

Система координат: МСК – 25, зона 2

5. ПРЕДЕЛЬНЫЕ ПАРАМЕТРЫ РАЗРЕШЕННОГО СТРОИТЕЛЬСТВА, РЕКОНСТРУКЦИИ ОБЪЕКТОВ КАПИТАЛЬНОГО СТРОИТЕЛЬСТВА, ВХОДЯЩИХ В СОСТАВ ЛИНЕЙНОГО ОБЪЕКТА, В ГРАНИЦАХ ЗОНЫ ПЛАНИРУЕМОГО РАЗМЕЩЕНИЯ ЛИНЕЙНОГО ОБЪЕКТА

Реконструируемые объекты капитального строительства, входящие в состав линейного объекта, в границах зон планируемого линейного объекта, отсутствуют, предельные параметры разрешенного строительства не установлены.

6. МЕРОПРИЯТИЯ ПО ЗАЩИТЕ СОХРАНЯЕМЫХ ОБЪЕКТОВ КАПИТАЛЬНОГО СТРОИТЕЛЬСТВА (ЗДАНИЕ, СТРОЕНИЕ, СООРУЖЕНИЕ, ОБЪЕКТЫ, СТРОИТЕЛЬСТВО КОТОРЫХ НЕ ЗАВЕРШЕНО), СУЩЕСТВУЮЩИХ И СТРОЯЩИХСЯ НА МОМЕНТ ПОДГОТОВКИ ПРОЕКТА ПЛАНИРОВКИ ТЕРРИТОРИИ, А ТАКЖЕ ОБЪЕКТОВ КАПИТАЛЬНОГО СТРОИТЕЛЬСТВА, ПЛАНИРУЕМЫХ К СТРОИТЕЛЬСТВУ В СООТВЕТСТВИИ С РАНЕЕ УТВЕРЖДЕННОЙ ДОКУМЕНТАЦИЕЙ ПО ПЛАНИРОВКИ ТЕРРИТОРИИ, ОТ ВОЗМОЖНОГО НЕГАТИВНОГО ВОЗДЕЙСТВИЯ В СВЯЗИ С РАЗМЕЩЕНИЕМ ЛИНЕЙНЫХ ОБЪЕКТОВ

В границы зоны планируемого размещения линейного объекта не входят здания, строения и объекты, строительство которых не завершено.

Пересечение границ зон планируемого для размещения линейного объекта с объектами капитального строительства, строительство которых запланировано в соответствии с ранее утвержденной документацией по планировке территории, и настоящим проектом не предусмотрены в силу отсутствия подобных объектов капитального строительства в границах проекта планировки.

7. МЕРОПРИЯТИЯ ПО СОХРАНЕНИЮ ОБЪЕКТОВ КУЛЬТУРНОГО НАСЛЕДИЯ О ВОЗМОЖНОМ НЕГАТИВНОМ ВОЗДЕЙСТВИИ В СВЯЗИ С РАЗМЕЩЕНИЕМ ЛИНЕЙНЫХ ОБЪЕКТОВ

Согласно письму Инспекции по охране объектов культурного наследия Приморского края от 16.05.2023 № ОКН-20230515-12765770759-3 сообщает следующее:

1. Сведения о наличии на земельном участке объектов культурного наследия, включенных в единый государственный реестр объектов культурного наследия (памятников истории и культуры) народов Российской Федерации, выявленных объек-

Инва.№.Подл	Подпись и дата	Взам. Инв.№

Изм.	Кол.уч	Лист	№док.	Подп.	Дата

тах культурного наследия, либо объектах, обладающих признаками объекта культурного наследия: Объекты культурного наследия, отсутствуют.

2. Сведения о расположении земельного участка в границах защитных зон, в границах территорий объектов культурного наследия, в границах территорий выявленных объектов культурного наследия, в границах зон охраны объектов культурного наследия, в границах территорий исторических поселений, имеющих особое значение для истории и культуры Российской Федерации: Не расположен.

3. Описание режимов использования земельного участка: Не установлены.

4. Информация о наличии сведений о проведенных историко-культурных исследованиях: Историко-культурная экспертиза не проводилась.

5. Информация о необходимости проведения государственной историко-культурной экспертизы: Проведение историко-культурной экспертизы не требуется.

8. МЕРОПРИЯТИЯ ПО ОХРАНЕ ОКРУЖАЮЩЕЙ СРЕДЫ

Источниками выделения загрязняющих воздух веществ на рассматриваемом участке автомобильной дороги будут являться автомобили, принадлежащие частным и юридическим лицам - пользователям автомобильных дорог.

Вопросы по уменьшению выделения загрязняющих веществ от самого источника, относятся к компетенции владельцев и государственных органов, осуществляющих политику в области автомобилестроения и транспорта.

Применительно к автомобильной дороге (сооружению, рассматриваемому как источник выбросов), согласно выполненным анализу и расчетам, назначение специальных мероприятий по охране атмосферного воздуха в период эксплуатации не требуется.

К мероприятиям по охране и рациональному использованию земельных ресурсов относится, прежде всего, максимально возможное использование площадей существующего отвода под дорогу.

Основным мероприятием по охране земельных ресурсов является запрет работы дорожно-строительной техники, складирования строительных материалов и отходов вне существующей полосы отвода под дорогу.

Ив.№.Подл	Подпись и дата	Взам. Ив.№
-----------	----------------	------------

Изм.	Кол.уч	Лист	№док.	Подп.	Дата
------	--------	------	-------	-------	------

Мероприятия по охране водной среды направлены на укрепление размываемых грунтовых поверхностей (для уменьшения количества взвешенных частиц в поверхностном стоке) и устройство водоотвода.

Проектом необходимо предусмотреть:

- проведение работ по строительству земляного полотна;
- строительство водопропускных труб в маловодный период при сухих руслах с минимальным занятием земель;
- укрепление входных и выходных русел у труб;
- выполнение земляных работ строго в проектных границах;
- оборудование всех механизмов и строительной техники специальными металлическими поддонами и нефтепоглощающими материалами-сорбентами во избежание загрязнения почвы, снежного покрова и природных вод нефтепродуктами;
- проведение профилактических мероприятий по поддержанию техники в исправном состоянии;
- исключения ремонта техники;
- исключение мойки и техобслуживания машин;
- исключение заправки техники (заправка автотранспорта производится на действующих АЗС, стационарной техники – с помощью топливозаправщиков за пределами охранных зон);
- сбор и своевременный вывоз строительных, твердых бытовых и жидких отходов;
- по окончании работ - разборка всех временных зданий и сооружений с вывозом конструкций на базу строителей;
- своевременное проведение противоэрозионных мероприятий.

Воздействие на растительный и животный мир придорожной территории снижается соблюдением границ занимаемых земель, технологией ведения работ и выполнением мероприятий по снижению выбросов газообразных веществ от работы техники, уровня шума, загрязнения поверхностного стока.

С целью сохранения растительного и животного мира и среды их обитания в период строительства дороги проектом необходимо предусмотреть:

Изм. № Подл	Подпись и дата	Взам. Инв. №
-------------	----------------	--------------

Изм.	Кол.уч	Лист	№ док.	Подп.	Дата
------	--------	------	--------	-------	------

- ведение работ строго в границах территории, отведенной под строительство, максимально возможное движение строительной и транспортной техники по существующим проездам, подъездам и объездам;

- максимальное сохранение существующей древесно-кустарниковой растительности вдоль дороги;

- соблюдение правил и мероприятий по пожарной безопасности.

9. МЕРОПРИЯТИЯ ПО ЗАЩИТЕ ТЕРРИТОРИИ ОТ ЧРЕЗВЫЧАЙНЫХ СИТУАЦИЙ ПРИРОДНОГО И ТЕХНОГЕННОГО ХАРАКТЕРА, В ТОМ ЧИСЛЕ ПОЖАРНОЙ БЕЗОПАСНОСТИ И ГРАЖДАНСКОЙ ОБОРОНЕ

Реконструкция автомобильной дороги не относится к перечню объектов, указанных в п. 14 ст. 48 Градостроительного кодекса Российской Федерации, поэтому разработка мероприятий по защите территории от чрезвычайных ситуаций природного и техногенного характера, проведения мероприятий по гражданской обороне не требуется.

В соответствии с Федеральным Законом Российской Федерации «Технический регламент о требованиях пожарной безопасности» от 22.07.2008 № 123-ФЗ и сформировавшейся нормативно-правовой базой в этой области, в частности, ГОСТ 12.1.004-91* ССБТ «Пожарная безопасность. Общие требования», пожарная безопасность объекта обеспечивается системами предотвращения пожара и противопожарной защиты, в том числе организационно-техническими мероприятиями.

Указанные системы направлены на предотвращение воздействия на людей опасных факторов пожара, в том числе вторичных проявлений, на требуемом уровне.

Ивн.№.Подл	Подпись и дата	Взам. Ивн.№
------------	----------------	-------------

Изм.	Кол.уч	Лист	№док.	Подп.	Дата